



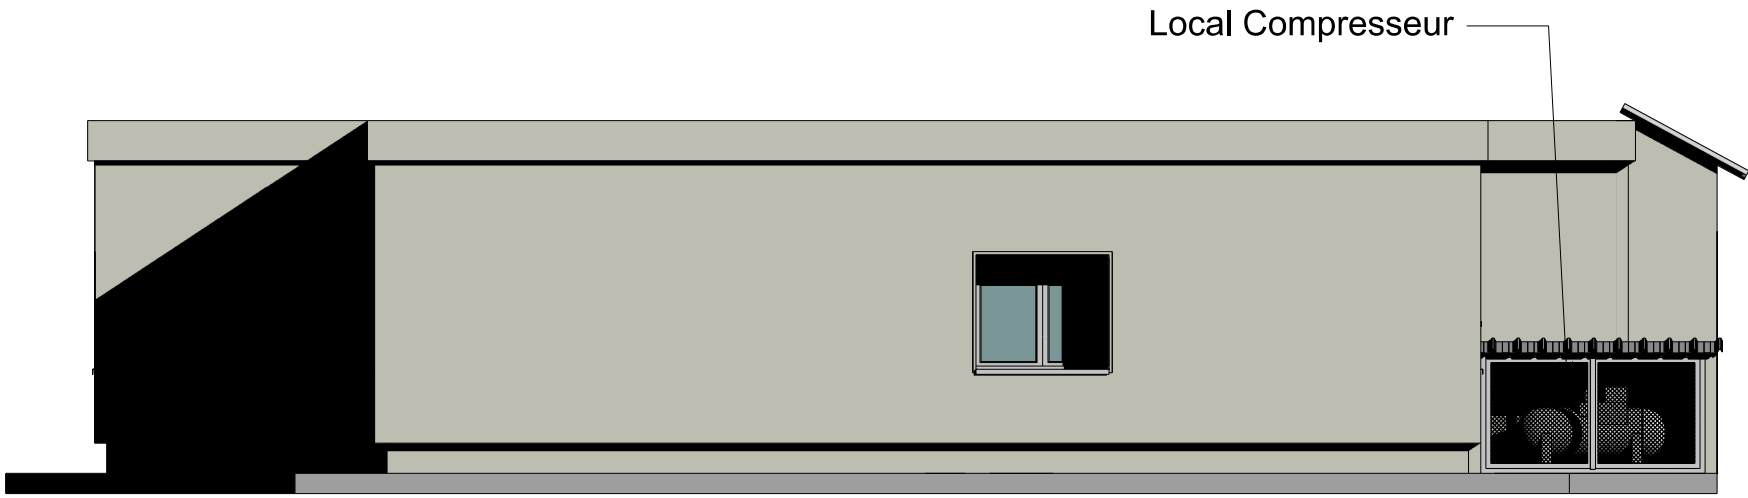

Salle de nettoyage - Bât 0173
FAÇADE NORD

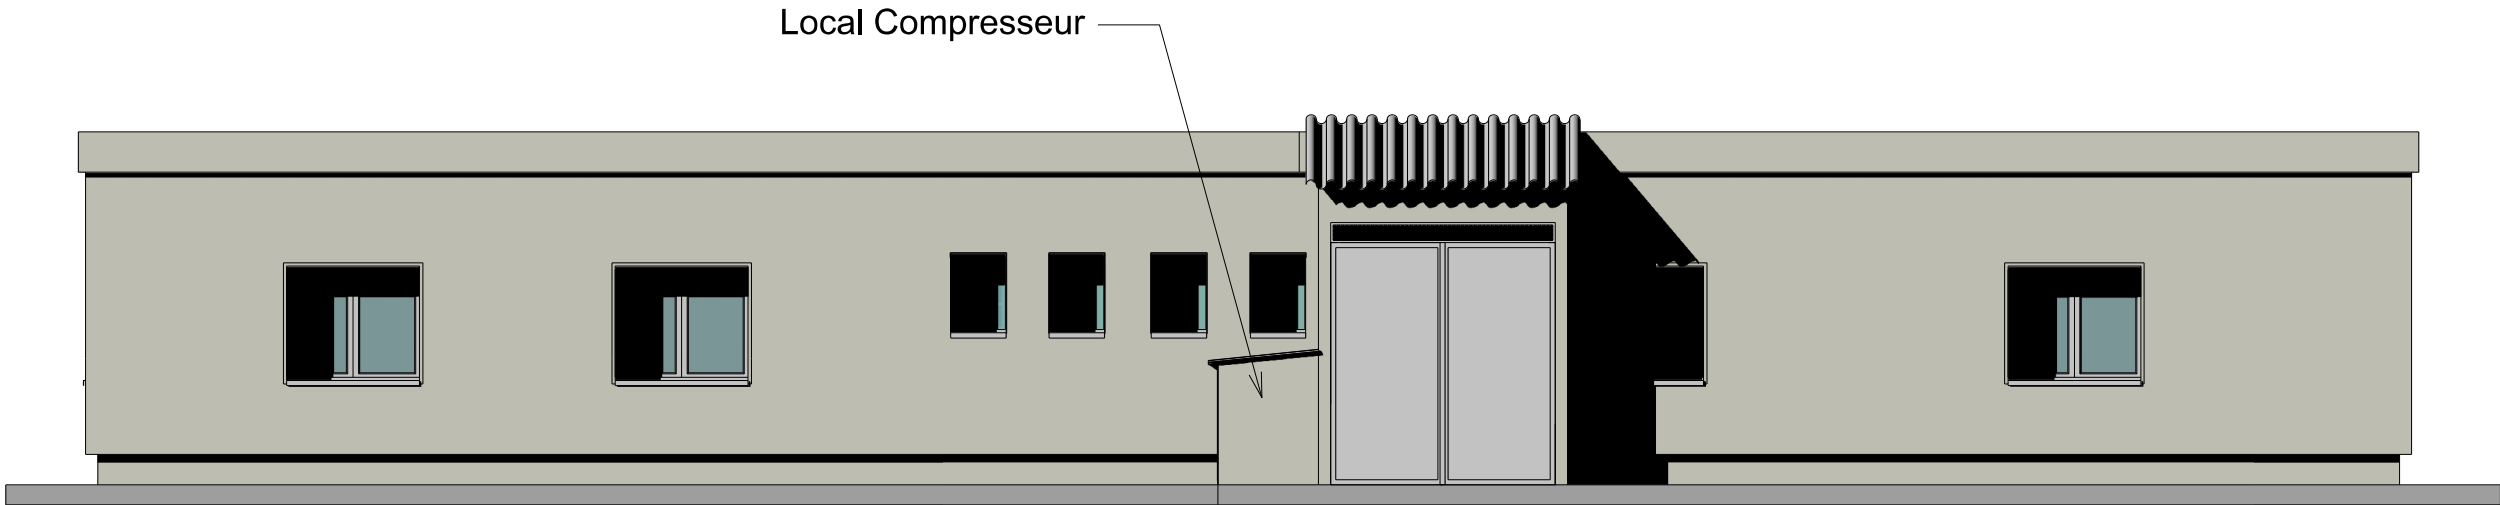

SALLE DE NETTOYAGE - Bât 0173
FAÇADE OUEST



SID S-E Chef de l'ESID : IG2 GUIVARCH  USID DE SOLENZARA	Dessiné par : alexandre charvet MAJ dans SyGAP par : alexandre charvet	HAUTE CORSE VENTISERI BA 126 EPNG - Salle de nettoyage DOSSIER DE CONSULTATION DES ENTREPRISES	 Secrétariat général pour l'administration		 LIBERTÉ • ÉGALITÉ • FRATERNITÉ RÉPUBLIQUE FRANÇAISE MINISTÈRE DES ARMÉES
	Chef de l'USID : ICDD Philippe MAQUINGHEN		Nom de la fiche : DCE_FEUILLET9 - Plans des façades		
	Chef des travaux IPMI Mickaël BRIDOUX PCO/PMO de BORGIO (Corse) 04.95.59.39.42	Plans des façades Ech : 1/75 ème Format A3	Chorus Imm.: 158450 N° COSI : 445 492 	N° ORDRE : 09 Date création : JANVIER 2026 Date Indice : FÉVRIER 2026	Indice DCE9