



FAÇADE EST - Bâtiment 0316

FAÇADE OUEST - Bâtiment 0316

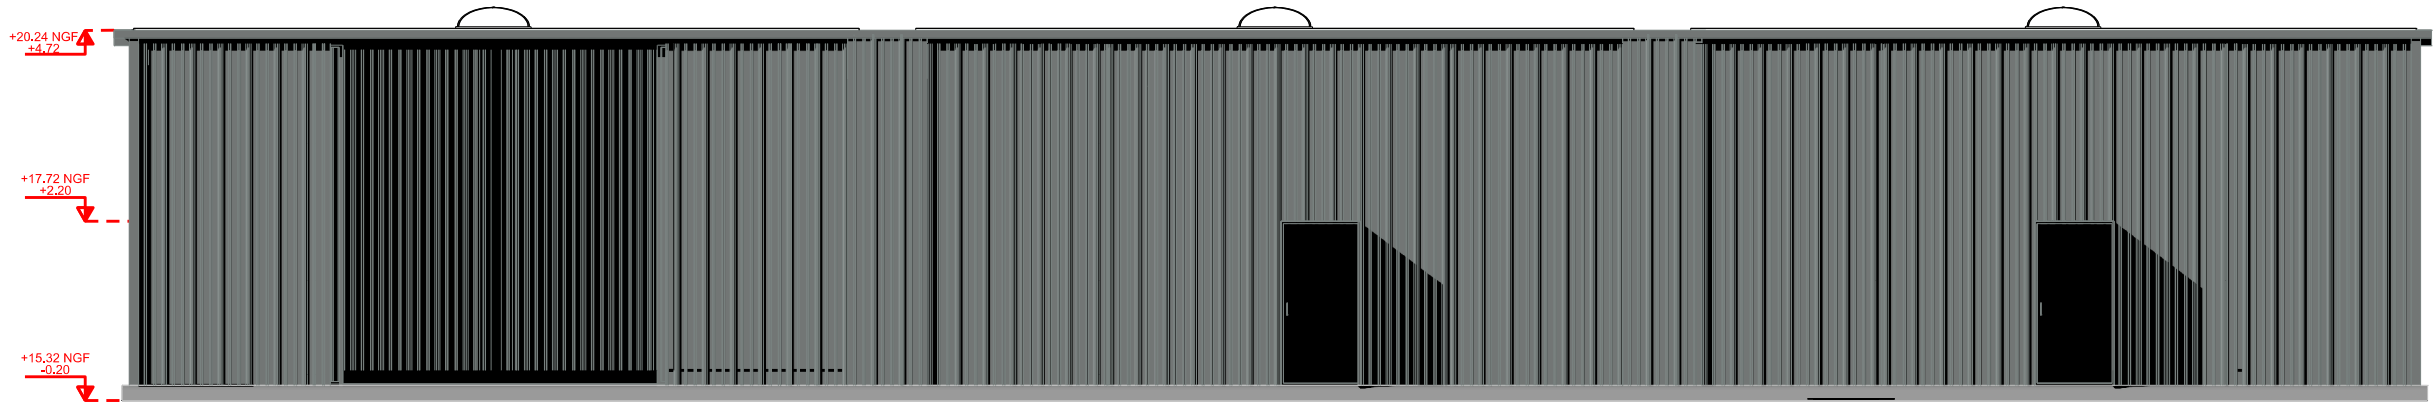

FAÇADE NORD - Bâtiment 0316

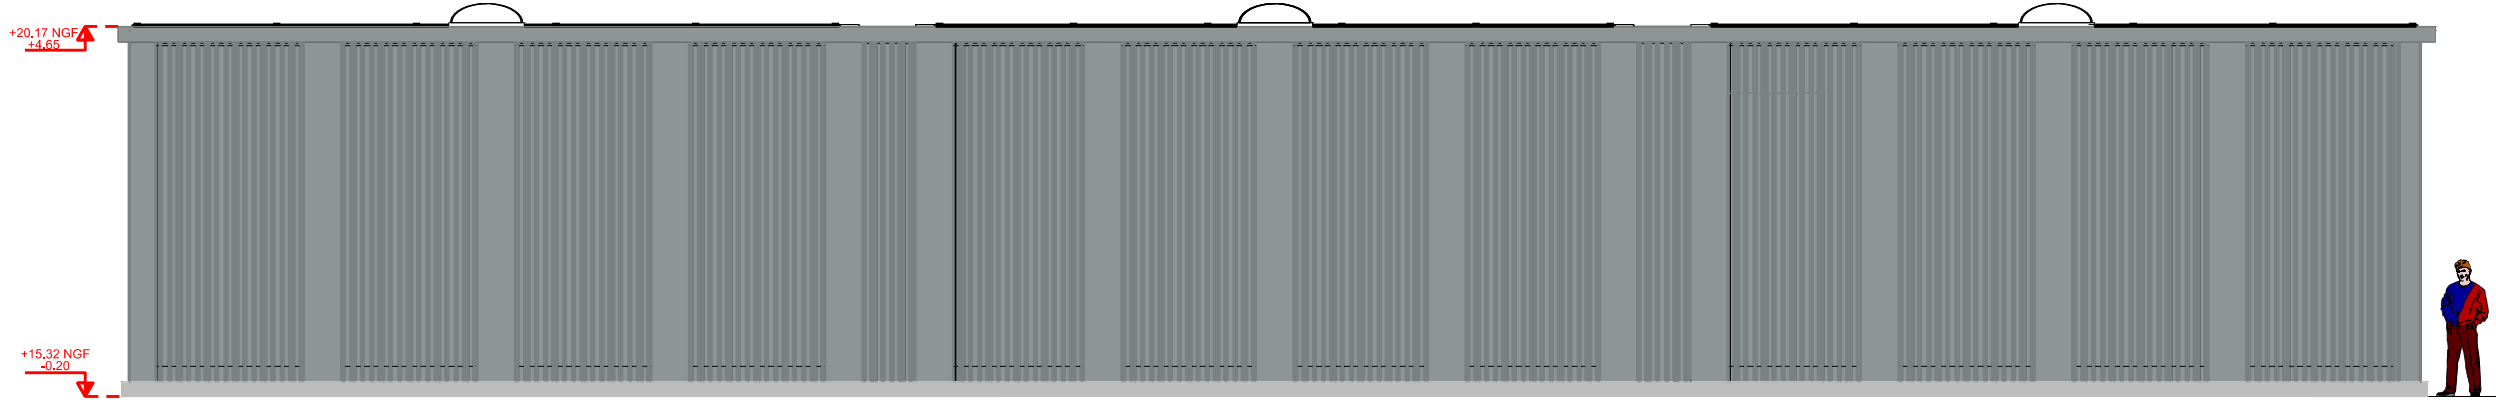

FAÇADE NORD - Bâtiment 0316

SID S-E Chef de l'ESID : IG2 GUIVARCH  USID DE SOLENZARA	Dessiné par : alexandre charvet MAJ dans SyGAP par : alexandre charvet		HAUTE CORSE VENTISERI BA 126 EPNG - Hnagar de stockage		 Secrétariat général pour l'administration		 Liberté • Égalité • Fraternité RÉPUBLIQUE FRANÇAISE MINISTÈRE DES ARMÉES				
	Chef de l'USID : ICDD Philippe MAQUINGHEN		DOSSIER DE CONSULTATION DES ENTREPRISES		Chorus Imm.: 158450 N° COSI : 445 492			Nom de la fiche : DCE_FEUILLET9 - Plans des façades			
	Chef des travaux IPMI Mickaël BRIDOUX PCO/PMO de BORGIO (Corse) 04.95.59.39.42		Plans des façades Ech : 1/200 ème Format A3					N° ORDRE : 09 Date création : JANVIER 2026 Date Indce : FÉVRIER 2026		Indice DCE9	