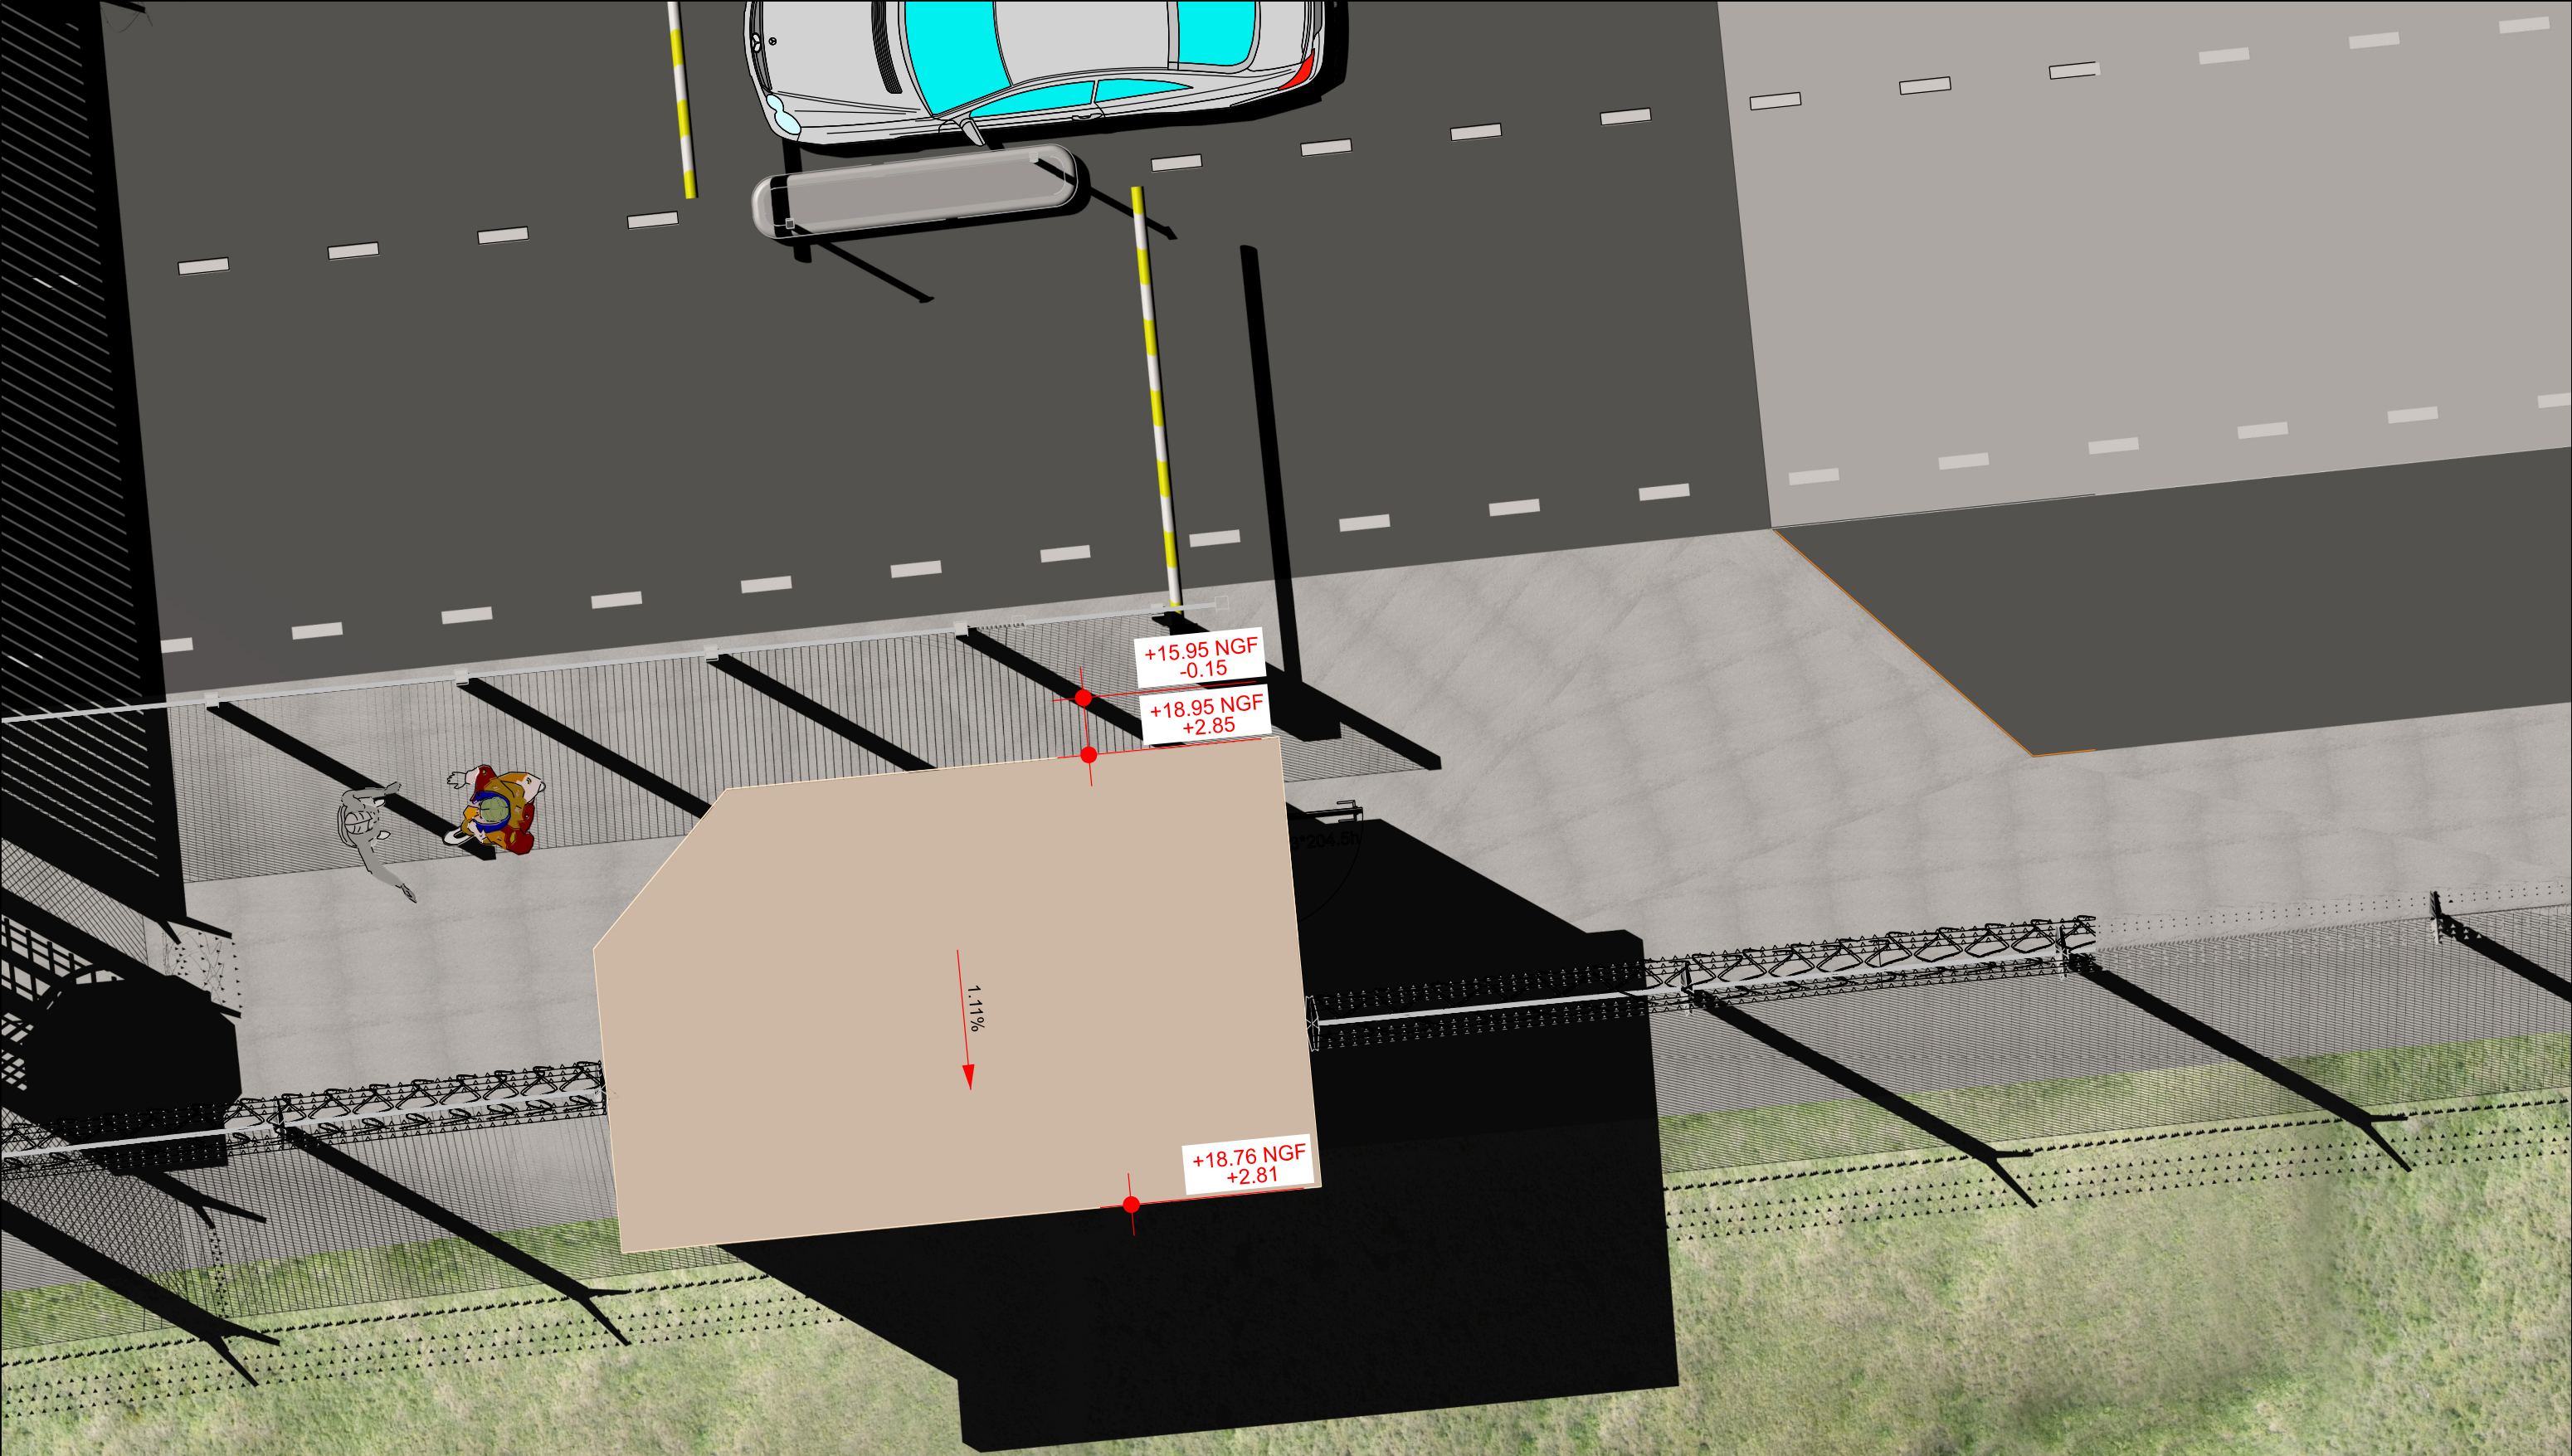


Plan de TOITURE - Guérite EPNG - 0362

|   |   |   |   |                                                                                   |   |
|---|---|---|---|-----------------------------------------------------------------------------------|---|
| <div>SID S-E</div> <div>Chef de l'ESID :</div> <div>IG2 GUIVARCH</div> <div></div> <div>USID DE</div> <div>SOLENZARA</div> | <div>Dessiné par :</div> <div>alexandre charvet</div> <div>MAJ dans SyGAP par :</div> <div>alexandre charvet</div>         | <div>HAUTE CORSE</div> <div>VENTISERI</div> <div>BA 126</div> <div>EPNG - PAF entrée zone OPS</div> | <div><div>SGA</div><div>Secrétariat général pour l'administration</div></div> <div>Nom de la fiche : DCE_FEUILLET11 - Plans de toiture</div>                        |                                                                                   | <div><div>Liberté • Égalité • Fraternité</div><div>RÉPUBLIQUE FRANÇAISE</div><div>MINISTÈRE DES ARMÉES</div></div> |
|   | <div>Chef de l'USID :</div> <div>ICDD Philippe MAQUINGHEN</div>                                                            |   | <div>DOSSIER DE CONSULTATION DES ENTREPRISES</div>   | <div>Chorus Imm.:</div> <div>158450</div> <div>N° COSI :</div> <div>445 492</div> |   |
|   | <div>Chef des travaux</div> <div>IPMI Mickaël BRIDOUX</div> <div>PCO/PMO de BORGIO (Corse)</div> <div>04.95.59.39.42</div> | <div>Plans de la Toiture</div> <div>Ech : 1/200 ème</div> <div>Format A3</div>                      | <div><div>SID</div></div> <div>N° ORDRE : 11</div> <div>Date création : JANVIER 2026</div> <div>Date Indice : FÉVRIER 2026</div> <div>Indice</div> <div>DCE11</div> |                                                                                   |   |