



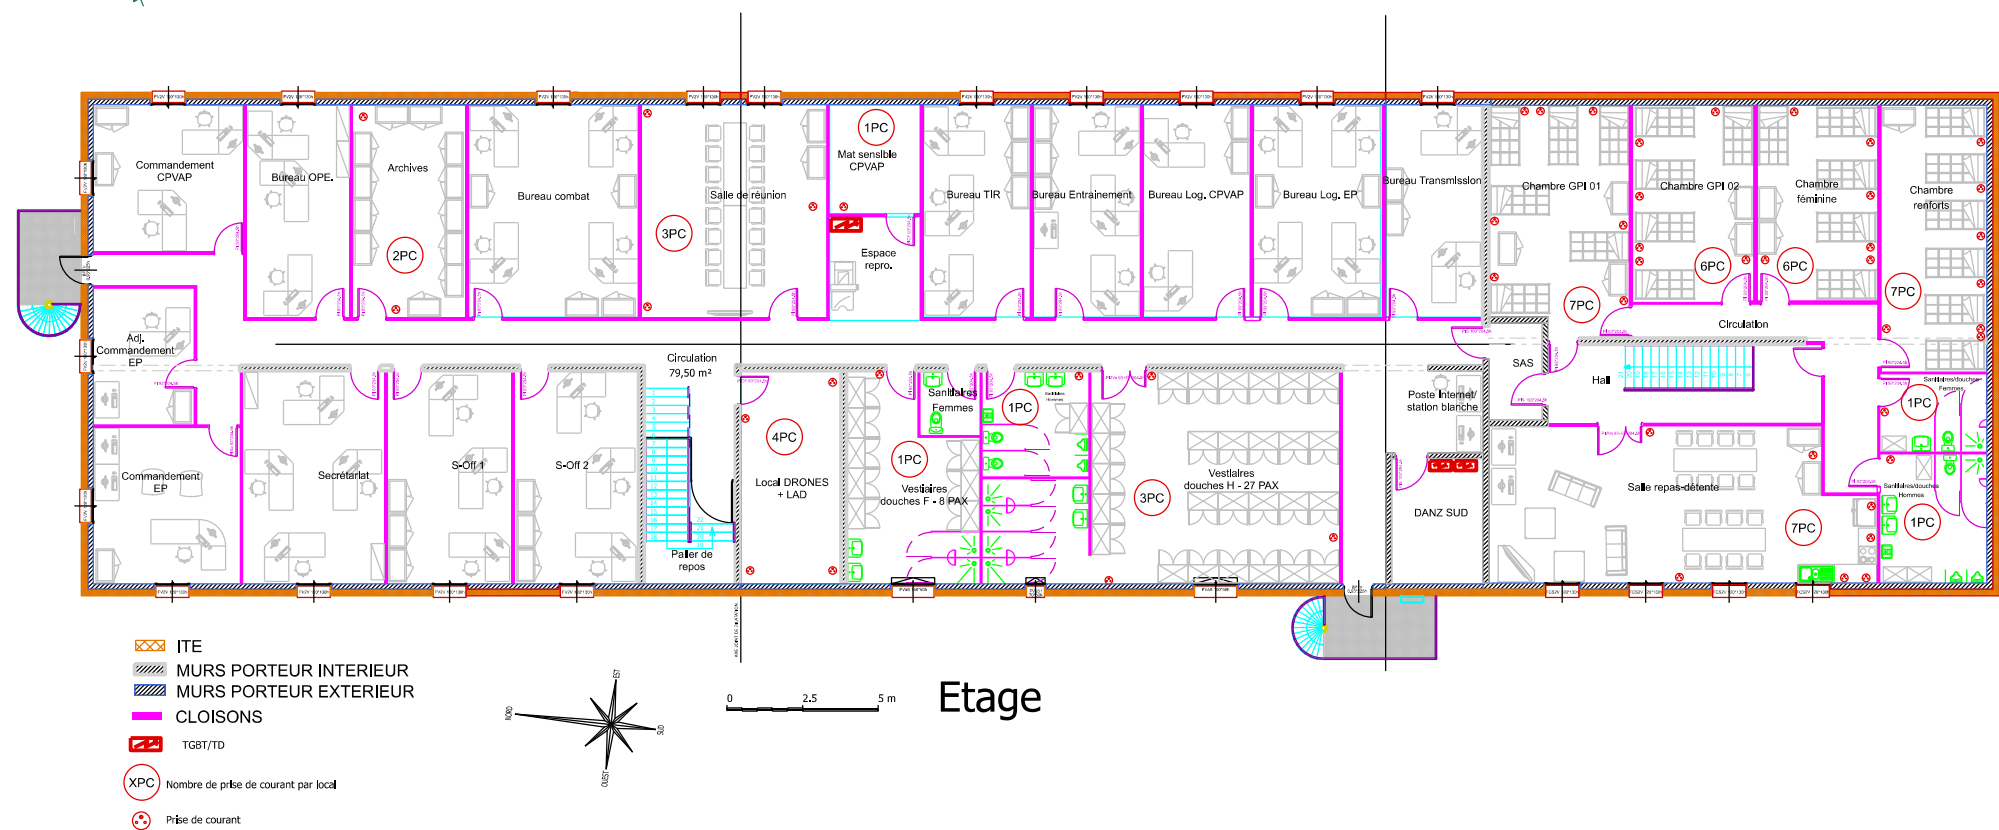

SID S-E Chef de l'ESID : IG2 GUIVARCH USID DE SOLENZARA	Dessiné par : alexandre charvet MAJ dans SyGAP par : alexandre charvet	HAUTE CORSE VENTISERI BA 126 EPNG - BÂTIMENT R+1		SGA Secrétariat général pour l'administration	
	Chef de l'USID : ICDD Philippe MAQUINGHEN	DOSSIER DE CONSULTATION DES ENTREPRISES		Chorus Imm.: 158450 N° COSI : 445 492	Nom de la fiche : DCE_FEUILLET13 - Vue en plan 1er Etage - Lot électricité
	Chef des travaux IPMI Mickaël BRIDOUX PCO/PMO de BORGIO (Corse) 04.95.59.39.42	VUE EN PLAN du 1er étage LOT ELECTRICITÉ Ech : 1/200 ème Format A3		N° ORDRE : 13 Date création : JANVIER 2026 Date Indice : FÉVRIER 2026	Indice DCE13

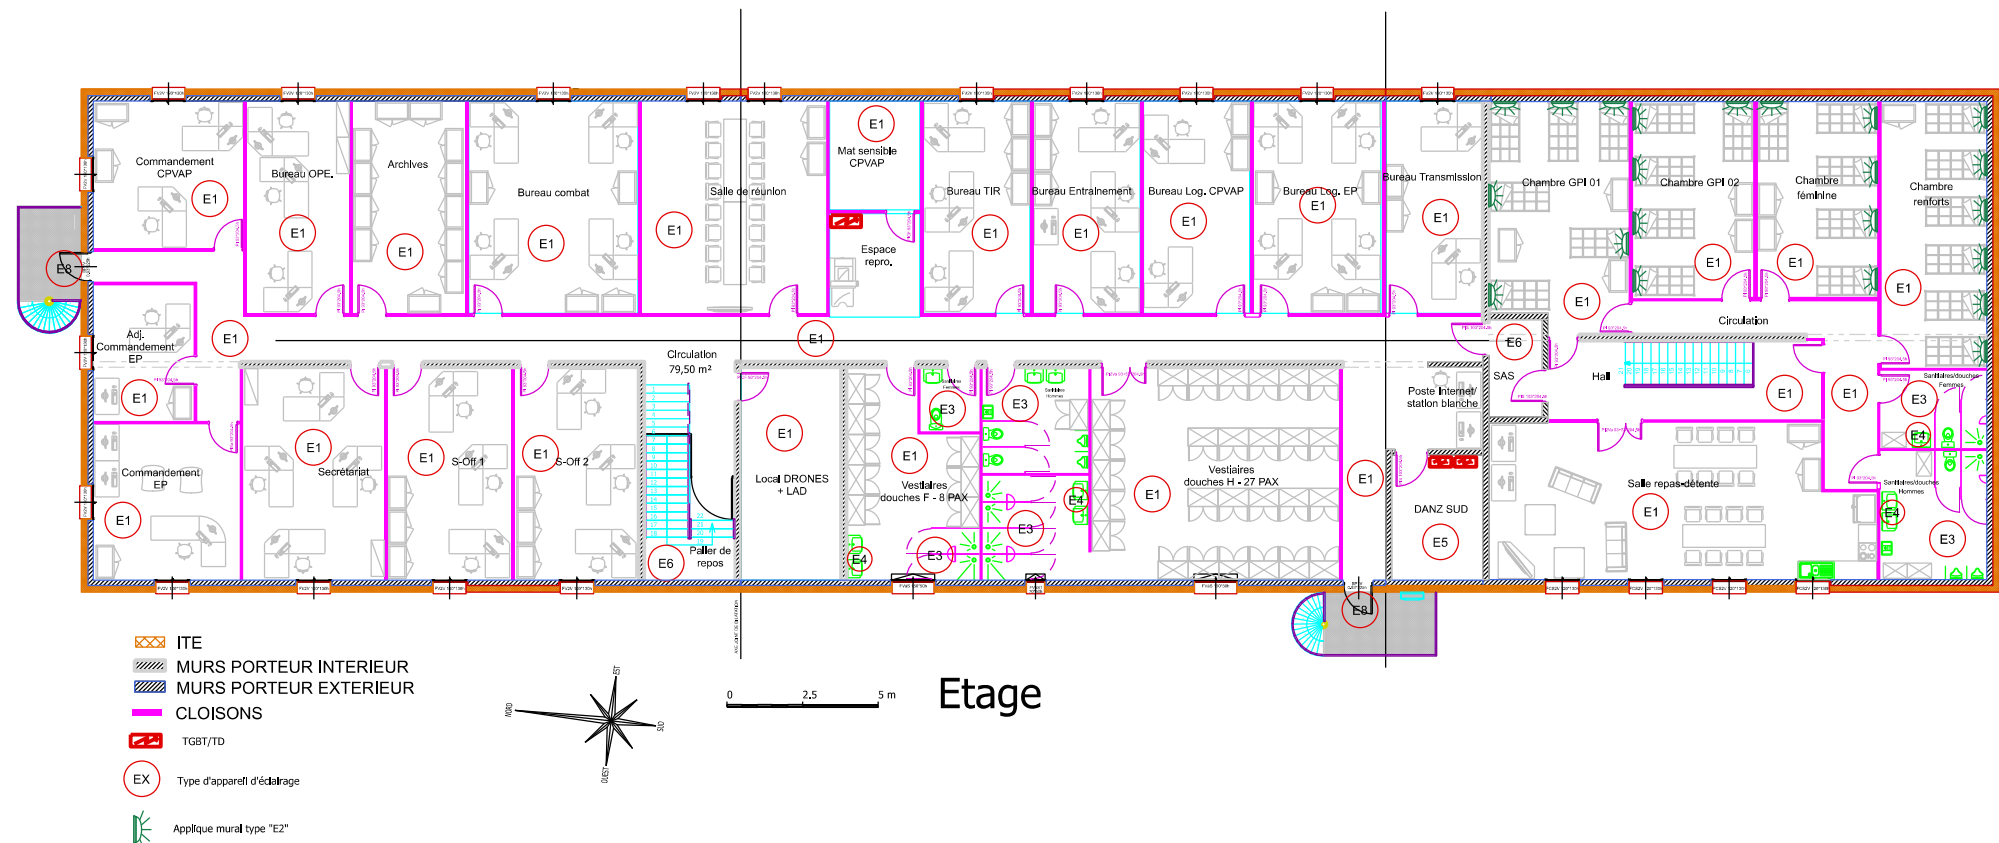