


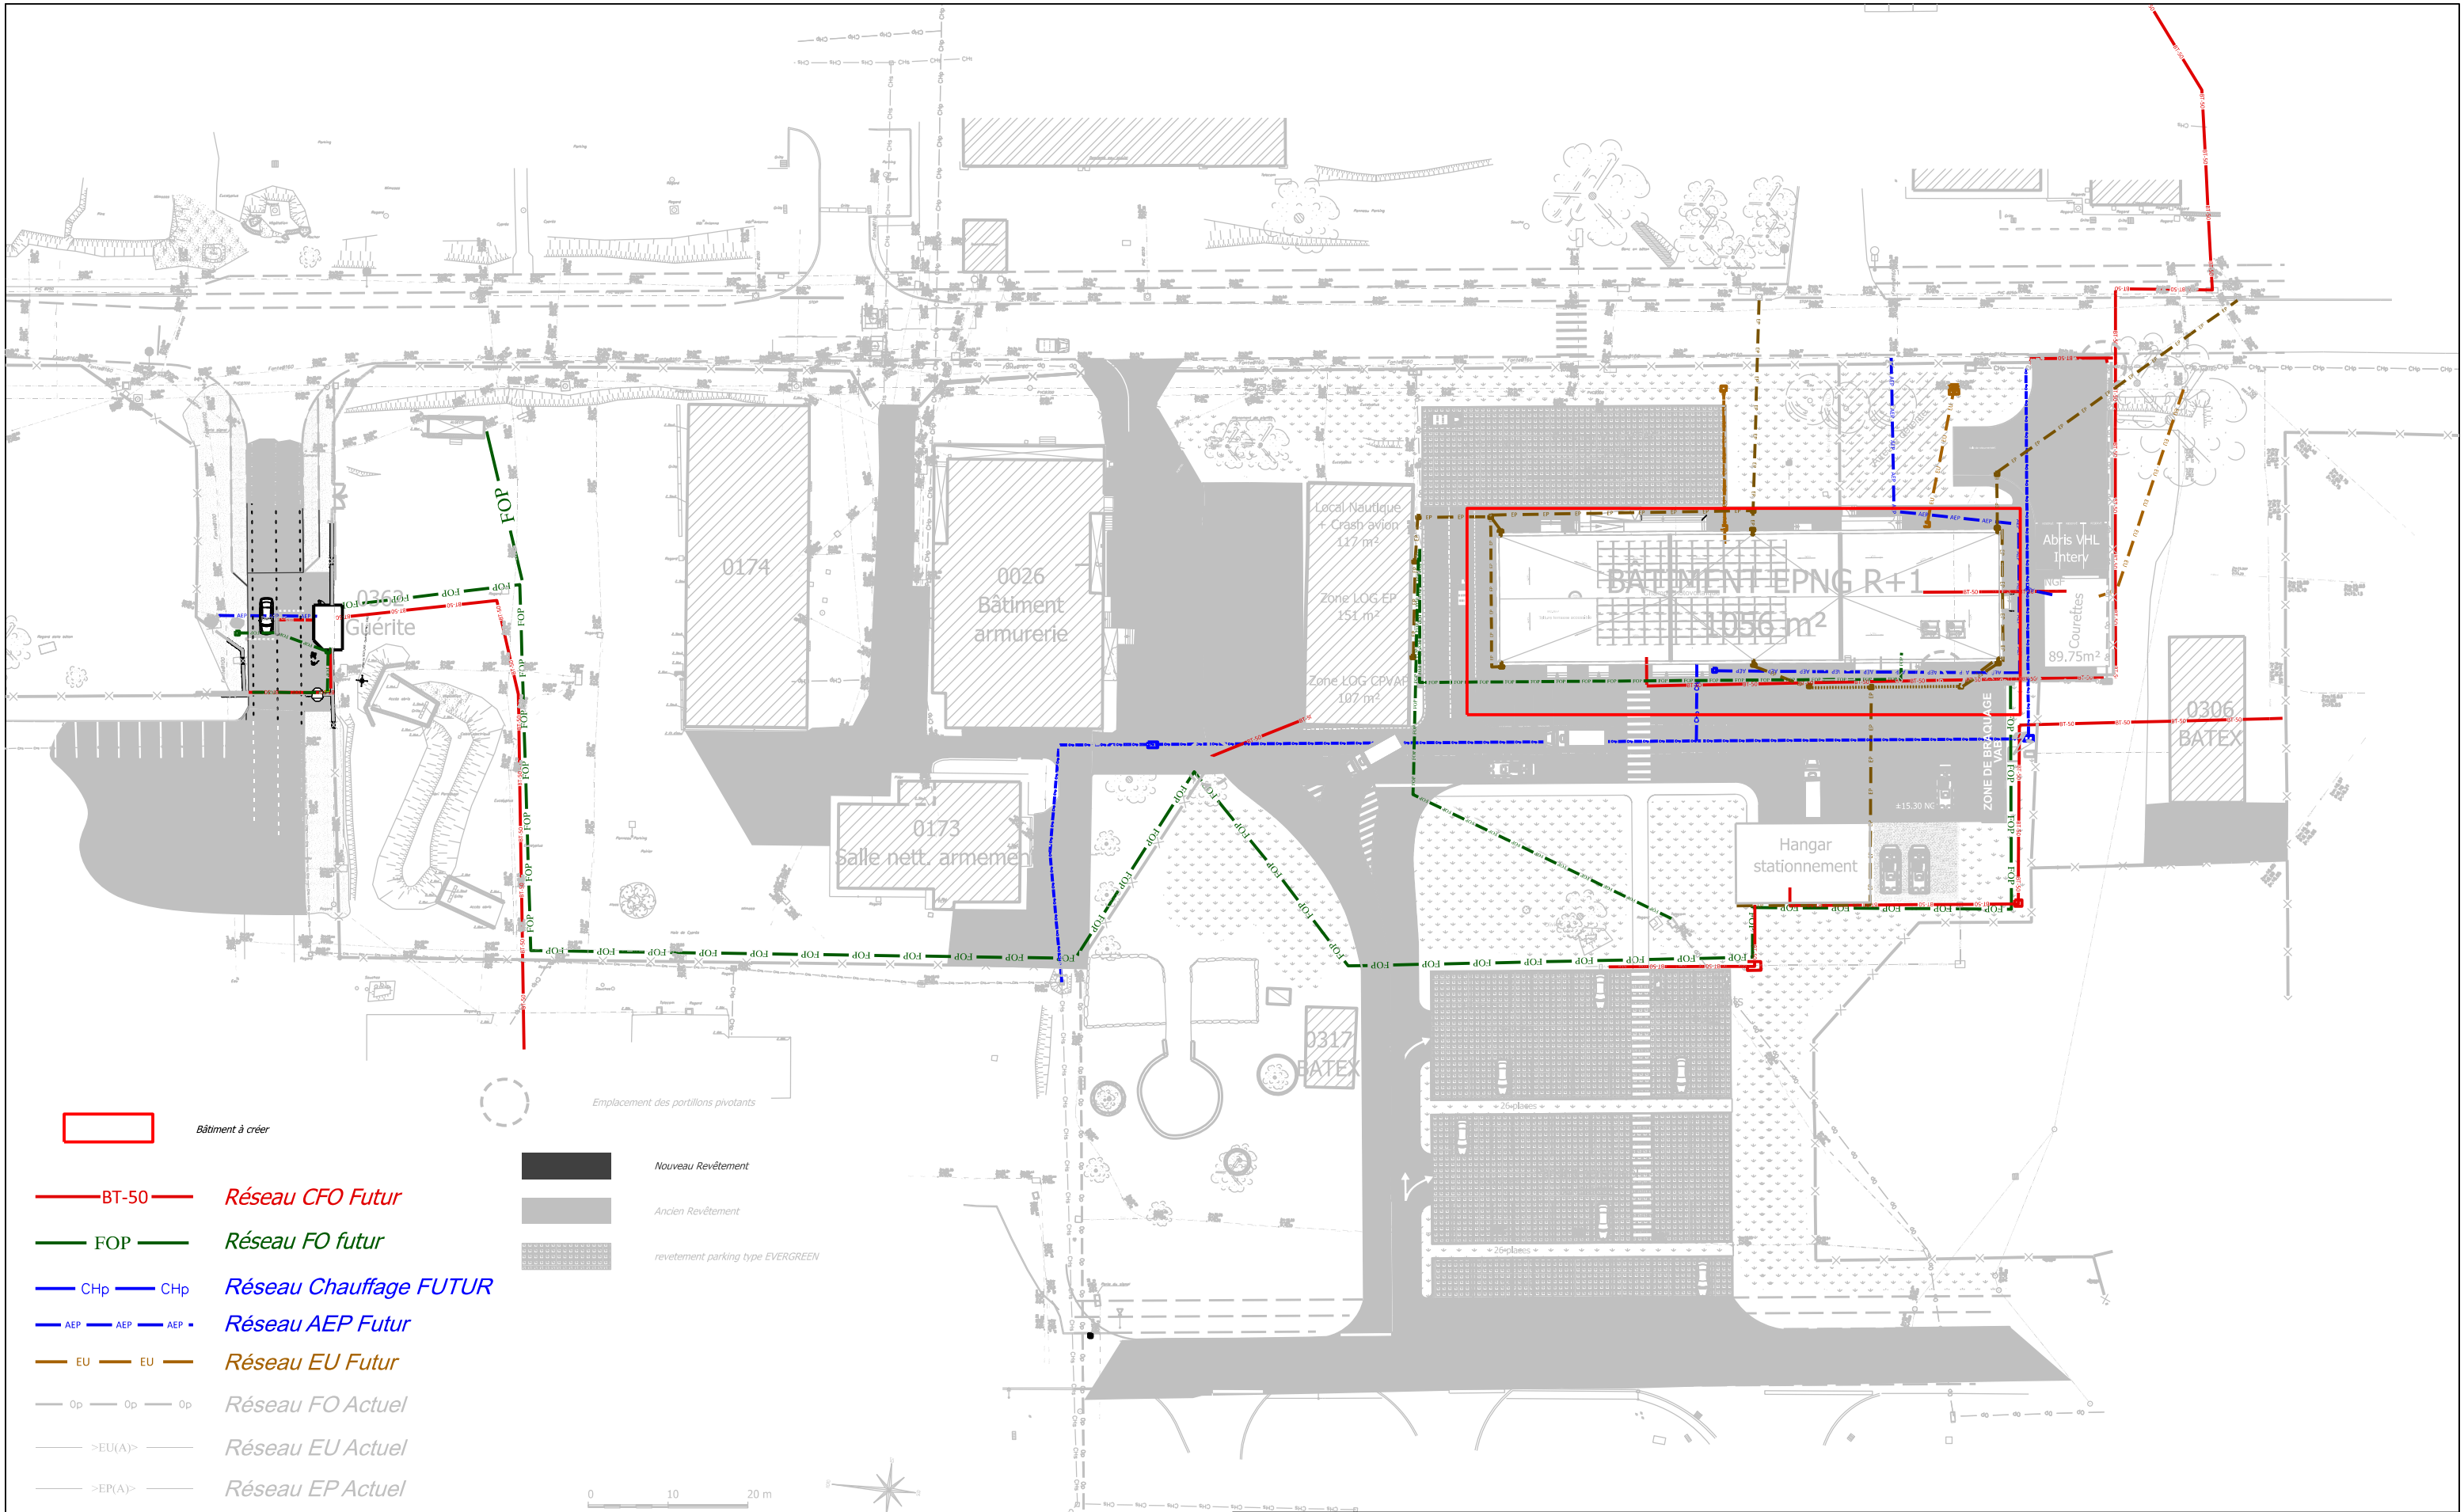

- Bâtiment à créer
- BT-50

Réseau CFO Futur
- FOP

Réseau FO futur
- CHp

Réseau Chauffage FUTUR
- AEP

Réseau AEP Futur
- EU

Réseau EU Futur
- Op

Réseau FO Actuel
- >EU(A)>

Réseau EU Actuel
- >EP(A)>

Réseau EP Actuel
- AEP(A)

Réseau AEP Actuel
- CHp

Réseau Chauffage
- BT(A)

Réseau CFO Actuel
- TEL(A)

Réseau CFA Actuel
- Nouveau Revêtement
- Ancien Revêtement
- revêtement parking type EVERGREEN

Plan de masse Futur

SID S-E Chef de l'ESID : IG2 GUIVARCH USID DE SOLENZARA	Dessiné par : alexandre charvet MAJ dans SyGAP par : alexandre charvet	HAUTE CORSE VENTISERI BA 126 EPNG - BÂTIMENT R+1 (EP/CPVAP et PCPRO)		SGA Secrétariat général pour l'administration		Liberté • Égalité • Fraternité RÉPUBLIQUE FRANÇAISE	
	Chef de l'USID : ICDD Philippe MAQUINGHEN	DOSSIER DE CONSULTATION DES ENTREPRISES		Chorus Imm.: 158450 N° COSI : 445 492	Nom de la fiche : DCE_Feuillet 5 - plan des réseaux futur		
	Chef des travaux IPMI Mickaël BRIDOUX PCO/PMO de BORGIO (Corse) 04.95.59.39.42	Plan des réseaux futur Ech : 1 / 750 Format A3		SID	N° ORDRE : 05 Date création : JANVIER 2026 Date Indice : FEVRIER 2026	Indice DCE5	