
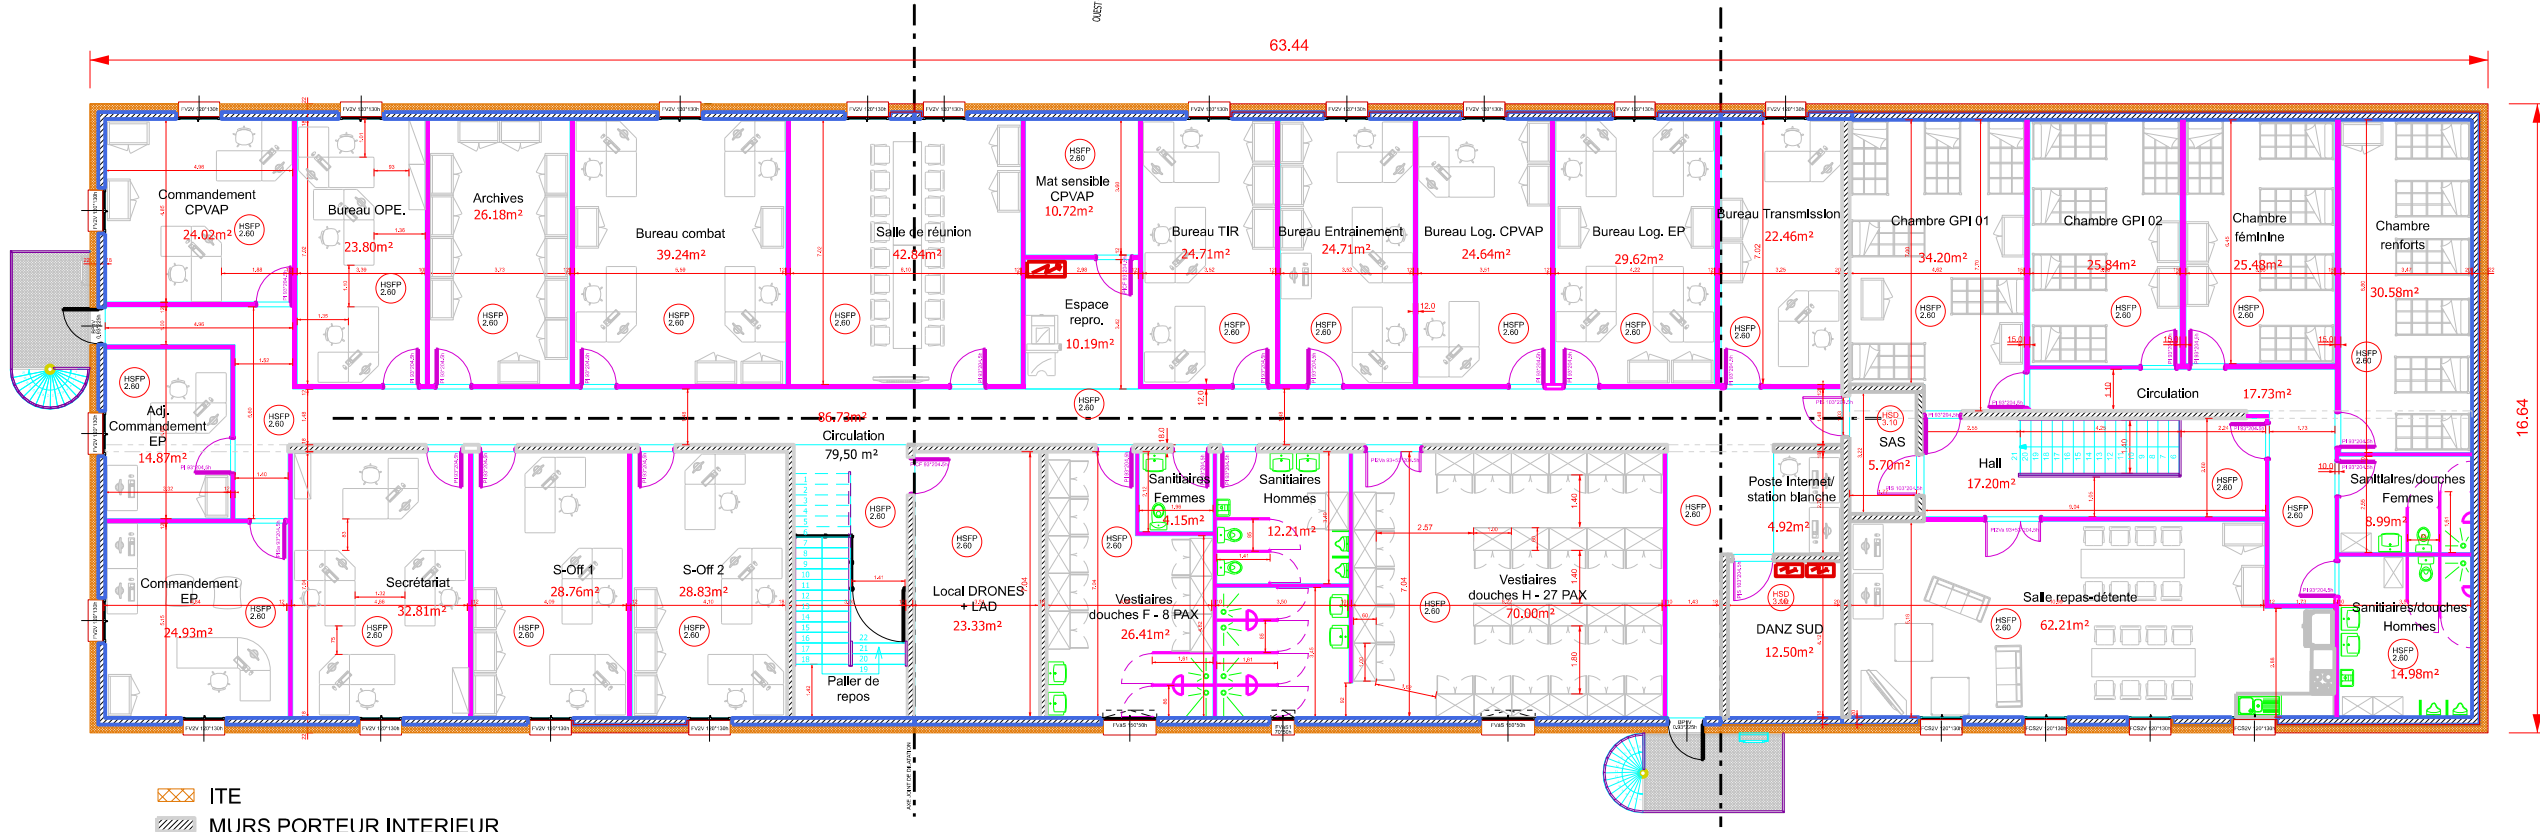
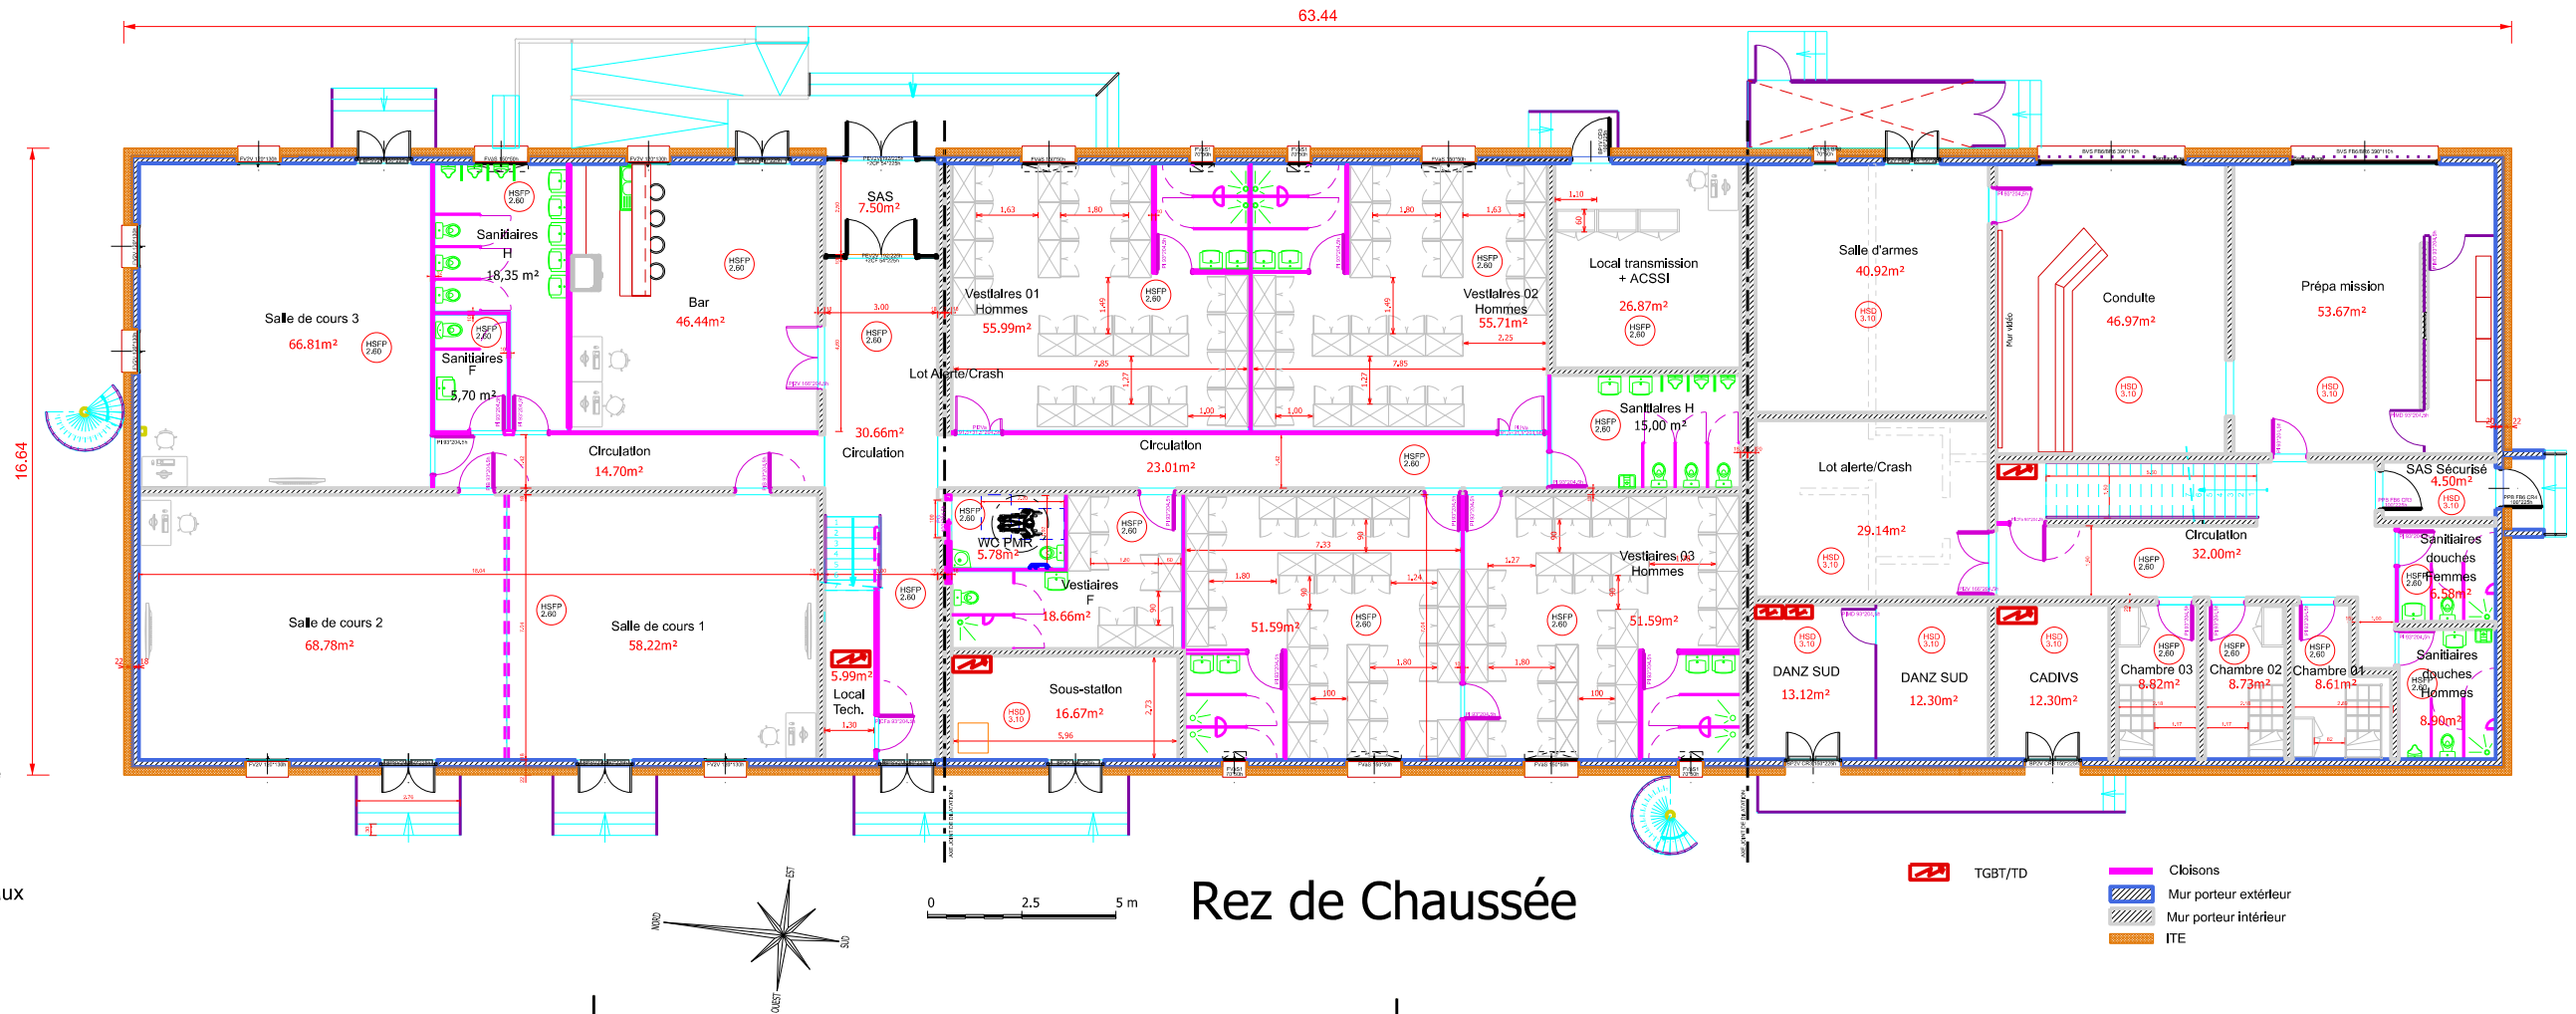


- PI2V : Porte intérieur 2 vantaux
PI : Porte intérieur
PIB : Porte intérieur blindé
PICFa : Porte intérieur 2 vantaux
PG : Porte à galondage
PIMD : Porte intérieur métal déployé
PPB : Porte par balle FB6 - CR3/CR4
BPSV2V : Bloc Porte semi-vitré 2 vantaux
BP2V : Bloc Porte 2 vantaux
PEV2V : Porte d'entrée vitré 2 vantaux
BP1V : Bloc porte 1 vantaux
PI2Va : Porte intérieur 2 vantaux tiercé
FV2V : Fenêtre vitré 2 vantaux
FVàS/S1 : Fenêtre vitré à soufflet
BVS FB/BR6 : Vitre à chassis fixe sécurisée
FB6/BR6 translucide à barreaudage
PIS : Porte intérieur sécurisé
FCS2V : Fenêtre à chassis sécurisé 2 vantaux
PICF : Porte interieur renforcée

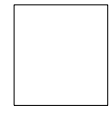

- ITE
MURS PORTEUR INTERIEUR
MURS PORTEUR EXTERIEUR
CLOISONS
TGBT/TD

Etage

SID S-E Chef de l'ESID : IG2 GUIVARCH  USID DE SOLENZARA	Dessiné par : alexandre charvet MAJ dans SYGAP par : alexandre charvet	HAUTE CORSE VENTISERI BA 126 EPNG - BÂTIMENT R+1		 Secrétariat général pour l'administration	 LIBERTÉ • ÉGALITÉ • FRATERNITÉ RÉPUBLIQUE FRANÇAISE MINISTÈRE DES ARMÉES
	Chef de l'USID : ICDD Philippe MAQUINGHEN Chef des travaux IPMI Mickaël BRIDOUX PCO/PMO de BORGIO (Corse) 04.95.59.39.42	DOSSIER DE CONSULTATION DES ENTREPRISES Vue en plan EPNG Bâtiment R+1 Ech : 1 / 750	Format A3	Chorus Imm.: 158450 N° COSI : 445 492 	Nom de la fiche : DCE_FEUILLET 8 - Vue en plan N° ORDRE : 08 Date création : JANVIER 2026 Date Indice : FÉVRIER 2026 Indice DCE8