



FAÇADE EST


Couleur des façades en adquation avec les bâtiment environant

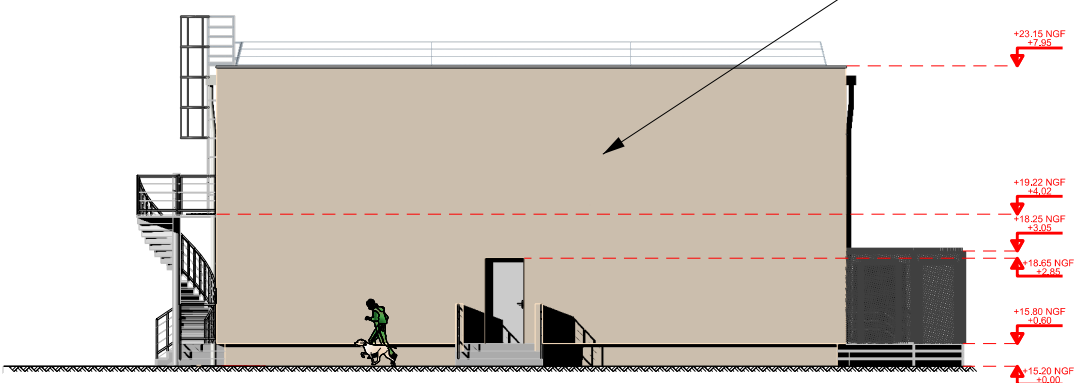

FAÇADE SUD

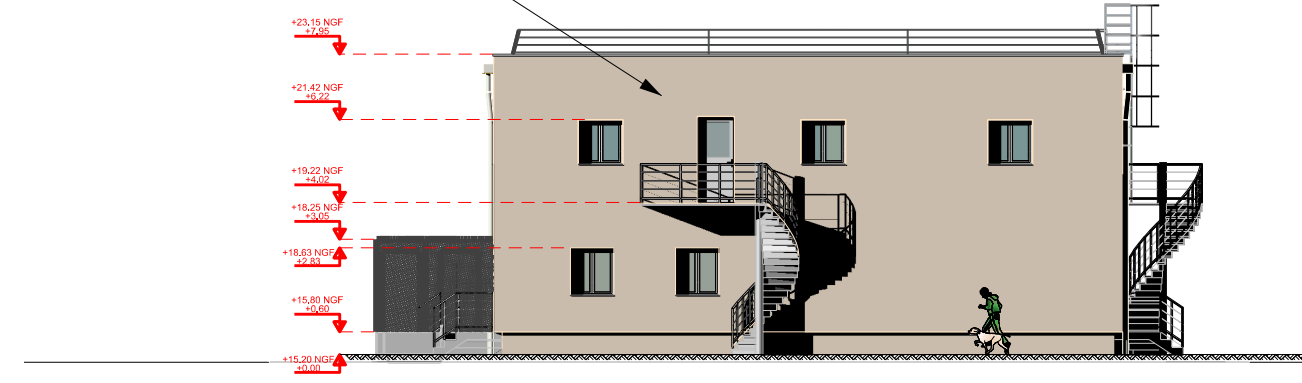

FAÇADE NORD

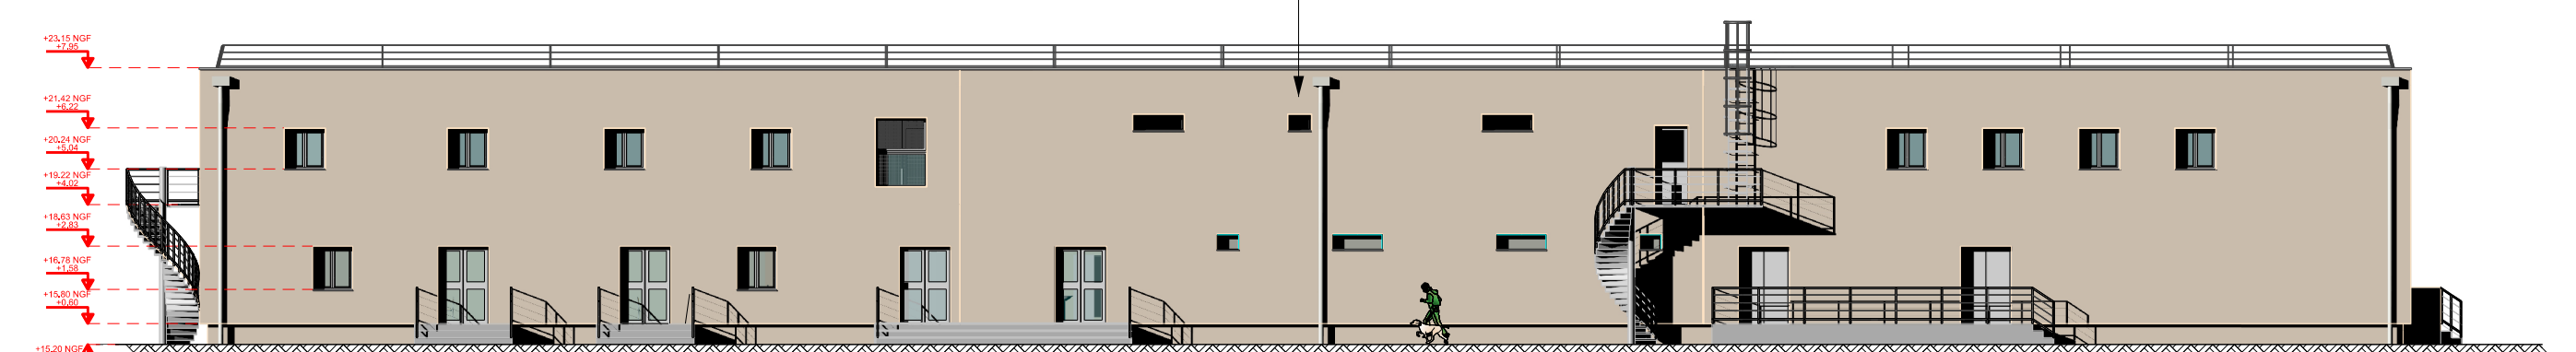

FAÇADE OUEST

Le visuel du garde corps est à titre indicatif

SID S-E Chef de l'ESID : IG2 GUIVARCH USID DE SOLENZARA	Dessiné par : alexandre charvet MAJ dans SyGAP par : alexandre charvet	HAUTE CORSE VENTISERI		Secrétariat général pour l'administration		Liberté • Égalité • Fraternité RÉPUBLIQUE FRANÇAISE MINISTÈRE DES ARMÉES	
	Chef de l'USID : ICDD Philippe MAQUINGHEN	BA 126 EPNG - BÂTIMENT R+1		Chorus Imm.: 158450 N° COSI : 445 492			
	Chef des travaux IPMI Mickaël BRIDOUX PCO/PMO de BORGIO (Corse) 04.95.59.39.42		DOSSIER DE CONSULTATION DES ENTREPRISES		N° ORDRE : 09 Date création : JANVIER 2026 Date Indice : FÉVRIER 2026		
	Plans des façades Ech : 1/200 ème		Format A3		Indice DCE9		