




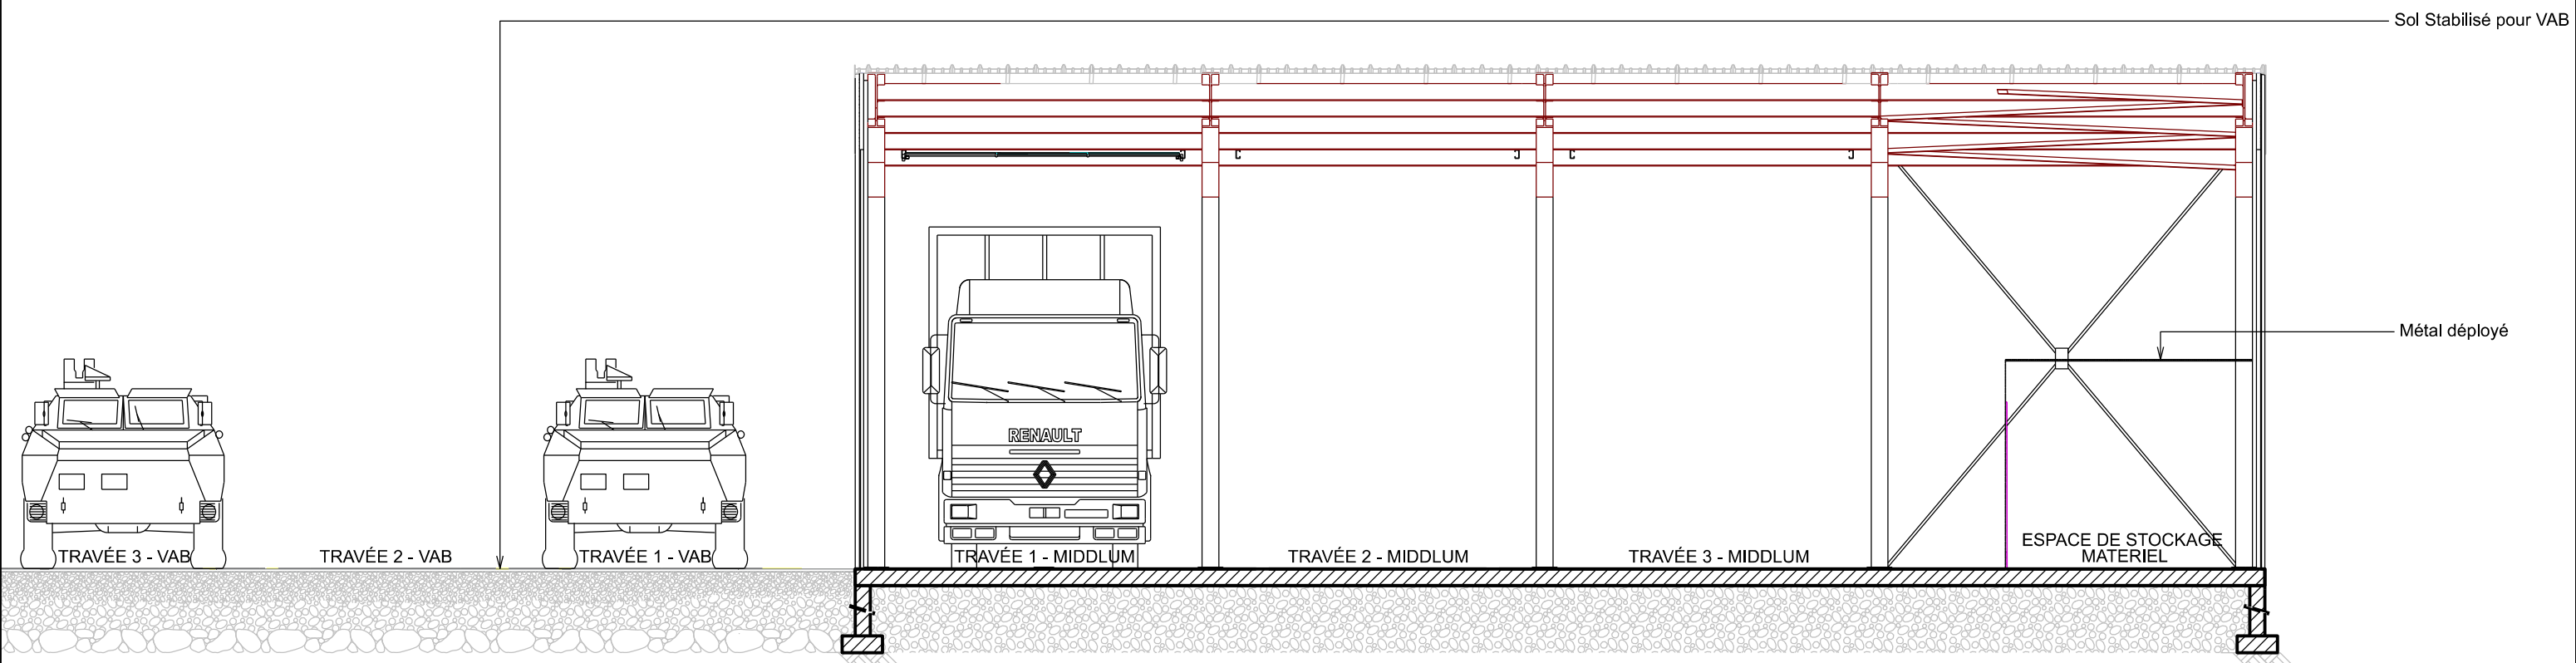

COUPE A-A GARAGE EPNG - 0487

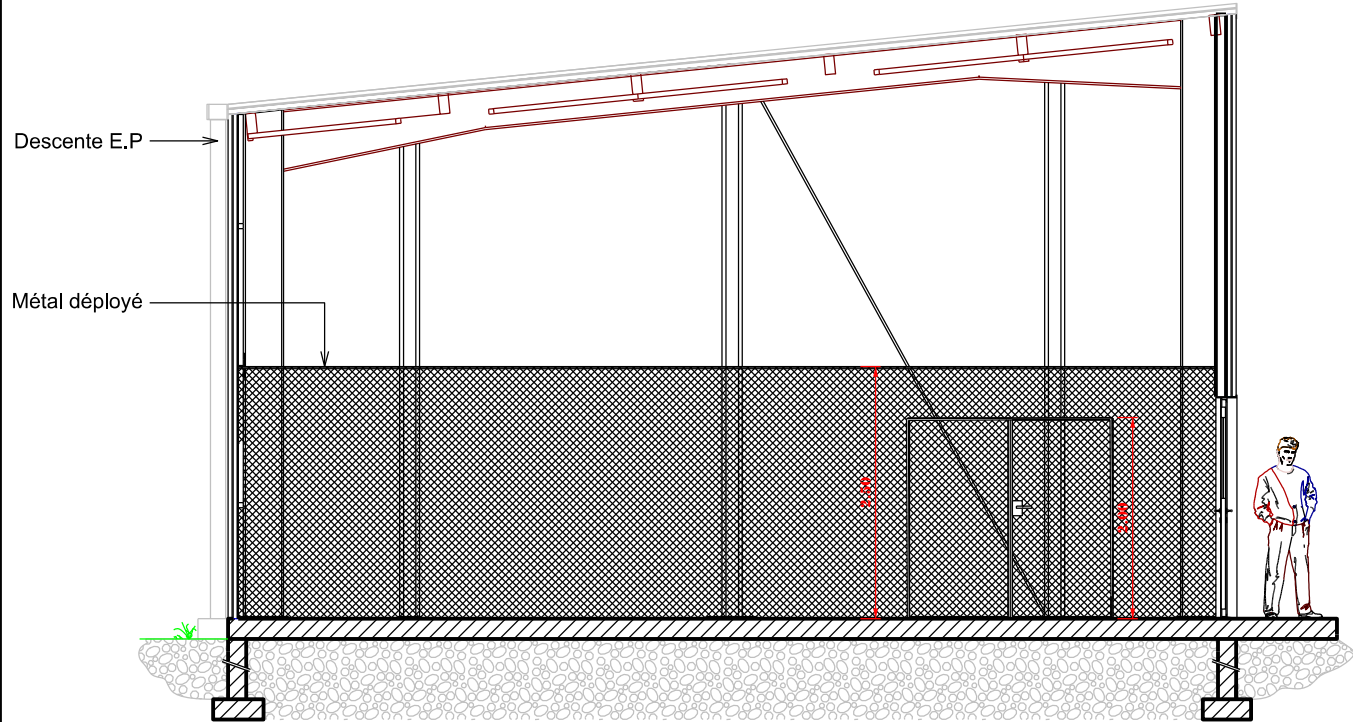

Coupe B-B GARAGE EPNG

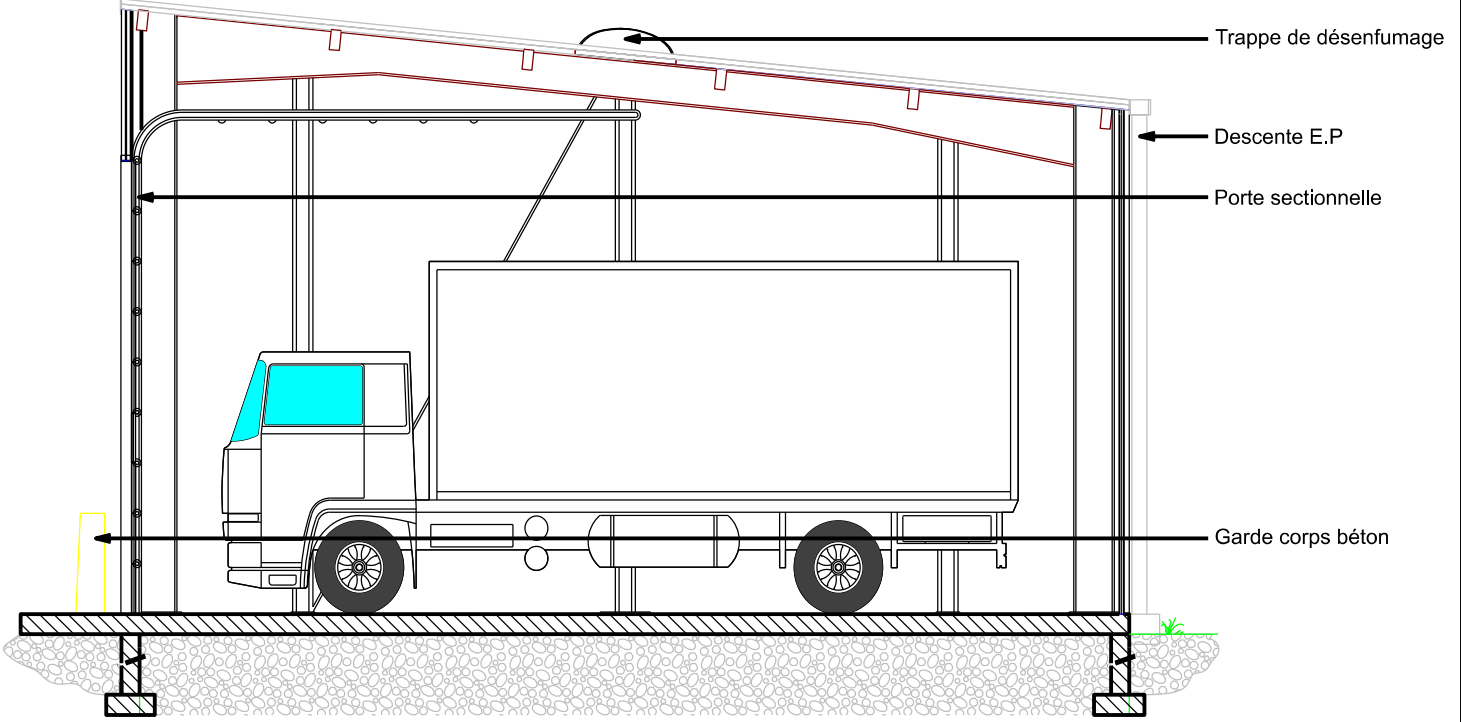

Coupe B-B GARAGE EPNG

Le visuel du garde corps est à titre indicatif

SID S-E Chef de l'ESID : IG2 GUIVARCH  USID DE SOLENZARA	Dessiné par : alexandre charvet MAJ dans SyGAP par : alexandre charvet	HAUTE CORSE VENTISERI		 Secrétariat général pour l'administration		 LIBERTÉ • ÉGALITÉ • FRATERNITÉ RÉPUBLIQUE FRANÇAISE MINISTÈRE DES ARMÉES
	Chef de l'USID : ICDD Philippe MAQUINGHEN	BA 126 EPNG - Garage Midlumet VAB		Chorus Imm.: 158450 N° COSI : 445 492	Nom de la fiche : DCE_FEUILLET10 - Plans de Coupe	
	Chef des travaux IPMI Mickaël BRIDOUX PCO/PMO de BORGO (Corse) 04.95.59.39.42	Plans des Coupes A-A et B-B			N° ORDRE : 10 Date création : JANVIER 2026 Date Indice : FÉVRIER 2026	Indice DCE10
	Ech : 1/200 ème		Format A3			