


PEMV : Porte exterieur metal vitré

PSEC : Porte de garage sectionnelle

PIMD : Porte intérieur en métal déployé

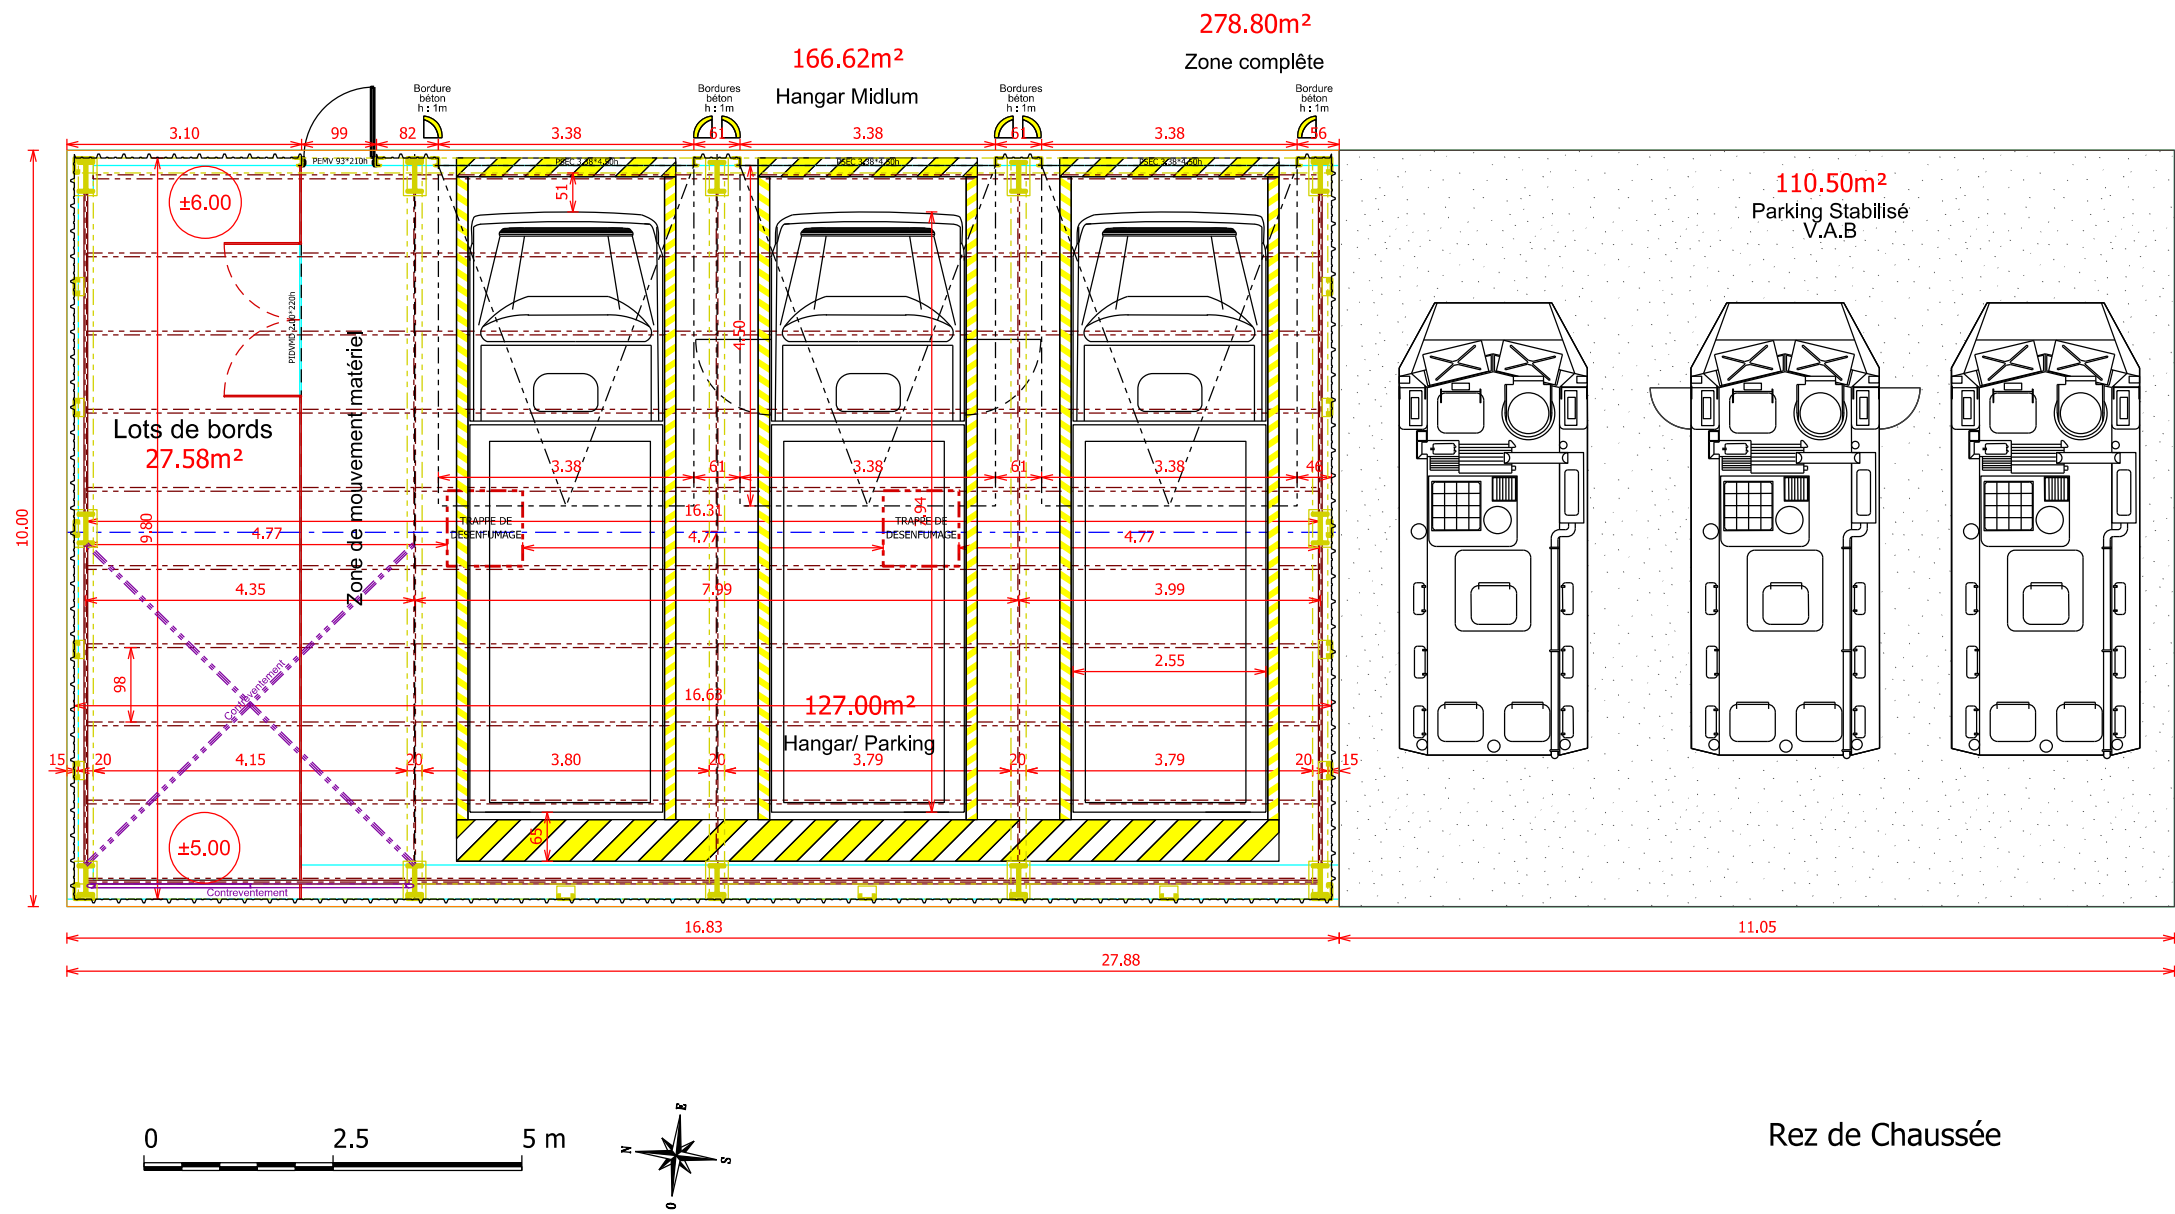

Rez de Chaussée

SID S-E Chef de l'ESID : IG2 GUIVARCH USID DE SOLENZARA	Dessiné par : alexandre charvet MAJ dans SyGAP par : alexandre charvet	HAUTE CORSE VENTISERI BA 126 EPNG - Garage Midlum et parking VAB	SGA Secrétariat général pour l'administration Nom de la fiche : DCE_FEUILLET 8 - Vue en plan	Liberté • Égalité • Fraternité RÉPUBLIQUE FRANÇAISE MINISTÈRE DES ARMÉES
	Chef de l'USID : ICDD Philippe MAQUINGHEN	DOSSIER DE CONSULTATION DES ENTREPRISES	Chorus Imm.: 158450 N° COSI : 445 492	
	Chef des travaux IPMI Mickaël BRIDOUX PCO/PMO de BORGIO (Corse) 04.95.59.39.42	Vue en plan Garage Ech : 1/100 ème Format A3	N° ORDRE : 08 Date création : JANVIER 2026 Date Indice : FÉVRIER 2026 Indice DCE8	