




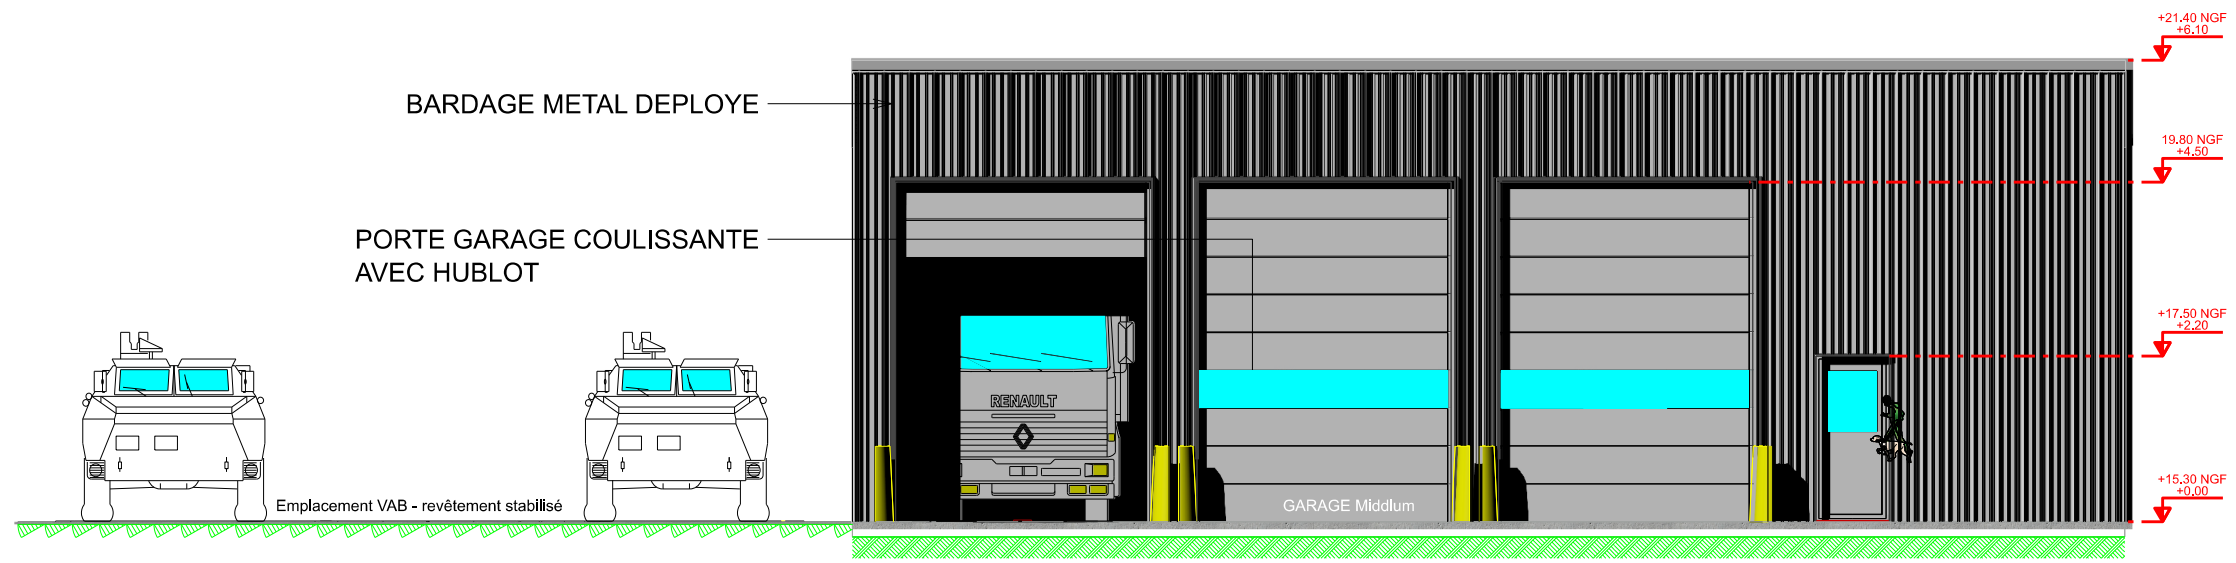


FAÇADE EST - GARAGE EPNG

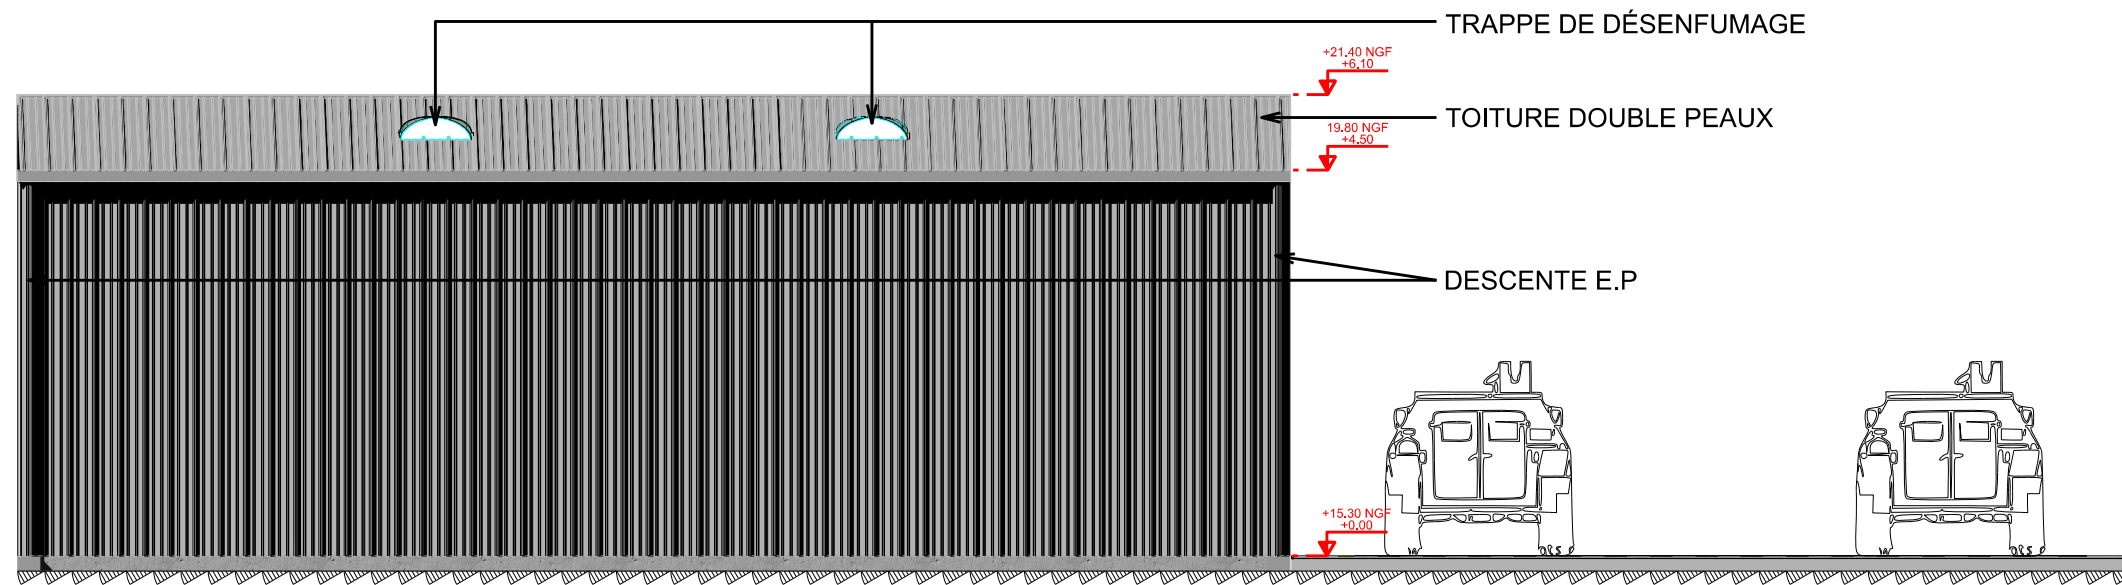


FAÇADE OUEST - GARAGE EPNG

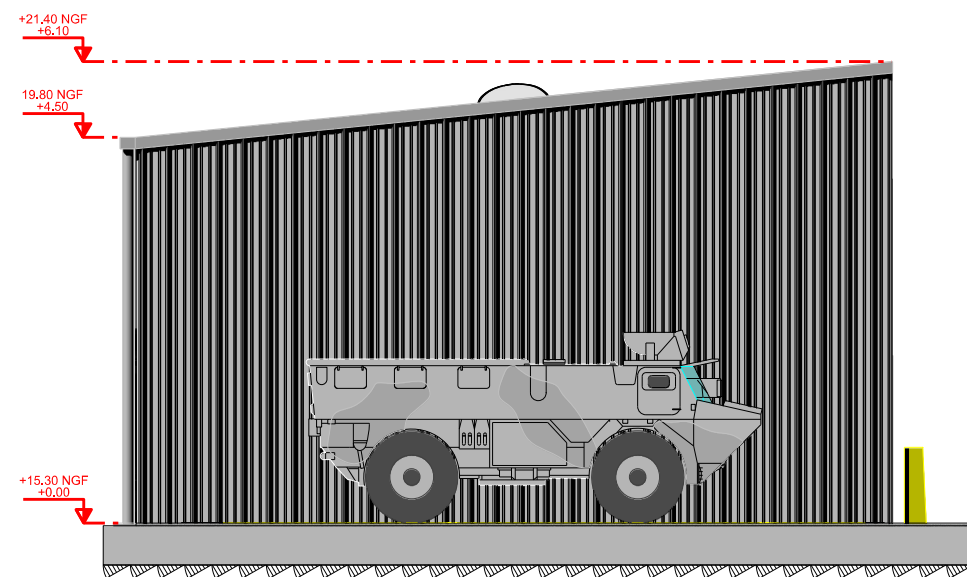

FAÇADE NORD - GARAGE EPNG

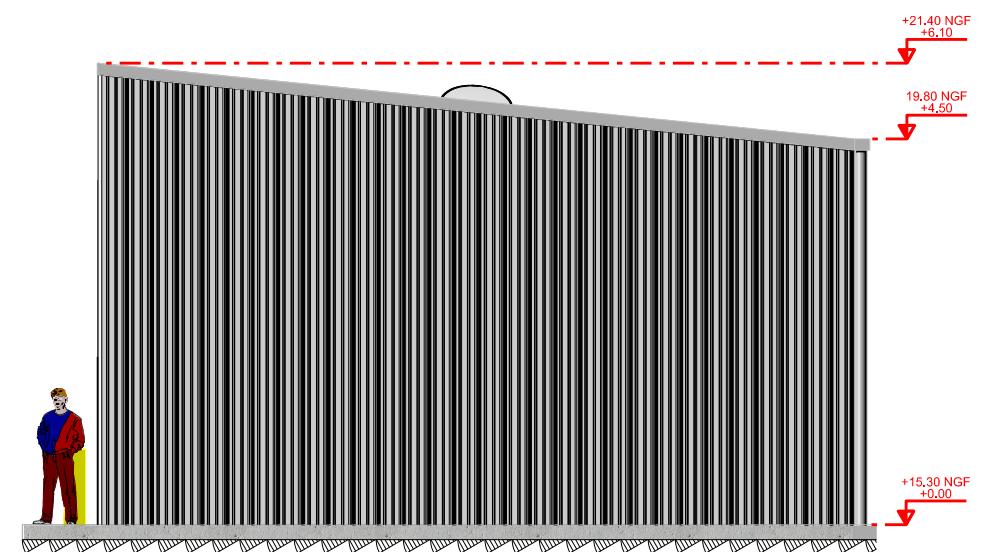

FAÇADE NORD - GARAGE EPNG

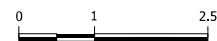

SID S-E Chef de l'ESID : IG2 GUIVARCH  USID DE SOLENZARA	Dessiné par : alexandre charvet MAJ dans SyGAP par : alexandre charvet	HAUTE CORSE VENTISERI BA 126 EPNG - Garage Midlum et VAB		 Secrétariat général pour l'administration	 LIBERTÉ • ÉGALITÉ • FRATERNITÉ RÉPUBLIQUE FRANÇAISE MINISTÈRE DES ARMÉES
	Chef de l'USID : ICDD Philippe MAQUINGHEN	DOSSIER DE CONSULTATION DES ENTREPRISES		Chorus Imm.: 158450 N° COSI : 445 492	
	Chef des travaux IPMI Mickaël BRIDOUX PCO/PMO de BORGIO (Corse) 04.95.59.39.42	Plans des façades		N° ORDRE : 09 Date création : JANVIER 2026 Date Indice : FÉVRIER 2026	
		Ech : 1/200 ème		Format A3	