


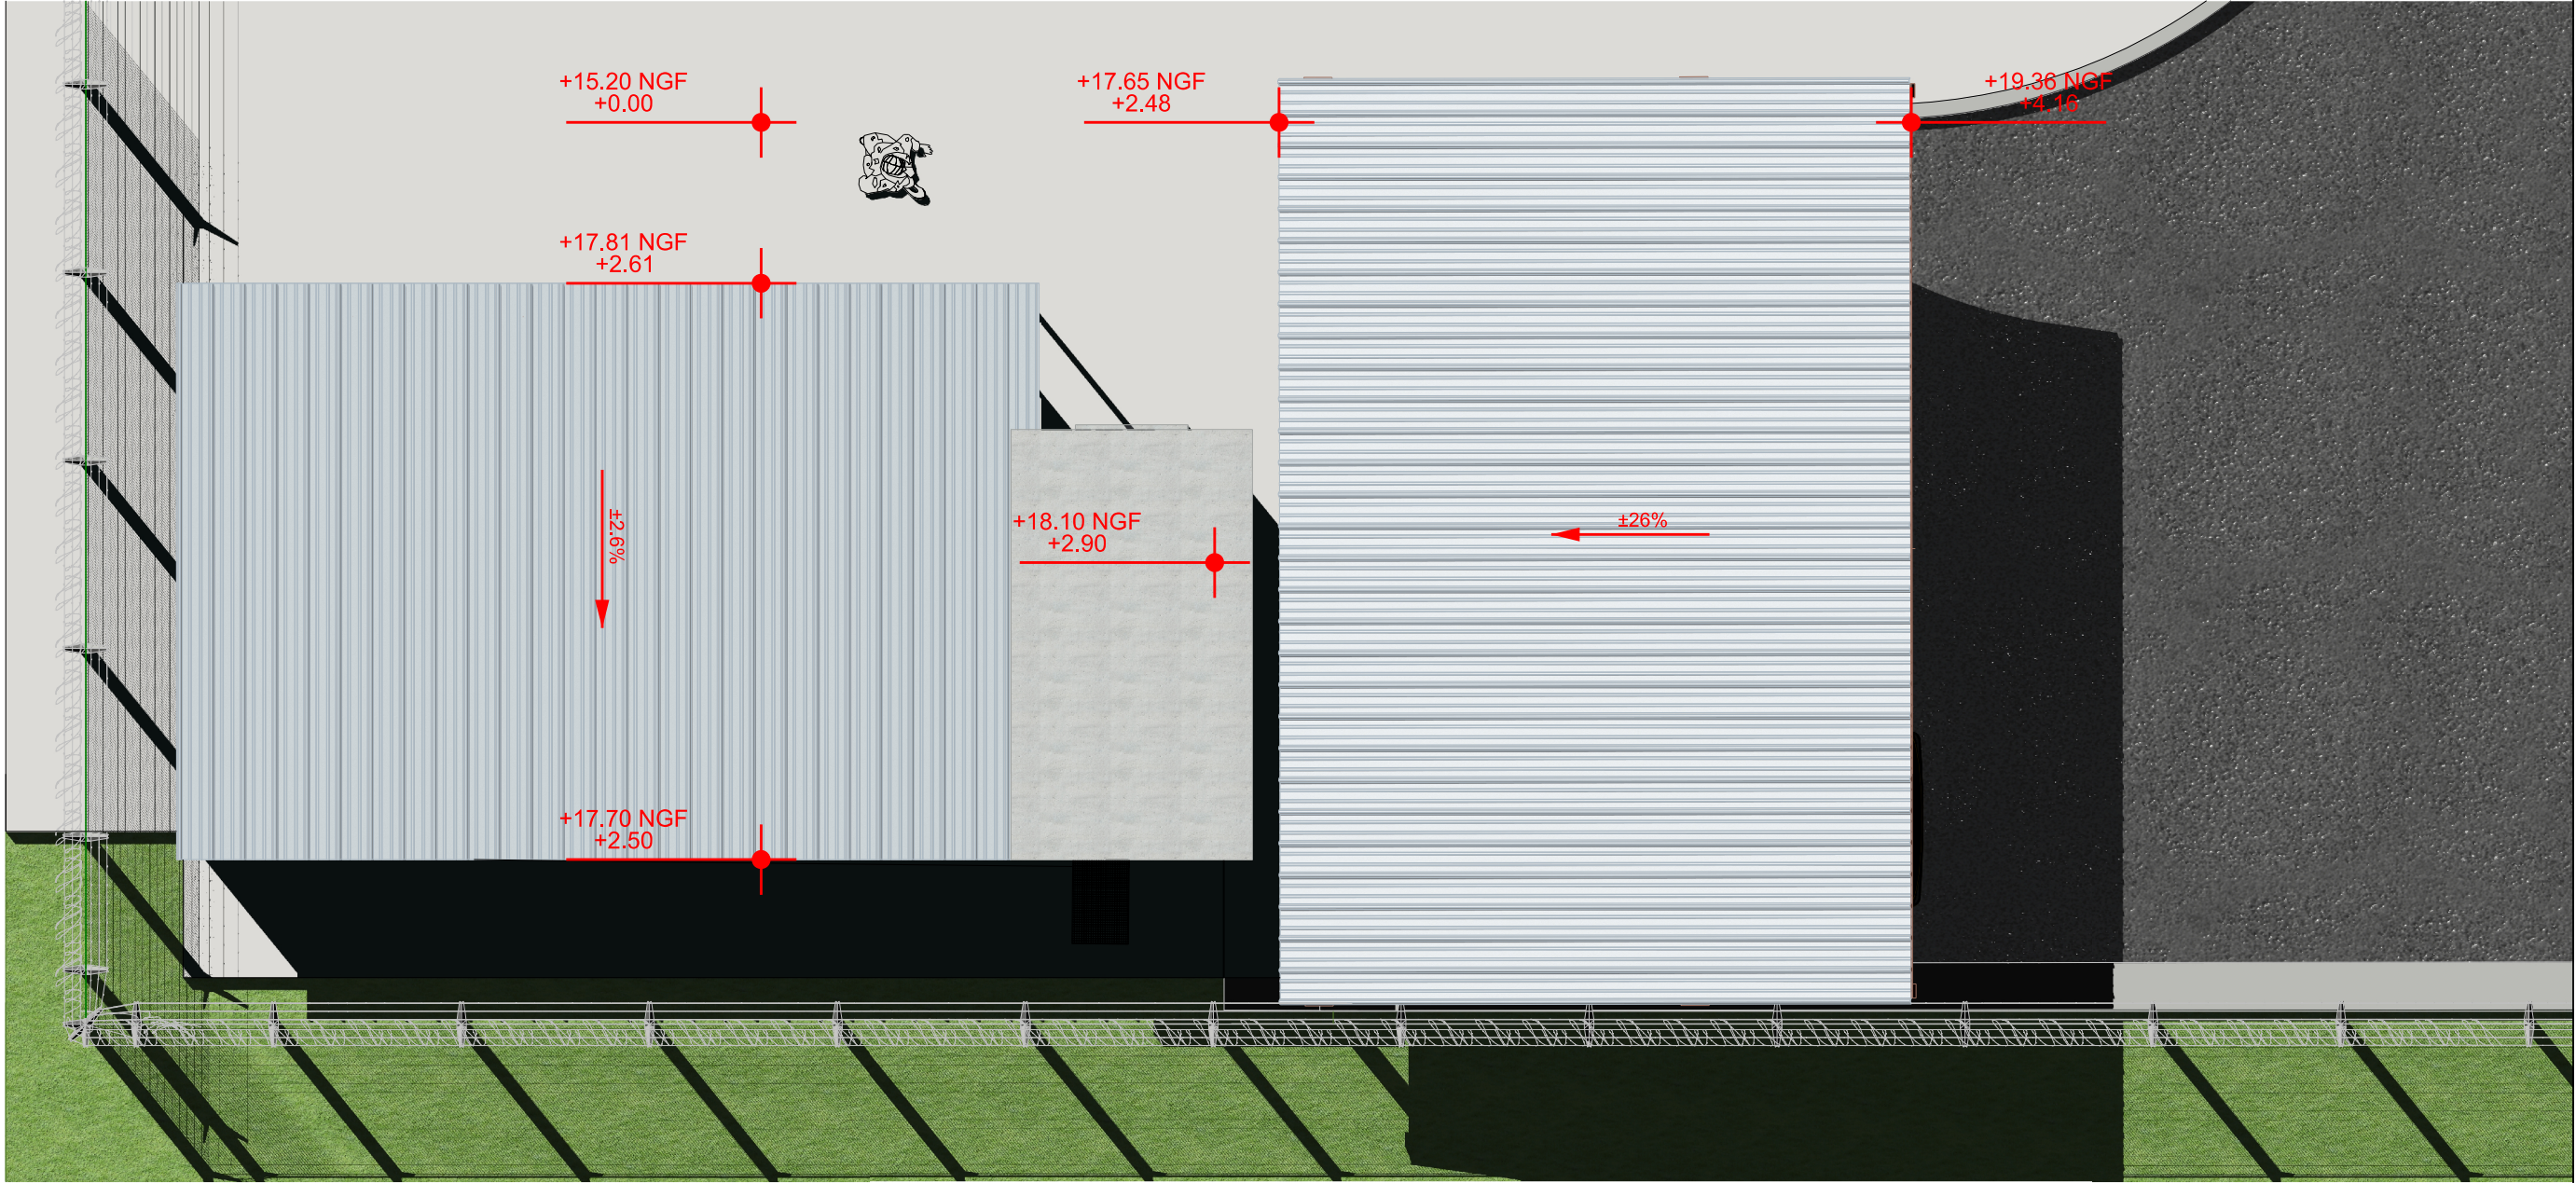

Plan de toiture - Courette - Abri EPNG

0 1 2m

SID S-E Chef de l'ESID : IG2 GUIVARCH  USID DE SOLENZARA	Dessiné par : alexandre charvet MAJ dans SyGAP par : alexandre charvet	HAUTE CORSE VENTISERI BA 126 EPNG - Courette et Abri VHL Inter	 Secrétariat général pour l'administration		 Liberté • Égalité • Fraternité RÉPUBLIQUE FRANÇAISE MINISTÈRE DES ARMÉES
	Chef de l'USID : ICDD Philippe MAQUINGHEN	DOSSIER DE CONSULTATION DES ENTREPRISES	Chorus Imm.: 158450 N° COSI : 445 492	Nom de la fiche : DCE_FEUILLET11 - Plans de toiture	
	Chef des travaux IPMI Mickaël BRIDOUX PCO/PMO de BORGIO (Corse) 04.95.59.39.42	Plans de la Toiture		N° ORDRE : 11 Date création : JANVIER 2026 Date Indice : FÉVRIER 2026	
Ech : 1/75 ème		Format A3			