


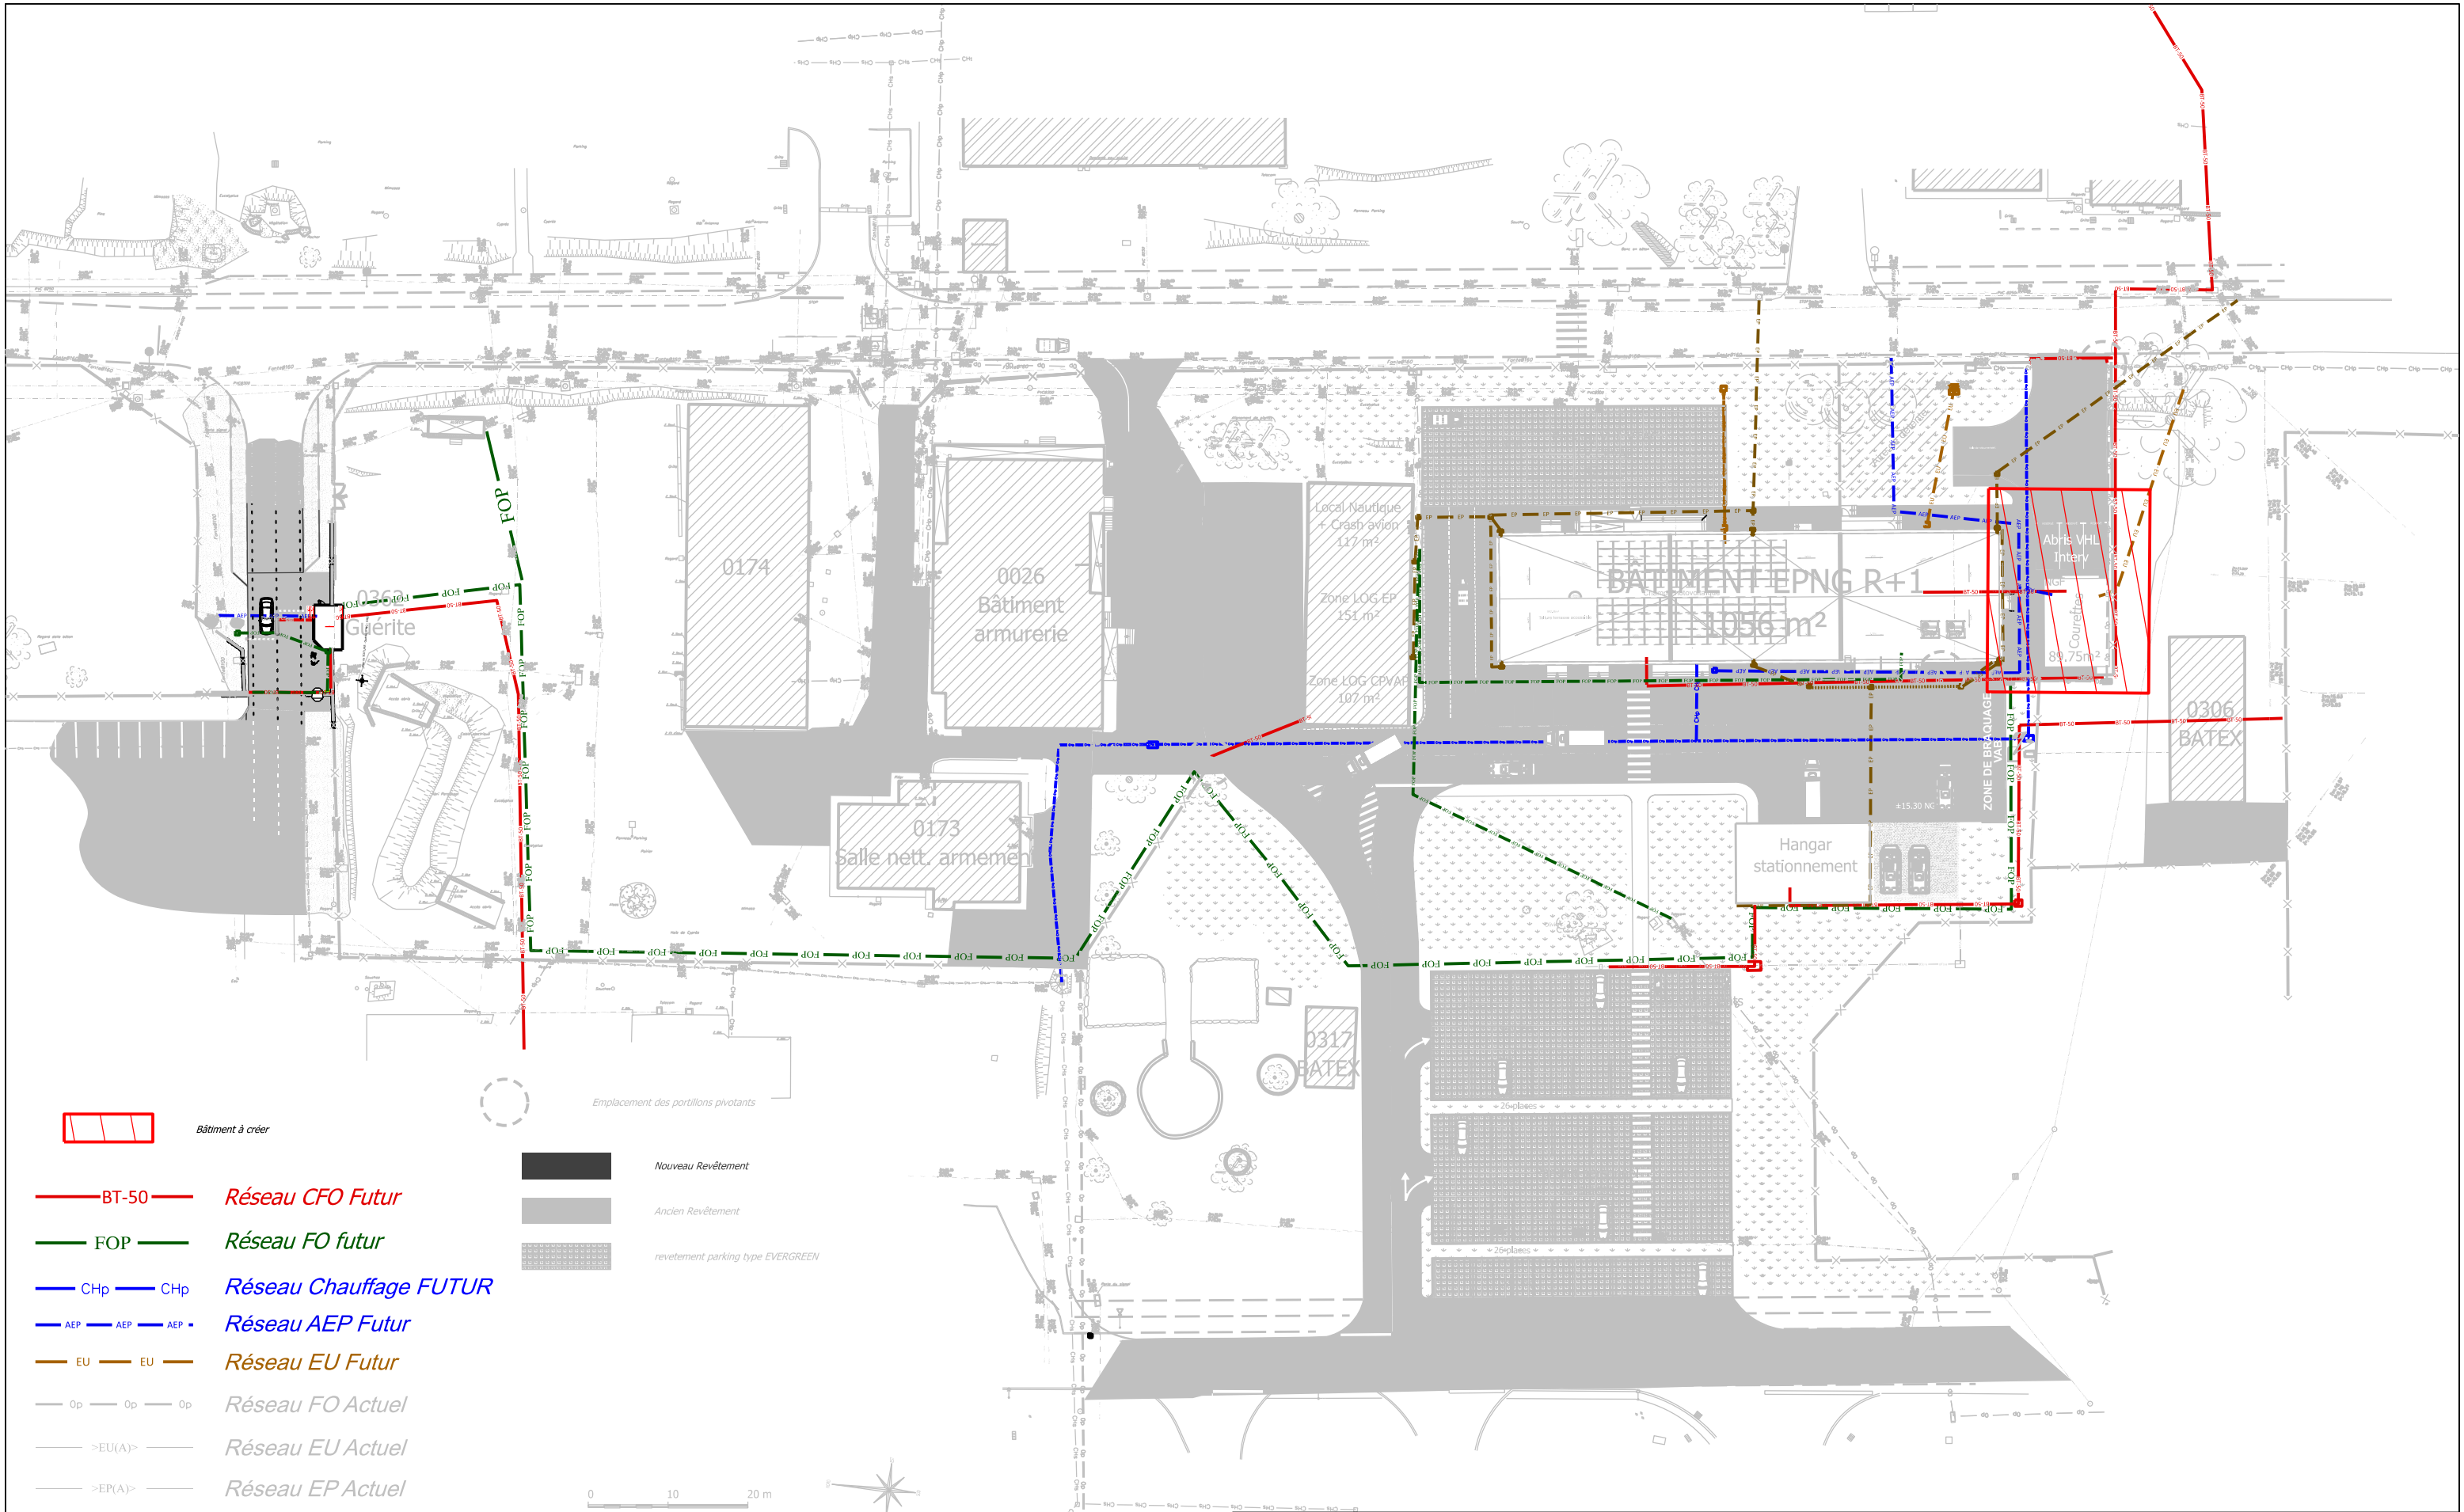

Plan de masse Futur

- 

Bâtiment à créer
- 

Nouveau Revêtement
- 

Ancien Revêtement
- 

revêtement parking type EVERGREEN
- 

BT-50

Réseau CFO Futur
- 

FOP

Réseau FO futur
- 

CHp

Réseau Chauffage FUTUR
- 

AEP

Réseau AEP Futur
- 

EU

Réseau EU Futur
- 

Op

Réseau FO Actuel
- 

>EU(A)>

Réseau EU Actuel
- 

>EP(A)>

Réseau EP Actuel
- 

AEP(A)

Réseau AEP Actuel
- 

CHp

Réseau Chauffage
- 

BT(A)

Réseau CFO Actuel
- 

TEL(A)

Réseau CFA Actuel

SID S-E Chef de l'ESID : IG2 GUIVARC'H USID DE SOLENZARA	Dessiné par : alexandre charvet MAJ dans SyGAP par : alexandre charvet	HAUTE CORSE VENTISERI		 Secrétariat général pour l'administration	 LIBERTÉ • ÉGALITÉ • FRATERNITÉ RÉPUBLIQUE FRANÇAISE MINISTÈRE DES ARMÉES
	Chef de l'USID : ICDD Philippe MAQUINGHEN	BA 126 EPNG - Courette et Abri VHL INTER.		Chorus Imm.: 158450 N° COSI : 445 492	
	Chef des travaux IPMI Mickaël BRIDOUX PCO/PMO de BORGIO (Corse) 04.95.59.39.42	DOSSIER DE CONSULTATION DES ENTREPRISES		N° ORDRE : 05 Date création : JANVIER 2026 Date Indice : FEVRIER 2026	
Plan des réseaux futur		Ech : 1 / 750	Format A3	Indice DCE5	