



FAÇADE EST - Abri véhicule

FAÇADE NORD - Courette EPNG / Abri véhicule

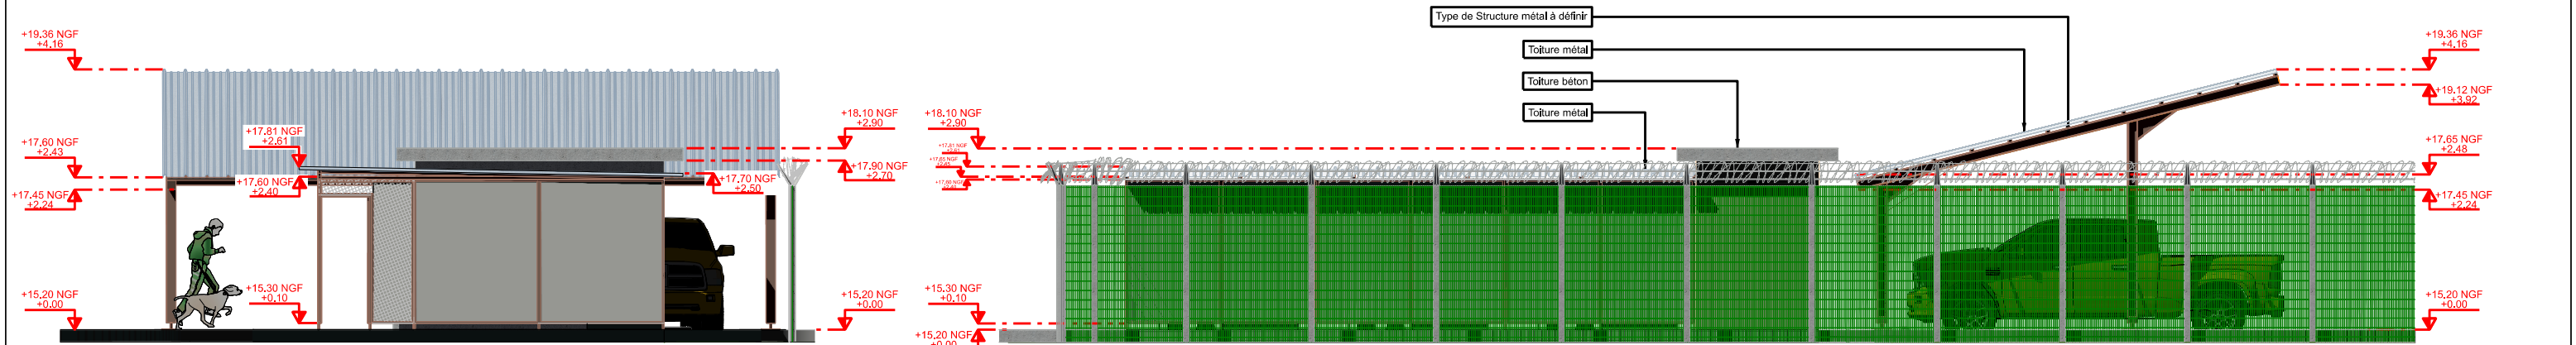

FAÇADE OUEST - Courette EPNG / Abri véhicule

FAÇADE SUD - Courette EPNG / Abri véhicule

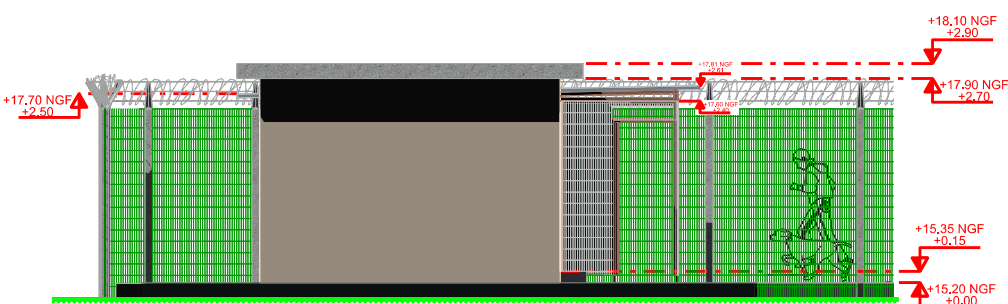

FAÇADE EST - Courette EPNG / Abri véhicule