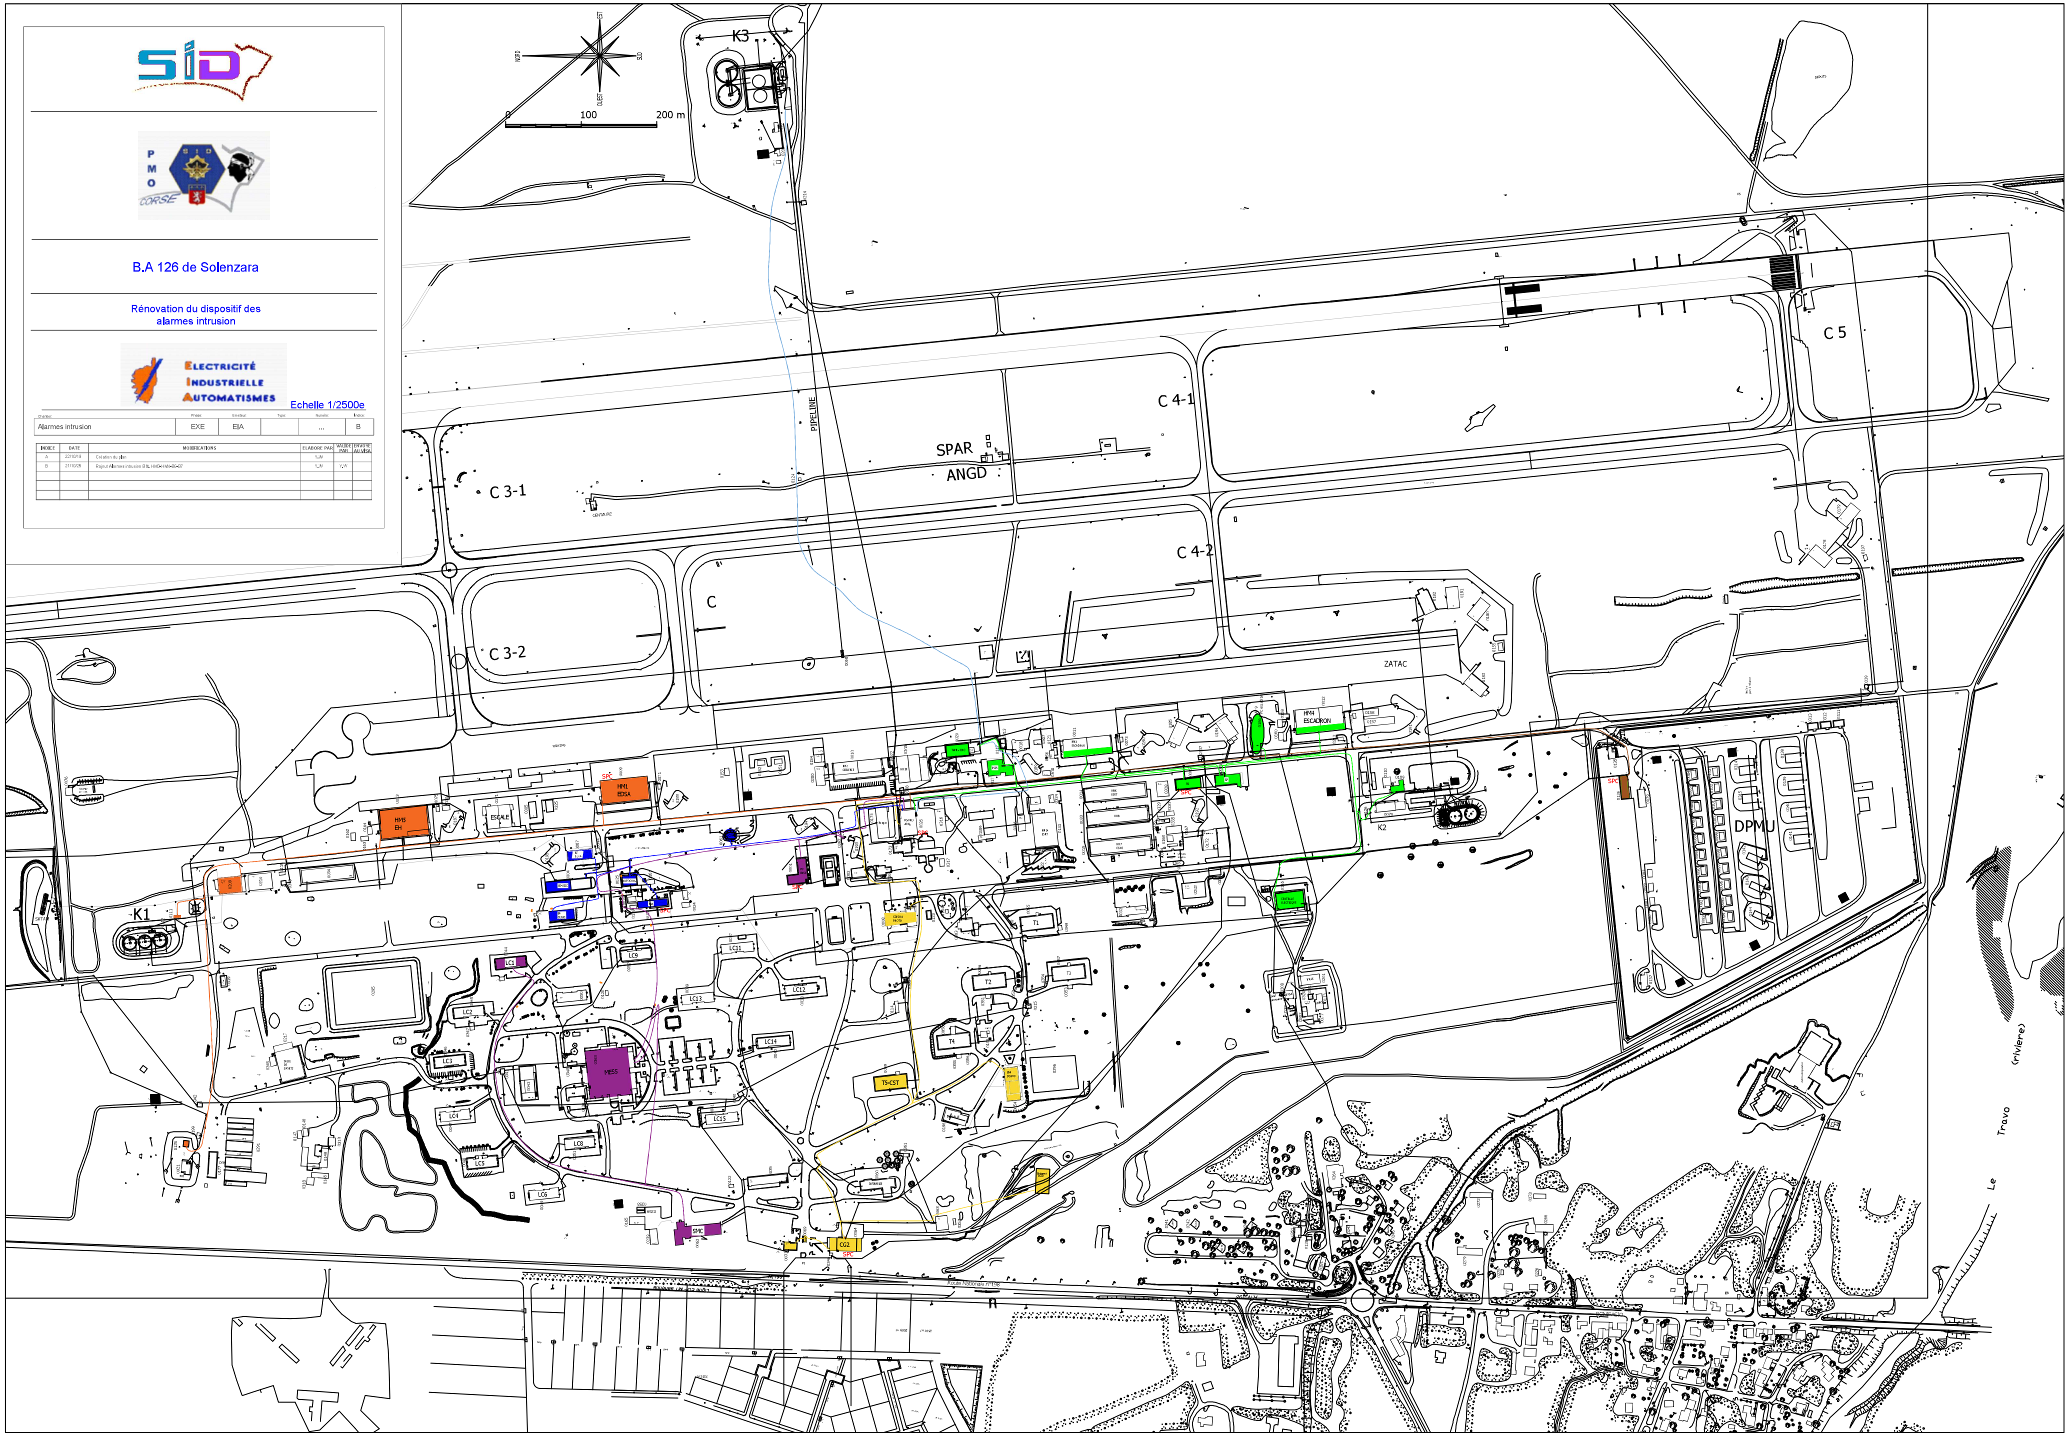

B.A 126 de Solenzara

Rénovation du dispositif des alarmes intrusion

Echelle 1/2500e

Chantier:	Phase:	Emeteur:	Type:	Numéro:	Indice:
Alarmes intrusion	EXE	EIA		...	B

INDICE	DATE	MODIFICATIONS	ELABORE PAR	VALIDE PAR	ENVOYE AU VISA
A	22/10/19	Création du plan	Y.W		
B	21/10/25	Rajout Alarmes intrusion Bât. HM3-HM4-B6-B7	Y.W	Y.W	