


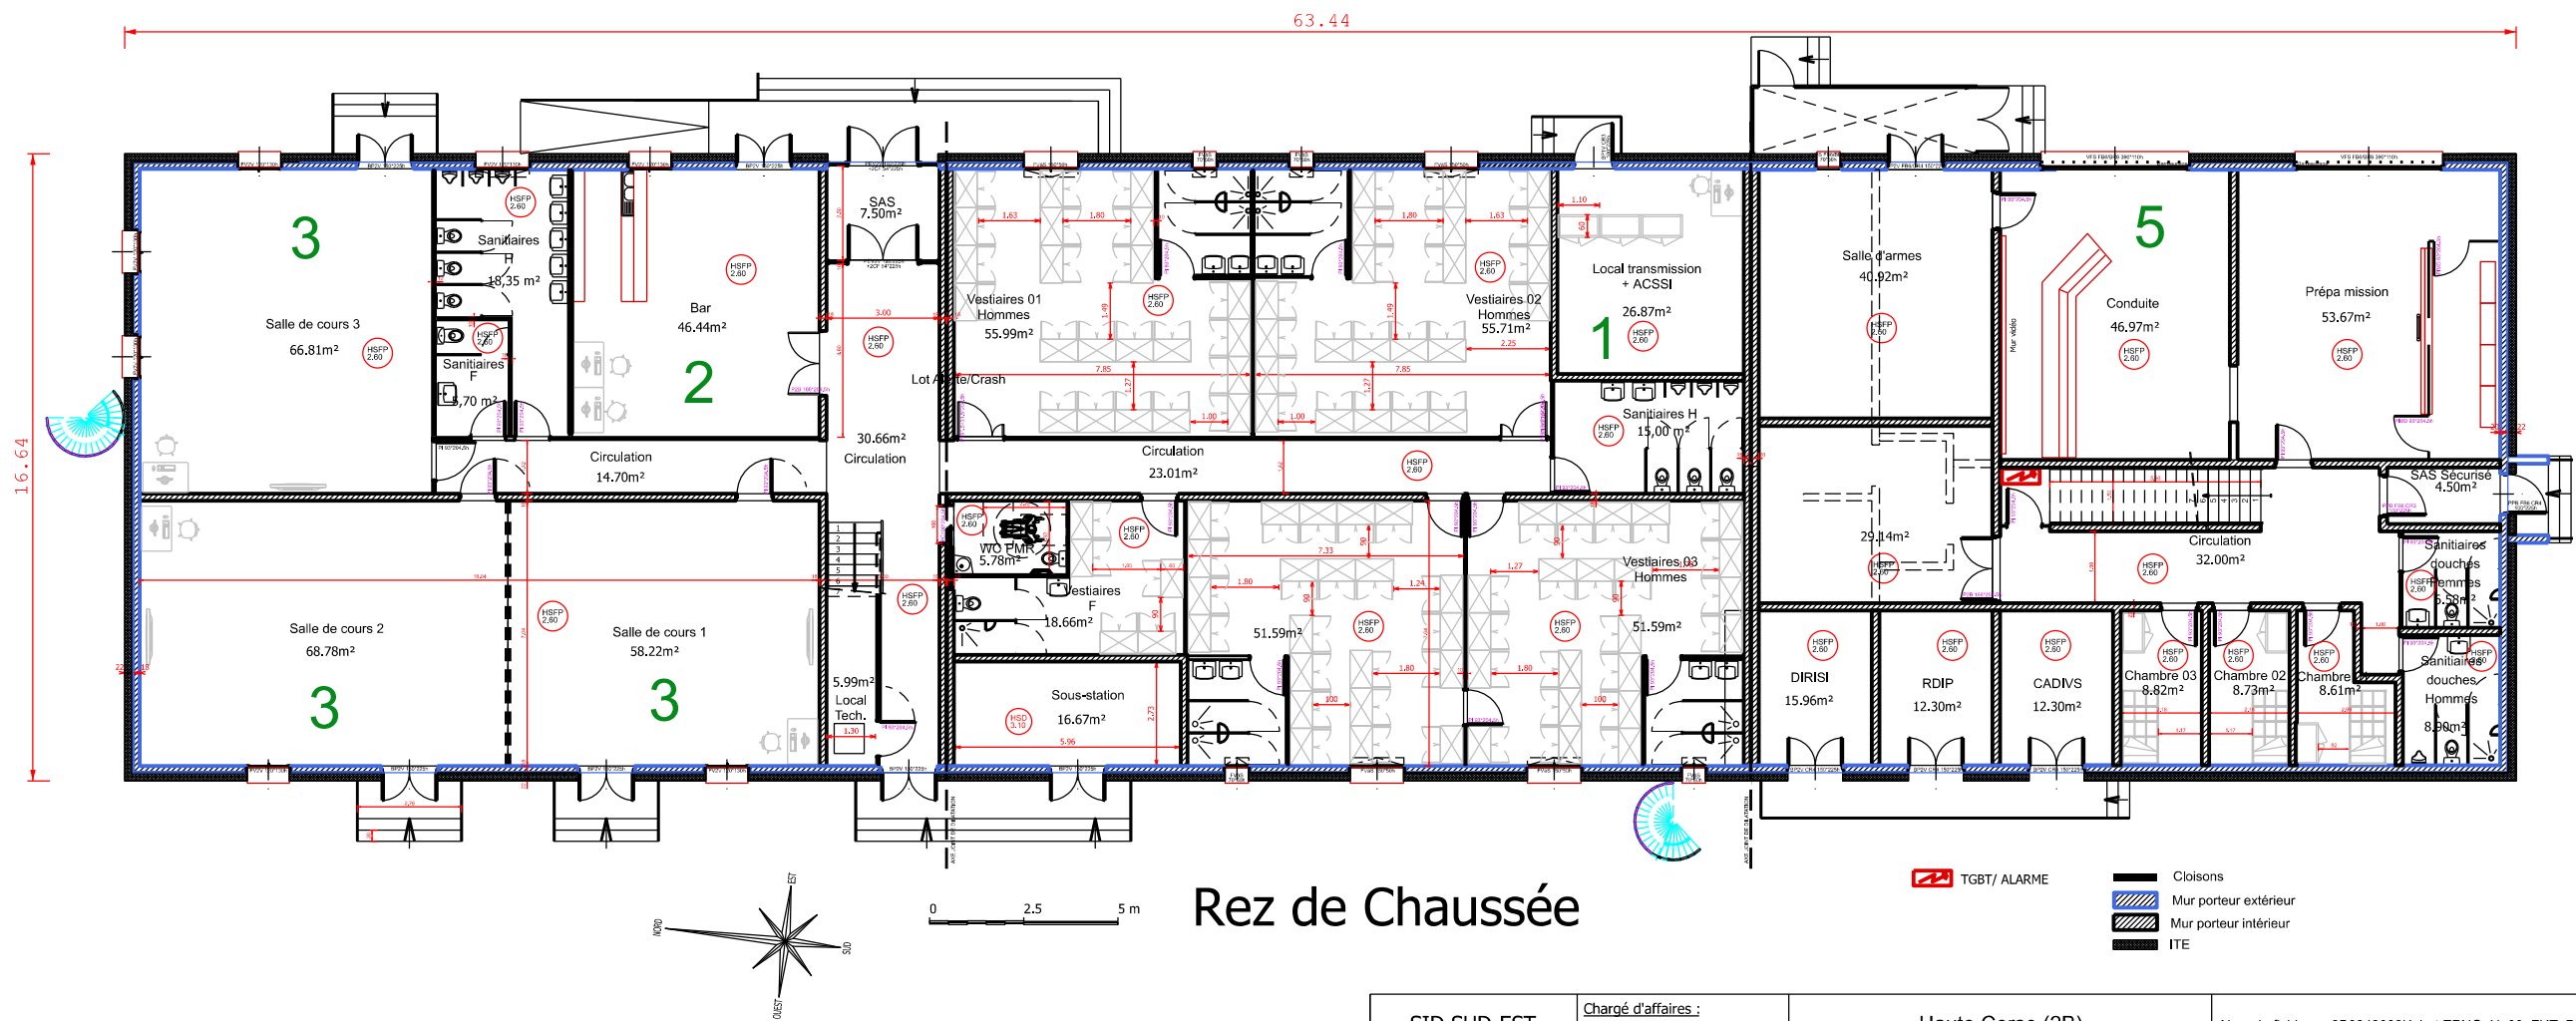

Rez de Chaussée

SID SUD-EST  USID DE CORSE TRAVO 20240 VENTISERI	Chargé d'affaires : JPMT BRIDOUX Michaël 04 95 59 39 42	Haute Corse (2B) VENTISERI BASE AERIEENNE 126 VENTISERI SOLENZARA ESCADRON DE PROTECTION D.C.E Bâtiment EPNG RDC - Etat futur	Nom du fichier : 2B0342002K_bat EPNG_N_00_FUT_DCE.dgn				 Service d'Infrastructure de la Défense	Echelle du plan : 1 / 200	N° d'opération : 445 492	 MINISTÈRE DES ARMÉES Liberté Egalité Fraternité
	Dessiné par : Alexandre CHARVET 04 20 61 84 84 / 24575		Modèle de feuille : YY_XX DCE (N 00 au 1/200)							
	Format d'impression : A3				Date de création : Décembre 2024	Date d'indice : Octobre 2025	Indice : A	N° d'ordre : yy_XX	 Secrétariat général pour l'administration	
	Conducteur d'opération : ICDD CAPLIN Lazaro 04 95 59 39 40									