


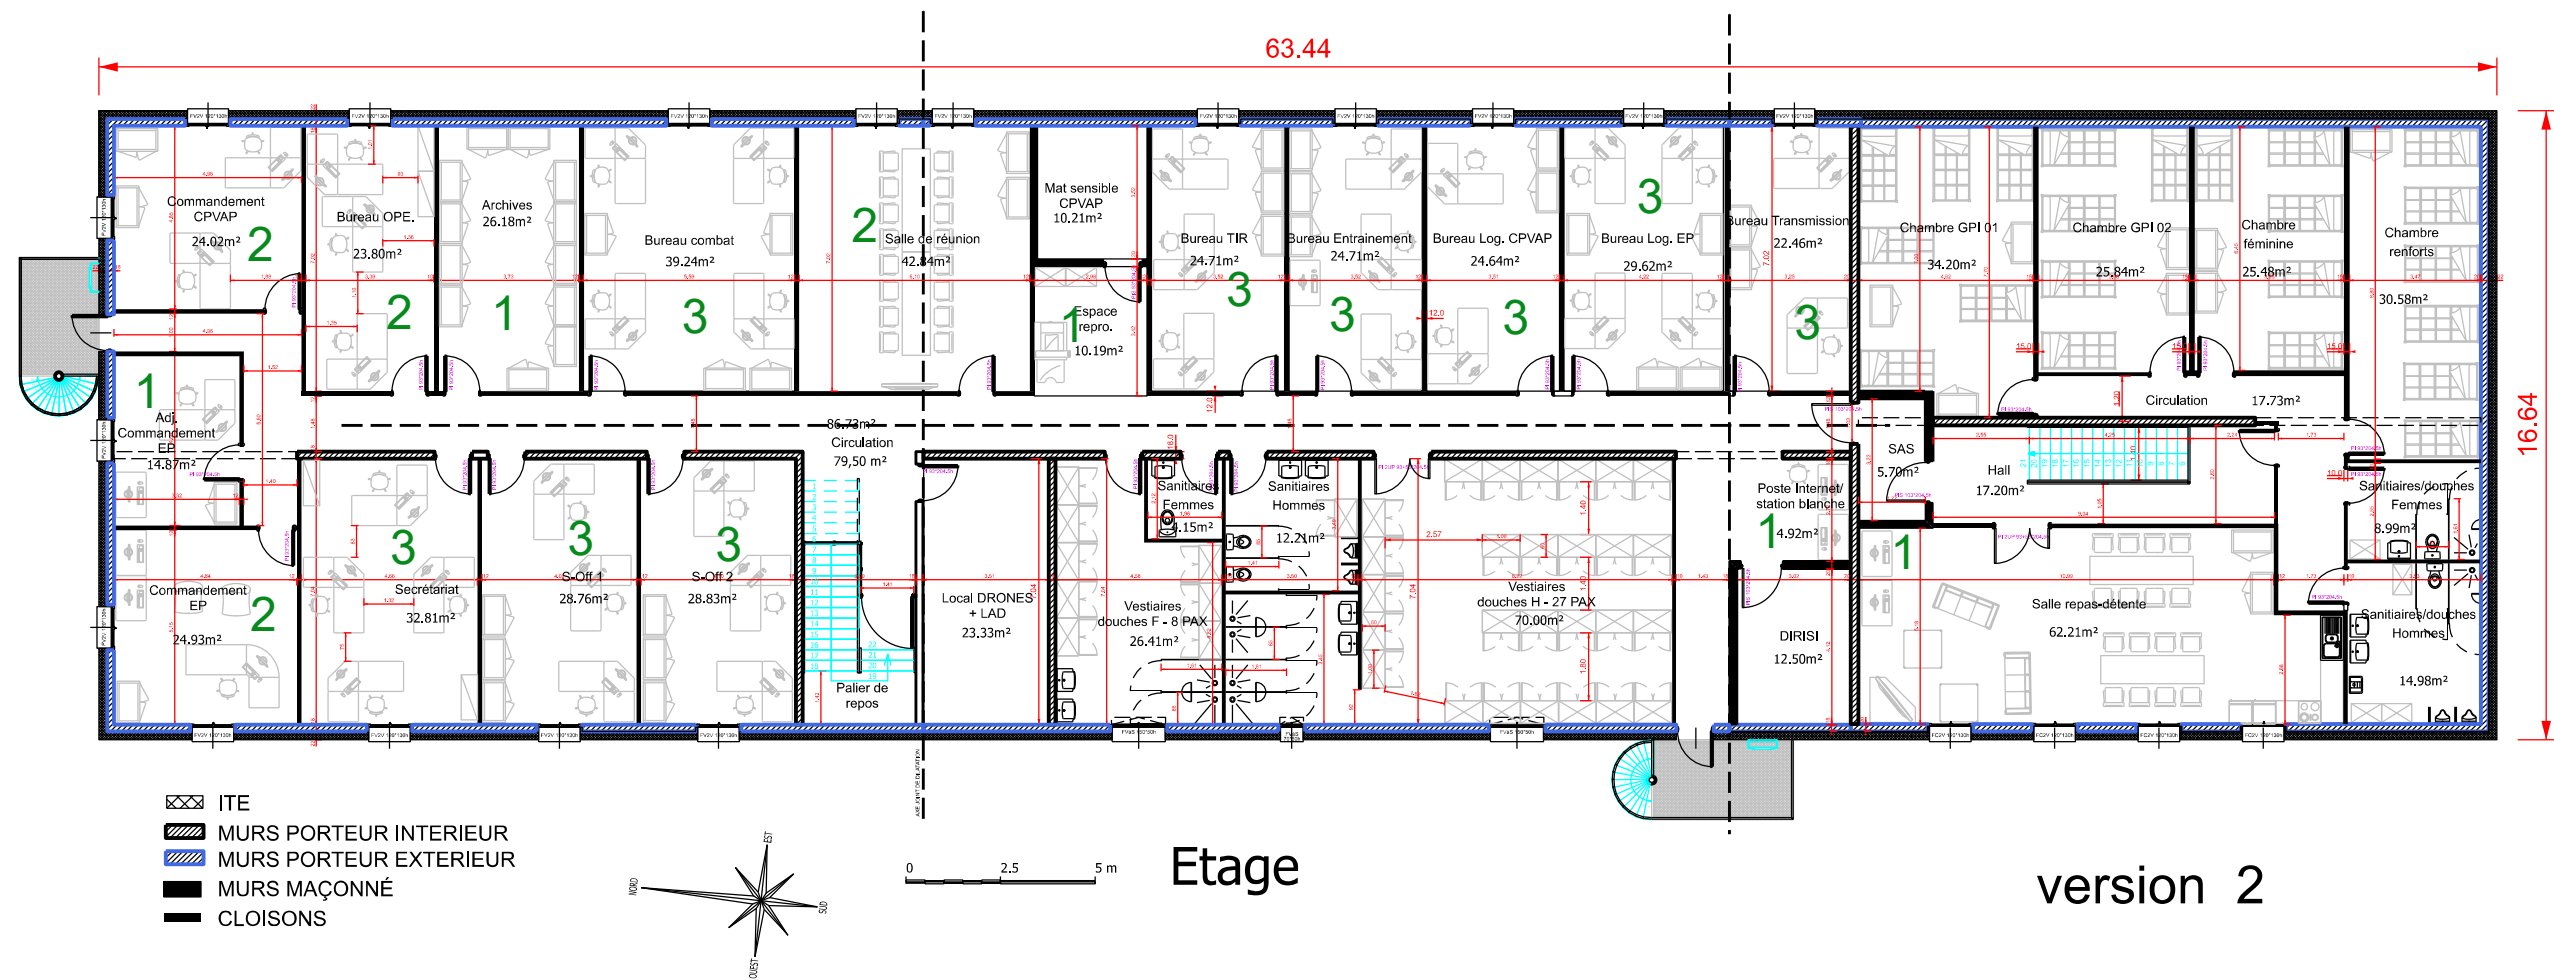

SID SUD-EST  USID DE CORSE TRAVO 20240 VENTISERI	Chargé d'affaires : JPMT BRIDOUX Michaël 04 95 59 39 42	Haute Corse (2B) VENTISERI BASE AERIEENNE 126 VENTISERI SOLENZARA ESCADRON DE PROTECTION D.C.E	Nom du fichier : 2B0342002K_bat EPNG_N_01_FUT_DCE.dgn Modèle de feuille : 04_XX DCE (N_01 au 1/200)				 MINISTÈRE DES ARMÉES Liberté Egalité Fraternité
	Dessiné par : Alexandre CHARVET 04 20 61 84 84 / 24575		 Service d'Infrastructure de la Défense	Echelle du plan : 1 / 200	N° d'opération : 445 492		
	Format d'impression : A3		Date de création : Décembre 2024	Date d'indice : Octobre 2025	Indice : B	N° d'ordre : zz_XX	
	Conducteur d'opération : ICDD CAPLIN Lazaro 04 95 59 39 40	Bâtiment EPNG ETAGE - Etat futur	 Secrétariat général pour l'administration				