


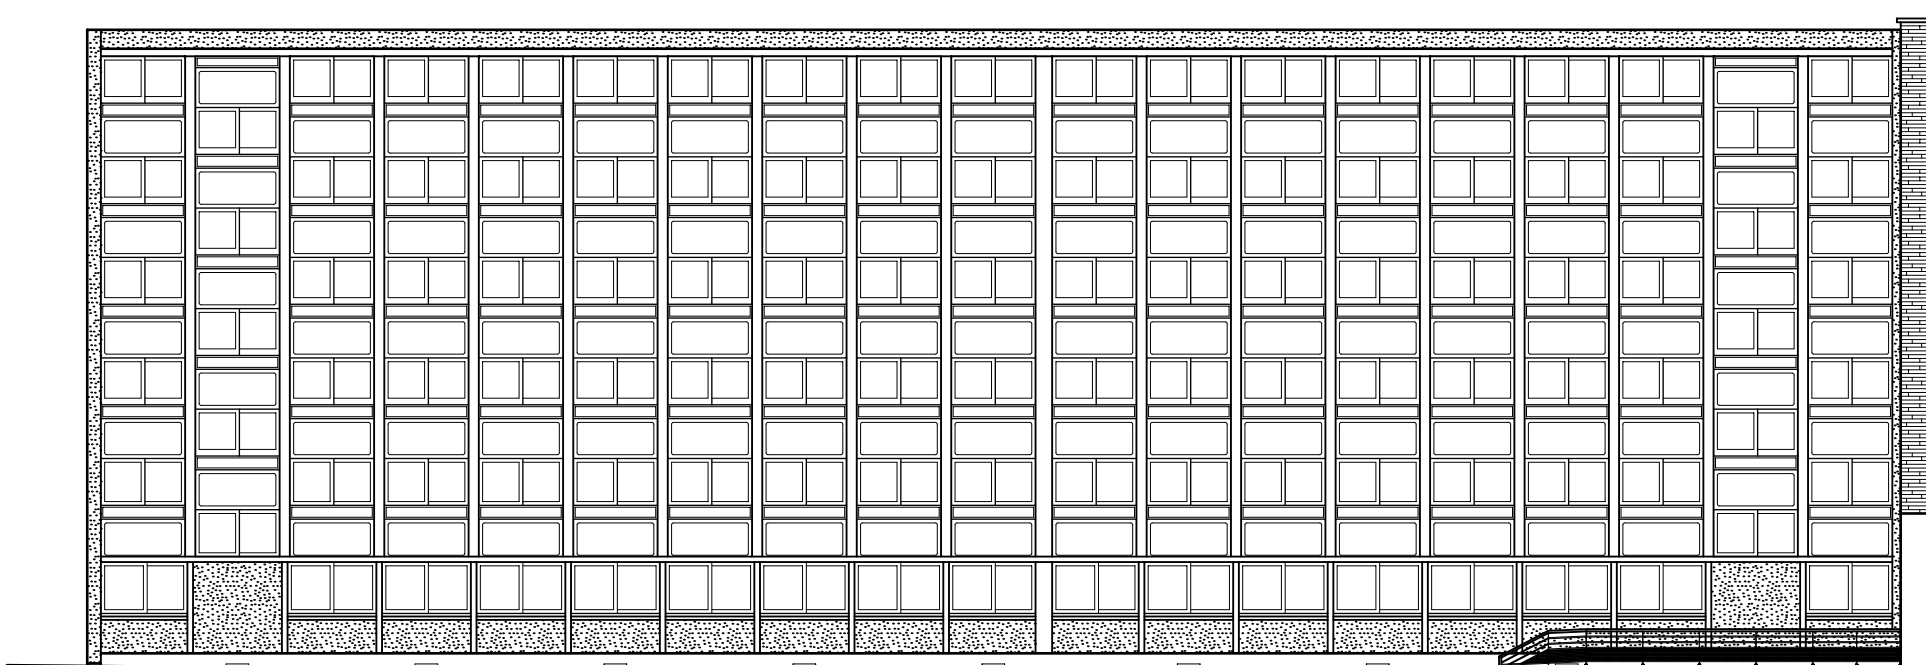


FAÇADE SUD
1/200




FAÇADE NORD
1/200




FAÇADE OUEST
1/200

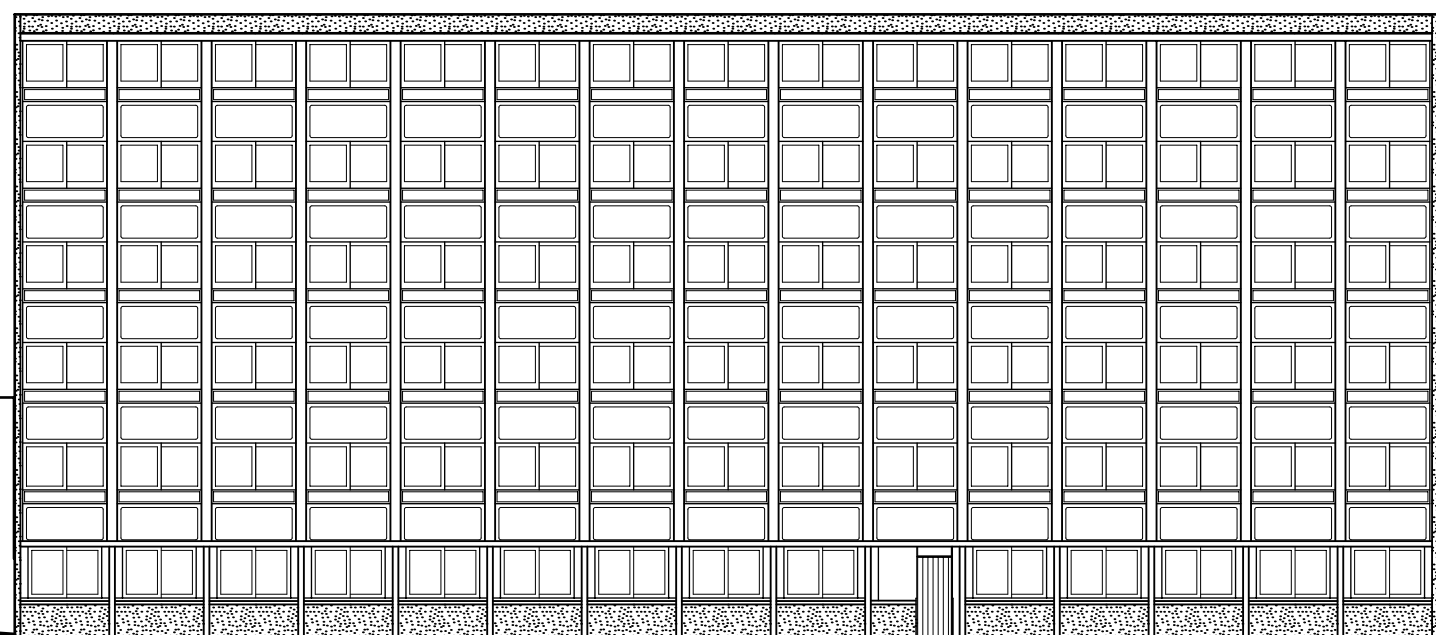


FAÇADE EST
1/200

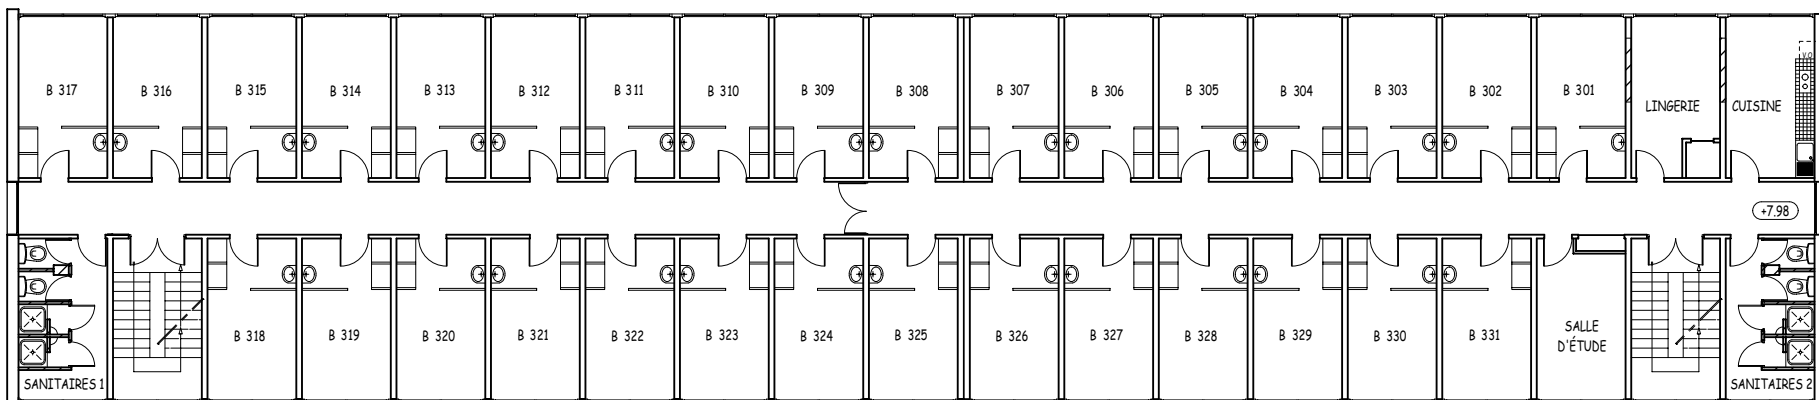


PLAN DU 2ème Étage
1/200

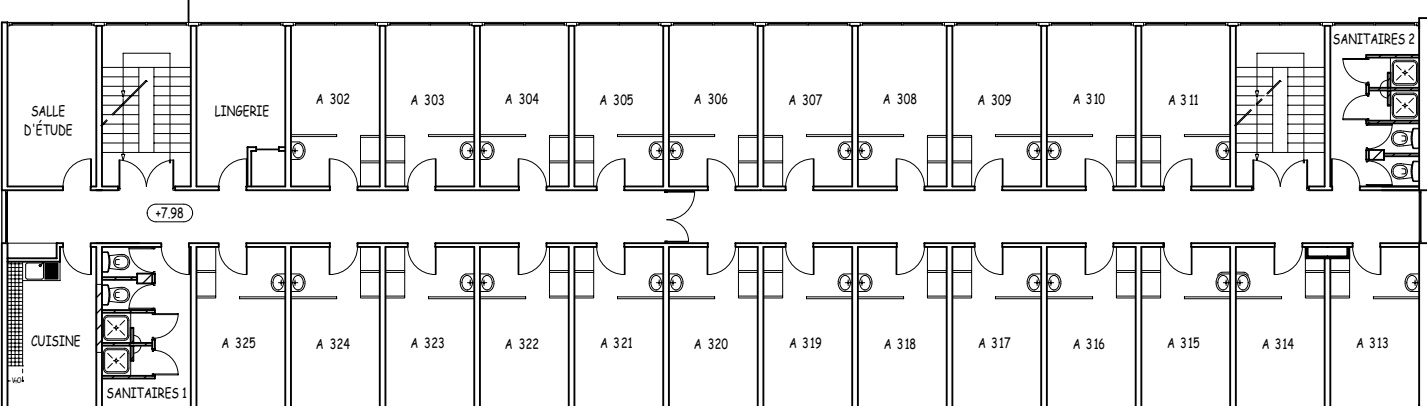


PLAN DU 1er ÉTAGE
1/200

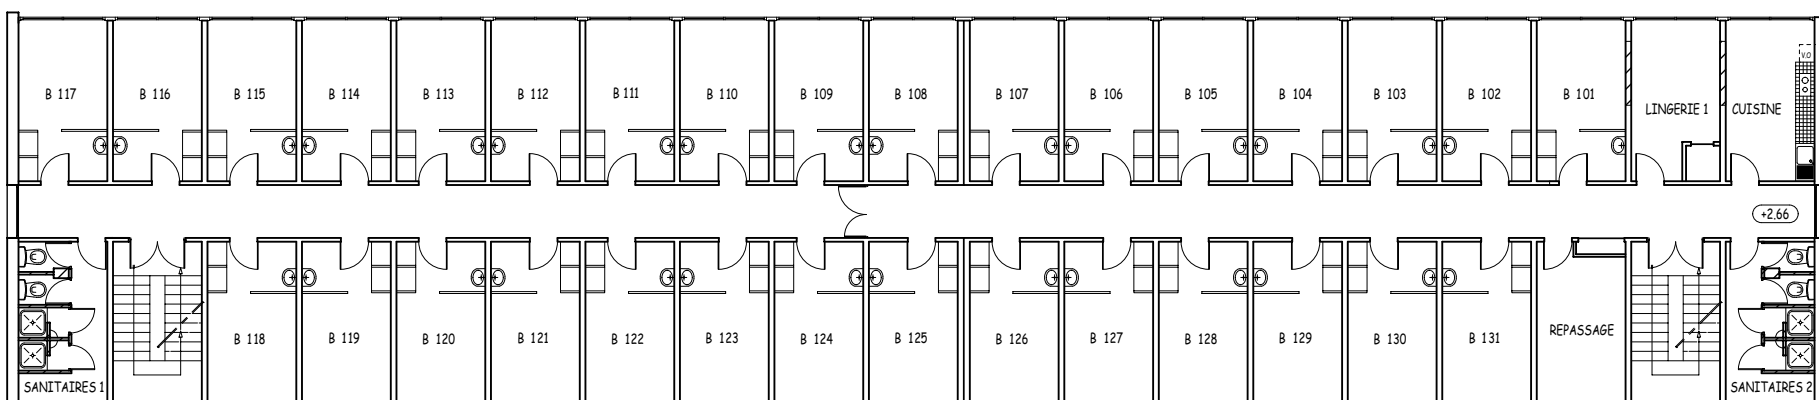

PLAN DU 5ème Étage
1/200

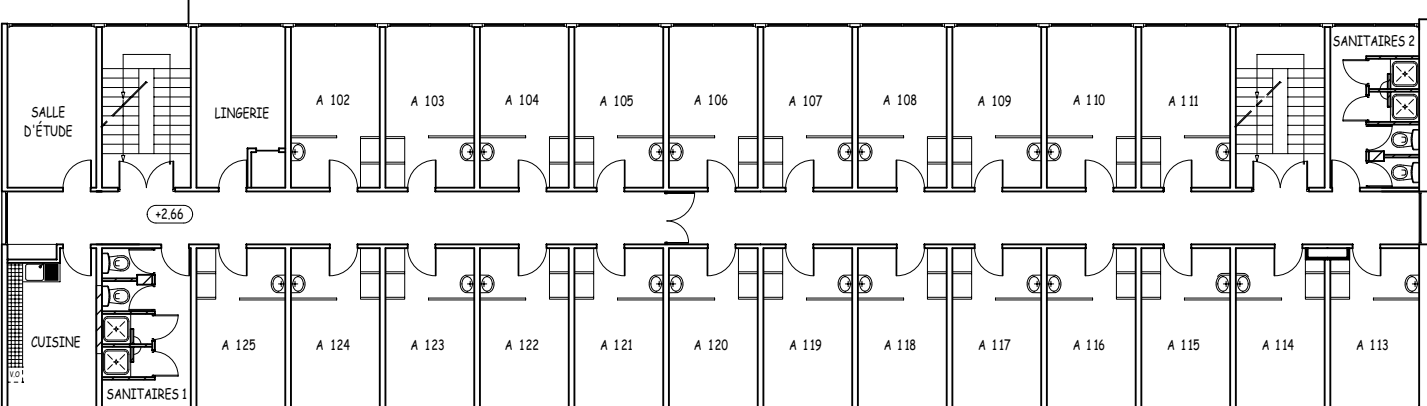


PLAN DU 4ème Étage
1/200

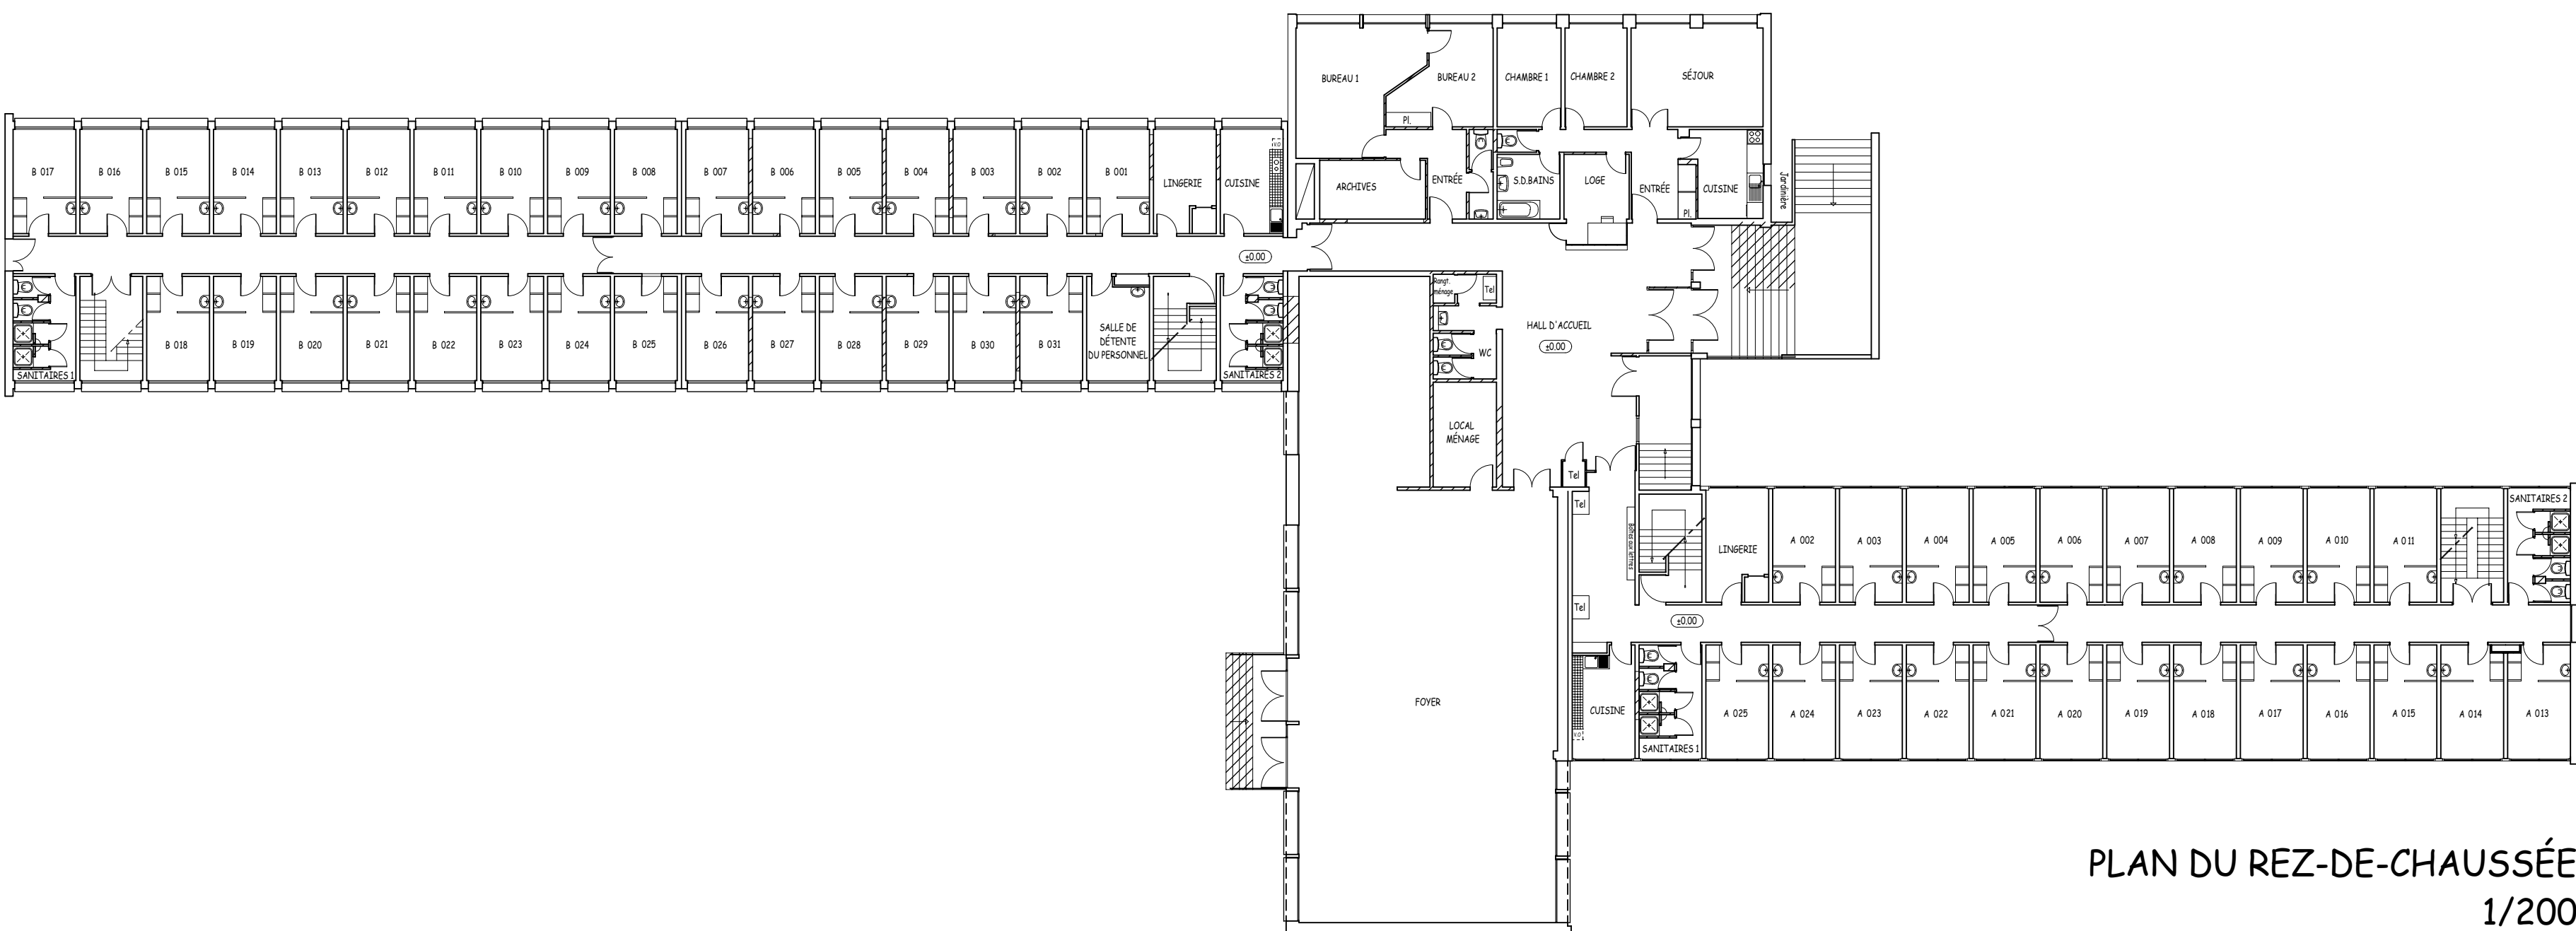

PLAN DU REZ-DE-CHAUSSÉE
1/200



PLAN DU SOUS-SOL
1/200

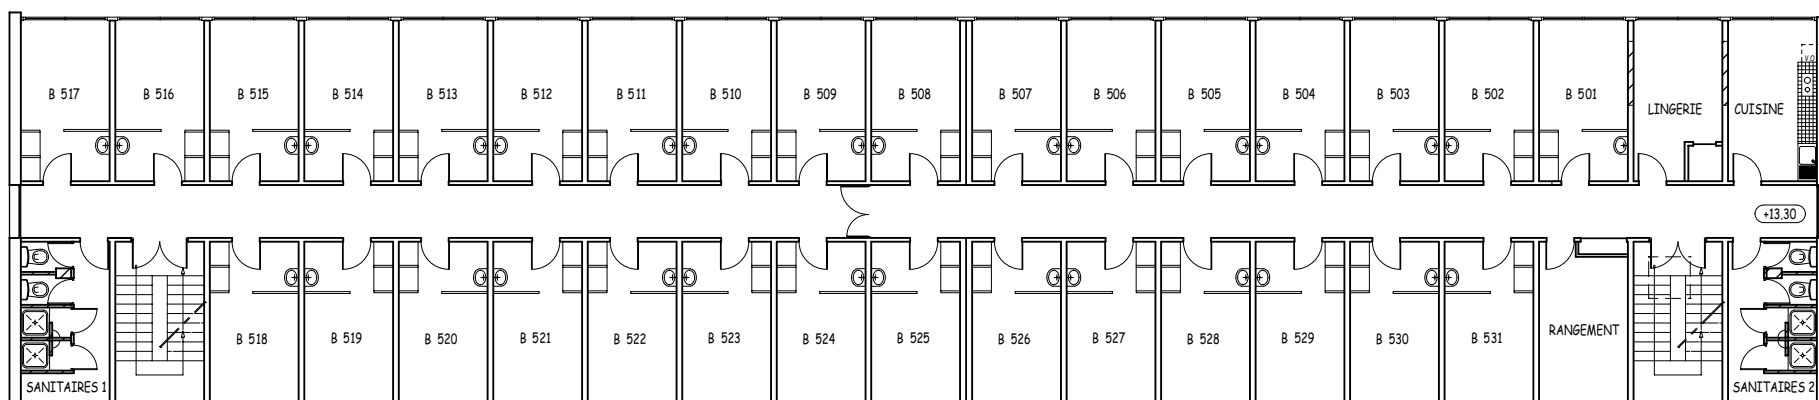

PLAN DU 3ème Étage
1/200

