
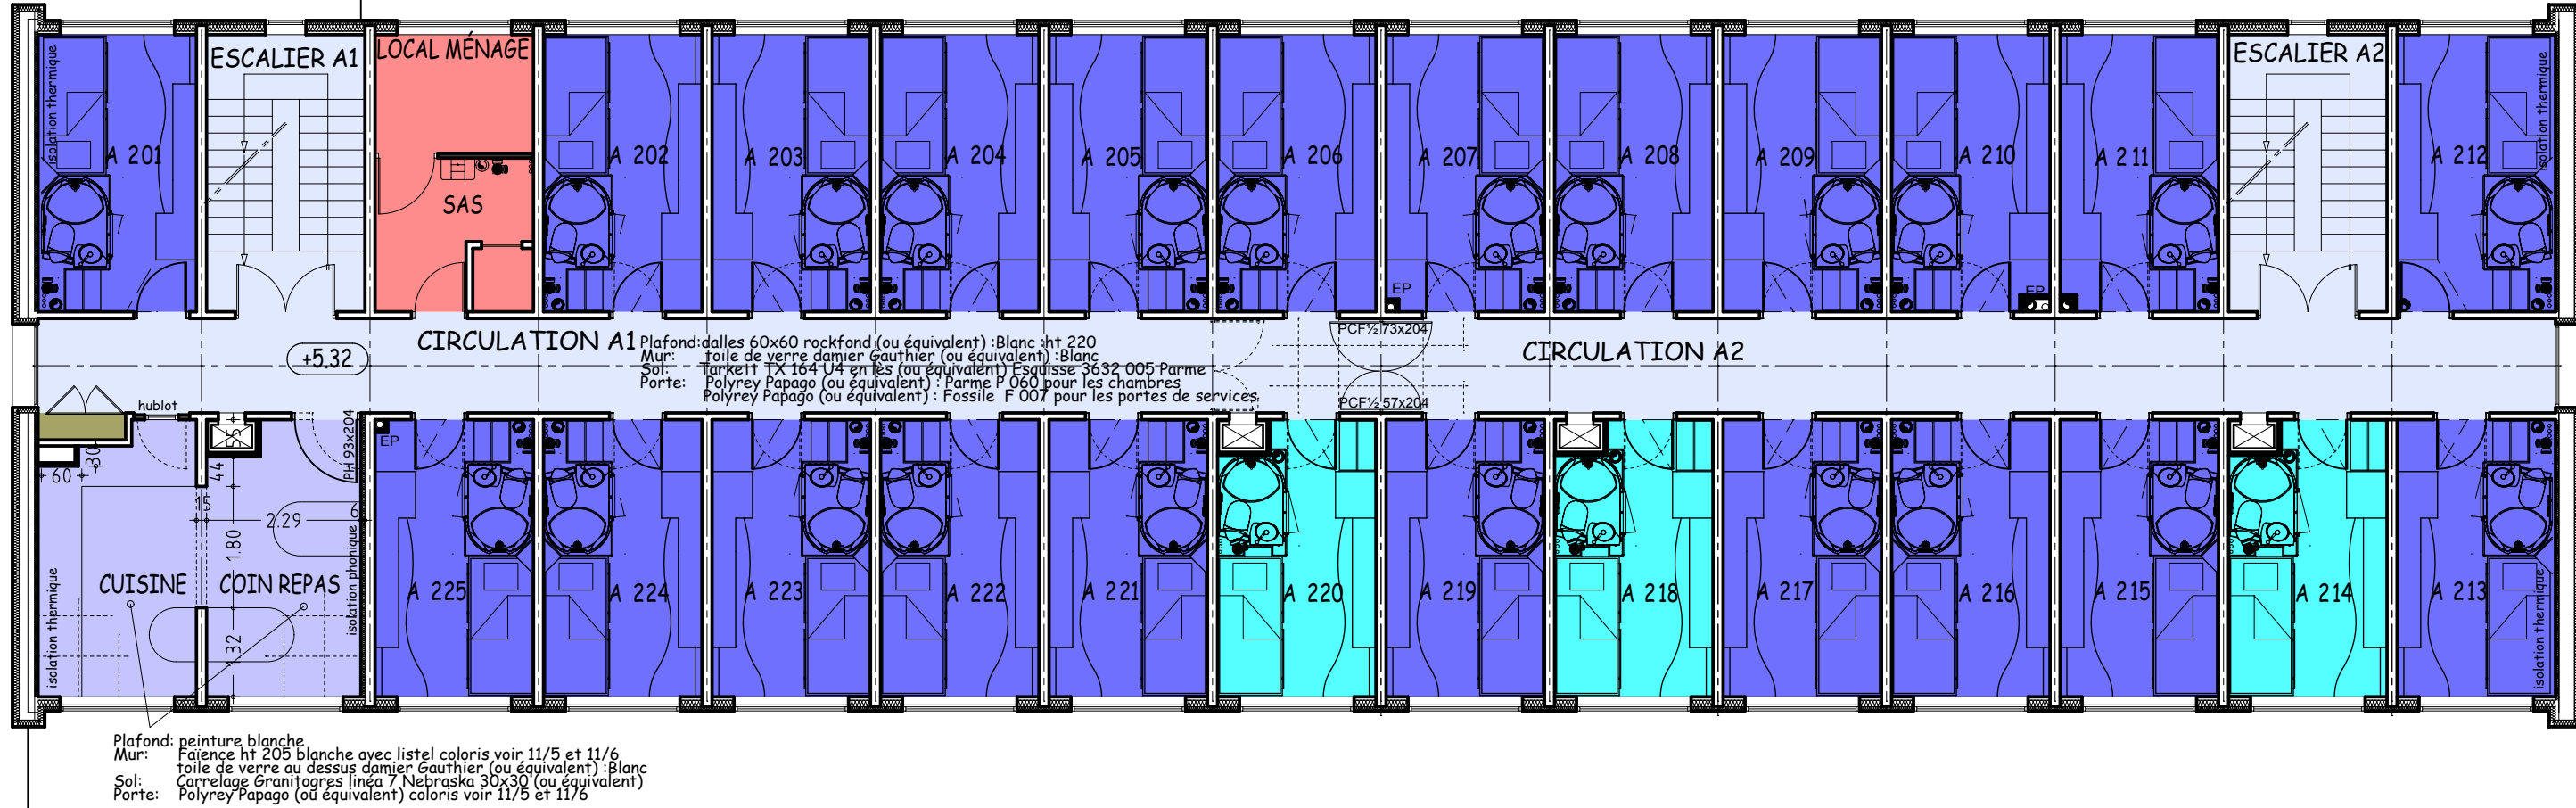


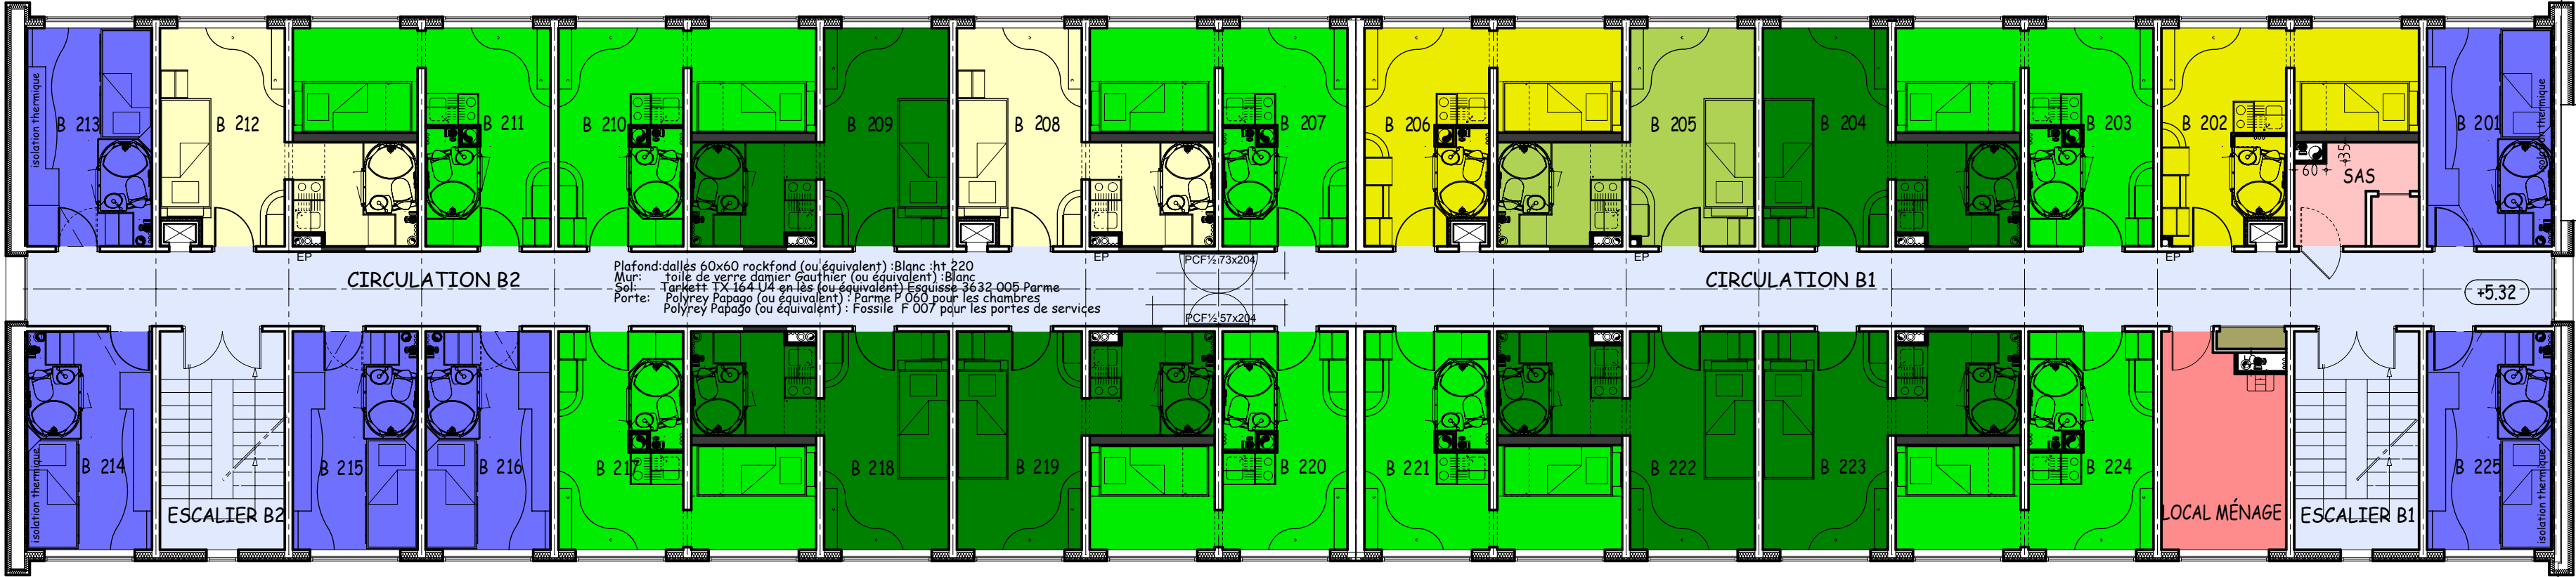

	BÂT A	BÂT B	BÂT B
	Chambres/Chambres/ Studettes		
SOUS-SOL	11	0	0
REZ-DE-CHAUSÉE	24	4	10
1er ÉTAGE	25	6	18
2ème ÉTAGE	25	6	19
3ème ÉTAGE	25	6	18
4ème ÉTAGE	25	6	19
5ème ÉTAGE	0	6	18
	135	34	102