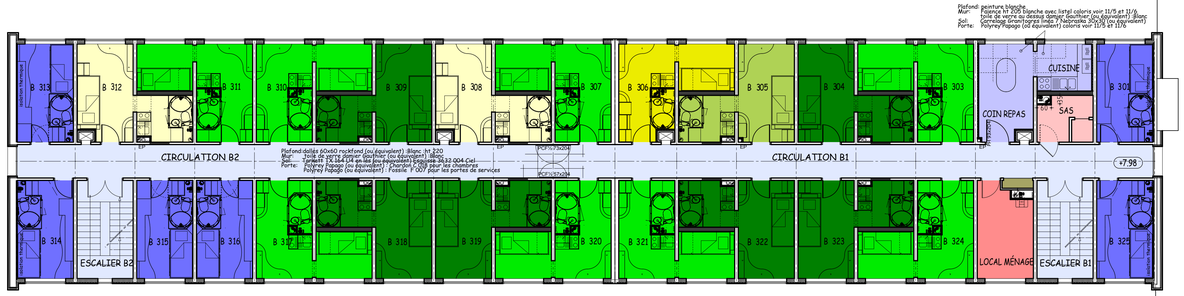

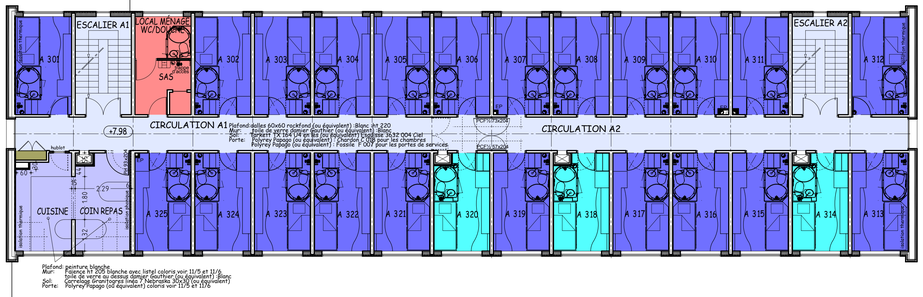

	BÂT A Chambres	BÂT B Chambres	BÂT B Studettes
SOUS-SOL	11	0	0
REZ-DE-CHAUSSÉE	24	4	10
1er ÉTAGE	25	6	18
2ème ÉTAGE	25	6	19
3ème ÉTAGE	25	6	18
4ème ÉTAGE	25	6	19
5ème ÉTAGE	0	6	18
	135	34	102
	169		

RESTRUCTURATION de la "Résidence Universitaire Casterneau" 1, rue de Baugé 44 000 NANTES

Maître d'Oeuvre
SARL RO ME ARCHITECTES
4, rue Charles GOUNOD 49100 ANGERS
Tel : 02.41.27.27.40 Fax : 02.41.27.27.41
ro.me@architectes.org

Maître de l'Ouvrage
Les services de la Vie Universitaire
2, boulevard Guy-Mollet BP 52213
CROUS 44 322 NANTES CEDEX 3
Maître d'Ouvrage Délégué

N° DOSSIER 0755
ÉCHELLE : 1/100
PLAN du 3ème ÉTAGE
N° PLAN DOE 7
DATE 14.09.2010