


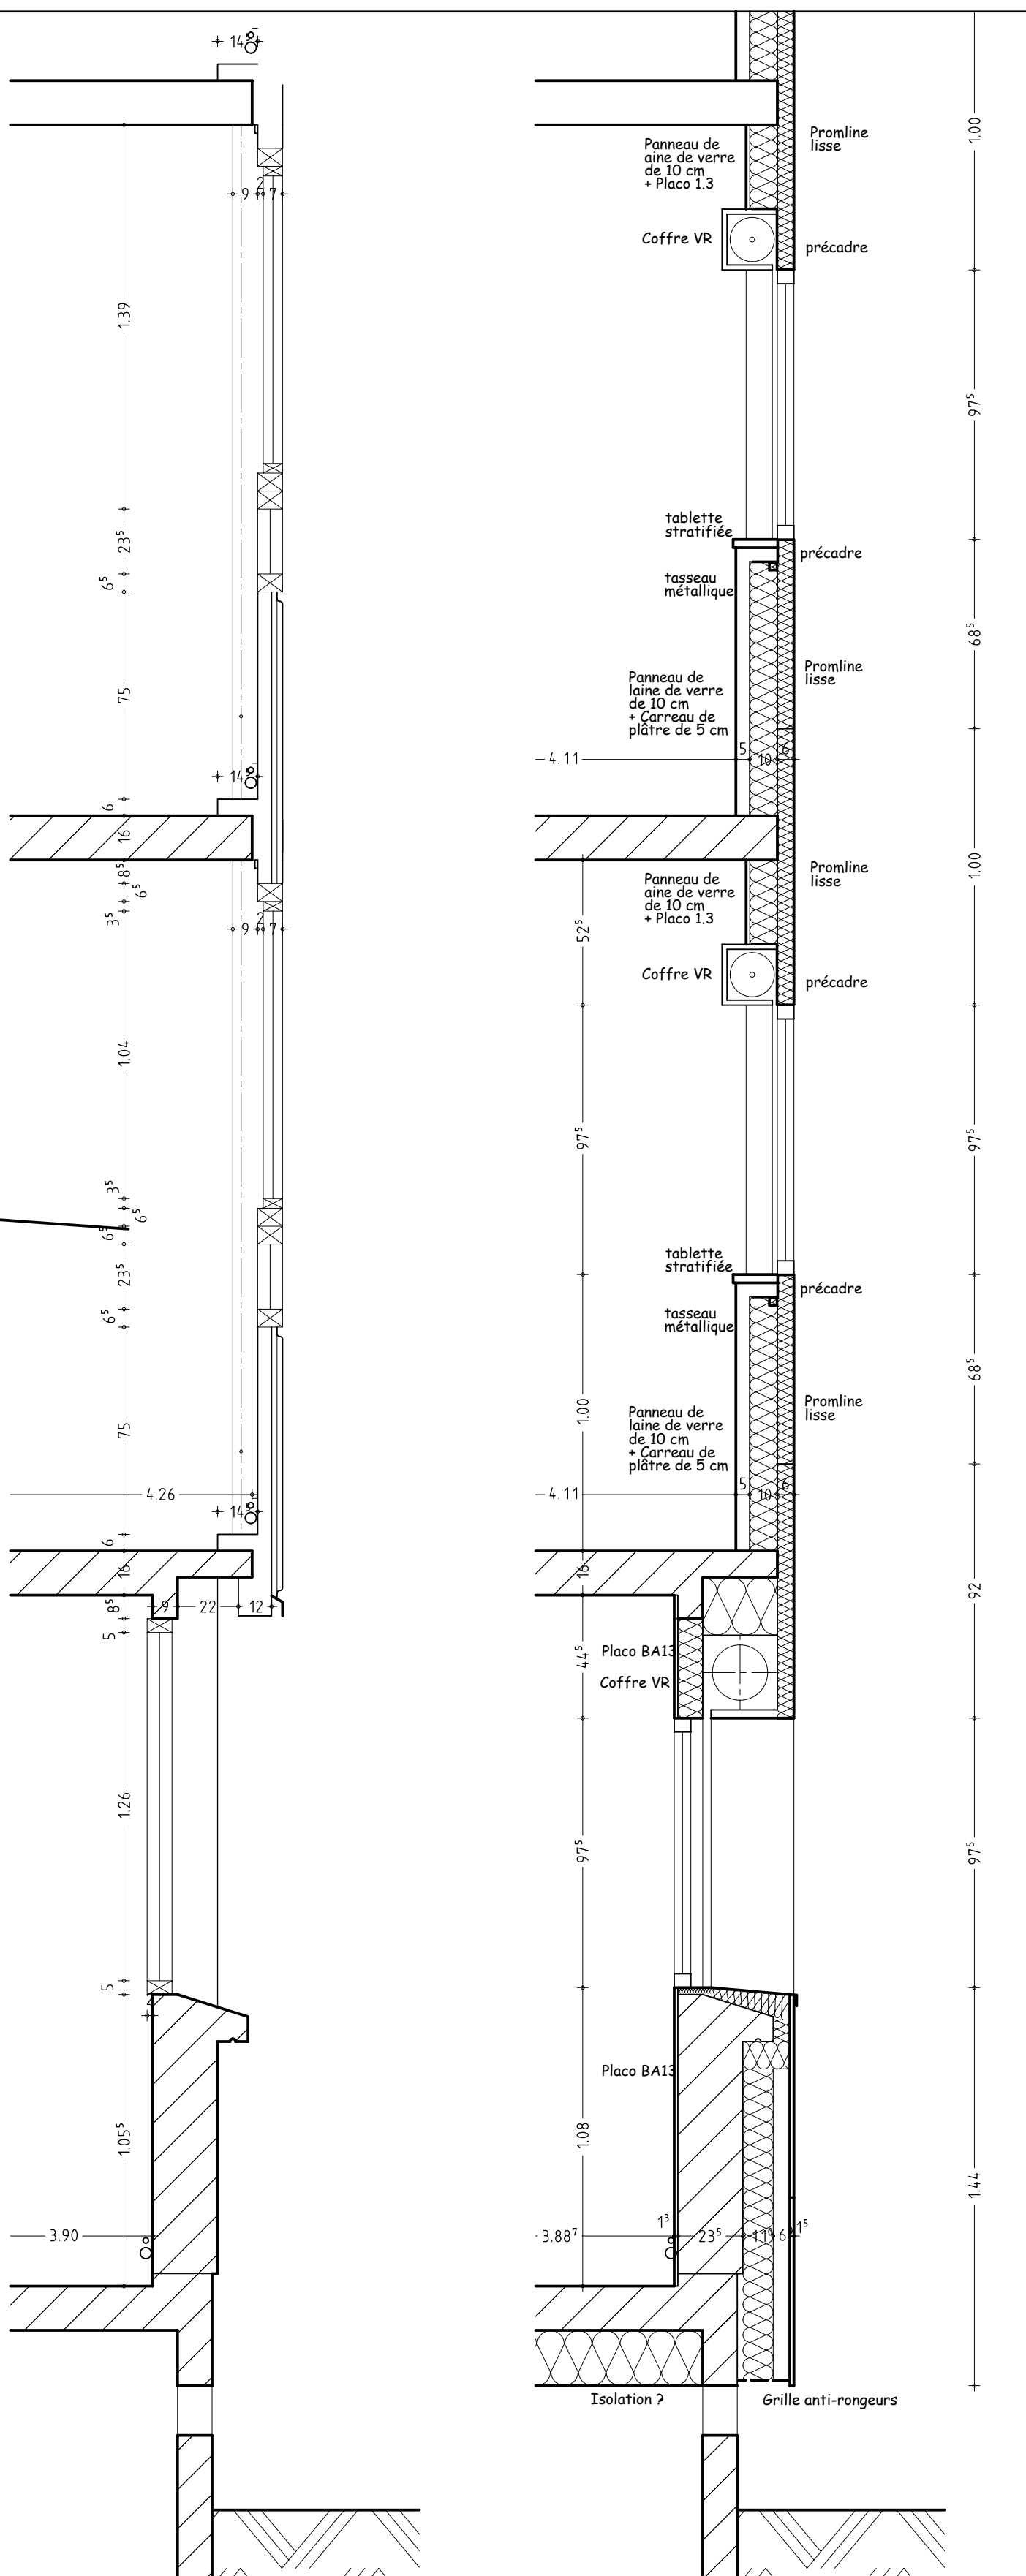

COUPE FAÇADE
ACTUEL
1/20

COUPE FAÇADE
PROJET
1/20



FAÇADE EST
1/100



COUPE Bât B
1/100

COUPE Bât A
1/100