
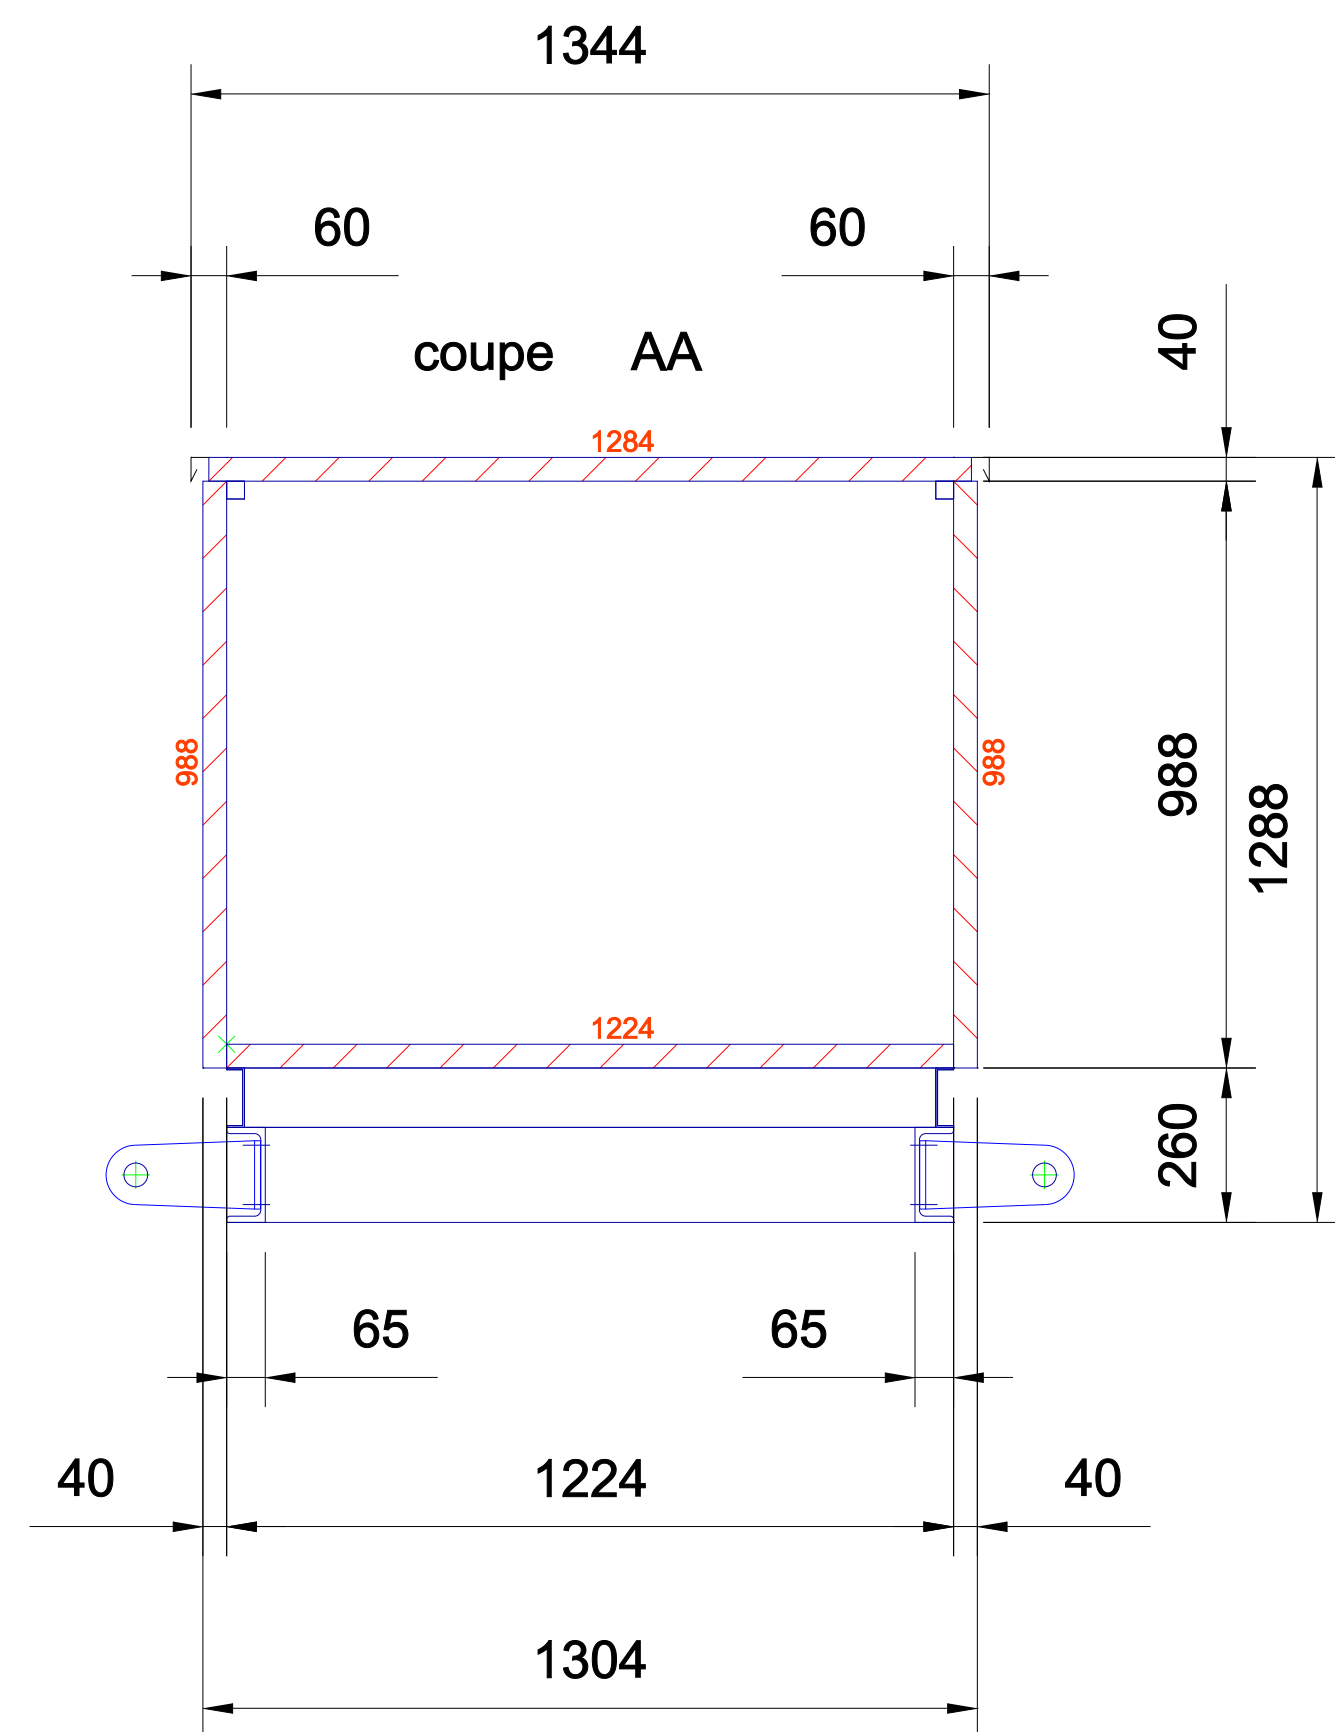
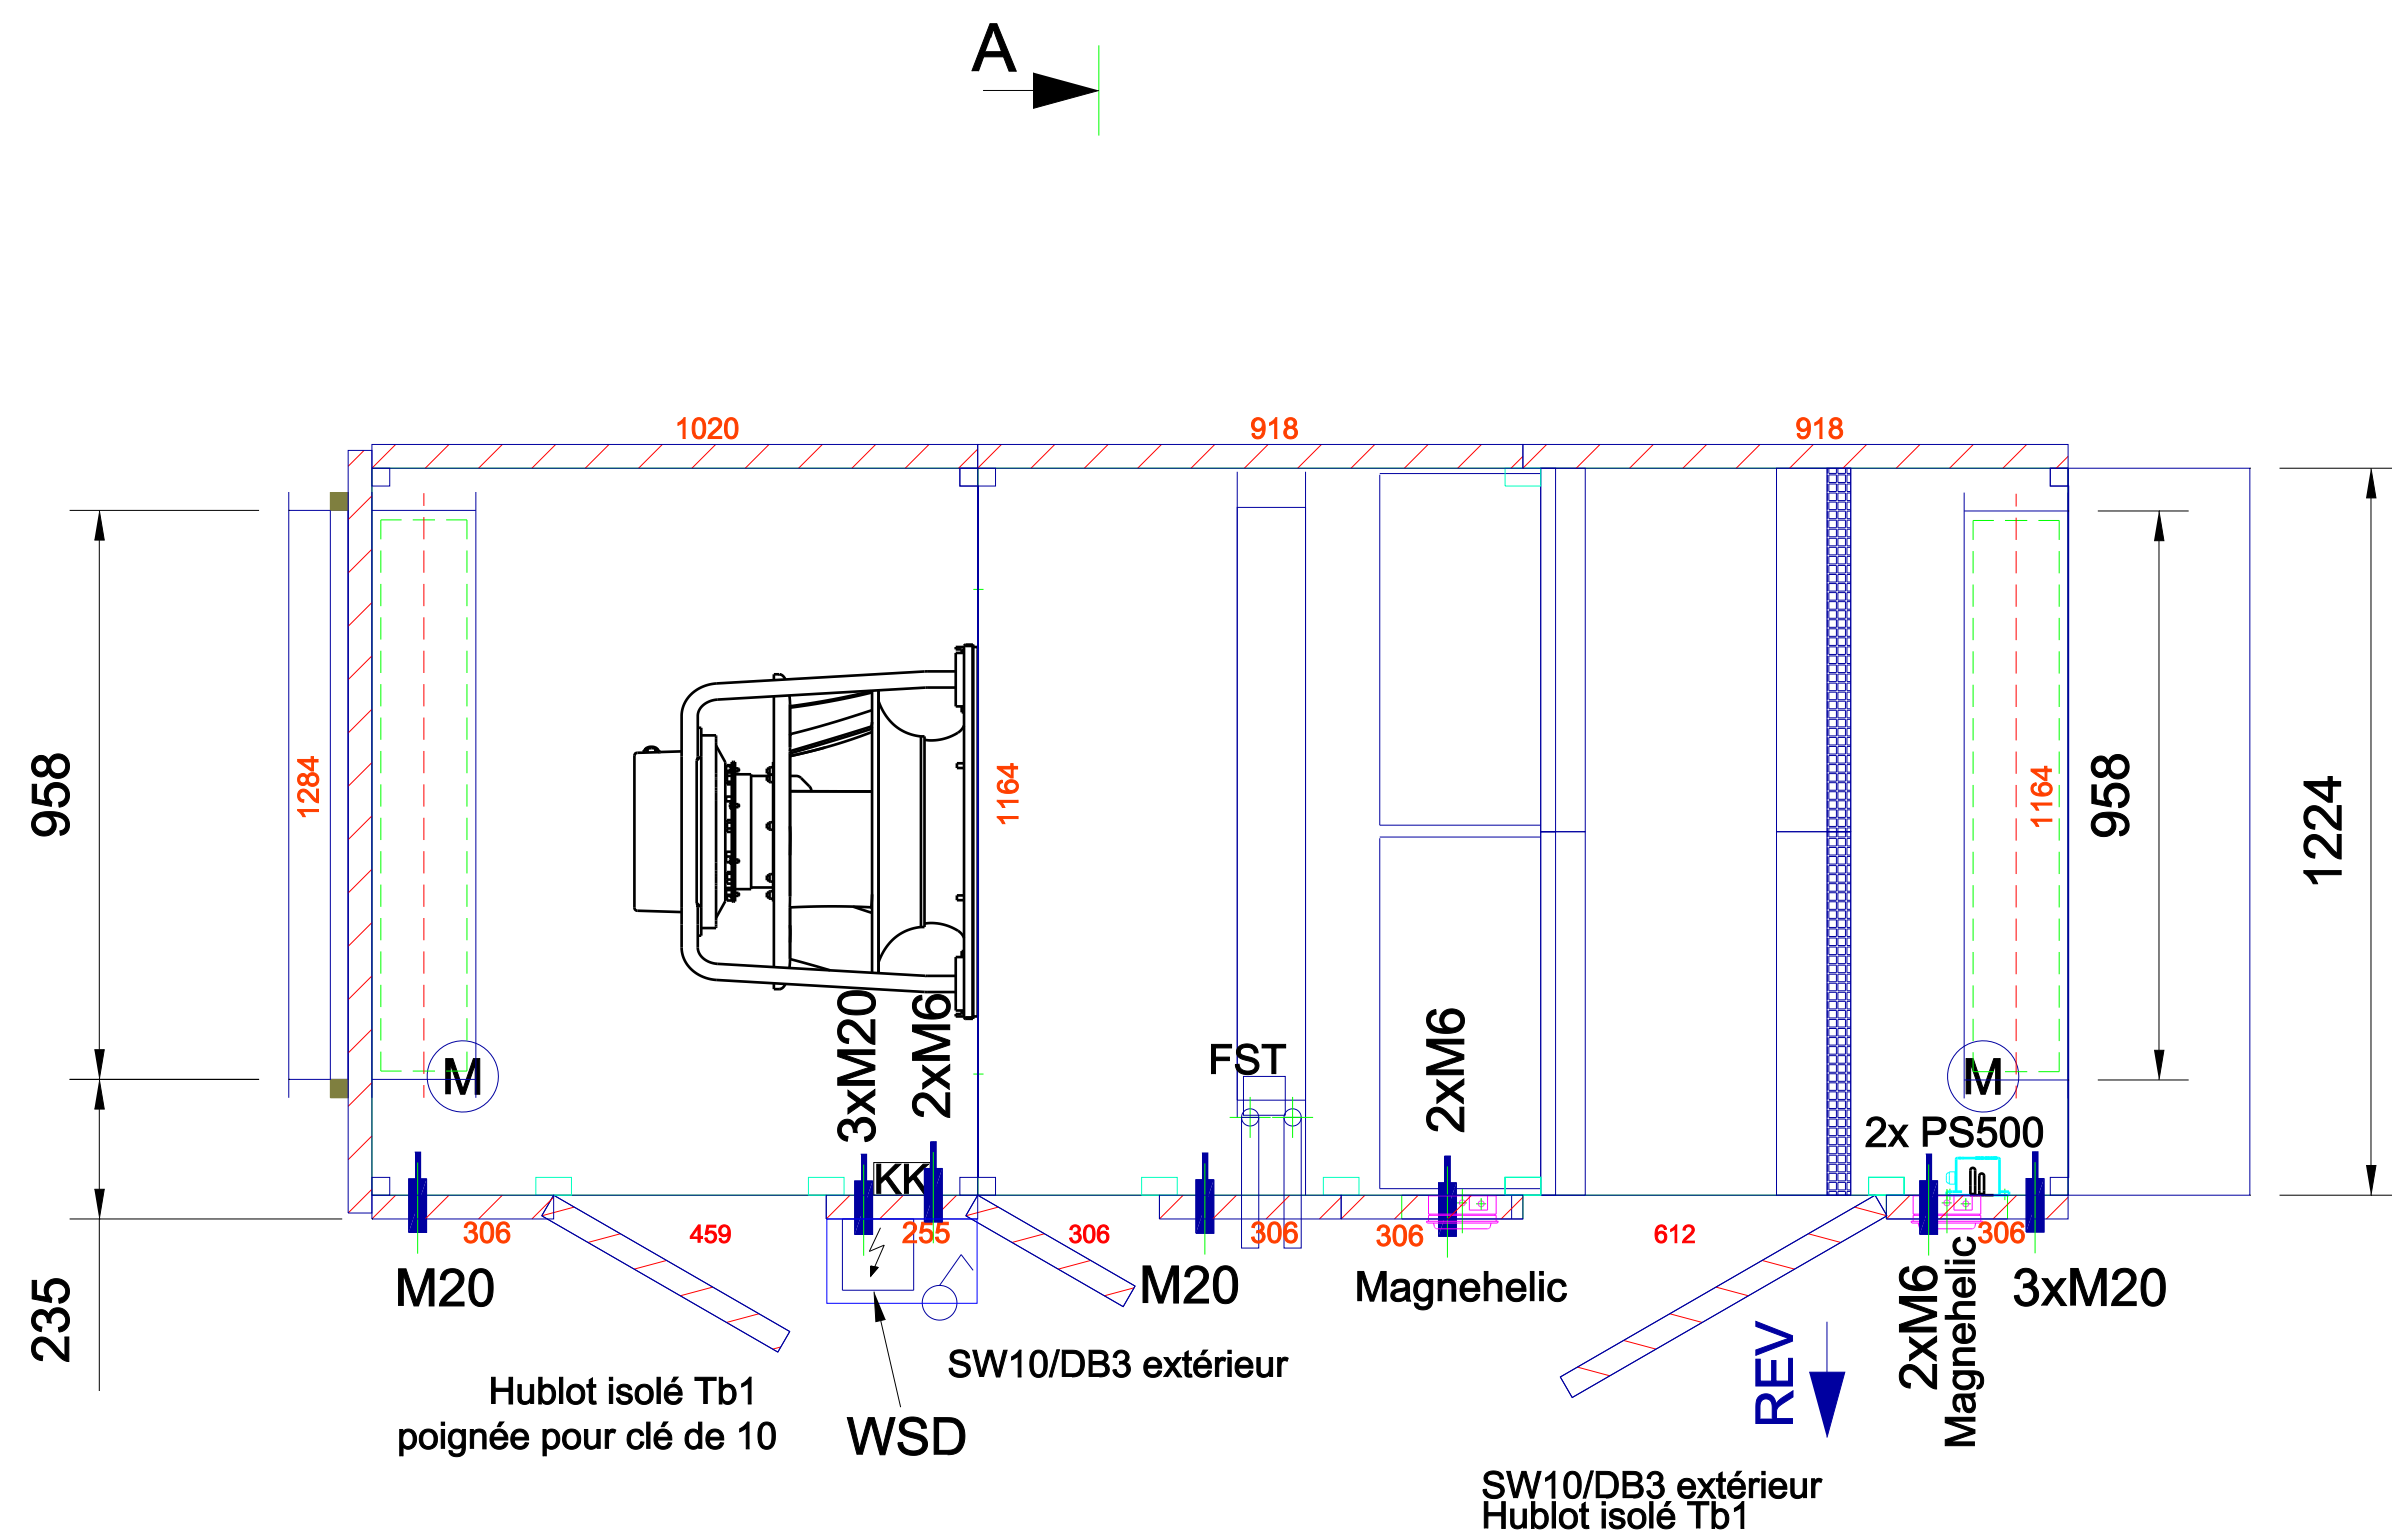
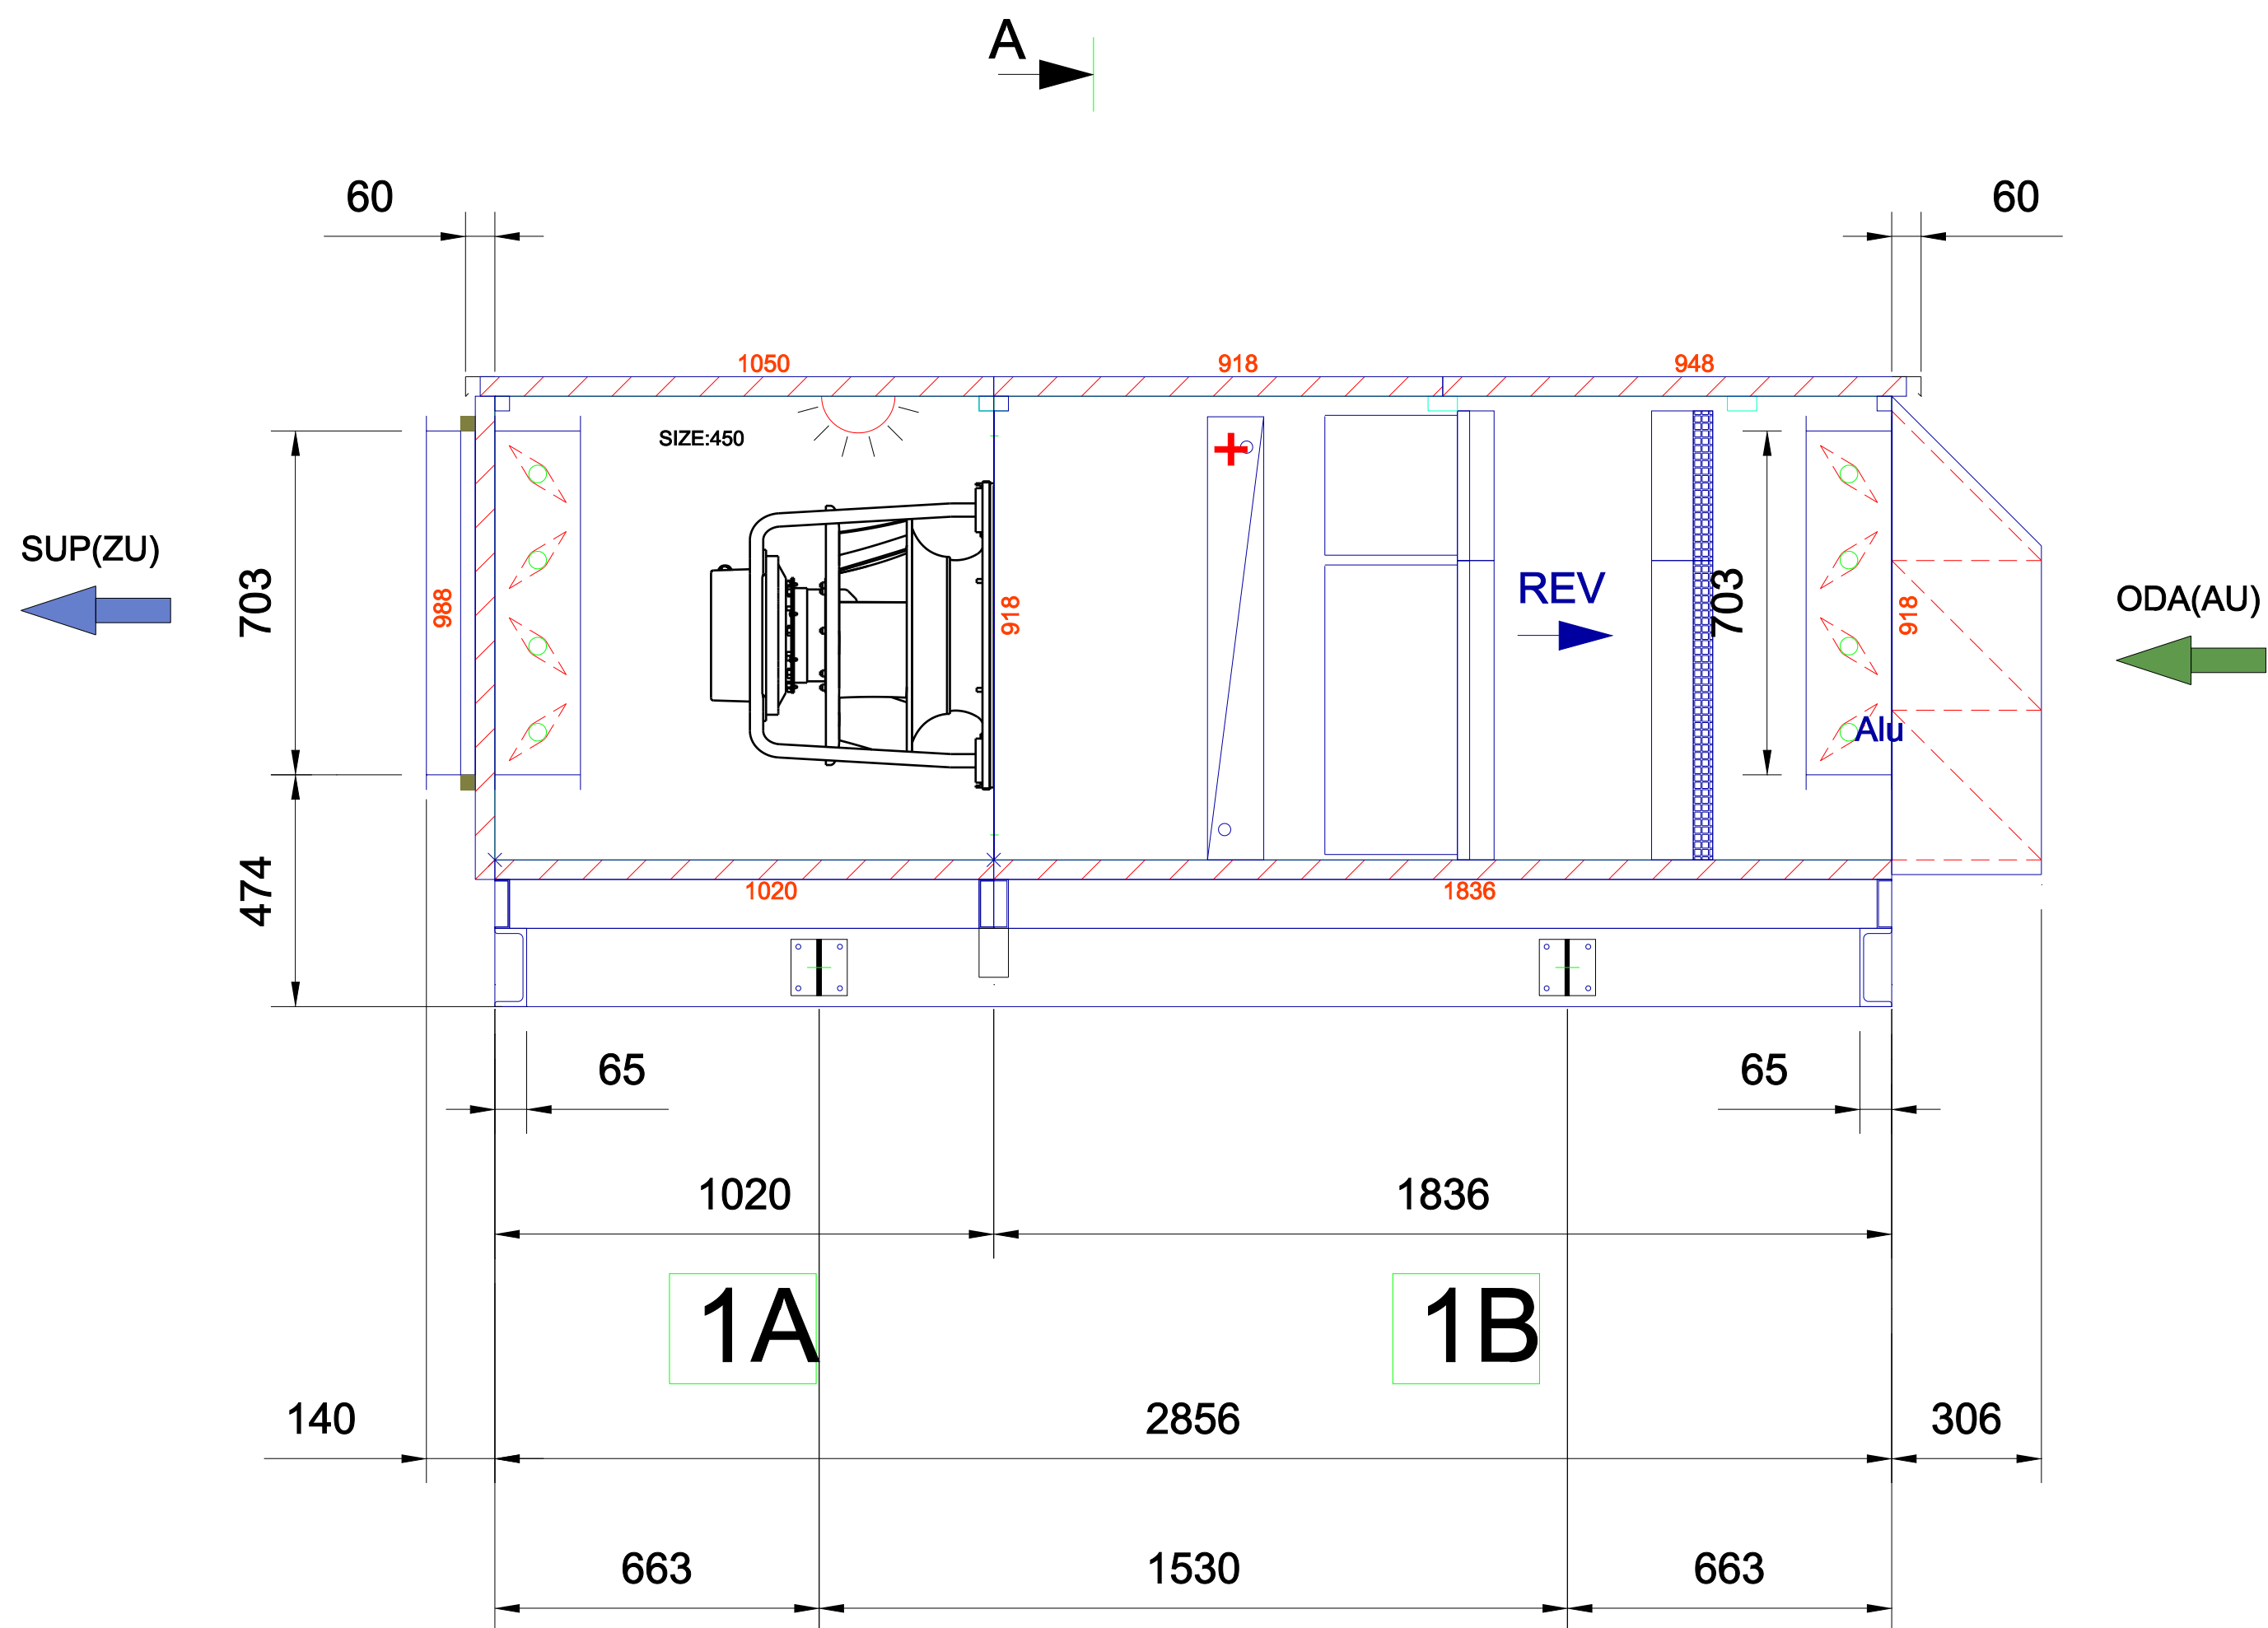


Transport des CTA uniquement par les anneaux de levage sur le châssis DIN par un dispositif de levage adapté et à la charge de l'installateur (par ex. engin de manutention). Il faut impérativement veiller à ce que la charge soit répartie uniformément sur chaque anneau de levage.

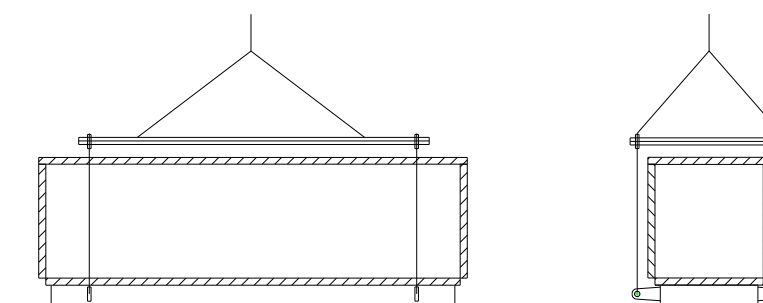

CTA en toiture protégées contre les intempéries sont fabriquées selon les règles de l'ingénierie mécanique et ne sont pas considérées comme faisant partie du bâtiment. Le fond de la CTA ne peut et ne doit pas remplacer le toit du bâtiment.

Toutes les brides de raccordement sont de 30mm, sauf indication contraire. Les échangeurs et les sorties de bac sont représentés de manière symbolique.

| Caisson                    | Panneau extérieur | Panneau intérieur | Fond extérieur | Fond panneau intérieur | Cadres | Isolation |
|----------------------------|-------------------|-------------------|----------------|------------------------|--------|-----------|
| Air soufflé - 1 - RM 09/12 | RAL 7035          | Peint             | Galvanisé      | Peint                  | Peint. | 40        |

|                        |                                                                       |                                    |                   |            |
|------------------------|-----------------------------------------------------------------------|------------------------------------|-------------------|------------|
| Copyright by robatherm | <b>robatherm</b><br>the air handling company                          |                                    | Initiales         | Date       |
|                        |                                                                       |                                    | Technicien Projet | MWE        |
|                        | RM 09/12<br>Client MCI<br>Référence INERIS<br>REPÈRE CTA Compensation | Dessinateur                        | JS                | 02.02.2018 |
|                        |                                                                       | Révision                           |                   | 02.02.2018 |
|                        |                                                                       | Echelle                            | 1:25              | Format 3   |
|                        |                                                                       | Remplacem. pour<br><b>100619.1</b> |                   |            |