

PLAN TOPOGRAPHIQUE

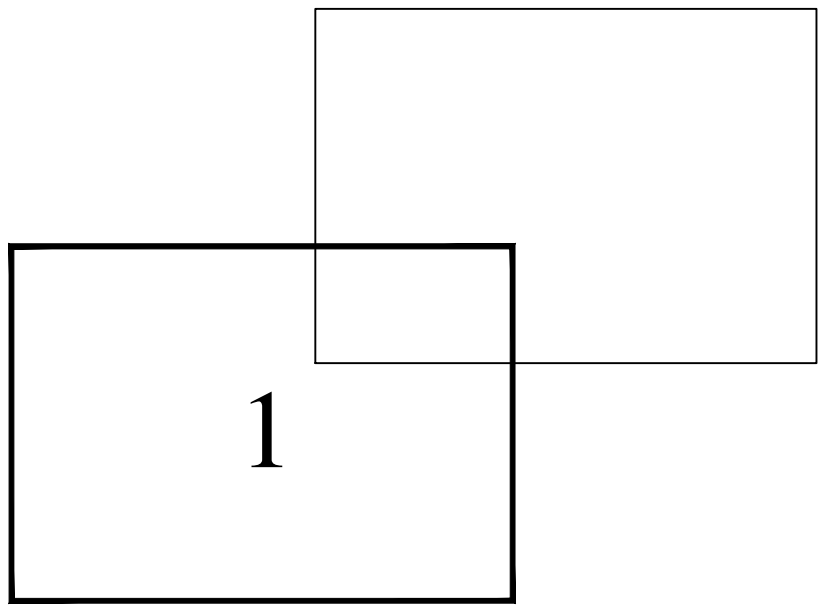


Planche 1/2

Echelle 1/200



Cabinet Jean-Christophe CLERGET - EI


Inscrit à l'Ordre des Géomètres sous le numéro 5400
Géomètre Expert Inscrip. D.P.J.G.
20, Imbourg de Montbéliard
CS 30001
90012 BELFORT CEDEX
Téléphone : 03.84.28.11.75
Mail : cabinet@clerget.fr - www.clerget.fr

N° de dossier	Date	Année	Leve	Dessiné	Vérifié
11	4/9/98	juillet	2025	J.H.	E.T.

Légende:

- | | | | |
|--|-----------------------|--|---------------|
| | Batiment | | Ploque triple |
| | Clôture | | Regard |
| | Talus | | Grille |
| | Mur grille | | Coffret EDF |
| | Trottoir | | Coffret GAZ |
| | Portail | | Borne DGE |
| | Panneau Signalisation | | |
| | Arbre, Sapin | | |

Application graphique du parcellaire cadastral

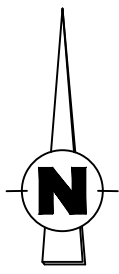

NOTA :
Les coordonnées planimétriques ont été
rattachées dans le système de projection
CC47.

NOTA :
Les coordonnées altimétriques ont été
rattachées au Nivellement Général de la
France (altitude normale).

Dispositif
Niveau d'eau 698.11m le 25/06/2025

Niveau d'eau 698.22m le 25/06/2025

Niveau d'eau 698.24m le 25/06/2025

Niveau d'eau 698.24m le 25/06/2025

(ZM 101)

(ZM 57)

(ZM 90)

(ZM 101)

(ZM 100)

(ZM 57)

(ZM 90)

Niveau d'eau 700.85m le 25/06/2025