

DIREST

BUSE RN57 DEVIATION DE
FOUGEROLLES OA1

RN57 PR 5+540

TRAVAUX DE REPARATION DE LA BUSE METALLIQUE



MINISTÈRE
DE LA TRANSITION
ÉCOLOGIQUE

*Liberté
Égalité
Fraternité*



setec
diadès

CAHIER DE PLANS

027		58595		T	ETU	DCE	001	A
N°société		N°d'affaire		T	Phase étude	Sous Phase	N°de Pièce	Indice
A	31/10/2025	Première émission				L.MARTINEZ		L.DREYER
Ind	Date	Modifications				Dessiné par :		Vérifié par :



- VUE AERIENNE -
Localisation de l'ouvrage et installation de chantier




- PHOTOGRAPHIE 1 -
Elévation tête AMONT



- PHOTOGRAPHIE 2 -
Elévation tête AVAL

 MINISTÈRE DE LA TRANSITION ÉCOLOGIQUE Énergie Environnement	DIREST		 setec diadès			
	Buse RN57 - Déviation de Fougerolles OA1					
	RN57 PR 5+540					
Localisation et accès de l'ouvrage VUE PARCELLAIRE - IMPLANTATION CHANTIER						
Dessiné par : L.MARTINEZ		Vérifié par : L.DREYER		Date : 31/10/2025		
027 N°société	58595 N°d'affaire	T T	ETU Phase étude	PRO Sous Phase	001 N°de Plan	A Indice

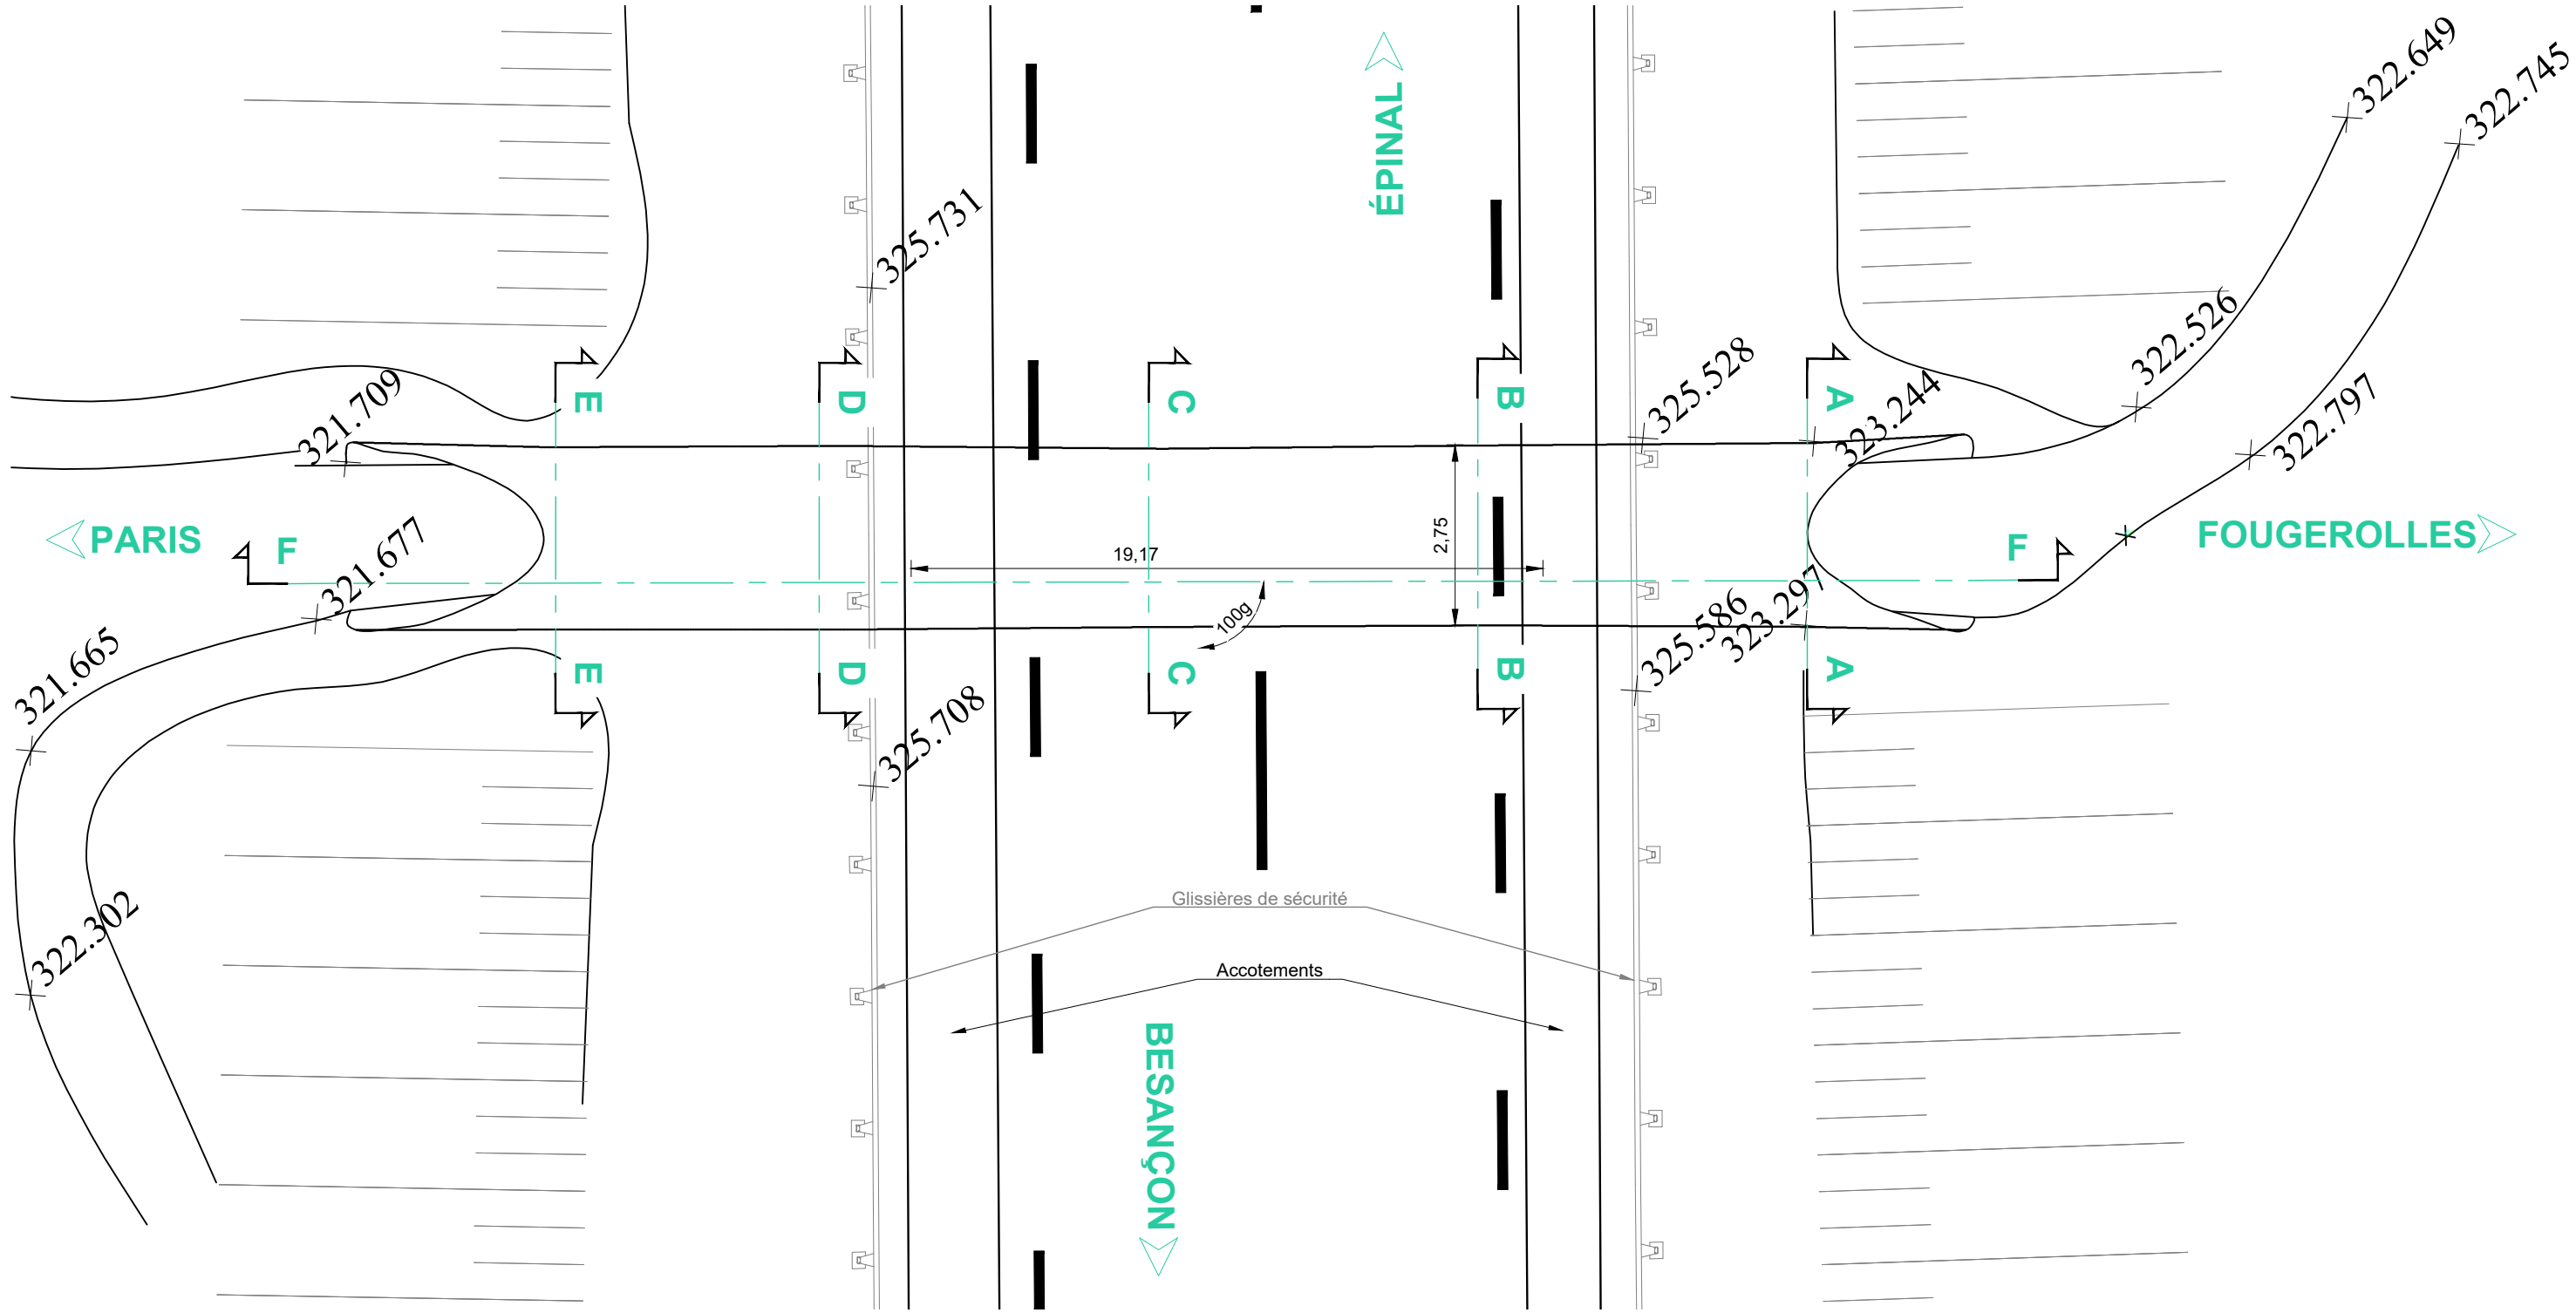



**- EXISTANT -
VUE EN PLAN**

Ech : 1/100 ème


Nota :
Toutes les cotes annoncées concernant la géométrie de l'ouvrage et de ses divers équipements sont indicatives, elles sont issues des données d'entrée ou des relevés terrain et ne peuvent être considérées comme contractuelles.

 MINISTÈRE DE LA TRANSITION ÉCOLOGIQUE solidarité développement écologique	DIREST					
	Buse RN57 - Déviation de Fougerolles OA1					
	RN57 PR 5+540					
Ouvrage existant : VUE EN PLAN						
Dessiné par : L.MARTINEZ		Vérifié par : L.DREYER	Date : 31/10/2025			
027 N°société	58595 N°d'affaire	T T	ETU Phase étude	PRO Sous Phase	002 N°de Plan	A Indice


- COUPE LONGITUDINALE - F-F -

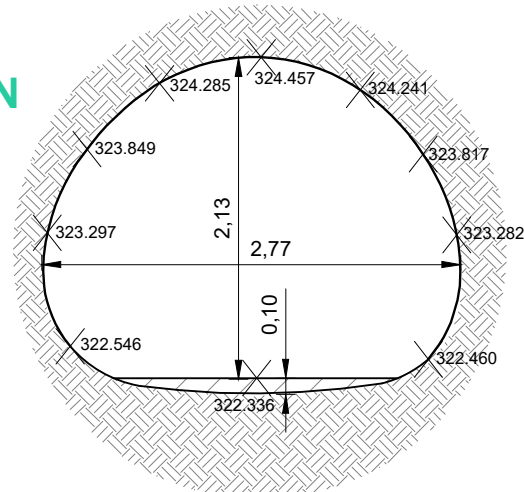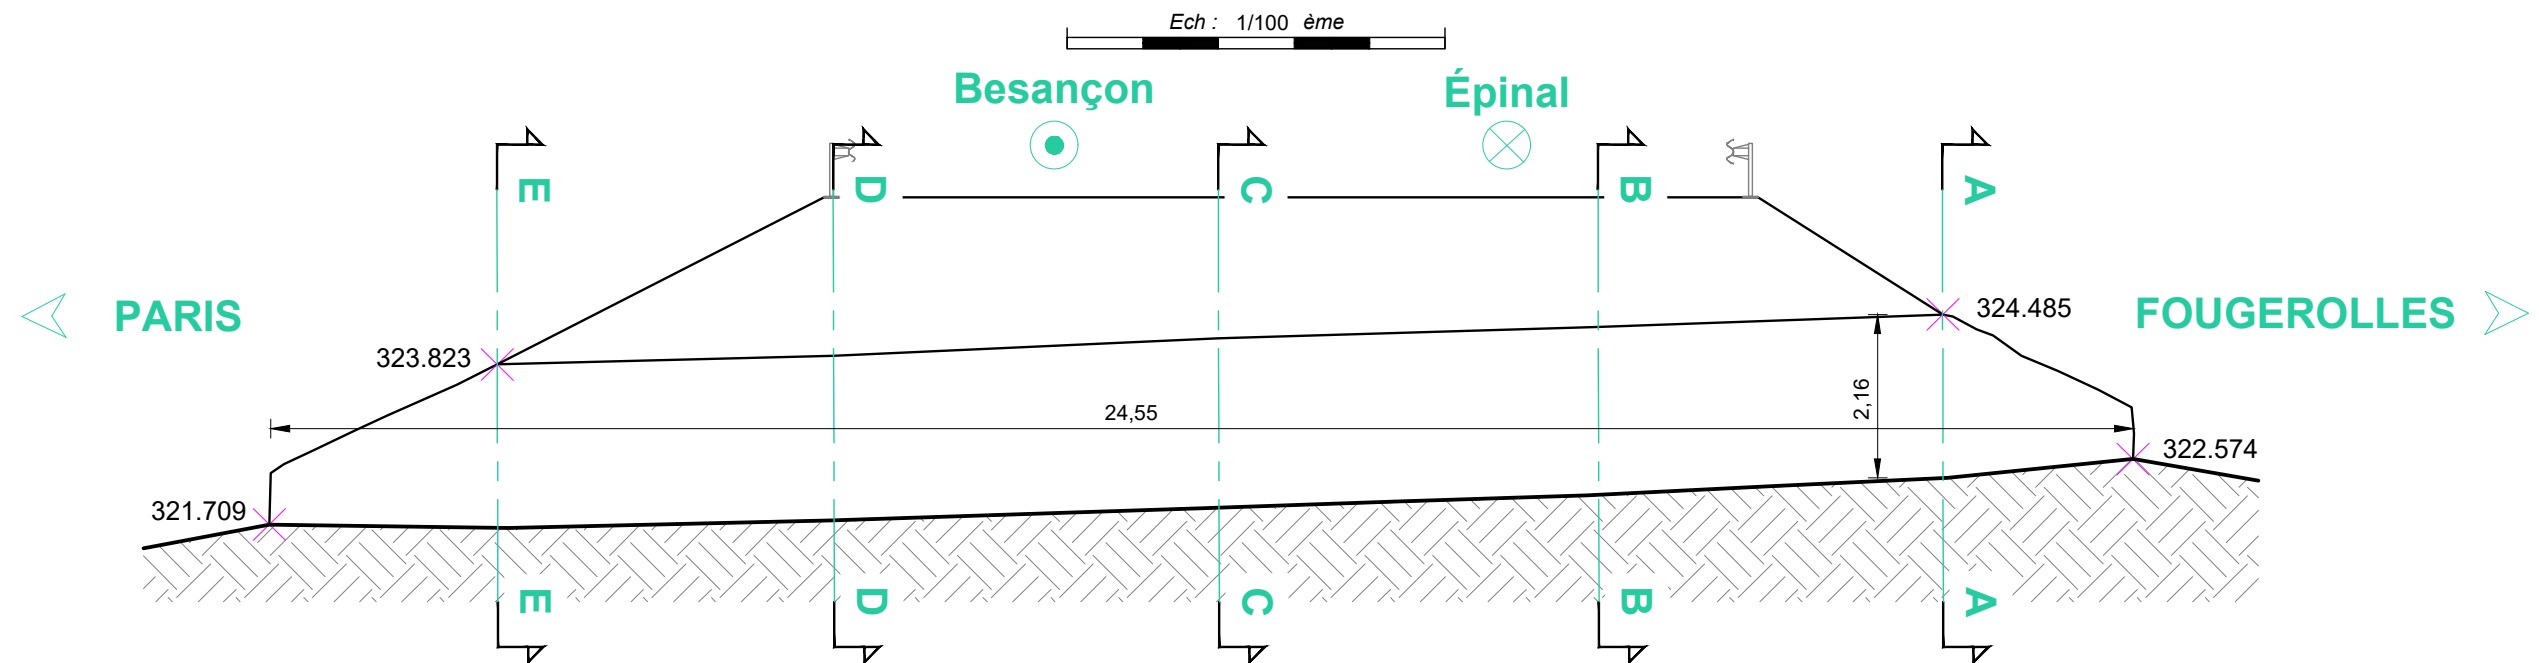


COUPE TRANSVERSALE - A-A

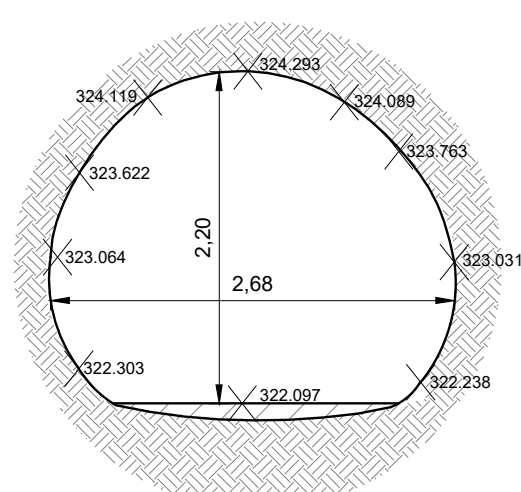


COUPE TRANSVERSALE - B-B

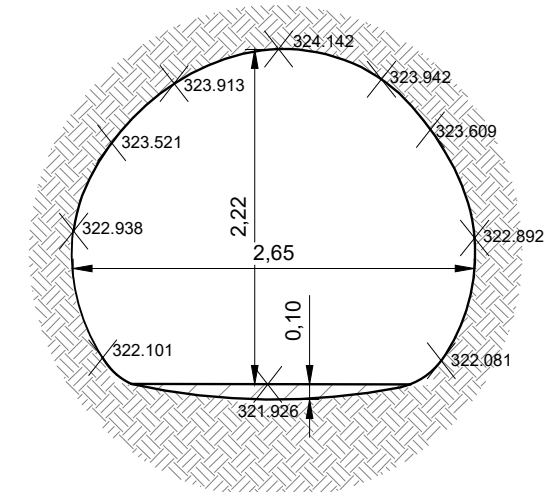

COUPE TRANSVERSALE - C-C

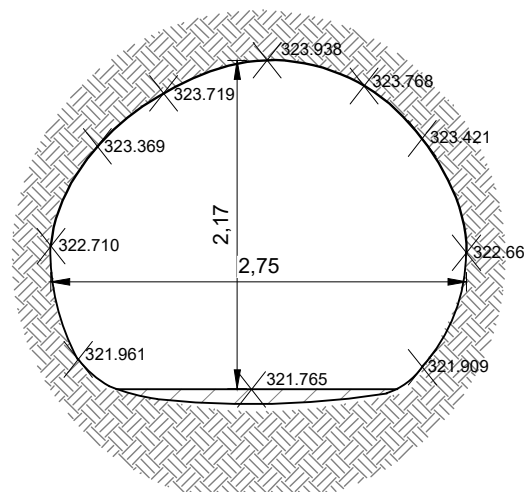


COUPE TRANSVERSALE - D-D

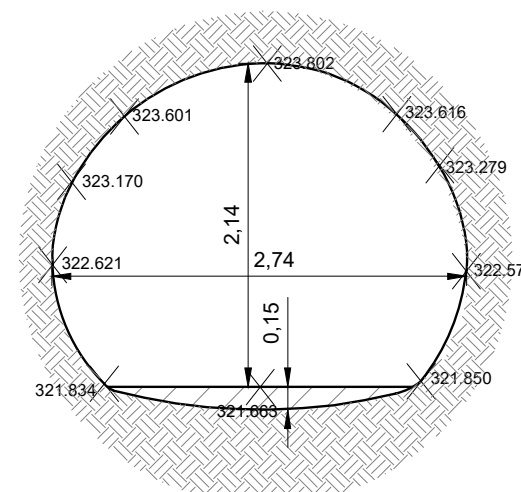

COUPE TRANSVERSALE - E-E

Nota :
Toutes les cotes annoncées concernant la géométrie de l'ouvrage et de ses divers équipements sont indicatives, elles sont issues des données d'entrée ou des relevés terrain et ne peuvent être considérées comme contractuelles.

 MINISTÈRE DE LA TRANSITION ÉCOLOGIQUE Ministère de la Transition écologique	DIREST		
	Busé RN57 - Déviation de Fougerolles OA1		
	RN57 PR 5+540		
Ouvrage existant : COUPES LONGITUDINALE ET TRANSVERSALES			
Dessiné par : L.MARTINEZ		Vérifié par : L.DREYER	Date : 31/10/2025
027 N°société	585955 N°d'affaire	T T	ETU Phase étude
		PRO Sous Phase	003 N°de Plan
		A Indice	

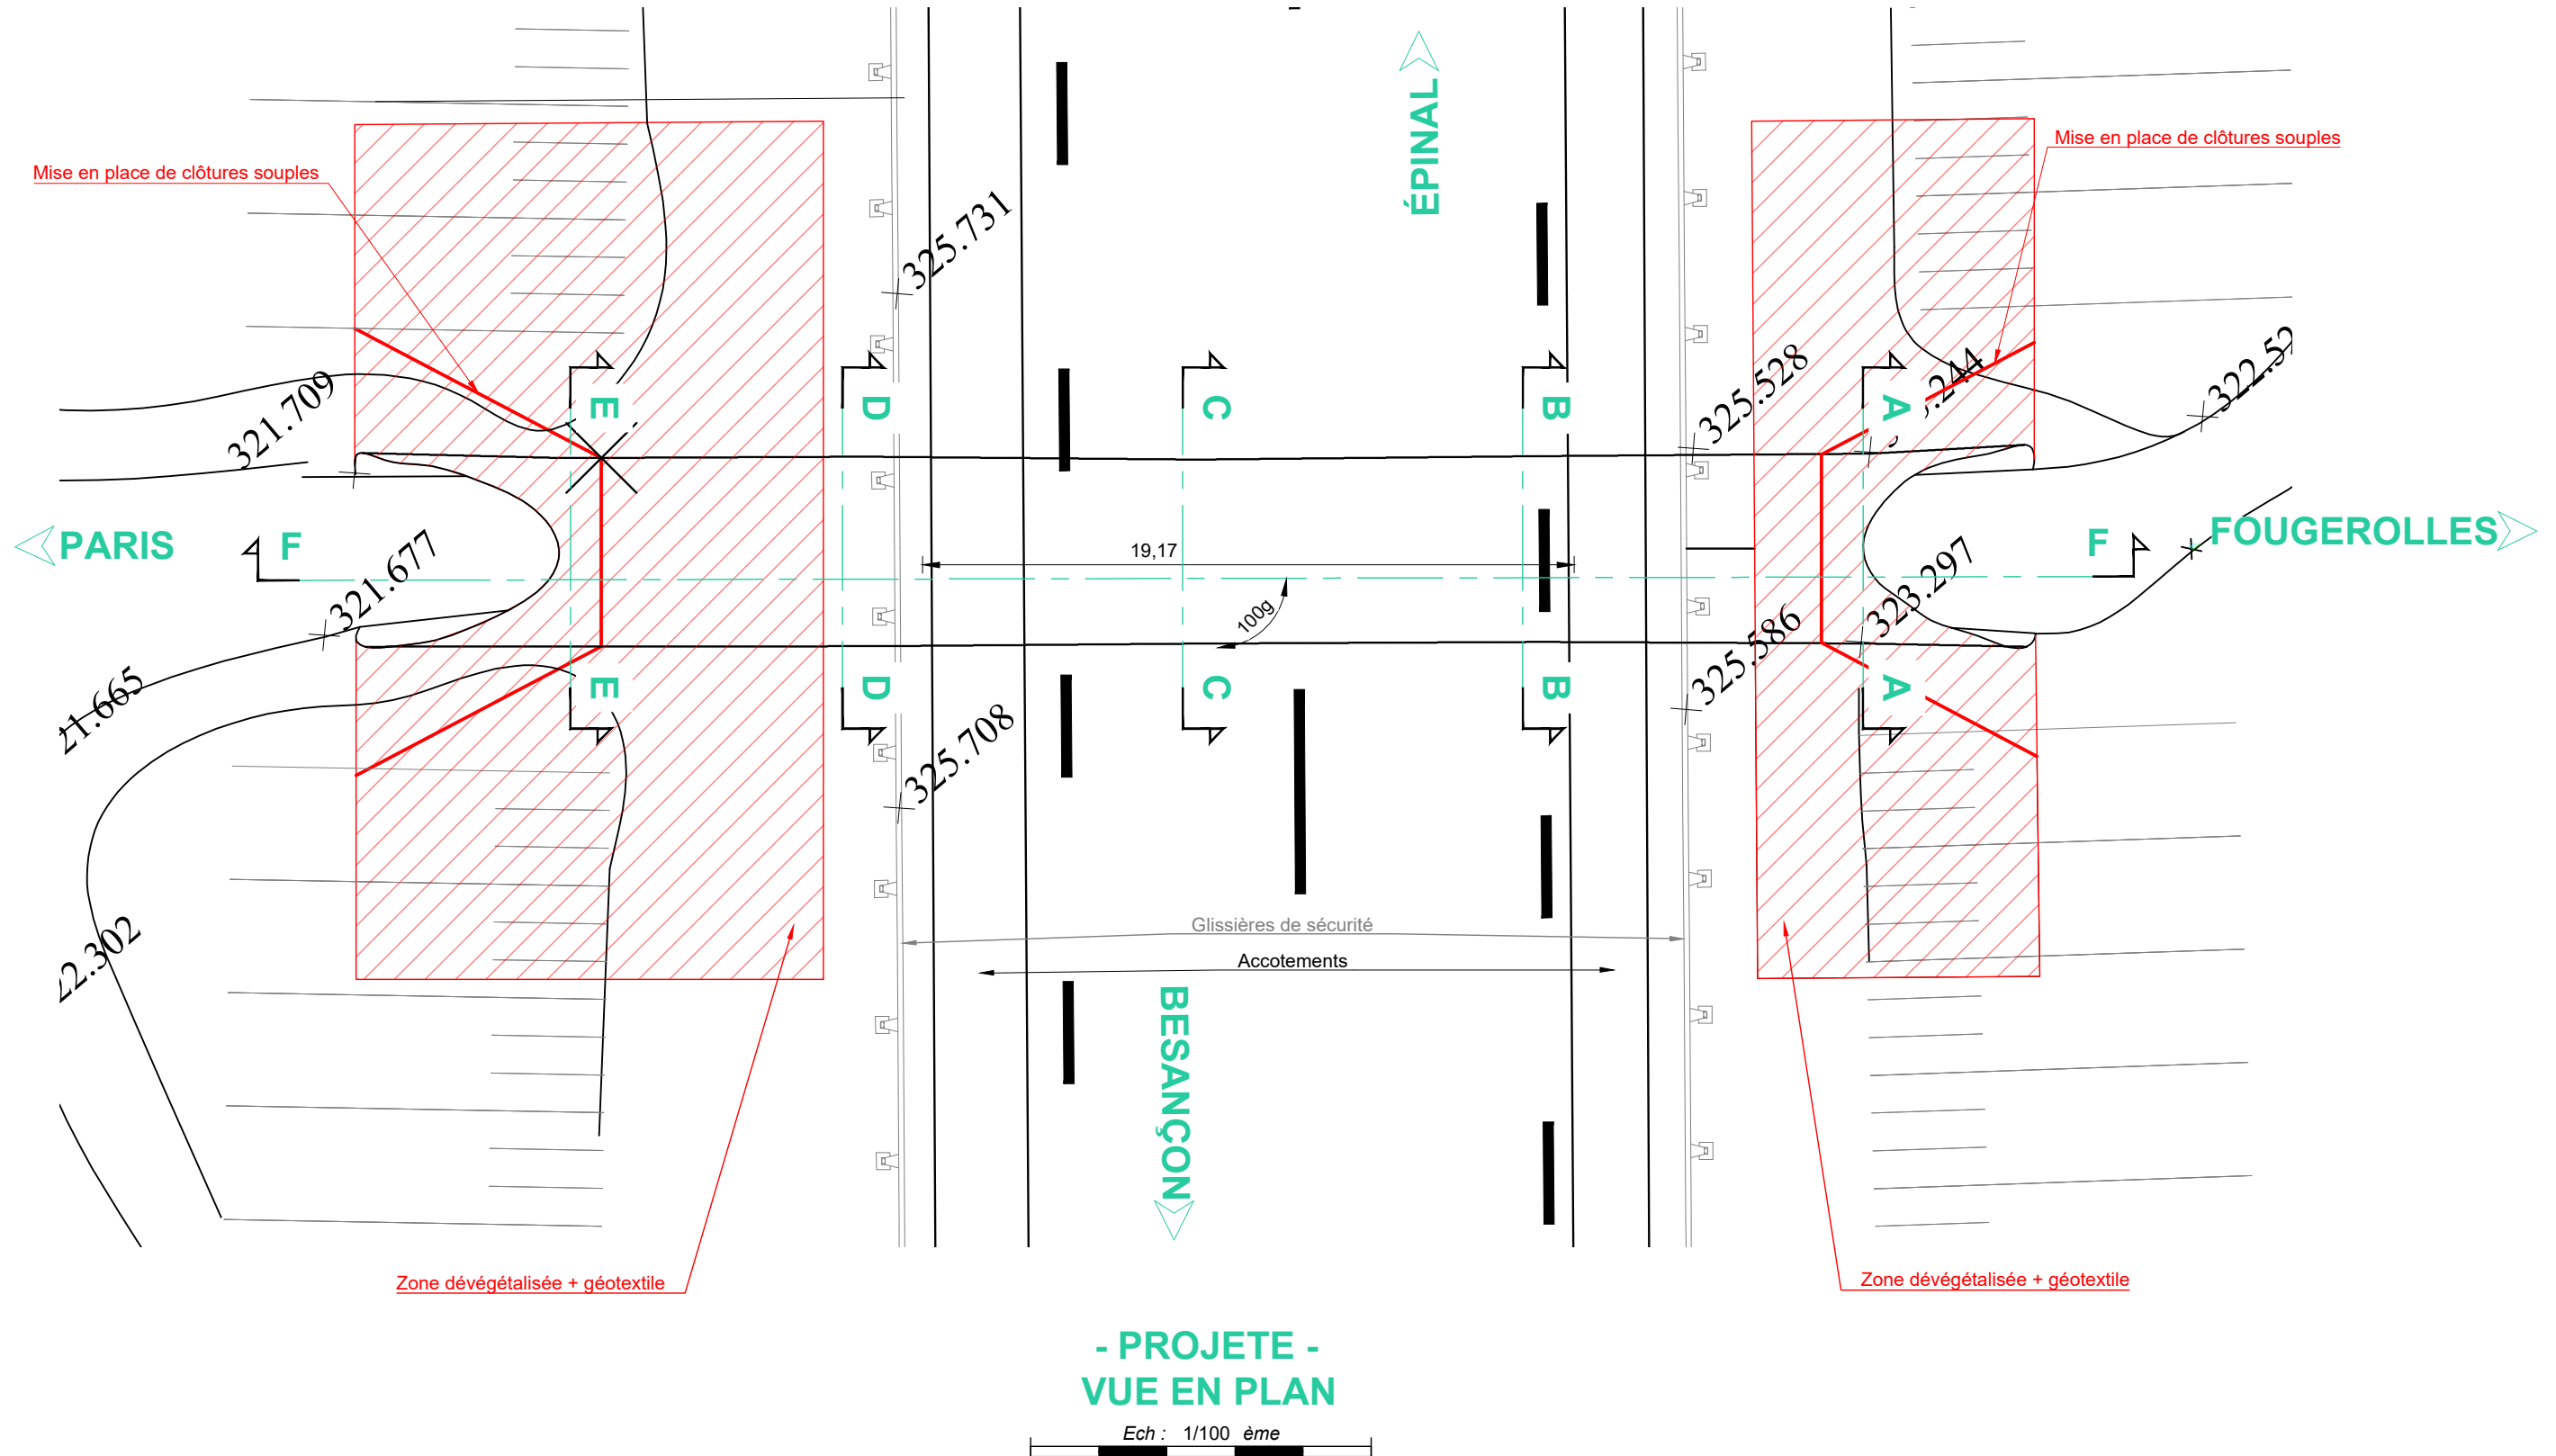


TRAVAUX D'AMENAGEMENT DES TALUS :

- Dévégétalisation des abords d'ouvrage et talus ;
- Mise en oeuvre de géotextile sur talus ;
- Délimitation et protection des têtes de buses par pose de clôtures souples.


Nota :
Toutes les cotes annoncées concernant la géométrie de l'ouvrage et de ses divers équipements sont indicatives, elles sont issues des données d'entrée ou des relevés terrain et ne peuvent être considérées comme contractuelles.

 MINISTÈRE DE LA TRANSITION ÉCOLOGIQUE Le projet est d'actualité	DIREST	
	Buse RN57 - Déviation de Fougerolles OA1	
	RN57 PR 5+540	
Ouvrage projeté VUE EN PLAN	
Dessiné par : L.MARTINEZ		Vérifié par : L.DREYER	Date : 31/10/2025	
<table><tr><td>0</td><td>2</td><td>7</td></tr><tr><td colspan="3">N°société</td></tr></table>	0	2	7	N°société			<table><tr><td>5</td><td>8</td><td>5</td><td>9</td><td>5</td></tr><tr><td colspan="5">N°d'affaire</td></tr></table>	5	8	5	9	5	N°d'affaire					<table><tr><td>T</td></tr><tr><td>T</td></tr></table>	T	T	<table><tr><td>E</td><td>T</td><td>U</td></tr><tr><td colspan="3">Phase étude</td></tr></table>	E	T	U	Phase étude			<table><tr><td>P</td><td>R</td><td>O</td></tr><tr><td colspan="3">Sous Phase</td></tr></table>	P	R	O	Sous Phase			<table><tr><td>0</td><td>0</td><td>4</td></tr><tr><td colspan="3">N°de Plan</td></tr></table>	0	0	4	N°de Plan			<table><tr><td>A</td></tr><tr><td>Indice</td></tr></table>	A	Indice
0	2	7	
N°société	
5	8	5	9	5	
N°d'affaire	
T	
T	
E	T	U	
Phase étude	
P	R	O	
Sous Phase	
0	0	4	
N°de Plan	
A	
Indice	

PHASE n°1

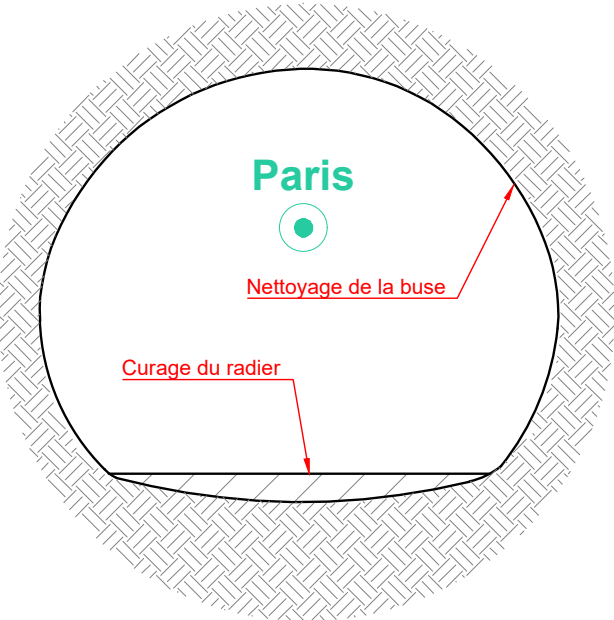


PHASE n°2

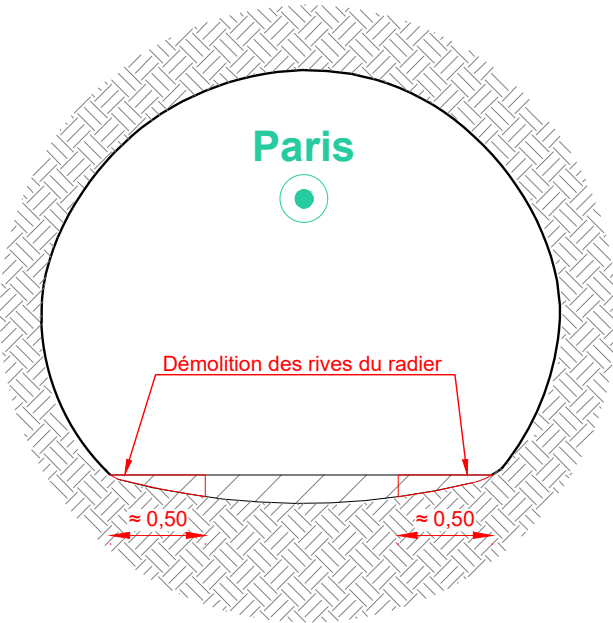


PHASE n°3

Identification des boulons manquants ou corrodés, à remplacer de manière contradictoire entre MOE et entreprise

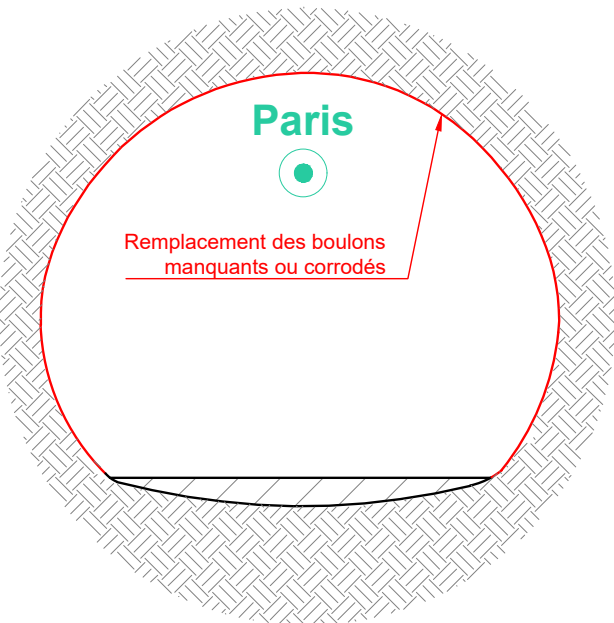


PHASE n°4

Zones dégradées identifiées de manière contradictoire entre MOE et entreprise

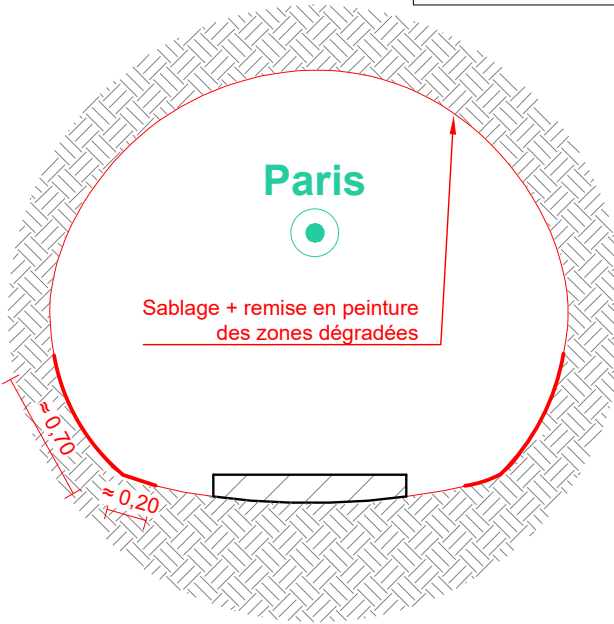


PHASE n°5

Zones à renforcer identifiées de manière contradictoire entre MOE et entreprise

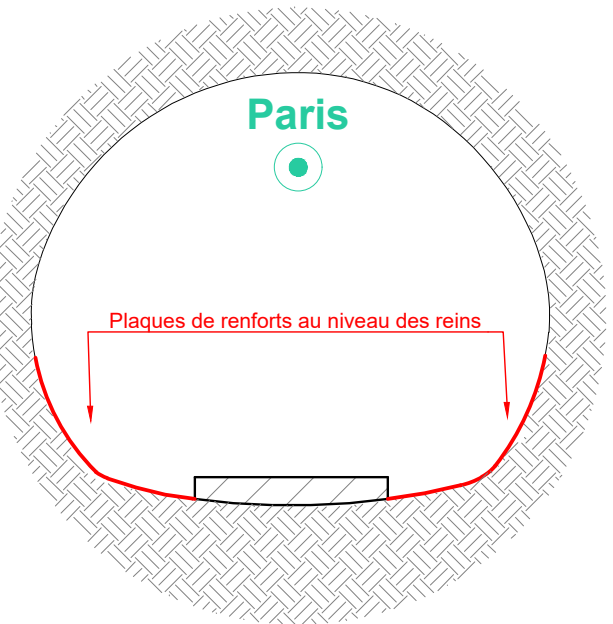

PHASE n°6

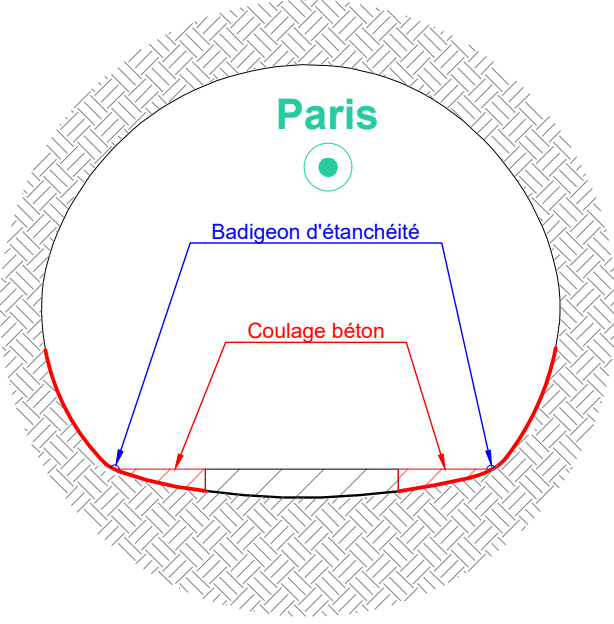

- PROJETE -
PHASAGE DE REPARATION SUR TOLES METALLIQUES

Ech : 1/40 ème

 MINISTÈRE DE LA TRANSITION ÉCOLOGIQUE Lechère Lafont Péroussat	DIREST	
	Buse RN57 - Déviation de Fougerolles OA1	
	RN57 PR 5+540	
Ouvrage projeté : PHASAGE DES TRAVAUX DE RÉPARATION	
Dessiné par : L.MARTINEZ		Vérifié par : L.DREYER	Date : 31/10/2025	
<table><tr><td>0</td><td>2</td><td>7</td></tr><tr><td colspan="3">N° société</td></tr></table>	0	2	7	N° société			<table><tr><td>5</td><td>8</td><td>5</td><td>9</td><td>5</td></tr><tr><td colspan="5">N° d'affaire</td></tr></table>	5	8	5	9	5	N° d'affaire					<table><tr><td>T</td></tr><tr><td>T</td></tr></table>	T	T	<table><tr><td>E</td><td>T</td><td>U</td></tr><tr><td colspan="3">Phase étude</td></tr></table>	E	T	U	Phase étude			<table><tr><td>P</td><td>R</td><td>O</td></tr><tr><td colspan="3">Sous Phase</td></tr></table>	P	R	O	Sous Phase			<table><tr><td>0</td><td>0</td><td>5</td></tr><tr><td colspan="3">N° de Plan</td></tr></table>	0	0	5	N° de Plan			<table><tr><td>A</td></tr><tr><td>Indice</td></tr></table>	A	Indice
0	2	7	
N° société	
5	8	5	9	5	
N° d'affaire	
T	
T	
E	T	U	
Phase étude	
P	R	O	
Sous Phase	
0	0	5	
N° de Plan	
A	
Indice	


ÉLEVATION TÊTE COTÉ FOUGEROLLES

Ech : 1/50 ème

Fougerolles Paris


BESANÇON

ÉPINAL

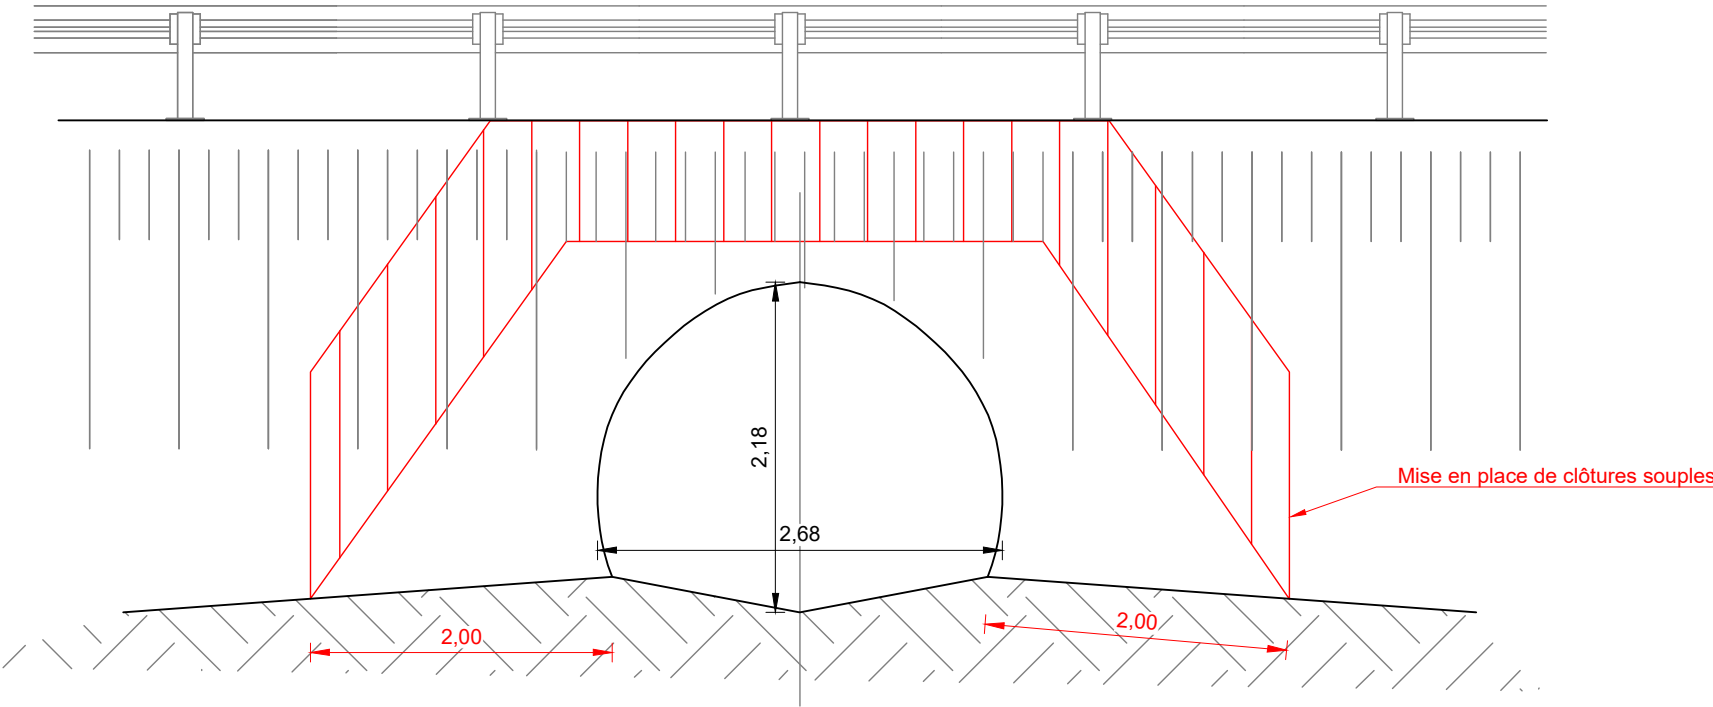


Nota :
Toutes les cotes annoncées concernant la géométrie de l'ouvrage et de ses divers équipements sont indicatives, elles sont issues des données d'entrée ou des relevés terrain et ne peuvent être considérées comme contractuelles.

 MINISTÈRE DE LA TRANSITION ÉCOLOGIQUE solidarité territoires Région Auvergne-Rhône-Alpes	DIREST					
	Buse RN57 - Déviation de Fougerolles OA1					
	RN57 PR 5+540					
Ouvrage projeté : ÉLEVATIONS CÔTÉ PARIS ET FOUGEROLLE						
Dessiné par : L.MARTINEZ		Vérifié par : L.DREYER	Date : 31/10/2025			
027 N°société	58595 N°d'affaire	T T	ETU Phase étude	PRO Sous Phase	006 N°de Plan	A Indice

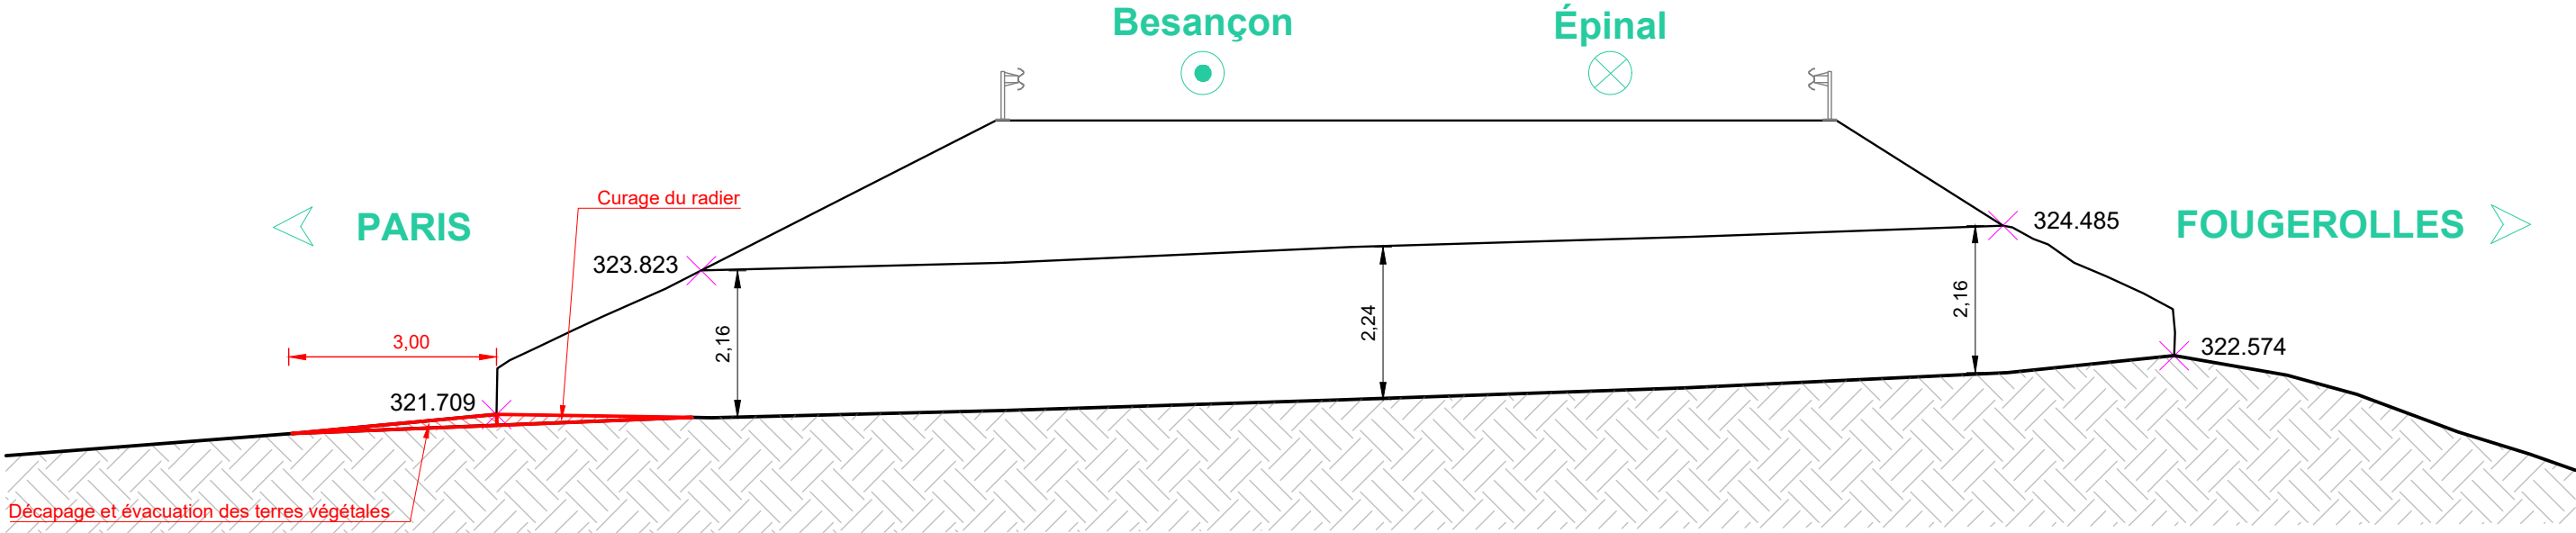

- PROJETE -
REPROFILAGE DU RADIER

Ech : 1/100 ème

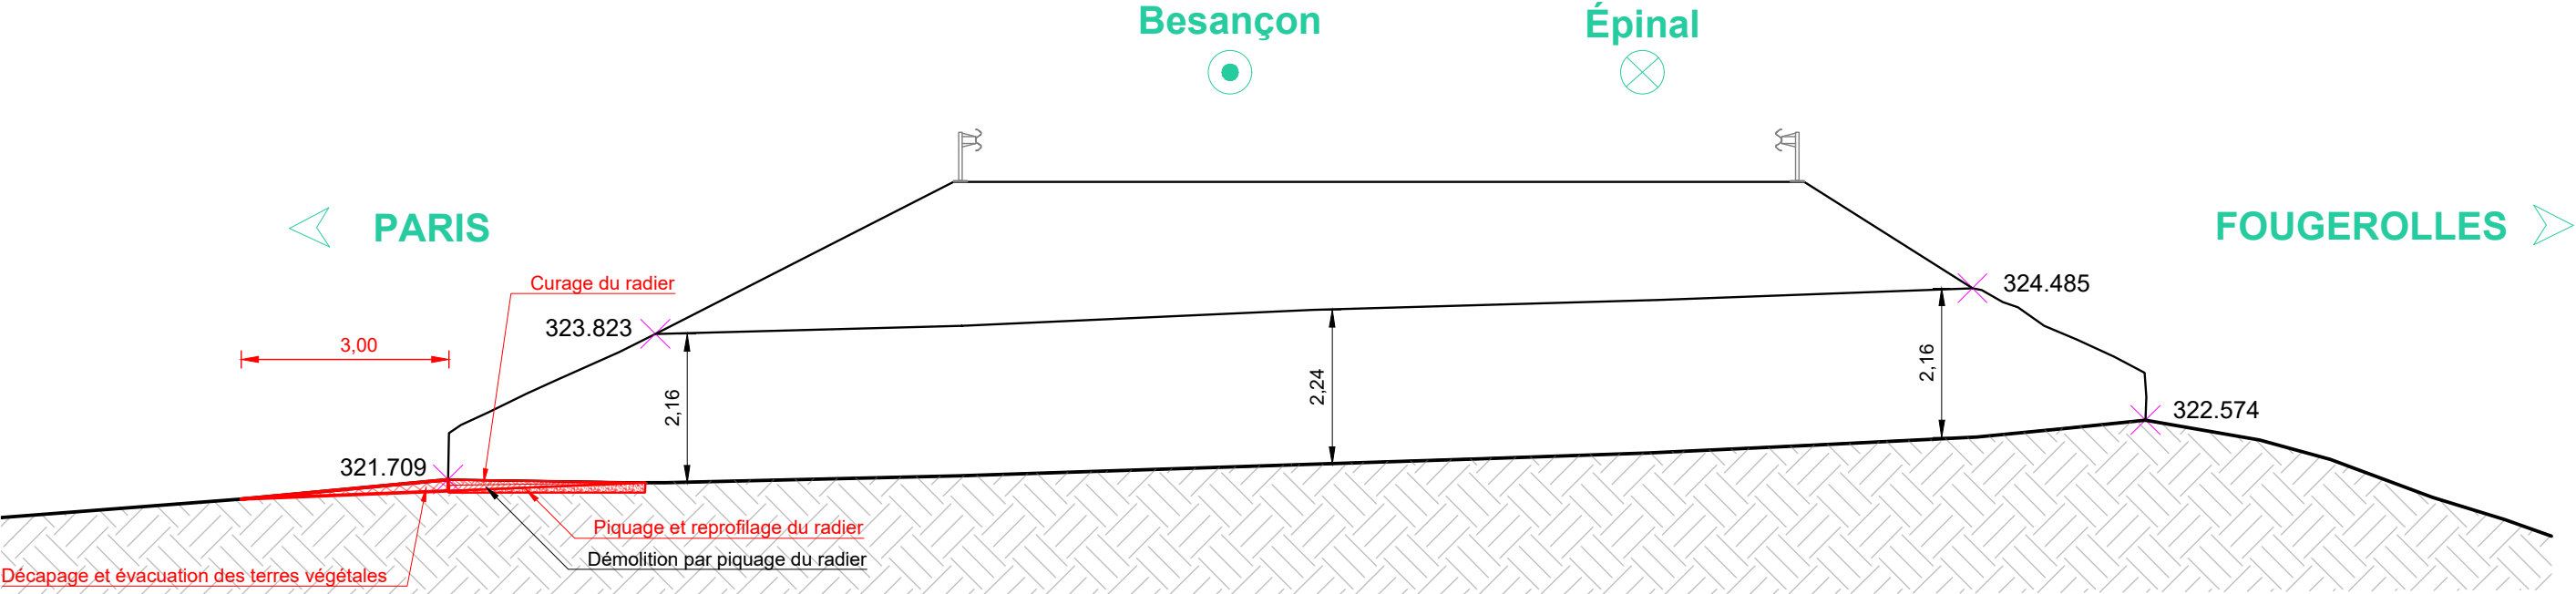

- PROJETE -
REPROFILAGE DU RADIER

Ech : 1/100 ème

 MINISTÈRE DE LA TRANSITION ÉCOLOGIQUE Le projet définit l'avenir	DIREST			
	Buse RN57 - Déviation de Fougerolles OA1			
	RN57 PR 5+540			
Ouvrage projeté : REPROFILAGE DU RADIER				
Dessiné par : L.MARTINEZ		Vérifié par : L.DREYER		Date : 31/10/2025
027 N°société	58595 N°d'affaire	T T	ETU Phase étude	PRO Sous Phase
007 N°de Plan	A Indice			