


archives ETS

ETS

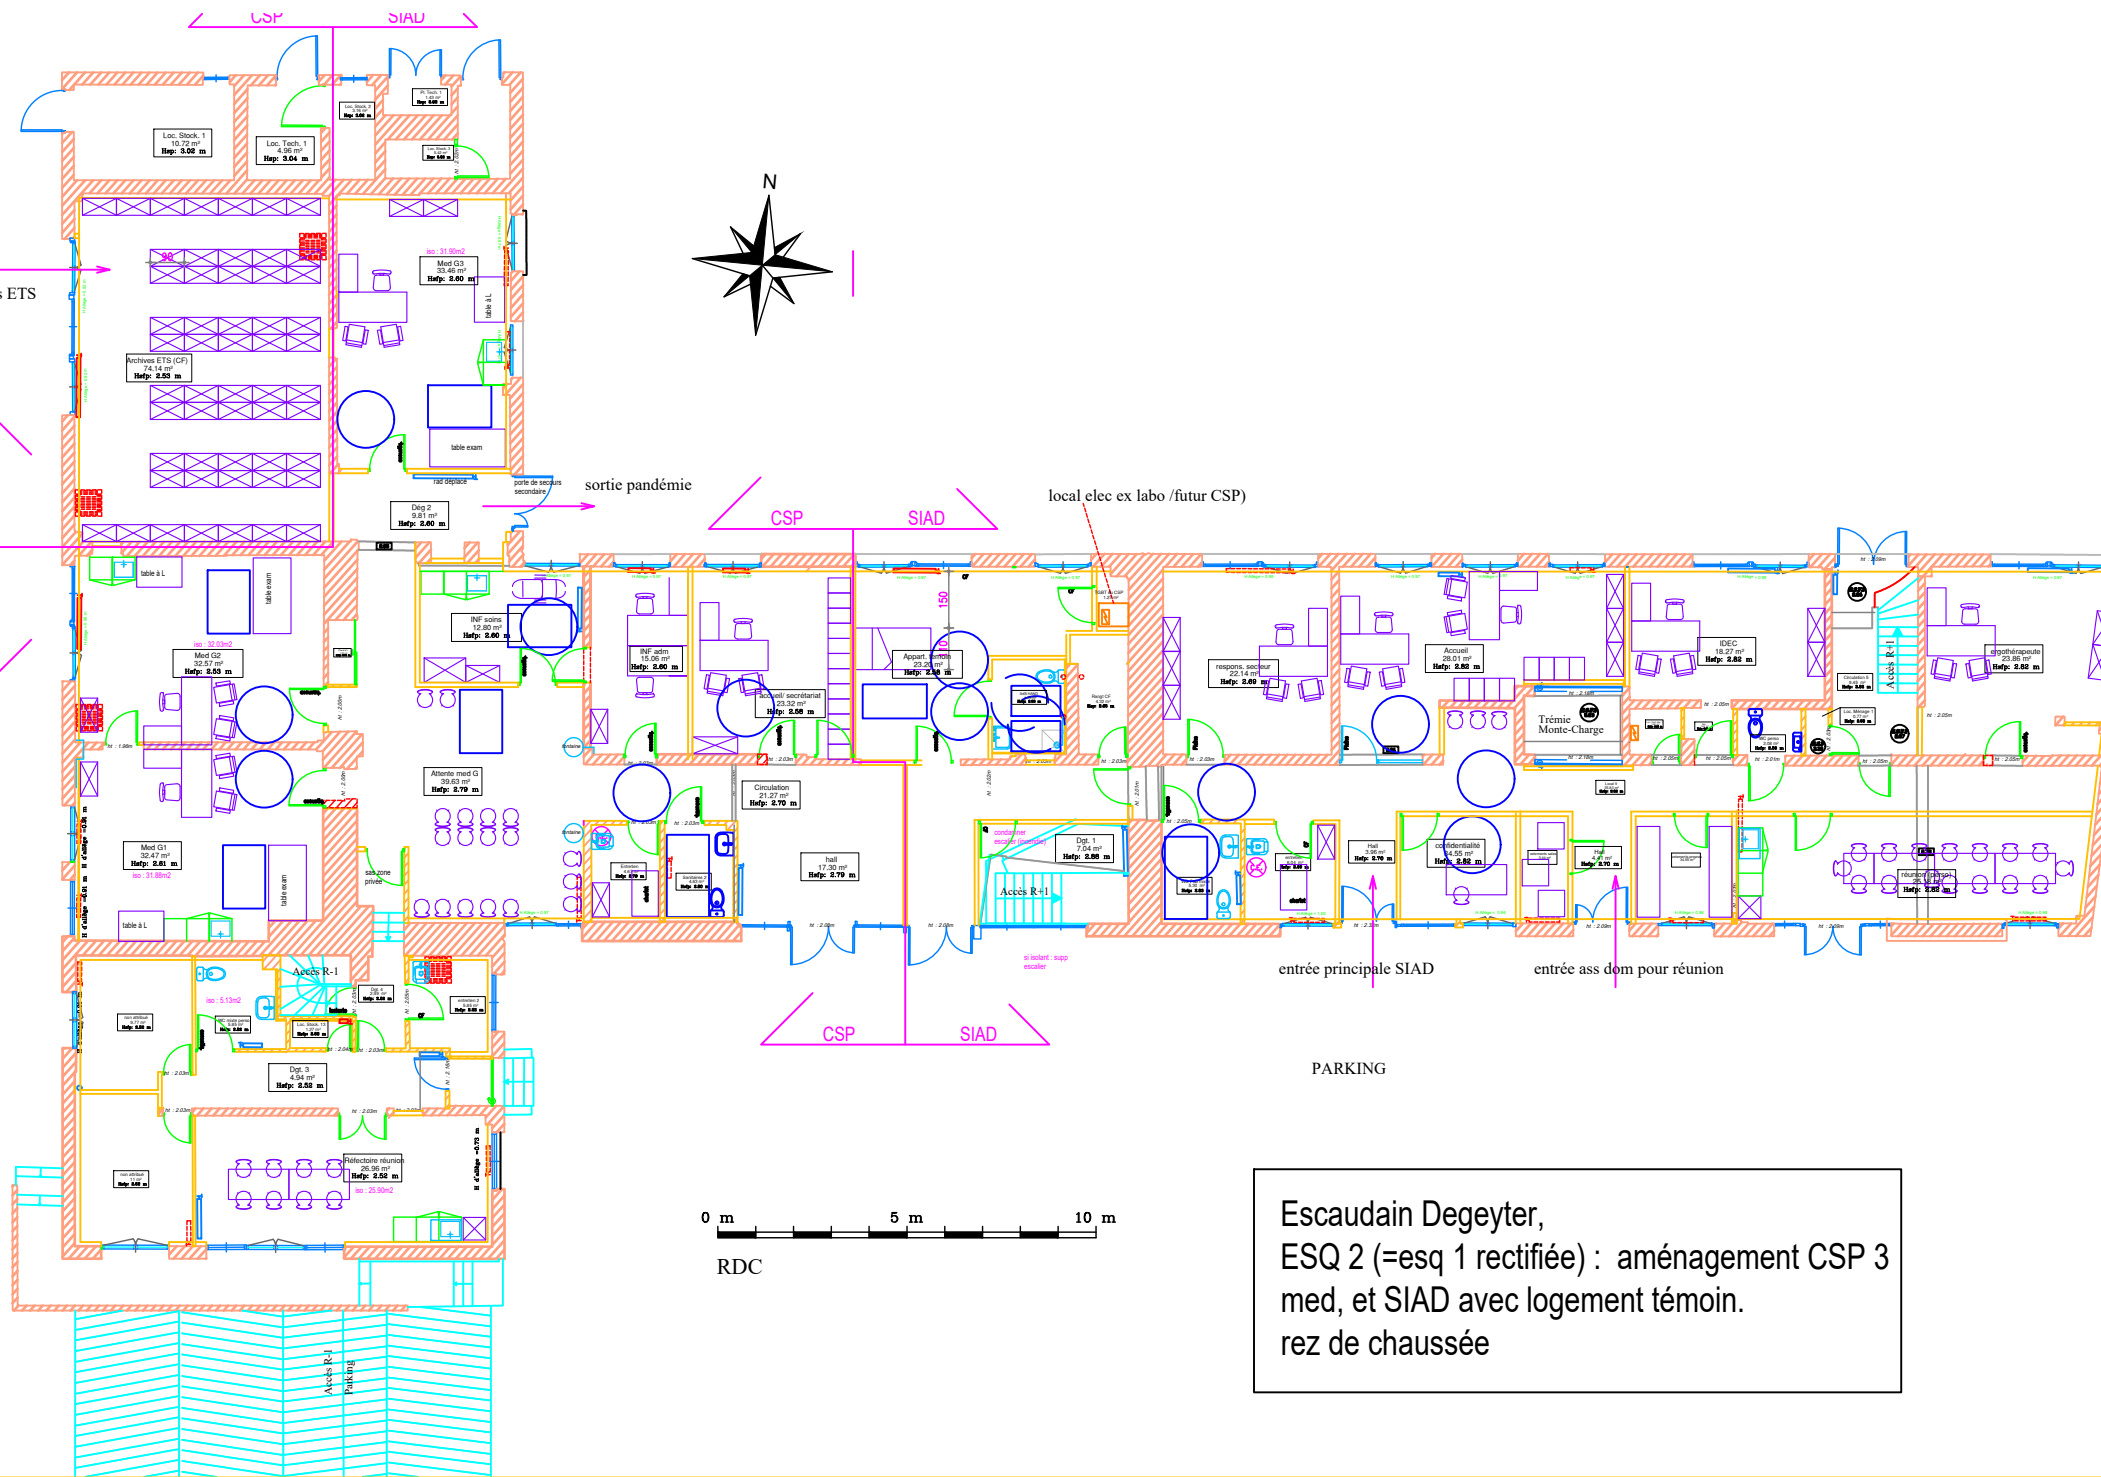

Escaudain Degeyer,
ESQ 2 (=esq 1 rectifiée) : aménagement CSP 3
med, et SIAD avec logement témoin.
rez de chaussée