
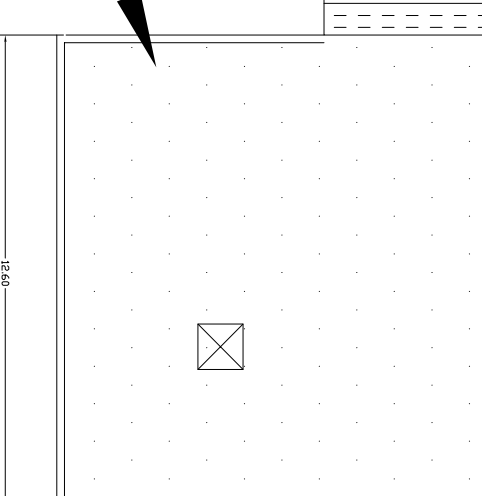
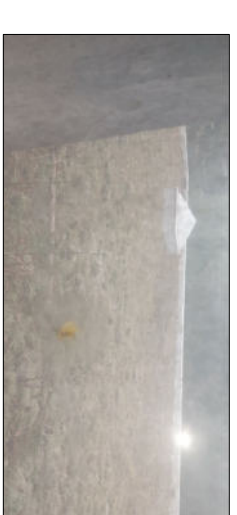
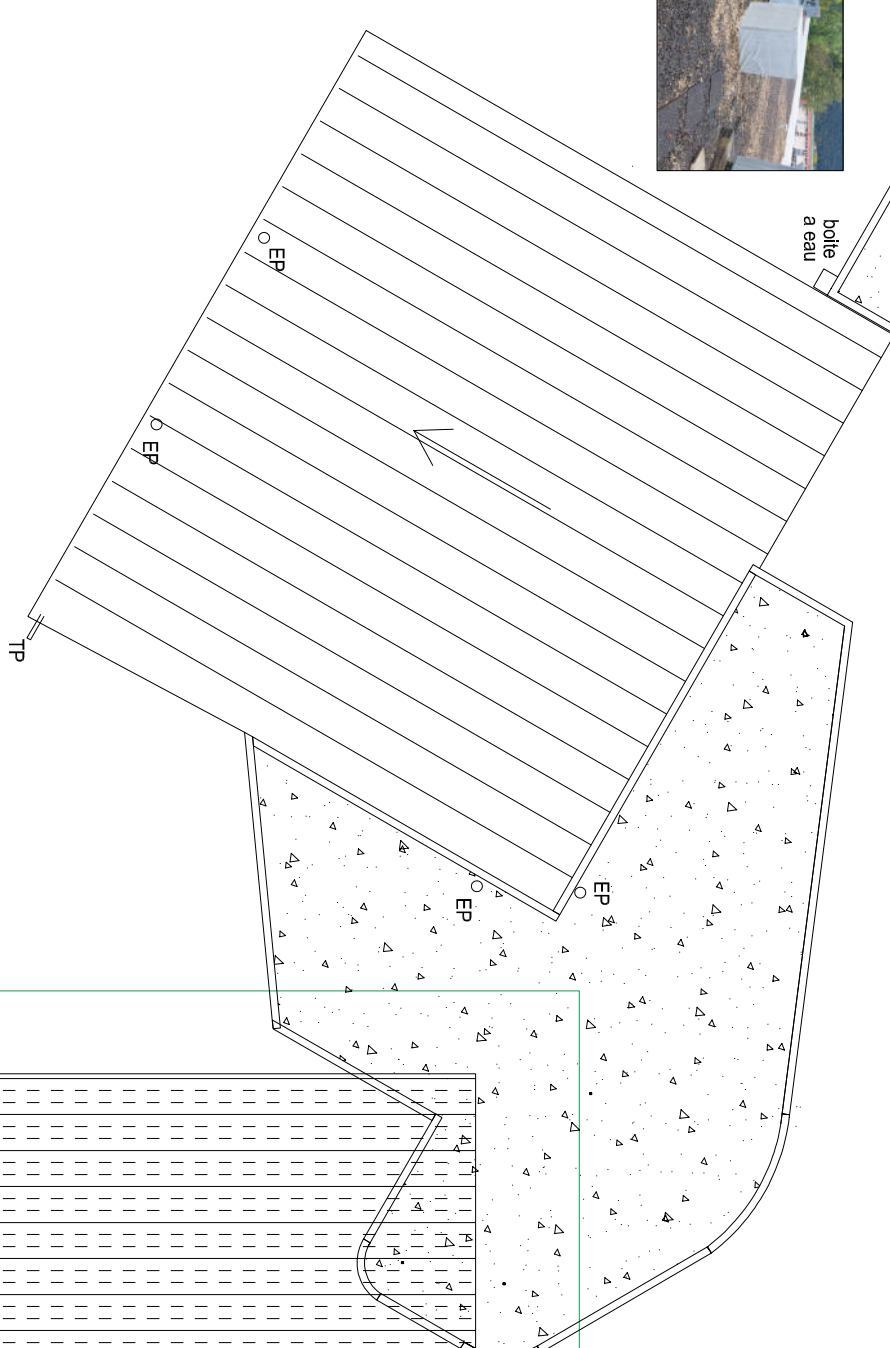
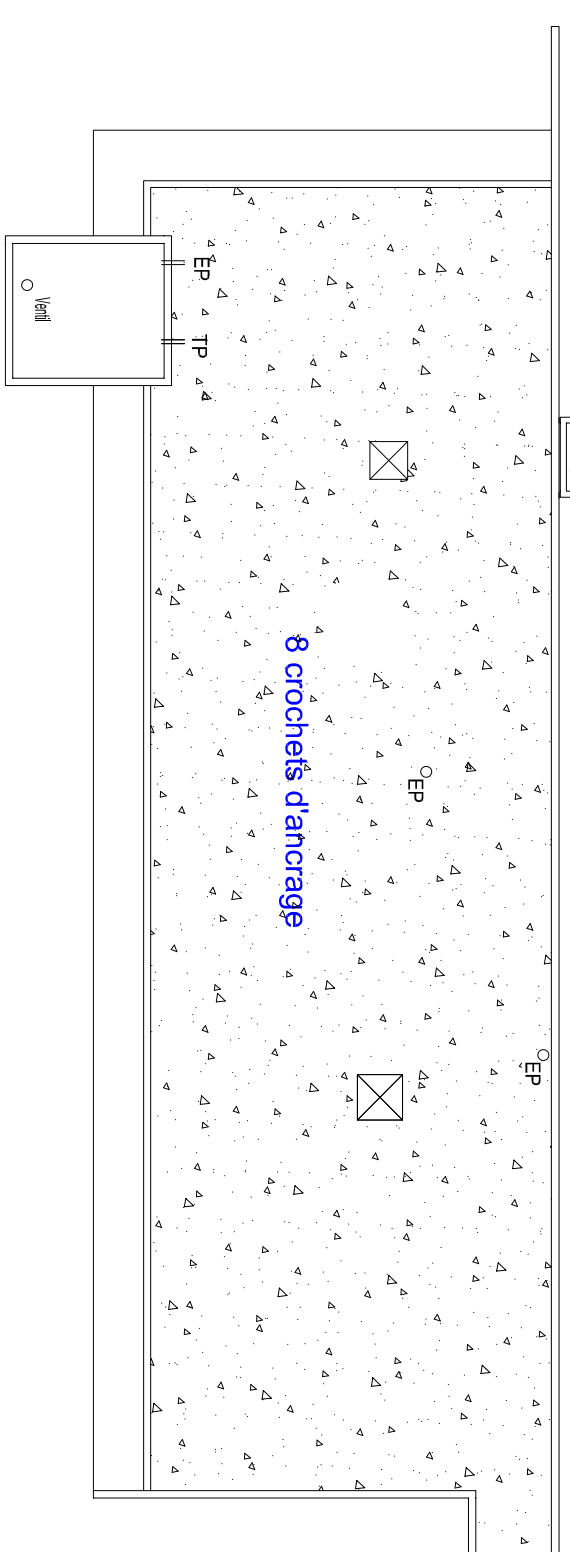
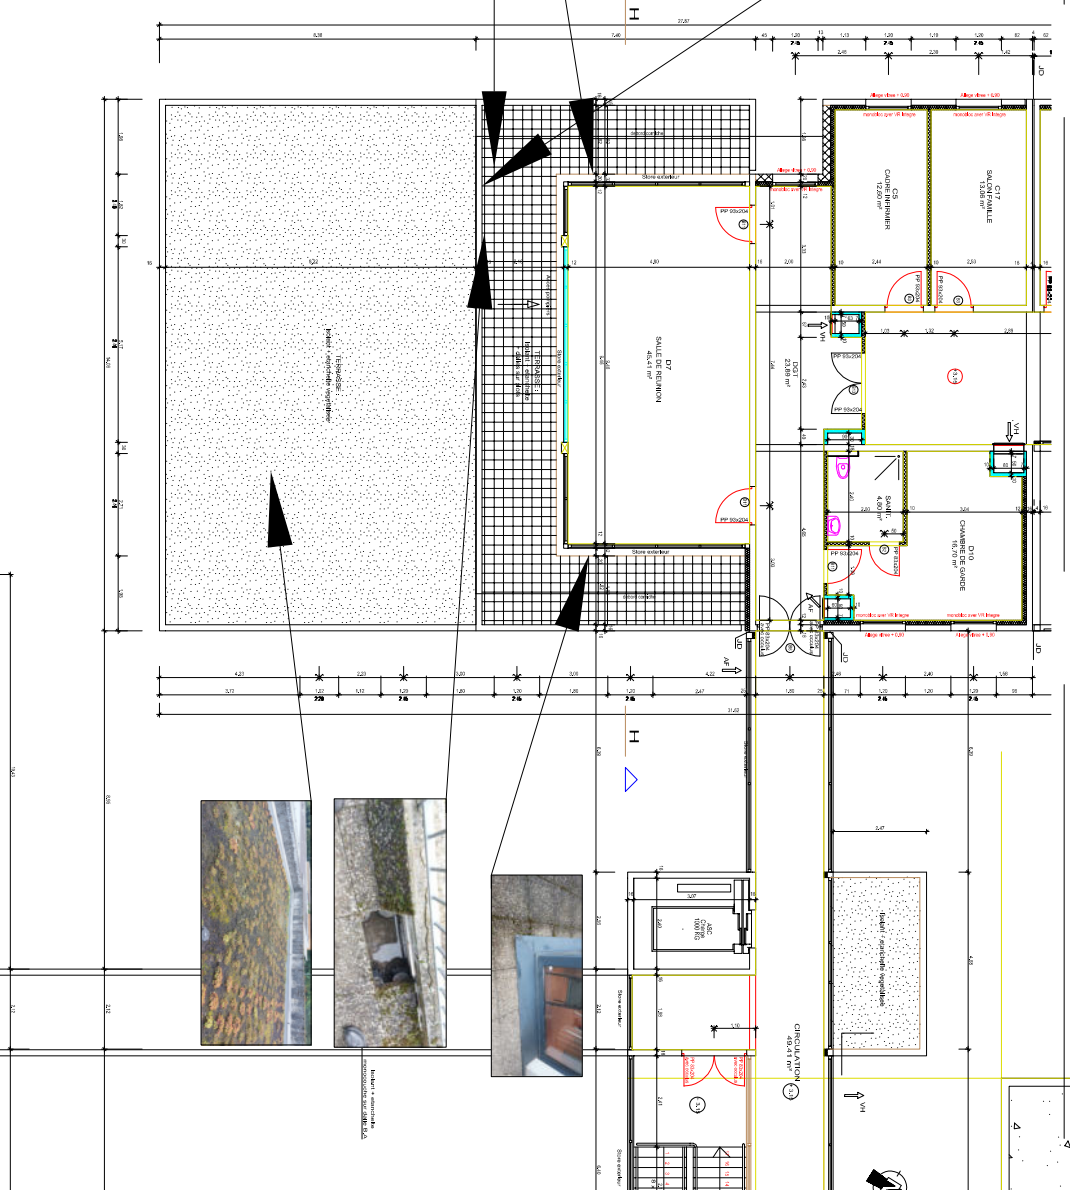
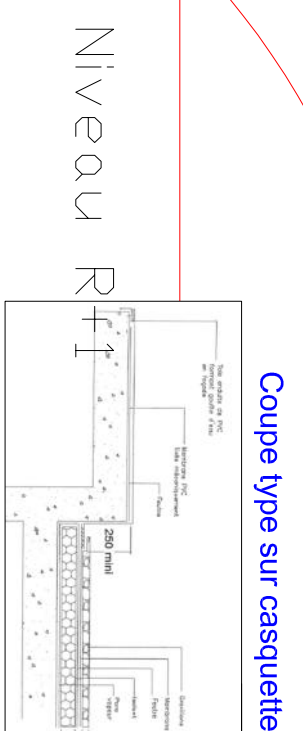
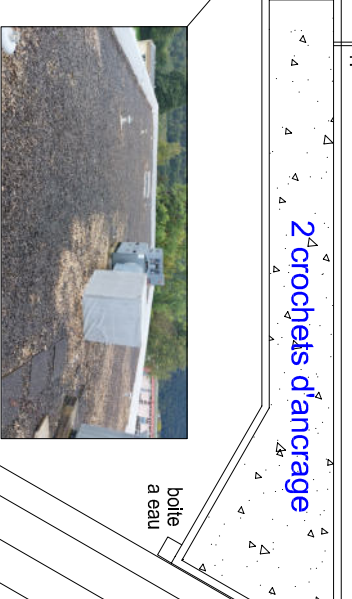
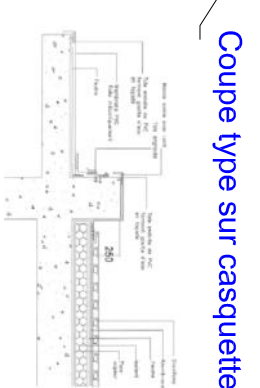
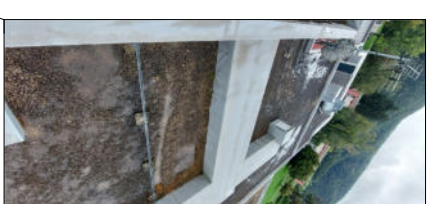


Les étanchéités de toitures sont composées:

- Etat existant

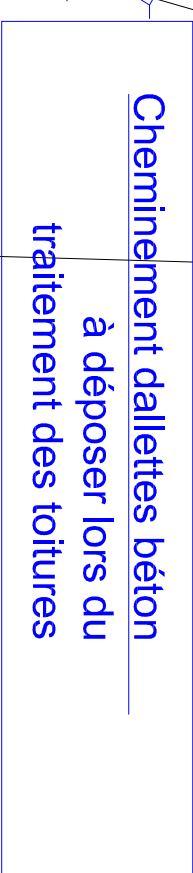

4 Rue du Dr Charcot - 25220 NOVILLARS

Phase PRO/DCE

Plan des toitures état existant

Maîtrise d'ouvrage	CHU de Besançon - Direction du patrimoine	3 Bd Fleming - 25000 BESANCON cédex	Tel : 03.81.21.80.77 dtp@chu-besancon.fr
Assistan maîtrise d'ouvrage	GRT centre France Comité Centre Hospitalier de Moulins	4 rue Dr Martin CHARCOT - 25220 Neuilhaus	Tel : 03.81.60.58.63
Mandatariat Ingénierie (Economie - OPC - DET)	CEI	 1 rue de MICHOUX 28000 BESANCON 36 avenue Empereur Groux 21000 DIJON	Tel Besançon : 03.81.80.01.33 Tel Dijon : 03.80.51.02.42 contact@cei-ingenierie.fr
Architecte	Sans objet		
BET Structure	Sans objet		
BET Fluides	Sans objet		
BET Electricité - SSI	Sans objet		
Conducteur technique	Sans objet		
Coordinateur SPS	Sans objet		
N° Affaire :	25-061		
Échelle :	1 / 200 e		
Format d'impression A1	00.01		
ÉTANCHÉITÉ			
	Incl. 0		MODIFICATIONS
	01/2026		
	A		
	B		