



BATIMENT JEAN BERNARD H8C

PLAN DE LOCALISATION

PLAN 04.25

ESQUISSE ☐

A.P.S ☐

A.P.D ☒

D.O.E ☐

N° **01**

A - LE 20.11.2025


B - LE 27.02.2026

NIVEAU : H8C

ECHELLE : A4

DATE : LE 18.10.2024

DESSIN : CHUSSEAU M. X

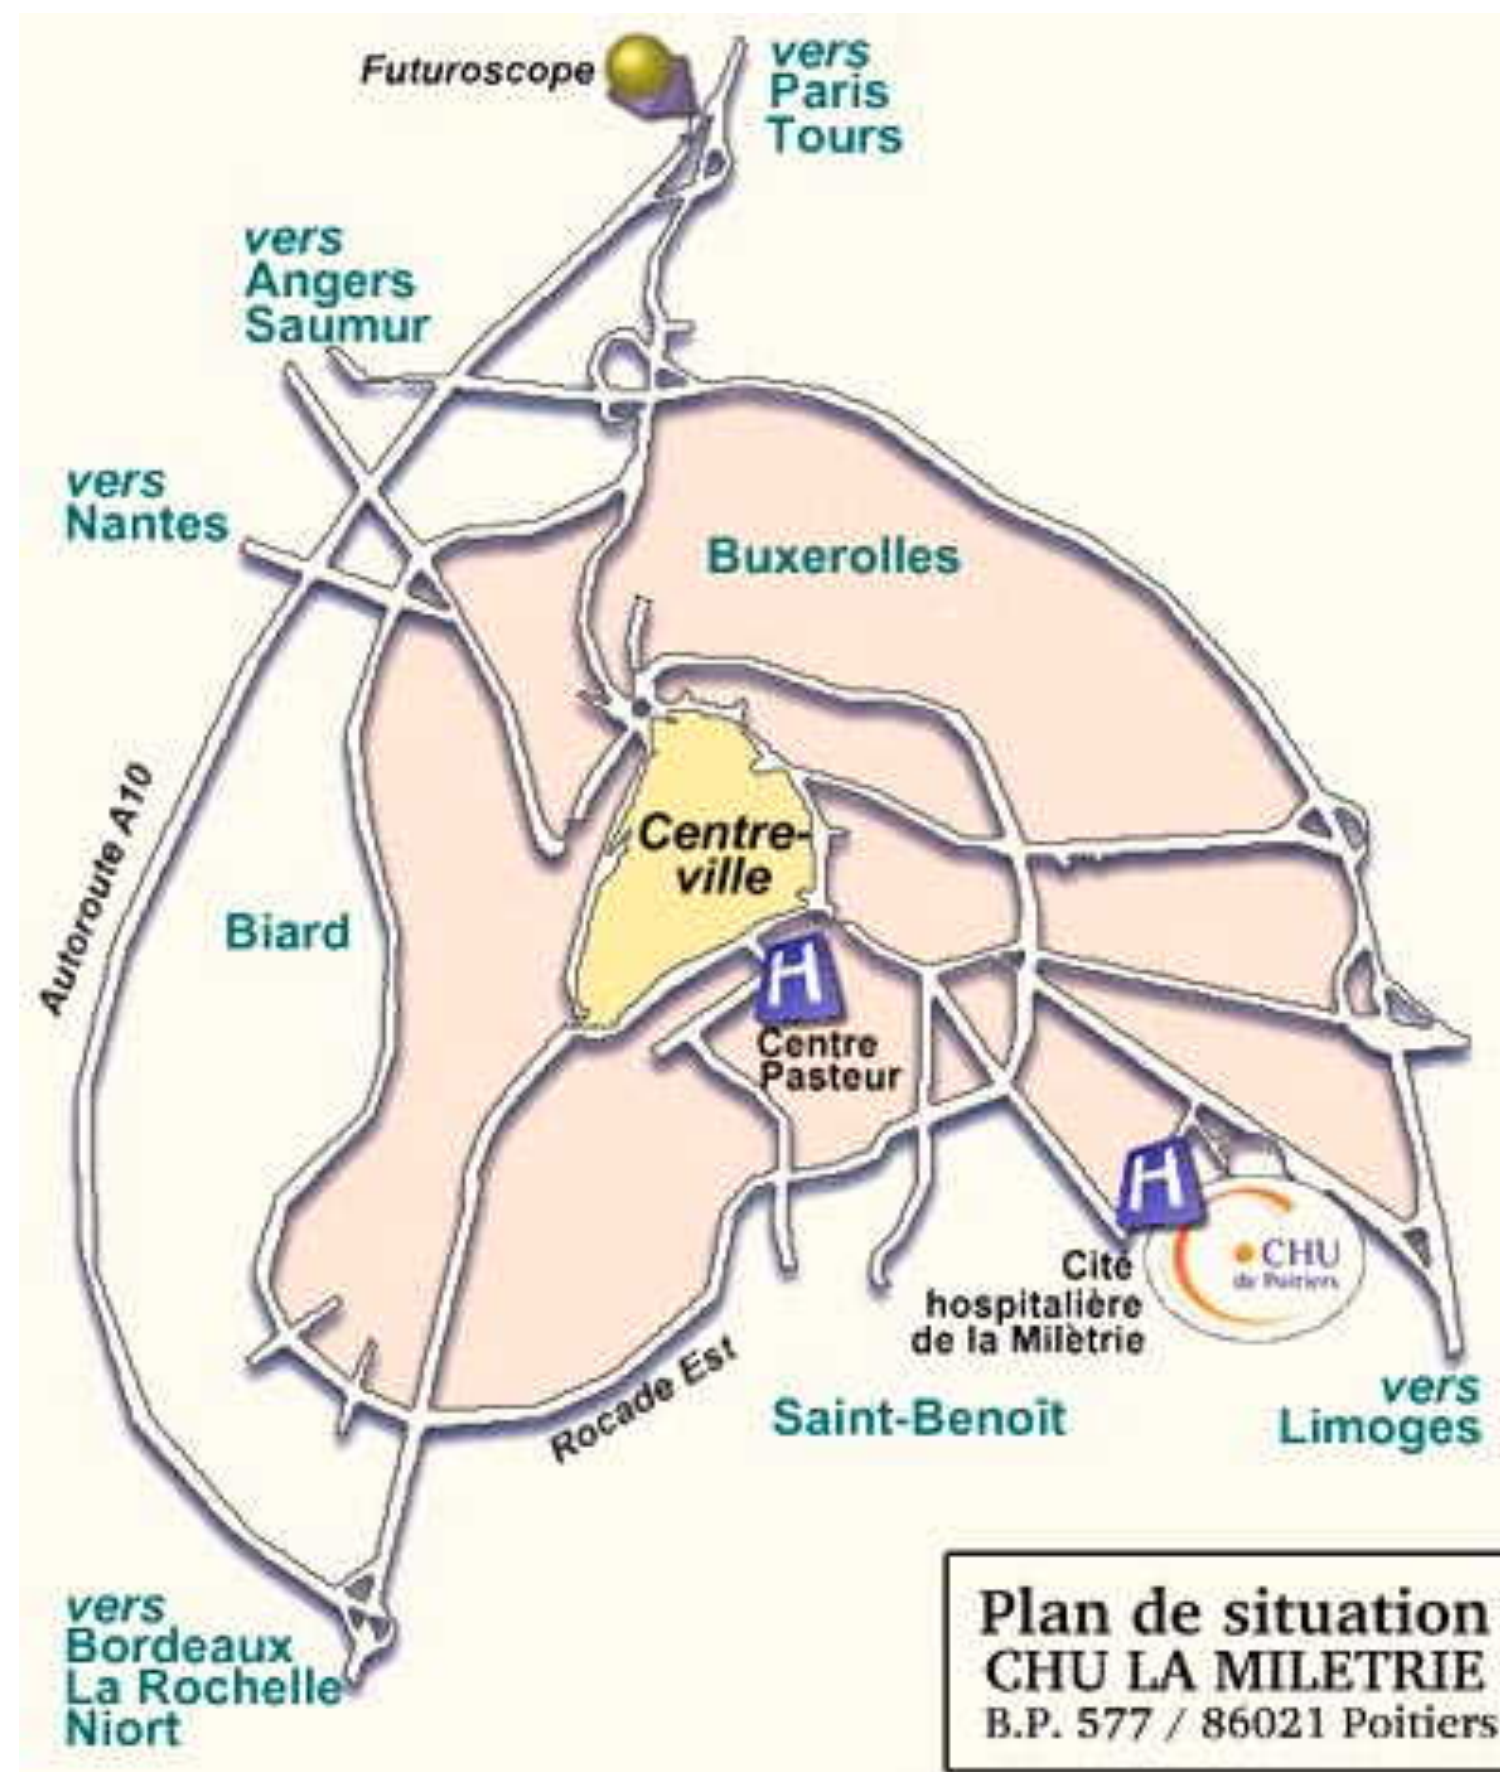

Plan de situation
CHU LA MILETRIE
B.P. 577 / 86021 Poitiers