




LEGENDE ARCHITECTURE		
N°	SYMBOLE	DESIGNATION
AR1		CLOISONS BRIQUES EXISTANTES
AR2		PLACOSTL. DE 12070
AR3		PLACOSTL. DE 9848
AR4		PLACOSTL. DE 7248
AR5		CARREAUX DE PLATRE DE 70 MM
AR6		ISOLATION 36-BAT3 SUR RAIL
AR7		BAT3 COLLE
AR8		ENCOFFREMENT GAINES TOILES VENTILATION EN PROMAT CFH
AR9		DEMOLITION DES CLOISONS
AR10		ETAGERES SUR SKANDEX
AR11		PARDS AVEC CHASSIS VITRES PPHI TRAITMENT DU DEBRE
AR12		PARDS CF 2H LITE ENRICH COMPARTIMENTAGE CF2H
AR13		DESCENTE EU FONTE
AR14		DESCENTE EP FONTE
AR15		GAINES DE DESENFUMAGE
AR16		GAINES DE DESENFUMAGE - GAINES TOILE CLASSIQUE
AR17		GAINES D'AIR FRAIS - GAINES TOILE CLASSIQUE
AR18		REPOSE GAINES DE DESENFUMAGE
AR19		JOINT DE DILATATION
AR20		EQUIPEMENTS SANITAIRES SORTE BOLLERIE PORTE BAGNOS
AR21		PHASE 1
AR22		PHASE 2
AR23		PHASE 3
AR24		ZONE CHANTIER

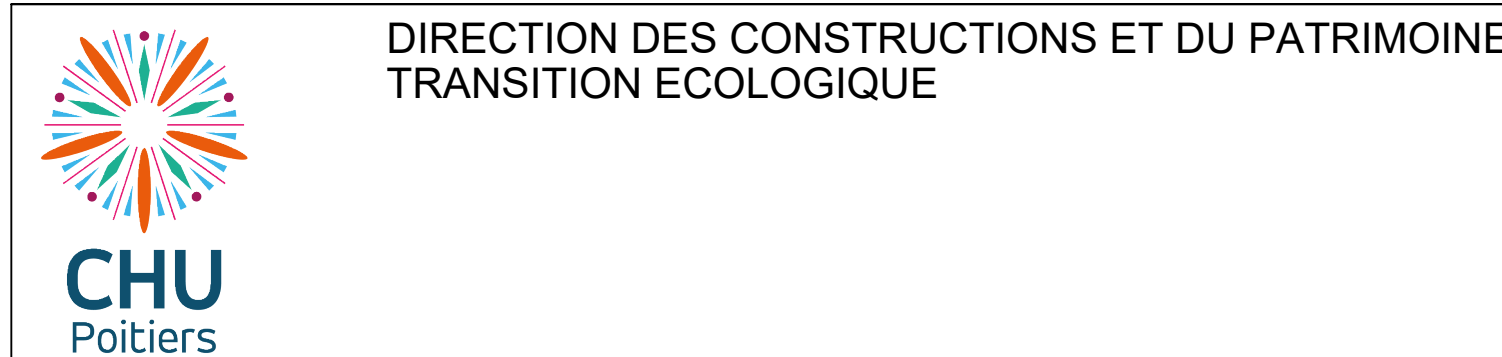

BATIMENT JEAN BERNARD H8C

PLAN ARCHITECTURAL - EXISTANT

PLAN 04.25	ESQUISSE ☐	A.P.S ☐	A.P.D ☒	D.O.E ☐
N° 05	A - LE 14.11.2025 B - LE 20.11.2025 C - LE 27.02.2026			
NIVEAU : H8C				
ECHELLE : 1/50				
DATE : LE 18.10.2024				
DESSIN : CHUSSEAU M				