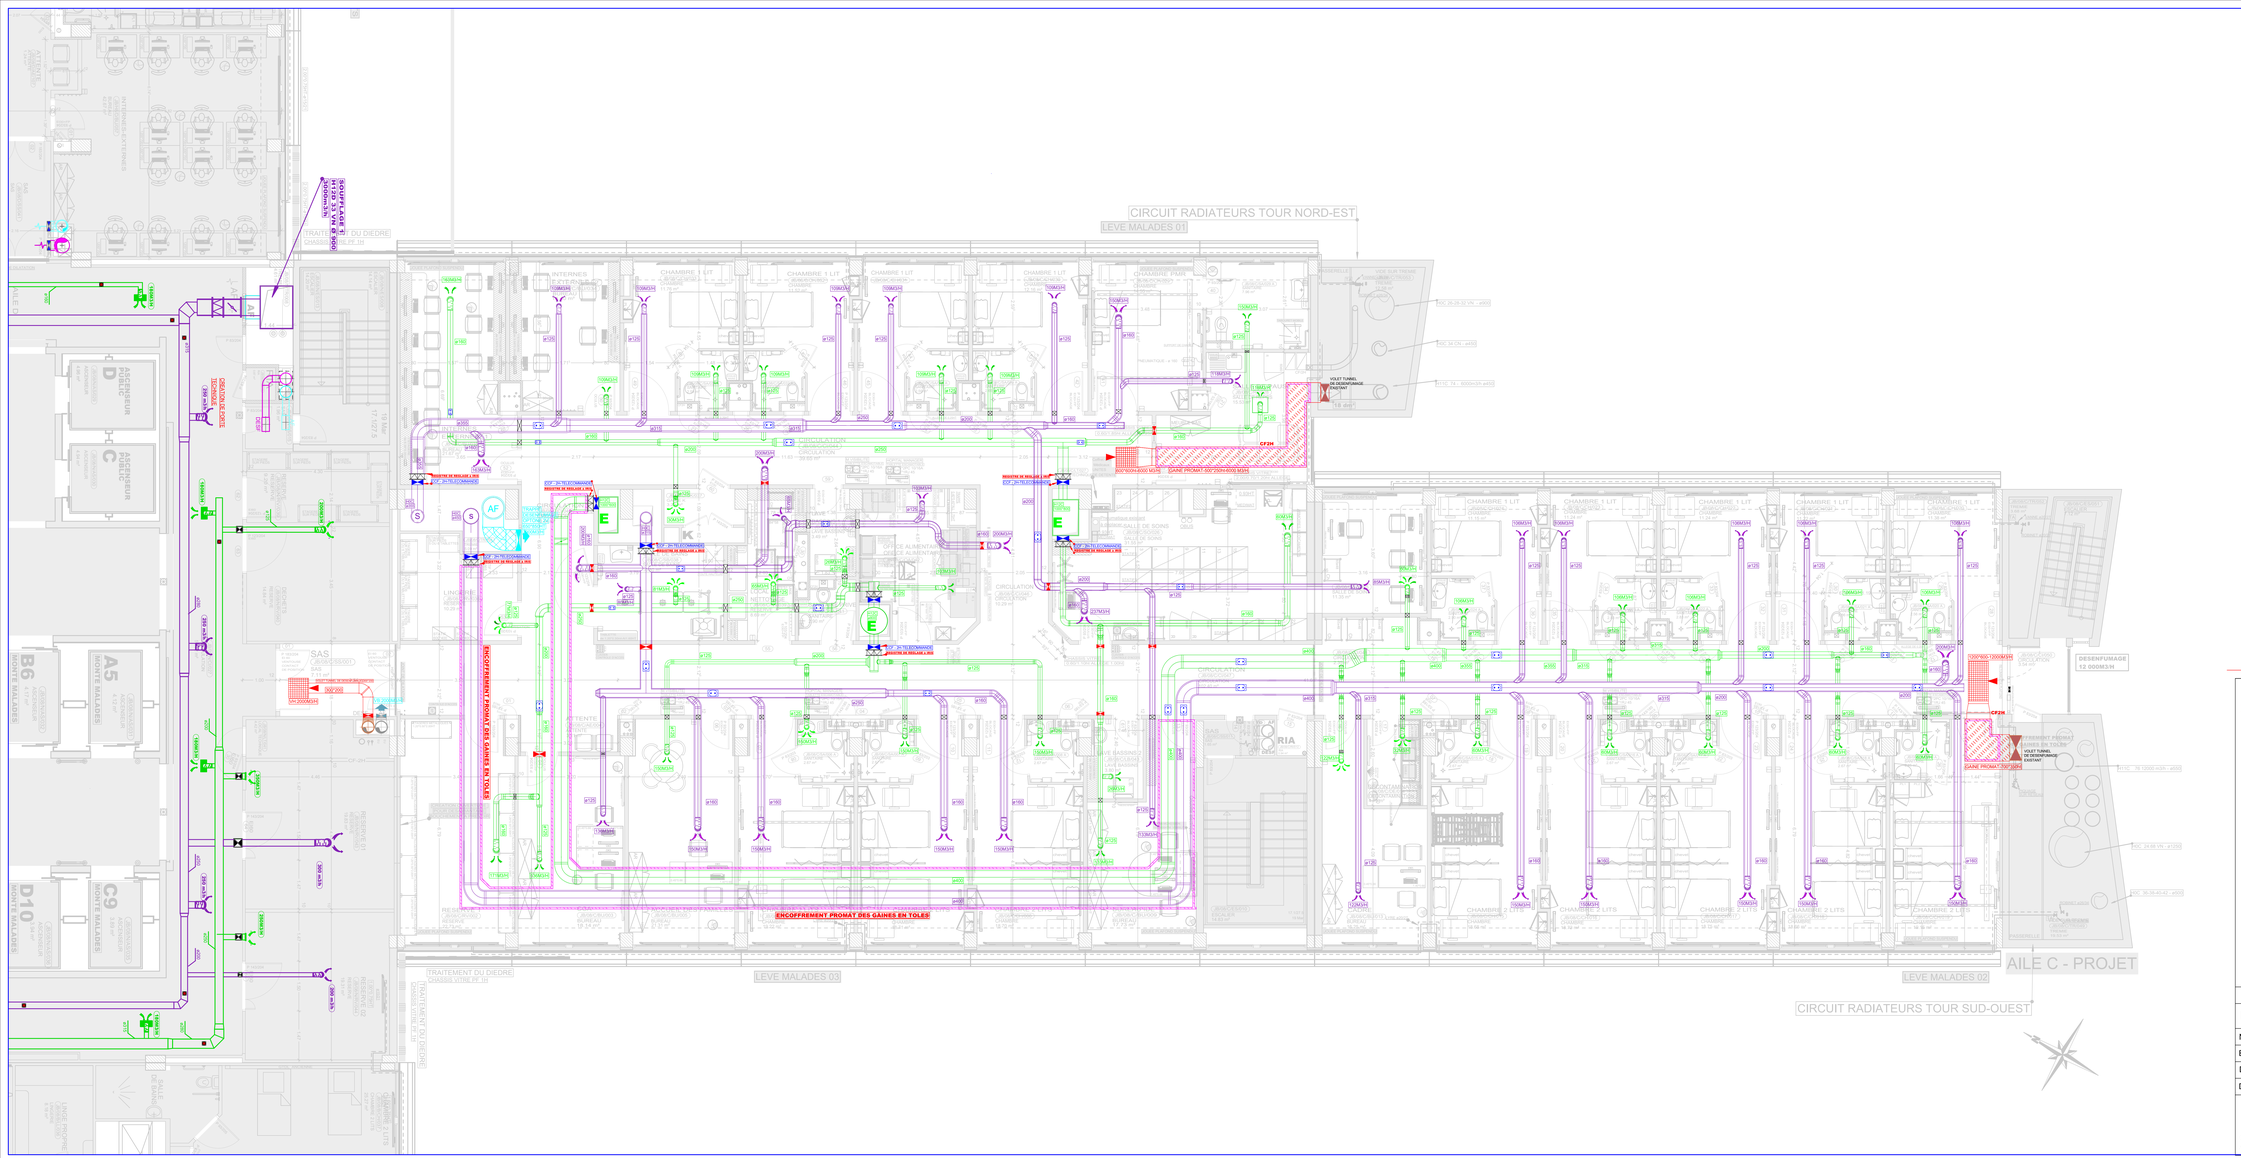
CIRCUIT RADIATEURS TOUR NORD-EST
LEVE MALADES 01
LEVE MALADES 03
LEVE MALADES 02
CIRCUIT RADIATEURS TOUR SUD-OUEST
AILE C - PROJET
ENCOFFREMENT PROMAT DES GAINES EN TOLES
DESENFUMAGE
TRAITEMENT DU DIEDRE
CHASSIS VITRE PF 1H
SOUFFLAGE 1 ASSURANCE 2 000m3/h
CHAUFFERIE
ASCENSEUR PUBLIC
SAS
CHAMBRE 1 LIT
CHAMBRE 2 LITS
CHAMBRE 3 LITS
CIRCULATION
VOLET TUNNEL
MOTORISATION CHANGE D'ENERGIE
CFZH
CFZB
DAME PROMAT 500*250*H500 MS50
DAME PROMAT 500*200*H500 MS50
RAMPE PROMAT 500*200*H500 MS50
RAMPE PROMAT 500*250