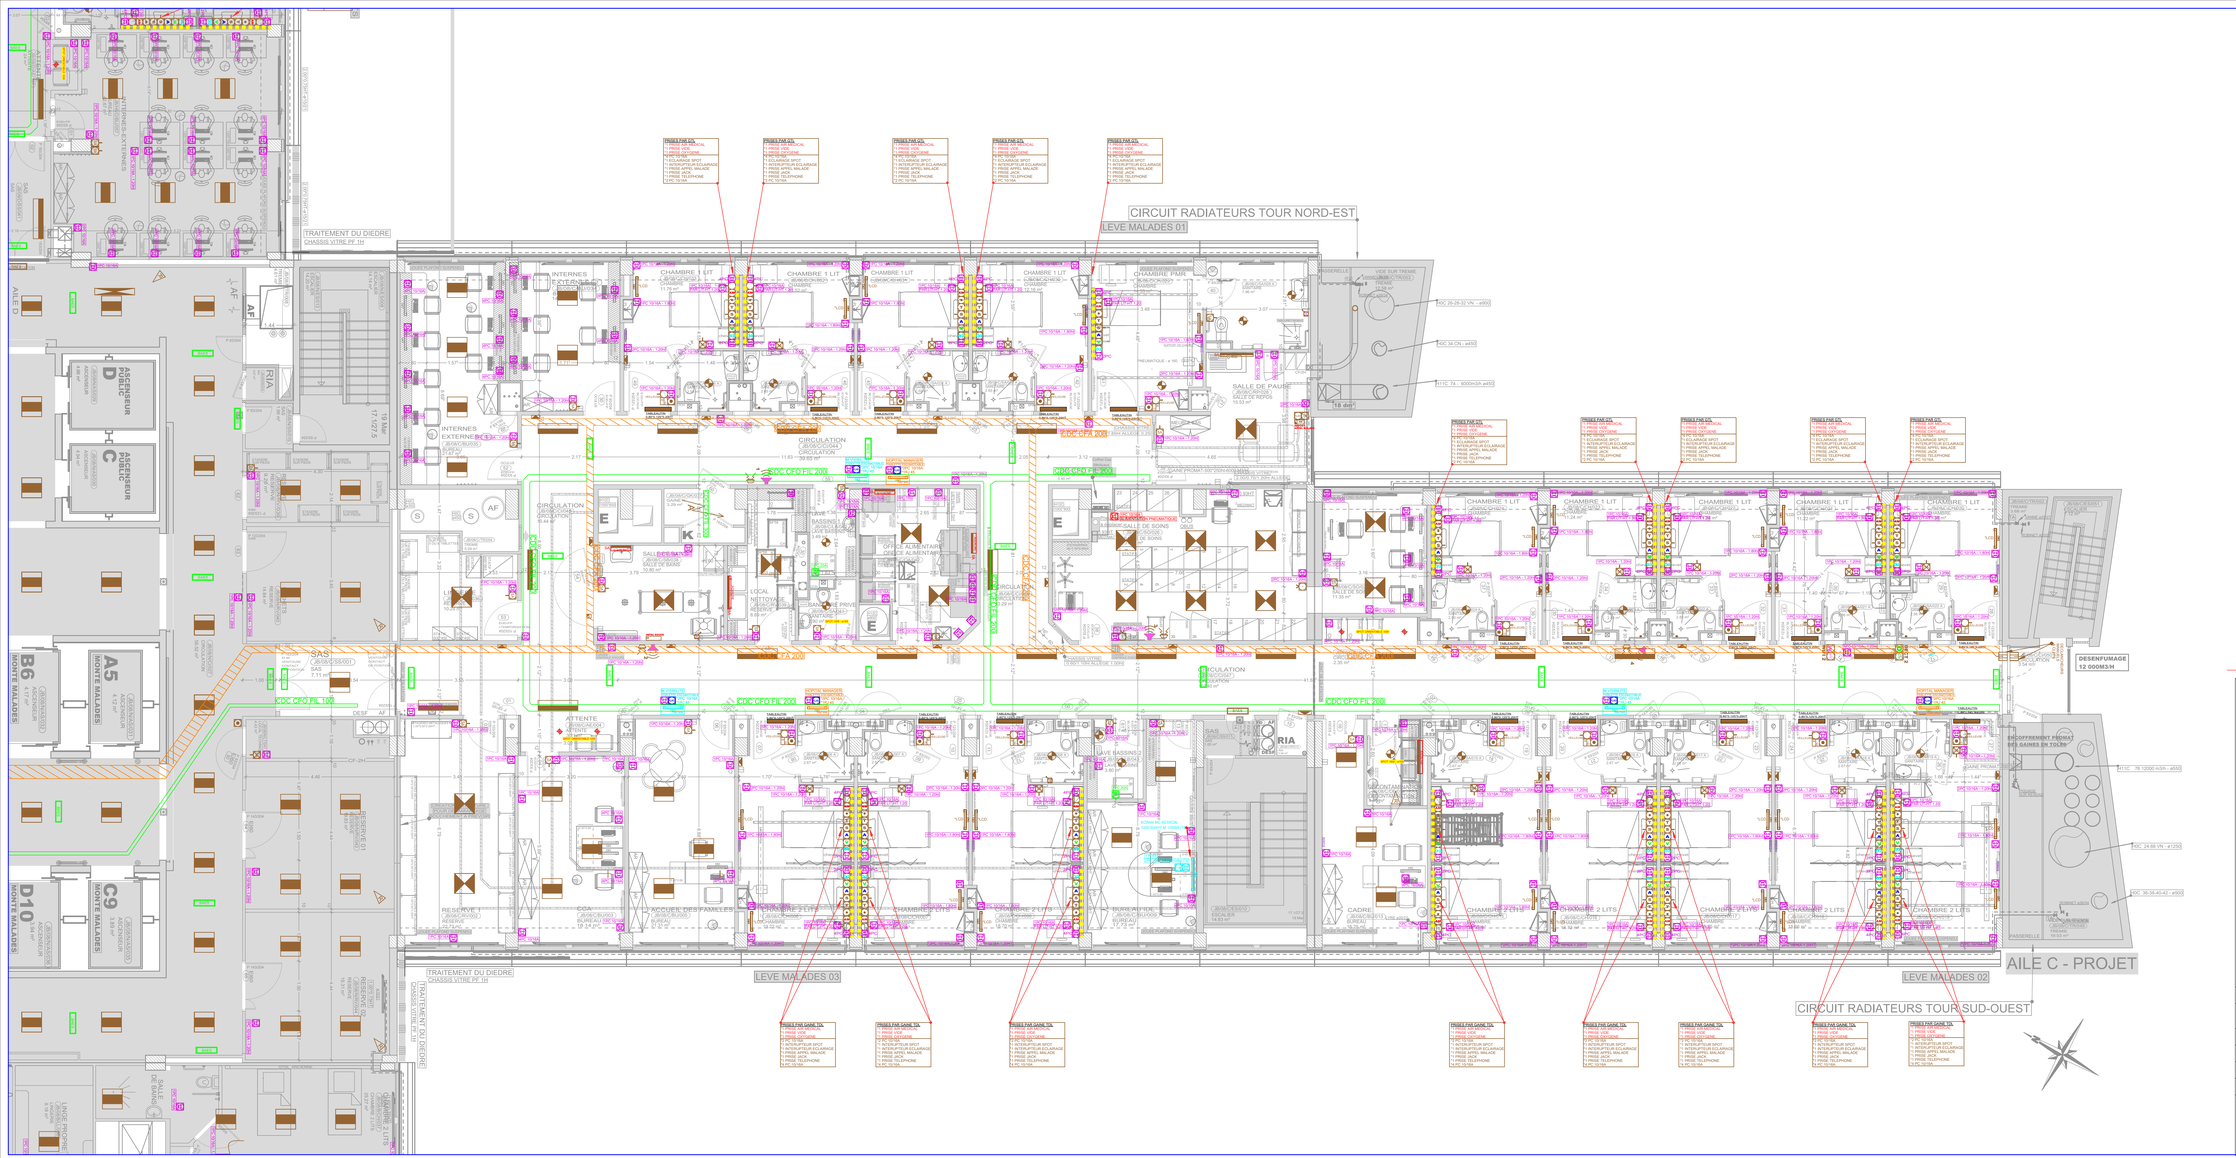

LEGENDE ELECTRICITE COURANT FORT

N°	SYMBOLE	DESIGNATION
EL1		PLAFONNIER ENCASTRE LED - 1197NR 4000K 1197LM 230V IP44
EL2		PLAFONNIER ENCASTRE LED - 6010NR 4000K 1197LM 230V IP44
EL3		REGLETTE LED - 1197NR 4000K 1197LM 230V IP44
EL4		PLAFONNIER ENCASTRE LED - 1197 NR 4000K 1197LM 230V IP44
EL5		SUSPENSION ARCHITECTURALE LED - 1197 NR 4000K 1197LM 230V IP44
EL6		PANEL SPOT DARE LED ATTENTES
EL7		
EL8		
EL9		INTERRUPTEUR SIMPLE ALLUMAGE 2A 1 VOYANT EMBASTRE
EL10		INTERRUPTEUR 45 ET 1 VOYANT EMBASTRE
EL11		INTERRUPTEUR SUR TELEPHONE EMBASTRE
EL12		LUMIERE DE PRESENCE
EL13		PRISE 2P+T 16A 250V ACCESSOIRES PRISE EN SOCLE
EL14		PRISE 2P+T 16A EMBASTRES
EL15		PRISE 2P+T 32A EMBASTRES CAFETERIE
EL16		PRISE DE SECURITE 2P+T 16A 250V EMBASTRE CLEANING PAP
EL17		PRISE DE TRIGING
EL18		ECRAN LCD
EL19		PRESENCE PIECE OCCUPEE
EL20		DIACCOSE
EL21		CHAUFFAGE IMPRA ROUGE 1000W
EL22		TELEVISION 16/9 EMBASTRE 40 - 50W
EL23		RATIOBELTS
EL24		CAPITAL MANAGER
EL25		ALIMENTATION GAME K
EL26		CHEMIN DE CABLES COURANT FORT
EL27		CHEMIN DE CABLES COURANTS FAIBLES

LEGENDE ELECTRICITE COURANTS FAIBLES DETECTION INCENDIE

N°	SYMBOLE	DESIGNATION
SSI		
S1		DETECTEUR INCENDIE
S2		DETECTEUR INCENDIE ANALYSE ASPIRATION
S3		INDICATEUR D'ACTION
S4		DIFFUSEUR SONORE
S5		PLAFN LUMINEUX DE SECURITE
S6		ASSERVISSEMENT DES PORTES
S7		DECLENCHEUR MANUEL
S8		DECLENCHEUR MANUEL VERT
S9		REPORT DETECTION INCENDIE
S10		CLAPET DE DESENFUMAGE
S11		CLAPET DE DESENFUMAGE
S12		CLAPET COUPE FEU ET CLIGNOTANT DE FOUDRE
S13		
VDI		
VD1		PRISE RJ45 TELEPHONE
VD2		PRISE RJ45 TELEPHONE
VD3		PRISE RJ45 TELEPHONE
VD4		PRISE RJ45 LACK
VD5		
APPEL MALADES		
AP1		TERMINAL APPEL MALADES
AP2		AUBLIO REPORT APPEL MALADES
AP3		TIRETTE APPEL MALADES
AP4		BOUTON DE PRESENCE PAP 1H
AP5		ATTACHEUR COULEUR DOUBLE
CONTROLE D'ACCES		
CA1		CLAVIER CONTROLE D'ACCES
CA2		BOUTON POUSSOIR
CA3		

DIRECTION DES CONSTRUCTIONS ET DU PATRIMOINE
TRANSITION ECOLOGIQUE

CHU Poitiers

BATIMENT JEAN BERNARD
H8C

ELECTRICITE
COURANT FORT

PLAN 04.25	ESQUISSE ☐	A.P.S ☐	A.P.D ☒	D.O.E ☐
N° 11	A - LE 20.11.2025 B - LE 27.02.2026 C - LE 09.03.2026			
NIVEAU : H8C				
ECHELLE : 1/50				
DATE : LE 18.10.2024				
DESSIN : CHUSSEAU M				

CENTRE HOSPITALIER UNIVERSITAIRE DE POITIERS
AGORA direction - 2 rue de la Milétrie - CS 90577 - 86021 POITIERS CEDEX