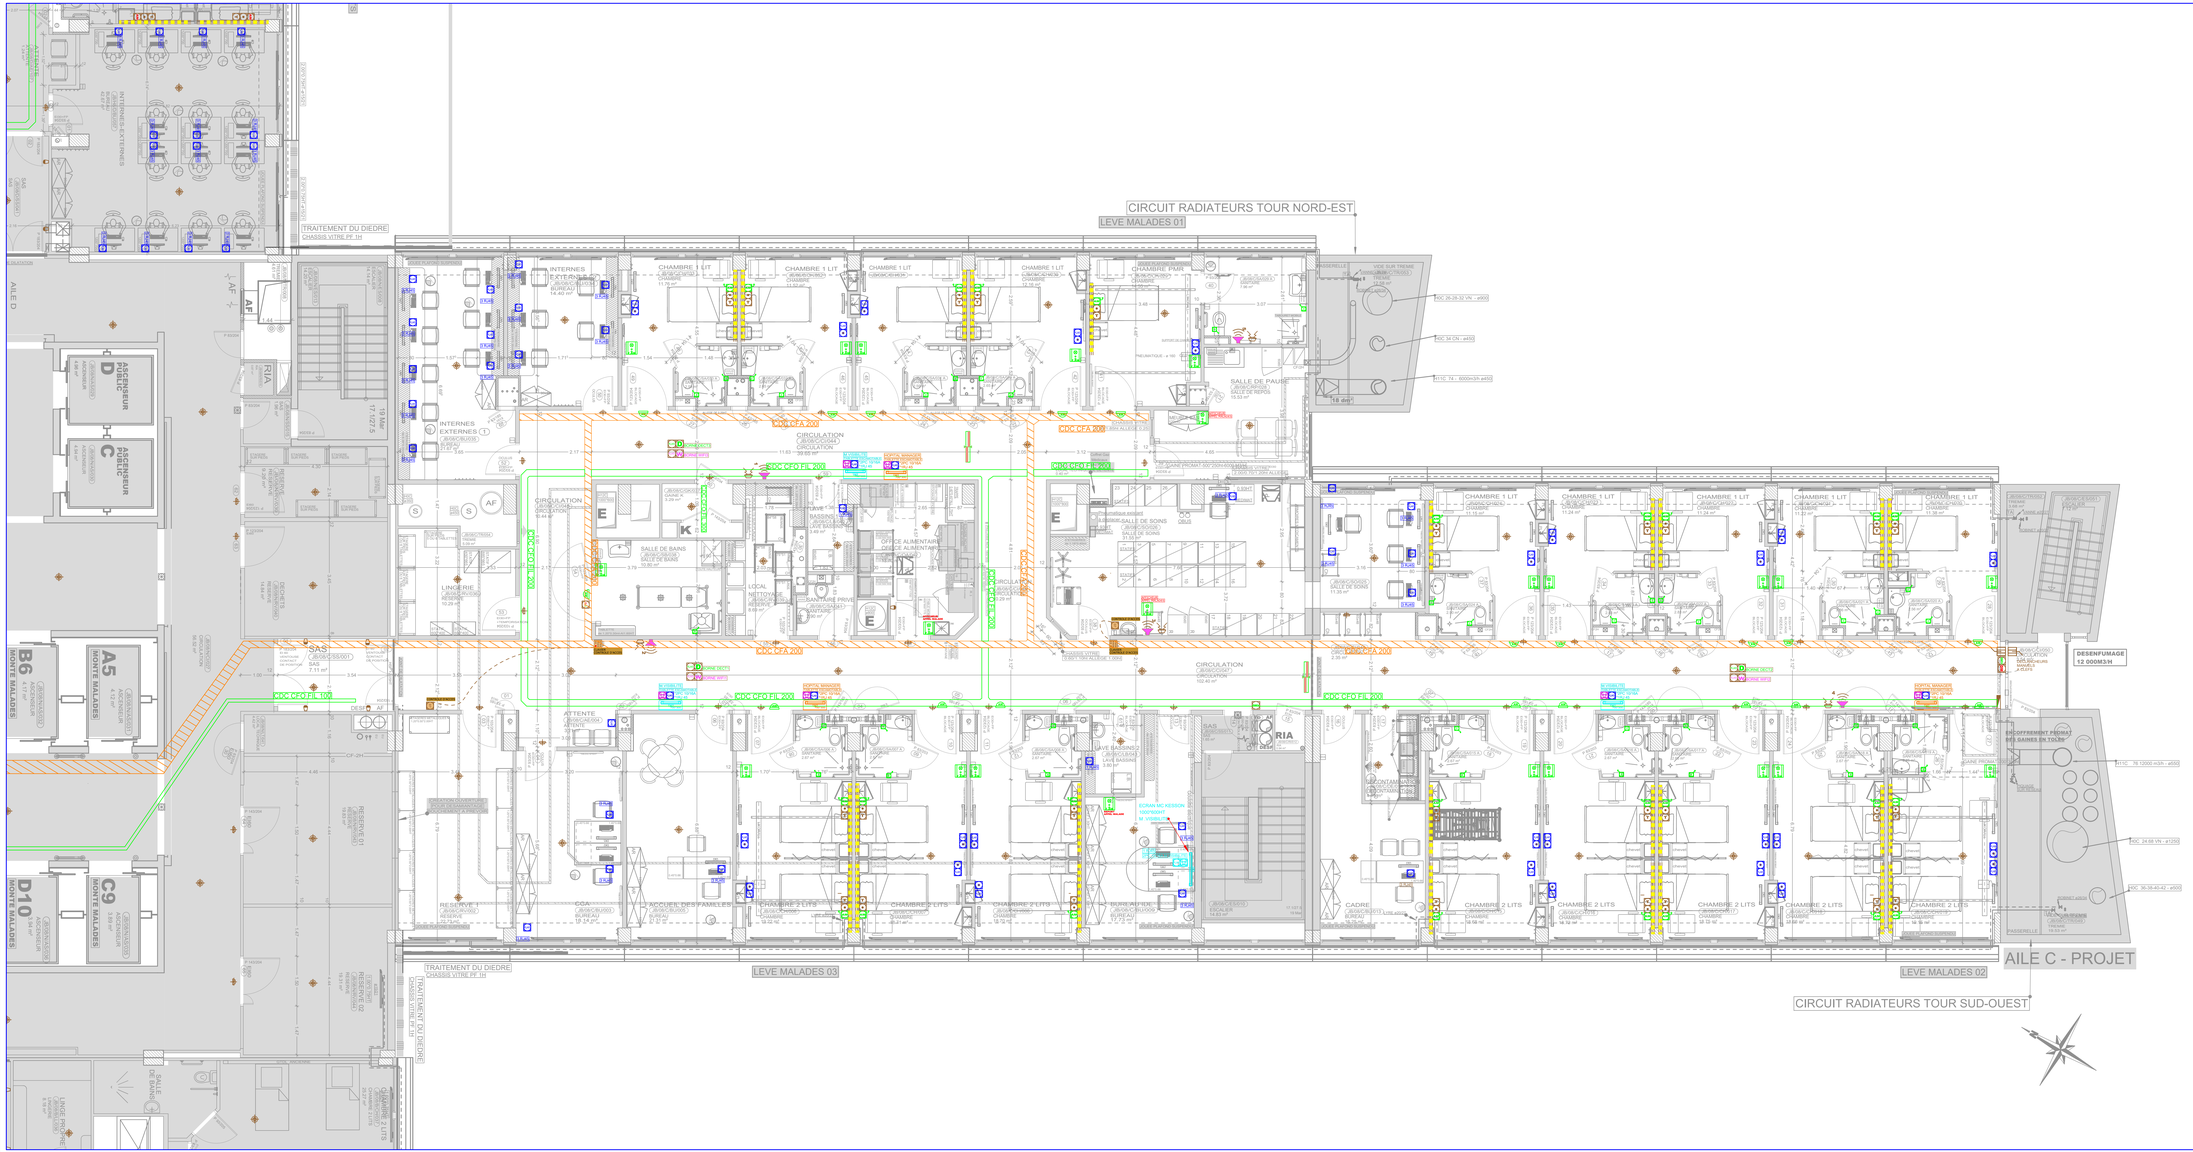

LEGENDE ELECTRICITE COURANT FORT

N°	SYMBOLE	DESIGNATION
01.1		PLAFONNIER ENCASTRE LED - 1000 NOTE 1000 LUMENS 4000°K
01.2		PLAFONNIER ENCASTRE LED - 600M3 1000 LUMENS 4000°K 3000°K
01.3		REGLETTE LED - 1000 NOTE 1000 LUMENS 4000°K
01.4		PLAFONNIER ETANCHE LED - 1000 NOTE 1000 LUMENS 4000°K IP65 IK10
01.5		DOWNLIGHT LED BLOCK UP CAL EXTEL CR 2000LM
01.6		PANEL SPOT CHAMBRE LED ATTENTE
01.7		
01.8		
01.9		INTERRUPTEUR SIMPLE ALLUMAGE 2/3 A LEVANT ENCASTRE
01.10		INTERRUPTEUR VA ET VIENT ENCASTRE
01.11		INTERRUPTEUR SUR TELERUPTEUR ENCASTRE
01.12		LUMIERE DE PRESENCE
01.13		PRISE 2P+T 16A ENCASTRE SOUS PLATINE ENCASTRE
01.14		PRISE 2P+T 32A ENCASTRE
01.15		PRISE 2P+T 32A ENCASTRE CHEVALET
01.16		PRISE 2P+T 32A ENCASTRE ETANCHE CLASSE IP44
01.17		PRISE DE TRAVAIL
01.18		ECRAN LCD
01.19		PRESENCE PIECE OCCUPEE
01.20		DIACCODE
01.21		CHAUFFAGE IMPRA ROUGE 1000W
01.22		TELEVISION ECRAN 32 POUCES
01.23		NATIONELITE
01.24		CAPITAL MANAGER
01.25		ALIMENTATION GAIN E
01.26		CHEMIN DE CABLES COURANT FORT
01.27		CHEMIN DE CABLES COURANTS FAIBLES

LEGENDE ELECTRICITE COURANTS FAIBLES DETECTION INCENDIE

N°	SYMBOLE	DESIGNATION
SSI		
02		DETECTEUR INCENDIE
03		DETECTEUR INCENDIE ADRESSABLE OPTIQUE
04		INDICATEUR D'ACTION
05		DIFFUSEUR SONORE
06		FLASH LUMINEUX DE SECURITE
07		ASSERVISSEMENT DES PORTES
08		DECLENCHEUR MANUEL
09		DECLENCHEUR MANUEL VERT
10		REPORT DETECTION INCENDIE
11		CLAPET DE DEVERROUILLAGE
12		CLAPET DE DESENFUMAGE
13		CENTRALE DE MESURE ALIMENTATION DES DIFFUSEURS
VDI		
01		ENTRE VDI
02		ENTRE VDI
03		PRISE RJ45 TELEPHONE
04		PRISE RJ45 LACIE
05		
APPEL MALADES		
01		TERMINAL APPEL MALADES
02		AUBLIF REPORT APPEL MALADES
03		TIRETTE APPEL MALADES
04		BOUTON DE PRESENCE TYPE 2
05		ATTACHER COULEUR DOUBLE
CONTROLE D'ACCES		
01		CLAVIER CONTROLE D'ACCES
02		BOUTON POUSSOIR
03		

DIRECTION DES CONSTRUCTIONS ET DU PATRIMOINE
TRANSITION ECOLOGIQUE

CHU Poitiers

BATIMENT JEAN BERNARD
H8C

ELECTRICITE
COURANTS FAIBLES
DISTRIBUTION SSI
DISTRIBUTION VDI
DISTRIBUTION APPEL MALADES

PLAN 04.25	ESQUISSE ☐	A.P.S ☐	A.P.D ☒	D.O.E ☐
N° 12	A - LE 20.11.2025 B - LE 27.02.2026 C - LE 09.03.2026			
NIVEAU : H8C				
ECHELLE : 1/50				
DATE : LE 18.10.2024				
DESSIN : CHUBSEAU M				

CENTRE HOSPITALIER UNIVERSITAIRE DE POITIERS
AGORA direction - 2 rue de la Milétrie - CS 90577 - 86021 POITIERS CEDEX