


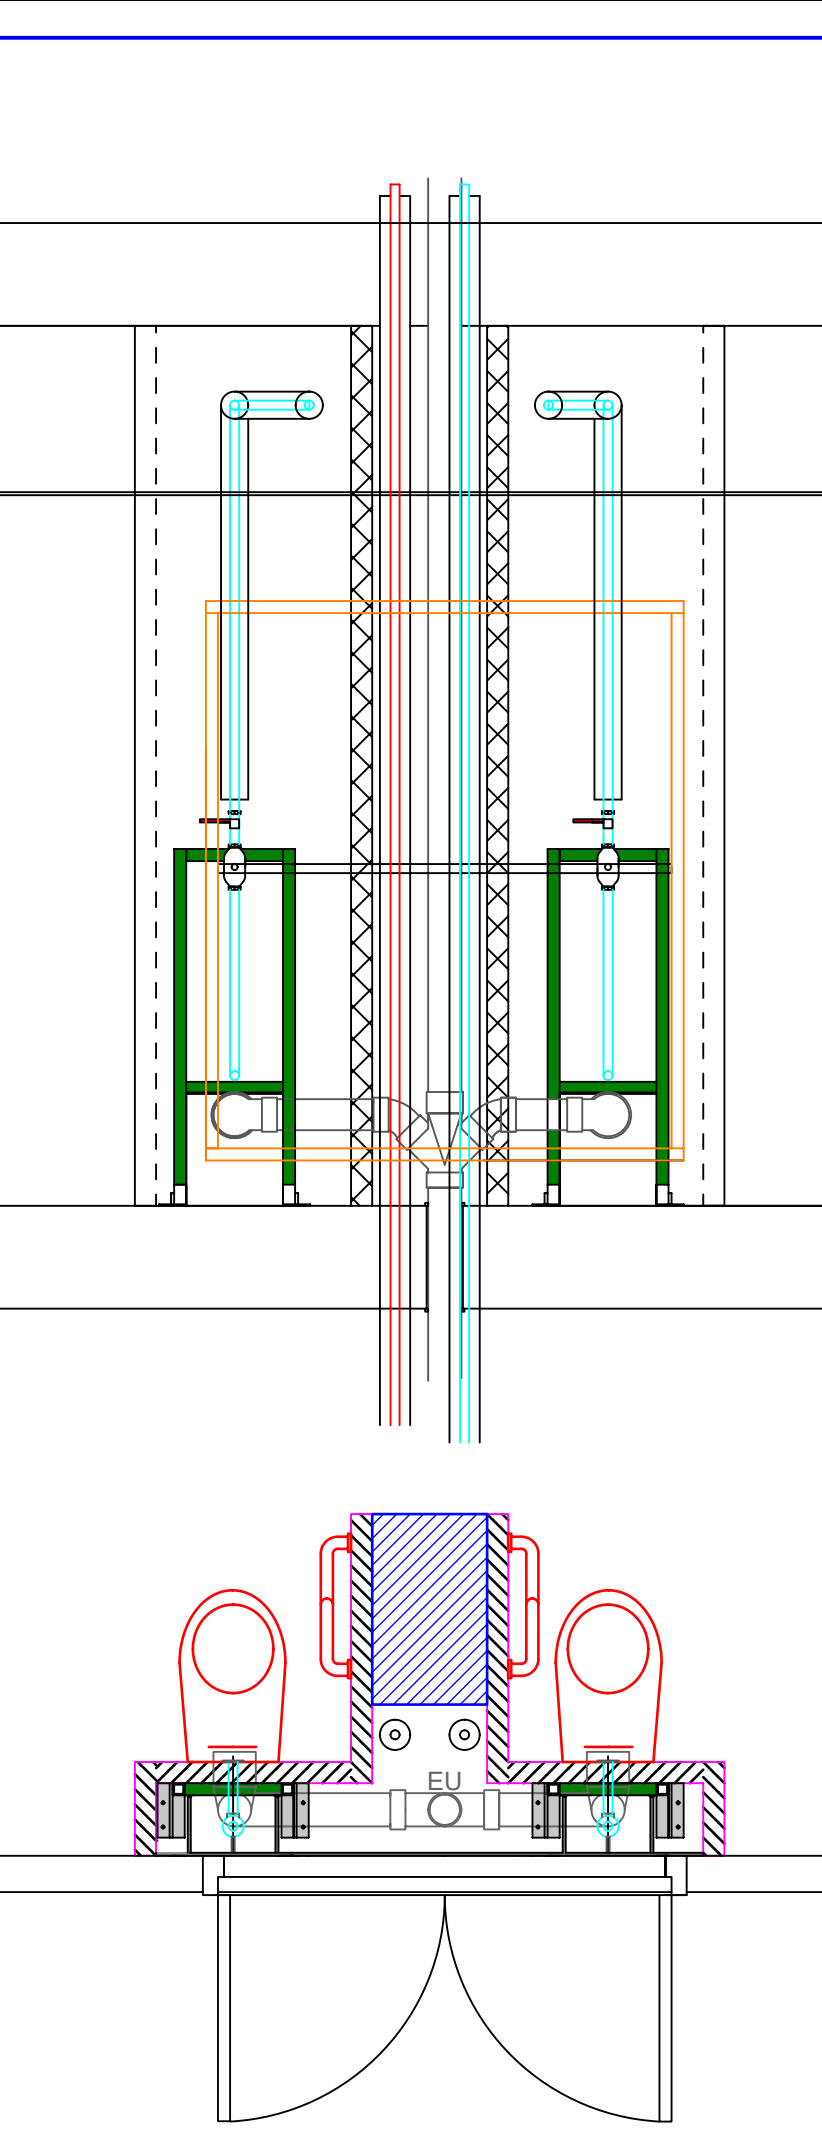

LEGENDE PLOMBERIE SANITAIRE		
N°	SYMBOLE	DESIGNATION
SA1		EAU FROIDE CALORIFUGE 32mm EN F PLAFOND
SA2		EAU CHAUDE CALORIFUGE 32mm EN F PLAFOND
SA3		BOUCLAGE CALORIFUGE 32mm EN F PLAFOND
SA4		DEPOSE APPAREL SANITAIRE ET NAPPES EP+ ECS
SA5		VANNES A BOSSAU SPHERIQUES AVEC PRESSE-TOURS
SA6		VANNES D'EQUILIBRAGES TA
SA7		SONDE
SA8		SCHEMA DE RACCORDEMENT Point en eau froide uniquement
SA9		SCHEMA DE RACCORDEMENT Point en eau froide & eau chaude
SA10		SCHEMA DE RACCORDEMENT Alimentation eau froide & eau chaude des douches
SA11		6 M. ENTRE NAPPES ET LAVE MAINS AVEC VANNE 1/4 DE TOUR
SA12		3 M. ENTRE NAPPES ET DOUCHES AVEC VANNE 1/4 DE TOUR
SA13		CLAPETTE TYPE GERBET
SA14		SANITAIRE CHAMBRE CHASSE D'EAU DELAIE: CHASSE DIRECTE - 1 DEBIT POUR LES CHAMBRES
SA15		DOUCHES PROX TYPE WATERCLOS SUR PIED

BATIMENT JEAN BERNARD
H8C

PLOMBERIE SANITAIRE

PLAN 04.25	ESQUISSE ☐	A.P.S ☐	A.P.D ☒	D.O.E ☐
N°	13	A - LE 20.11.2025	B - LE 27.02.2026	
NIVEAU :	H8C			
ECHELLE :	1/50			
DATE :	LE 18.10.2024			
DESSIN :	CHUSSEAU M6			