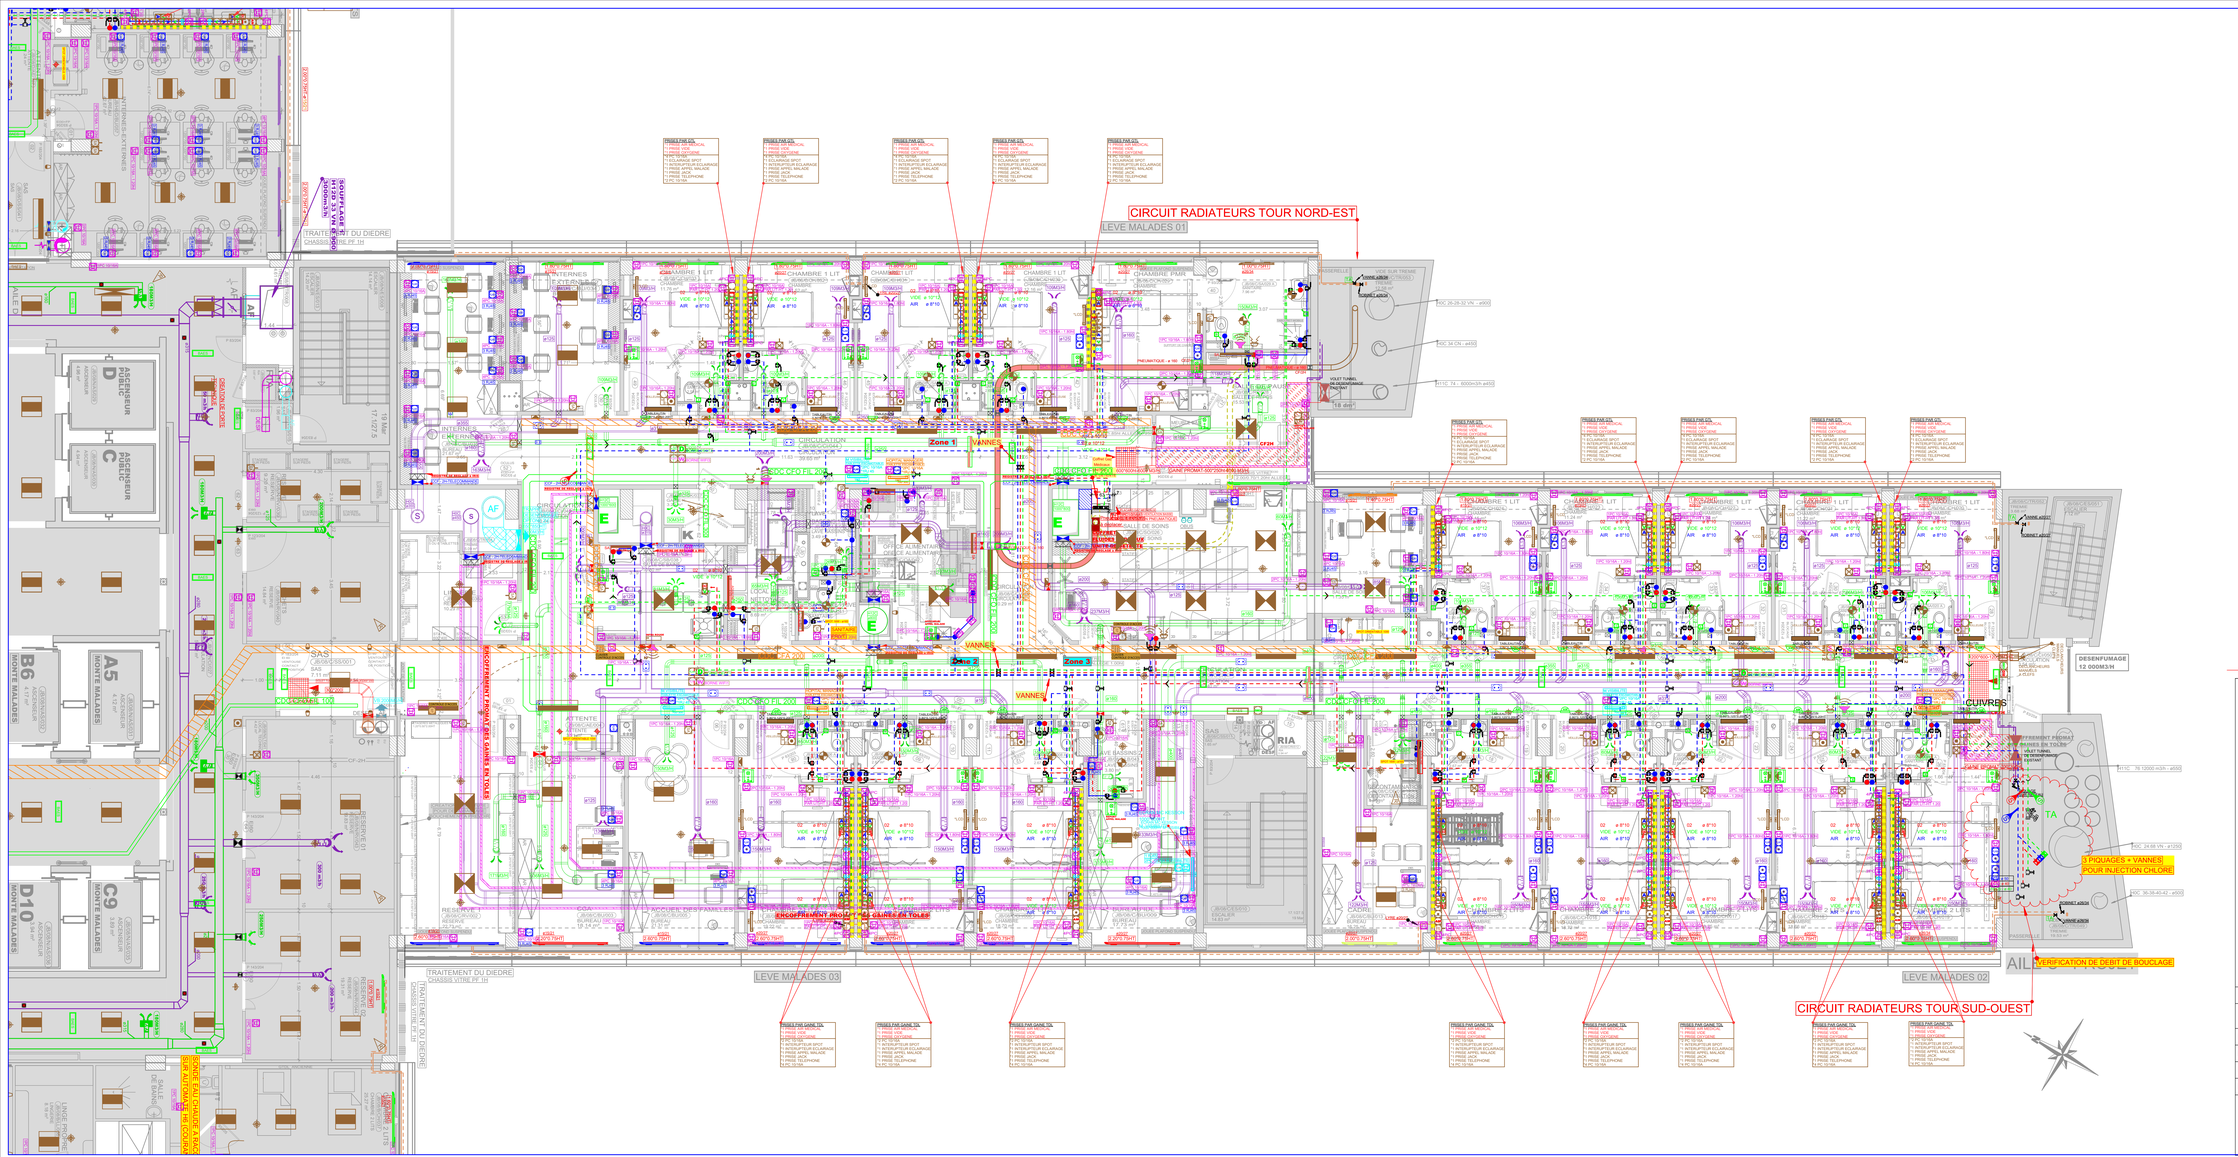

DIRECTION DES CONSTRUCTIONS ET DU PATRIMOINE
TRANSITION ECOLOGIQUE

CHU Poitiers

BATIMENT JEAN BERNARD
H8C

SYNTHESE

PLAN 04.25	ESQUISSE ☐	A.P.S ☐	A.P.D ☒	D.O.E ☐
N° 17	A - LE 21.11.2025 B - LE 27.02.2026			
NIVEAU : H8C				
ECHELLE : 1/50				
DATE : LE 18.10.2024				
DESSIN : CHUSSEAU M.				

CENTRE HOSPITALIER UNIVERSITAIRE DE POITIERS
AGORA direction - 2 rue de la Milétrie - CS 90577 - 86021 POITIERS CEDEX