






BATIMENT JEAN BERNARD

H8C

FACADES DE CHAMBRES

VUES A - B

PLAN 04.25		ESQUISSE ☐	A.P.S ☐	A.P.D ☒	D.O.E ☐
N°	18	A - LE 21.11.2025			
NIVEAU :	H8C				
ECHELLE :	1/50				
DATE :	LE 18.10.2024				
DESSIN :	CHUSSEAU M. 				

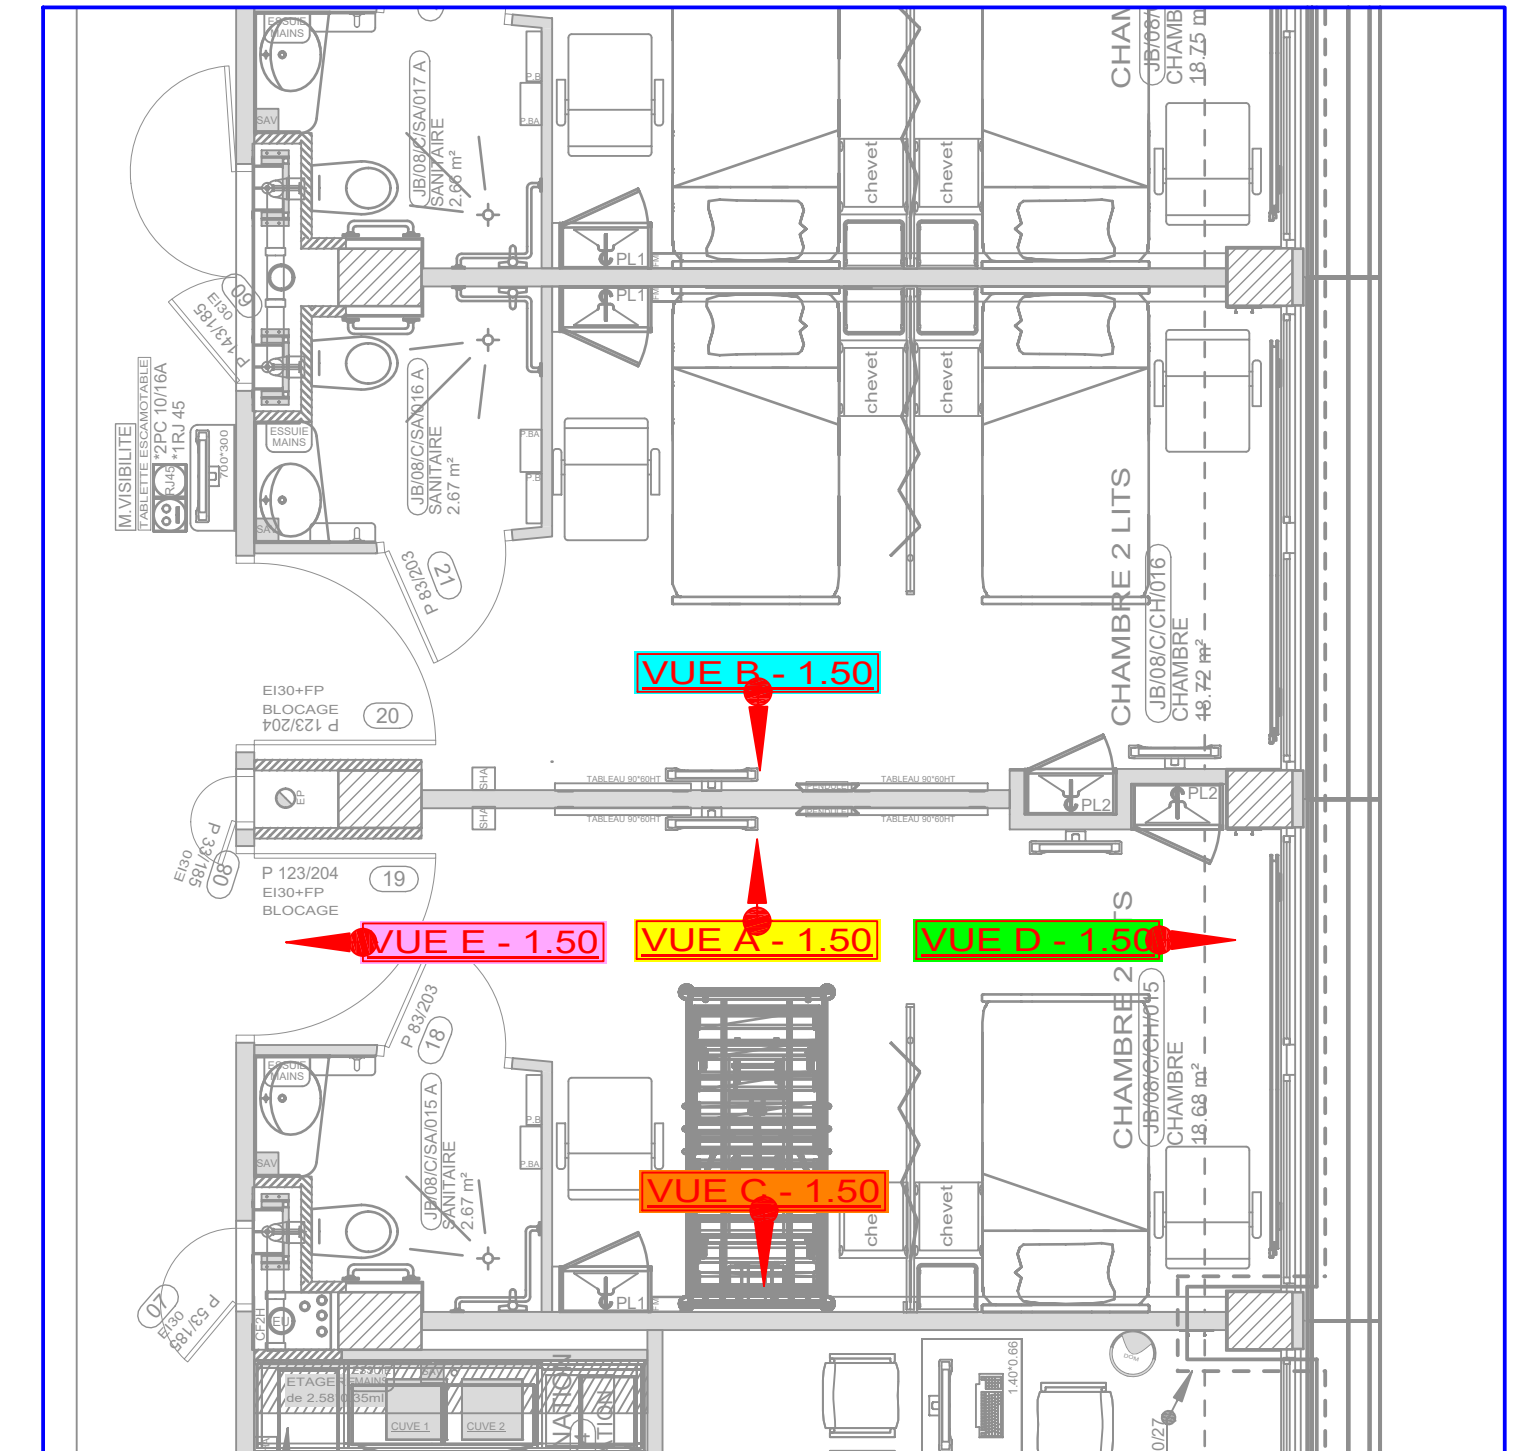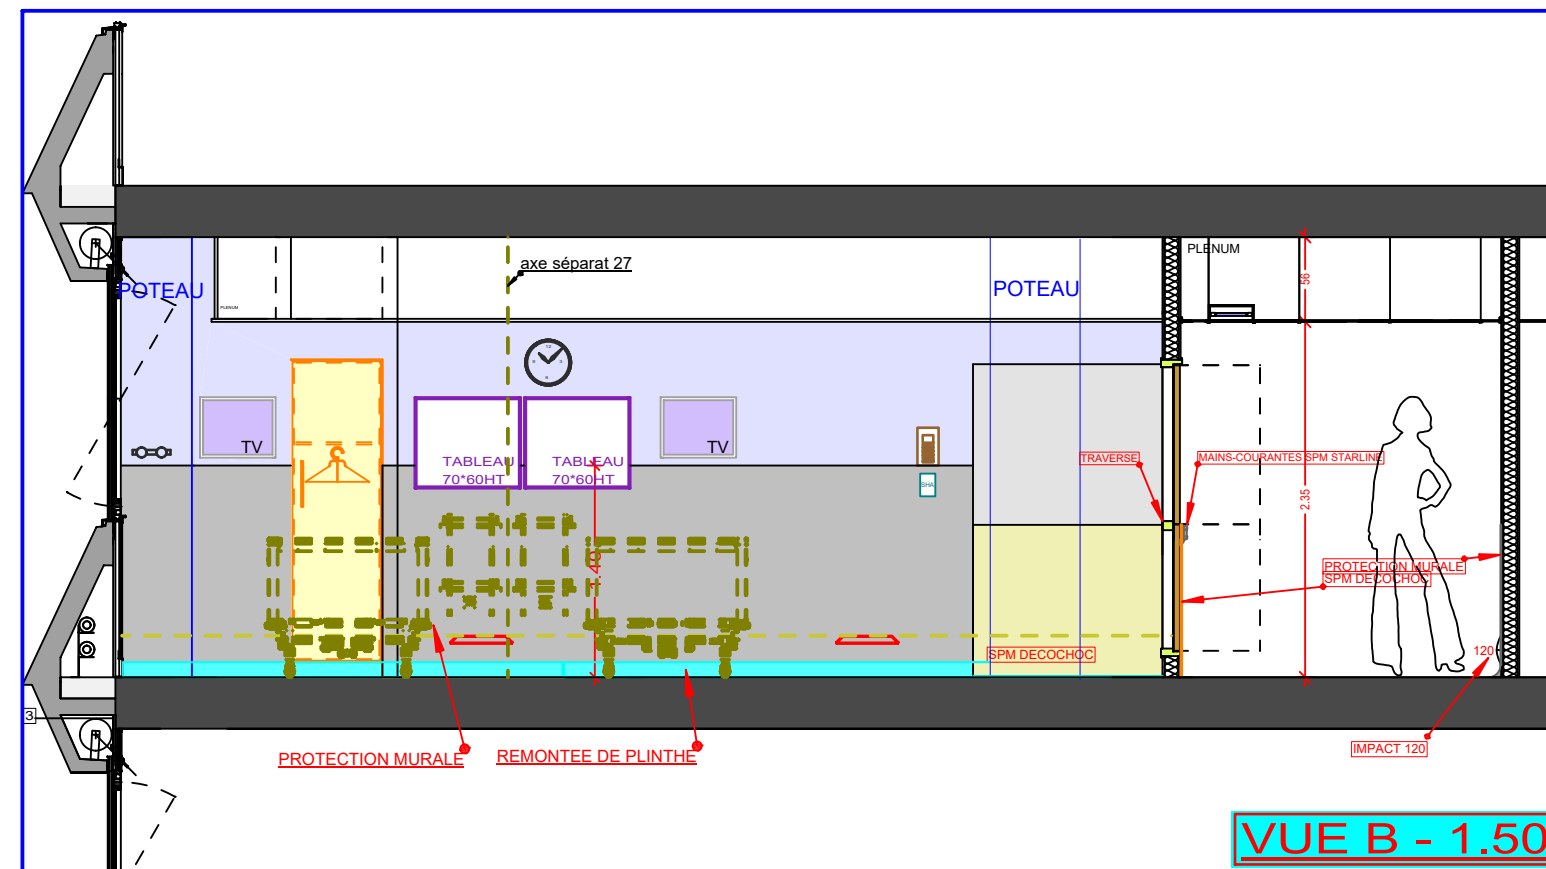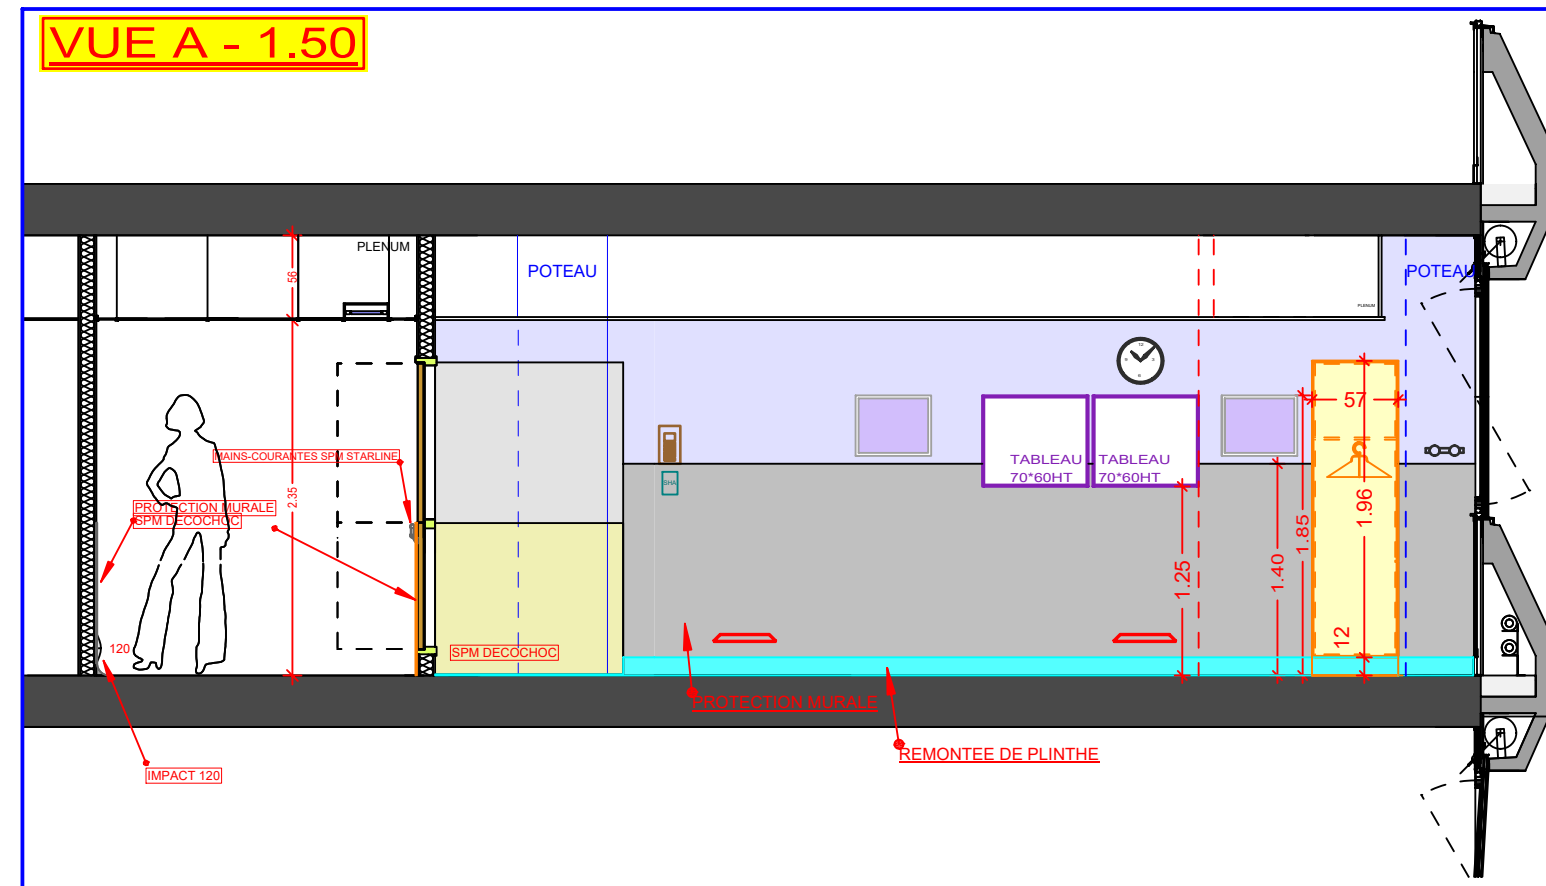

VUE EN PLAN EXTRAIT - 1.50