
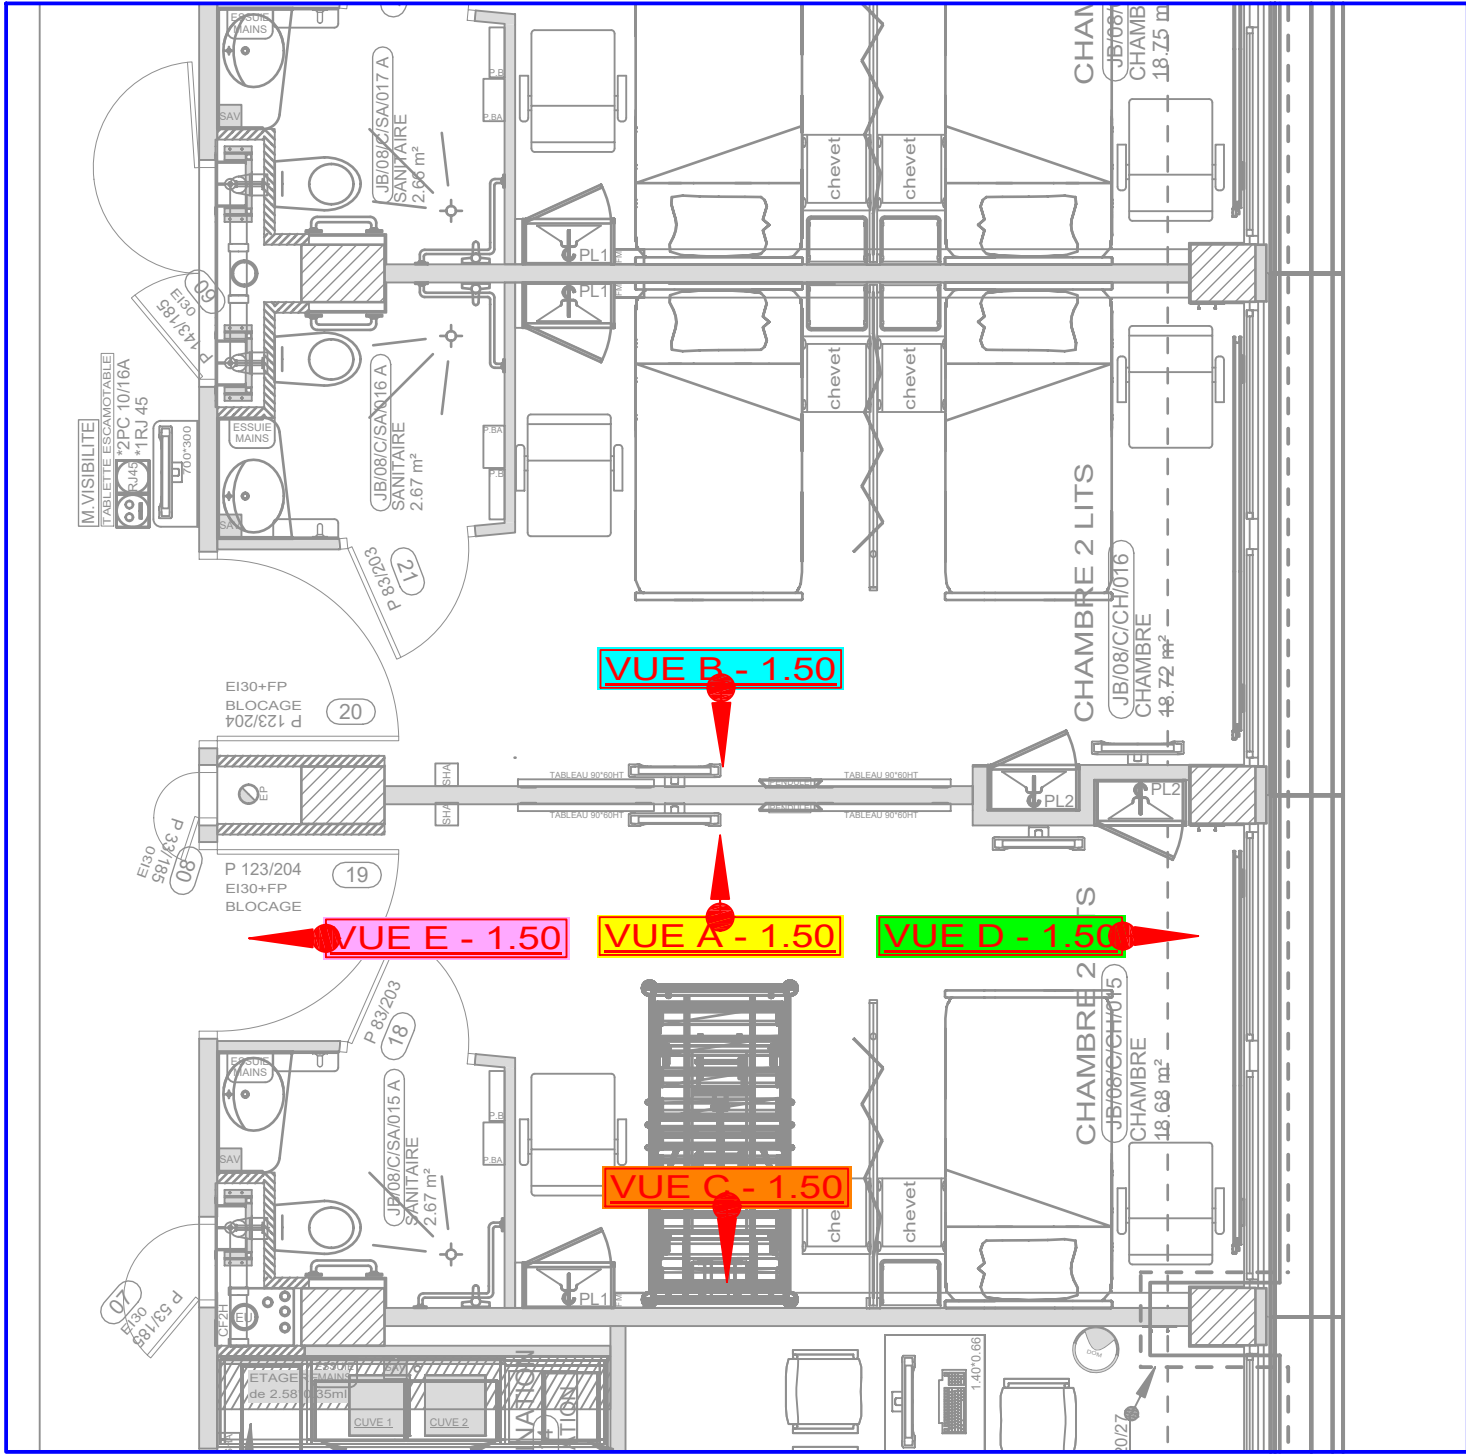
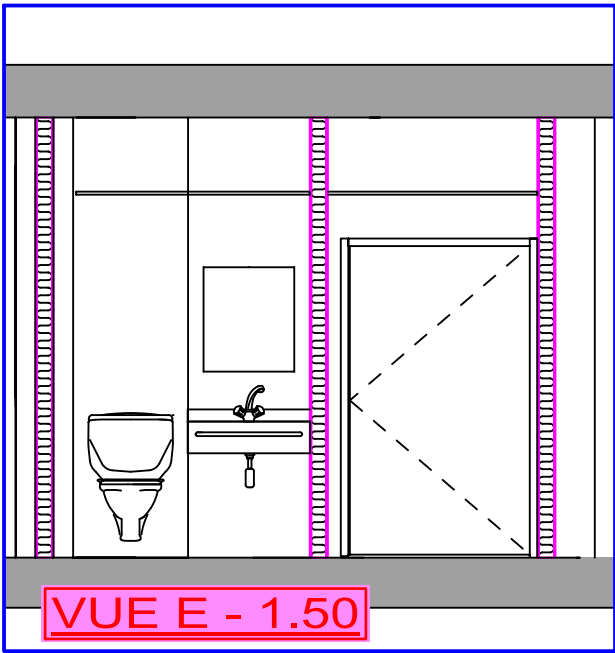
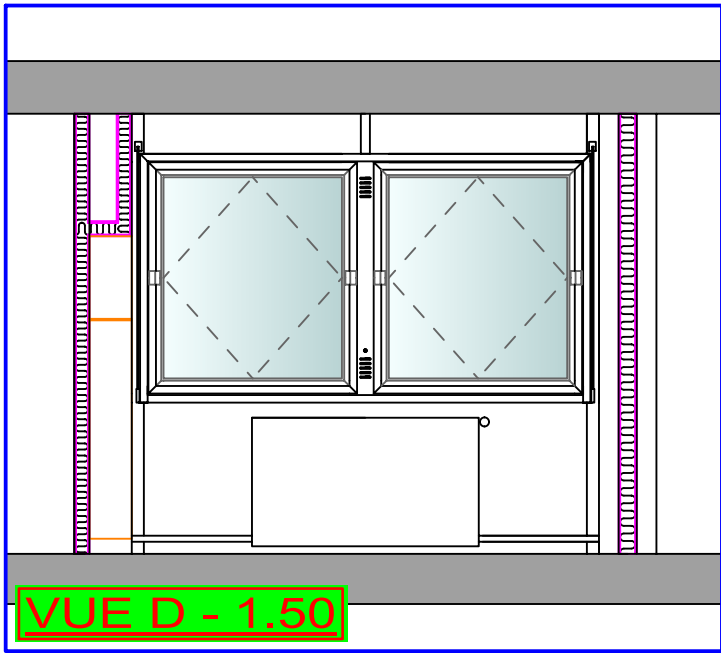


BATIMENT JEAN BERNARD
H8C

FACADES DE CHAMBRES
VUES C - D - E

PLAN 04.25	ESQUISSE ☐	A.P.S ☐	A.P.D ☒	D.O.E ☐
N° 19	A - LE 21.11.2025			
NIVEAU : H8C				
ECHELLE : 1/50				
DATE : LE 18.10.2024				
DESSIN : CHUSSEAU MEX				

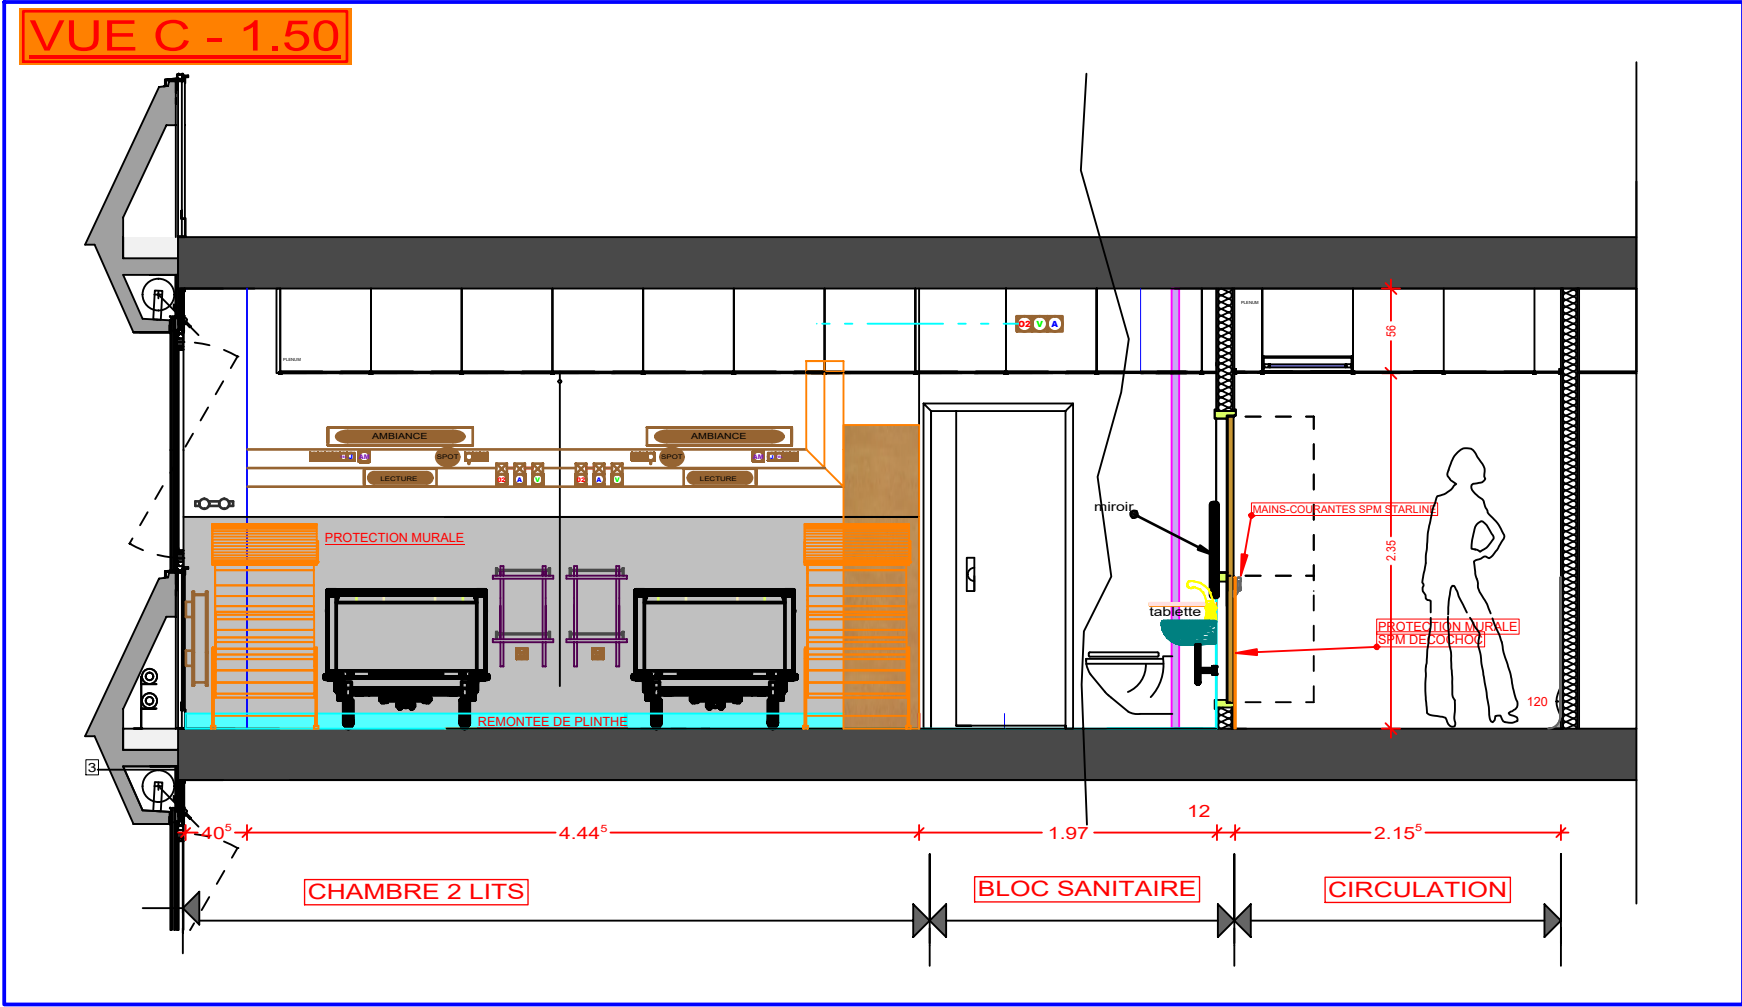

VUE EN PLAN EXTRAIT - 1.50