


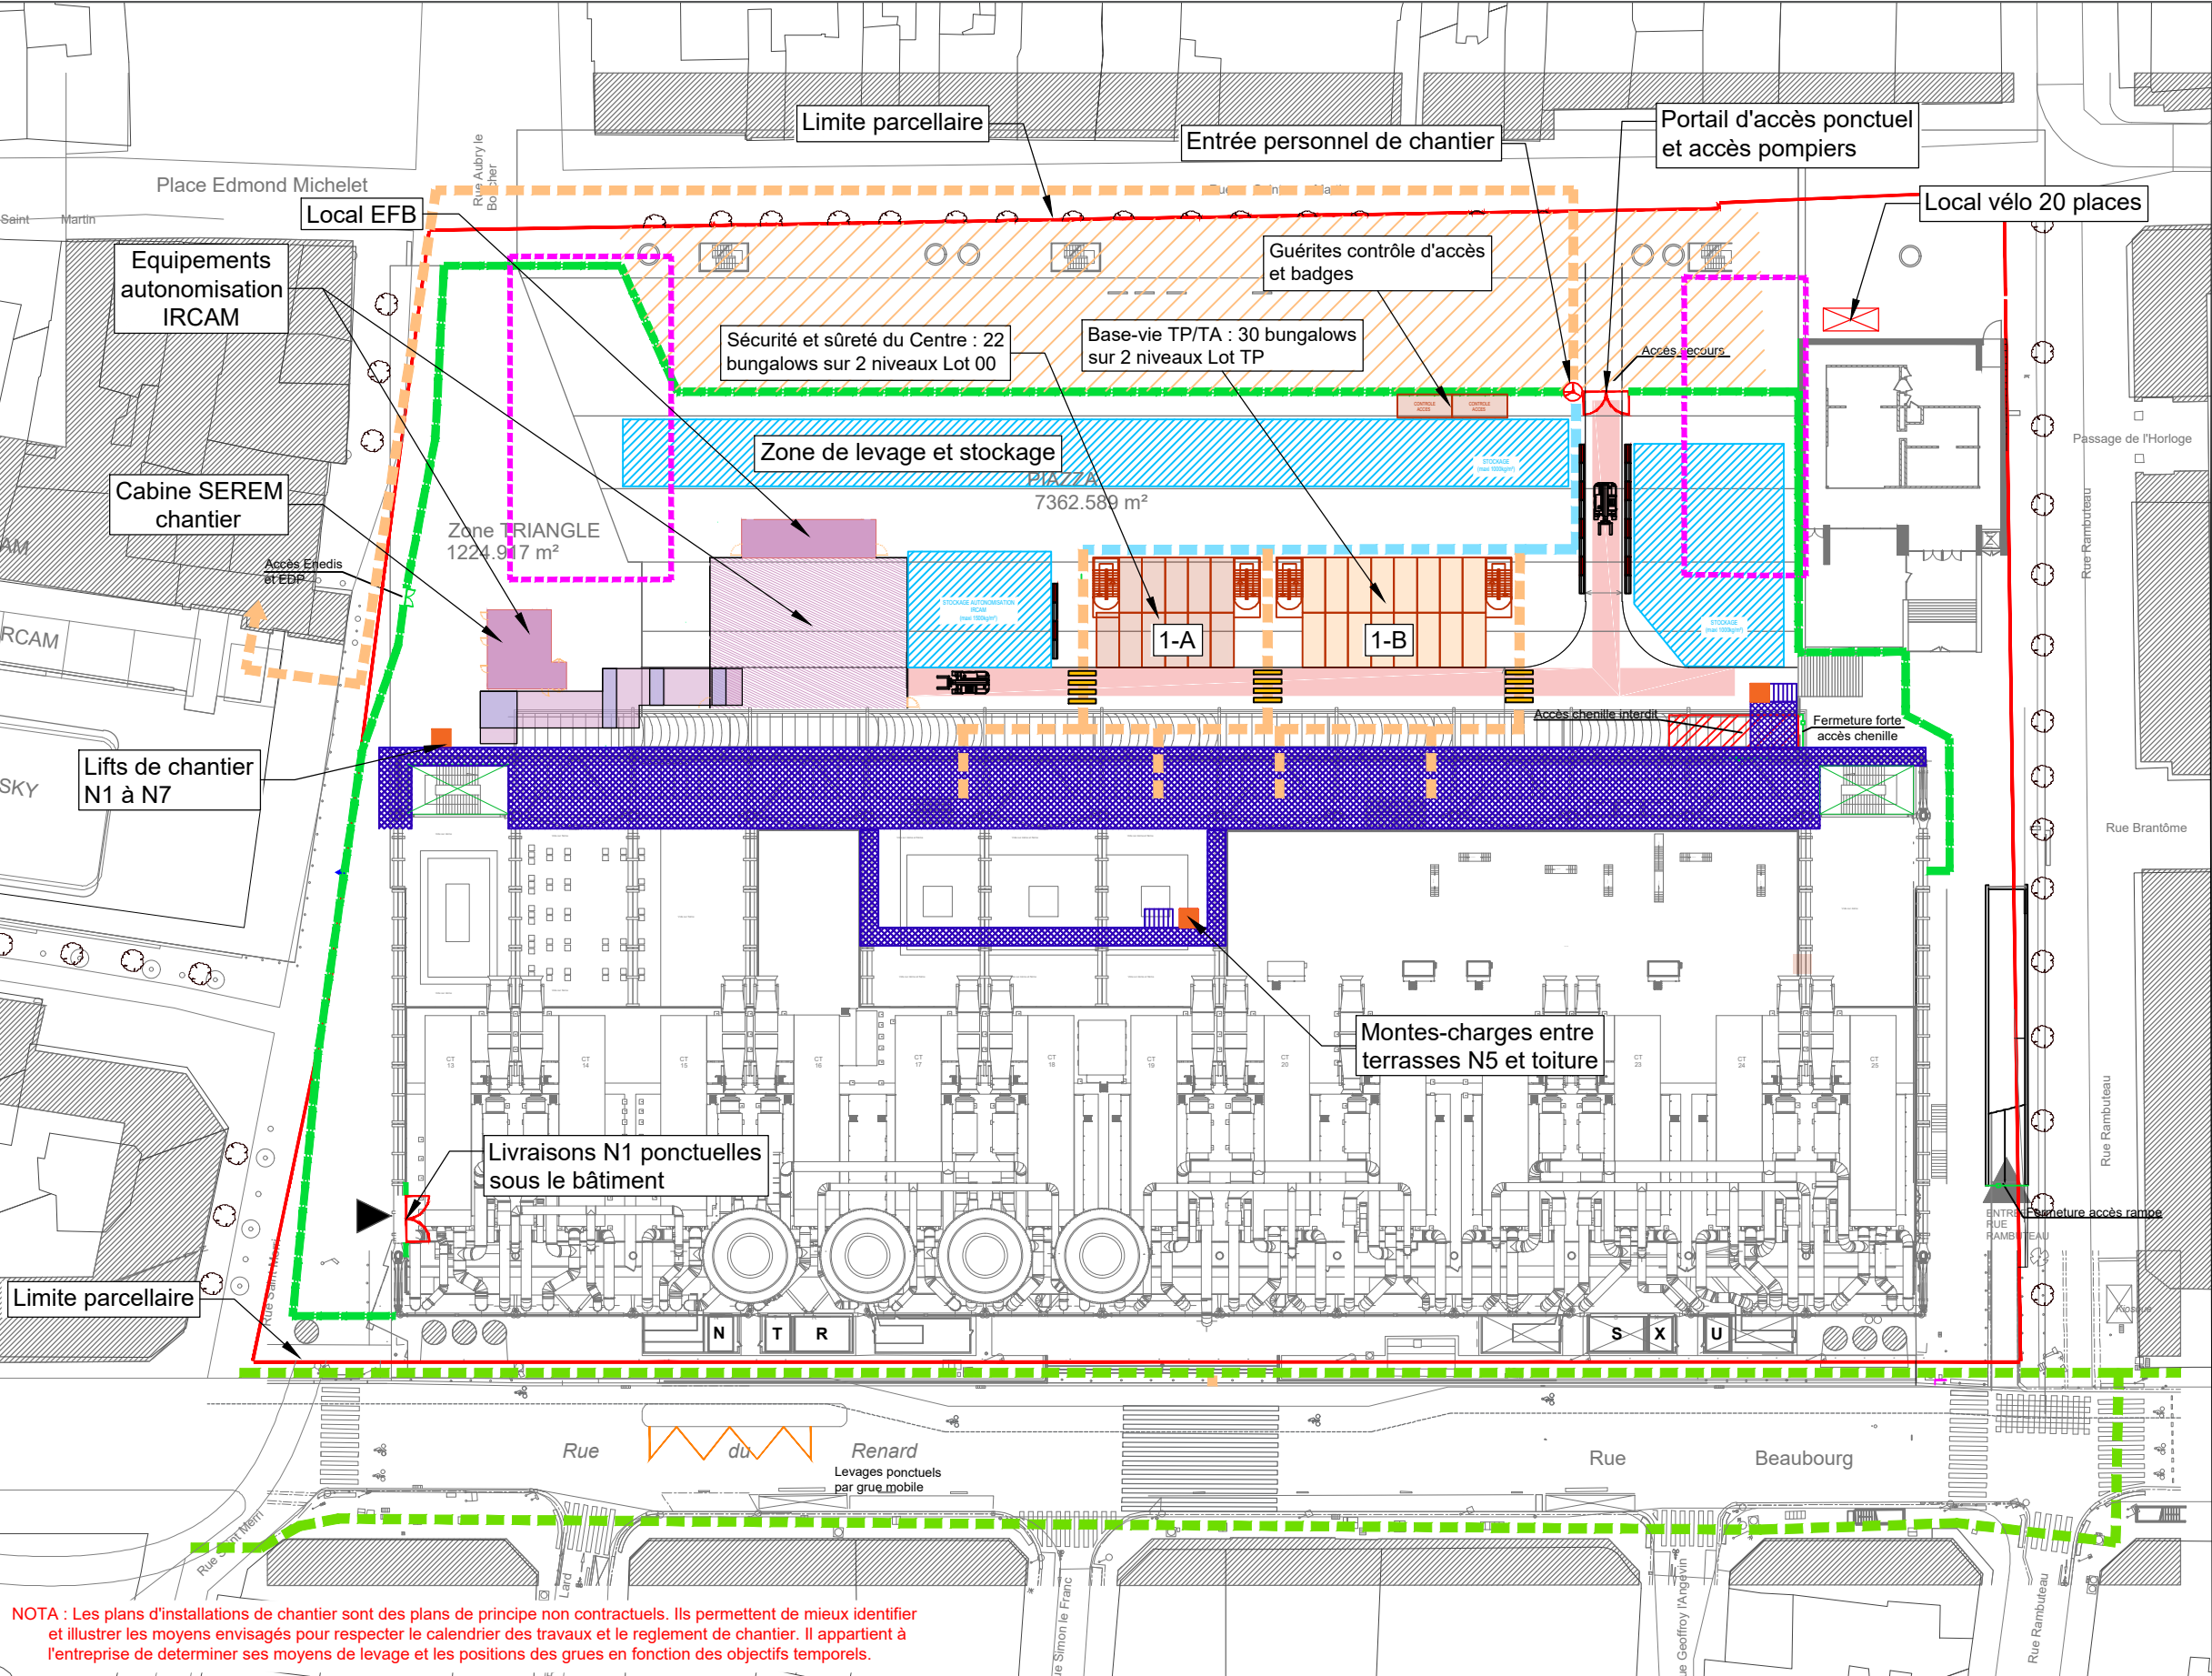


NOTA : Les plans d'installations de chantier sont des plans de principe non contractuels. Ils permettent de mieux identifier et illustrer les moyens envisagés pour respecter le calendrier des travaux et le règlement de chantier. Il appartient à l'entreprise de déterminer ses moyens de levage et les positions des grues en fonction des objectifs temporels.

NOTES

A prévoir : zone d'attente livraison déportée au niveau du Quai François Mitterrand entre Pont des arts et Rue de l'Amiral de Coligny

LEGENDE

- Voirie de chantier
- Zone de stockage
- Zone d'animation culturelle
- Echafaudages
- Base-vie agents
- Base-vie Chantier
- Limite parcellaire
- Flux
 - Flux piétons (public)
 - Flux piétons (ouvriers tenue ville)
 - Flux piétons (ouvriers tenue chantier)
 - Flux véhicules (chantier)
 - Cheminement d'appro. matériel
 - Ascenseurs et monte-charges chantier
 - Lift chantier extérieur
 - Escalier chantier
 - Futures zones de travaux
 - Zones d'intervention technique
- Fermetures chantier
 - Clôture de chantier (Lot 00)
 - GBA + clôture de chantier type VdP (Lot 00)
 - Clôture de chantier posée par PRORATA
 - GBA + clôture de chantier type VdP (Prorata)
 - Tourniquet
 - Barrière levante
 - Portail battant
 - Portail coulissant

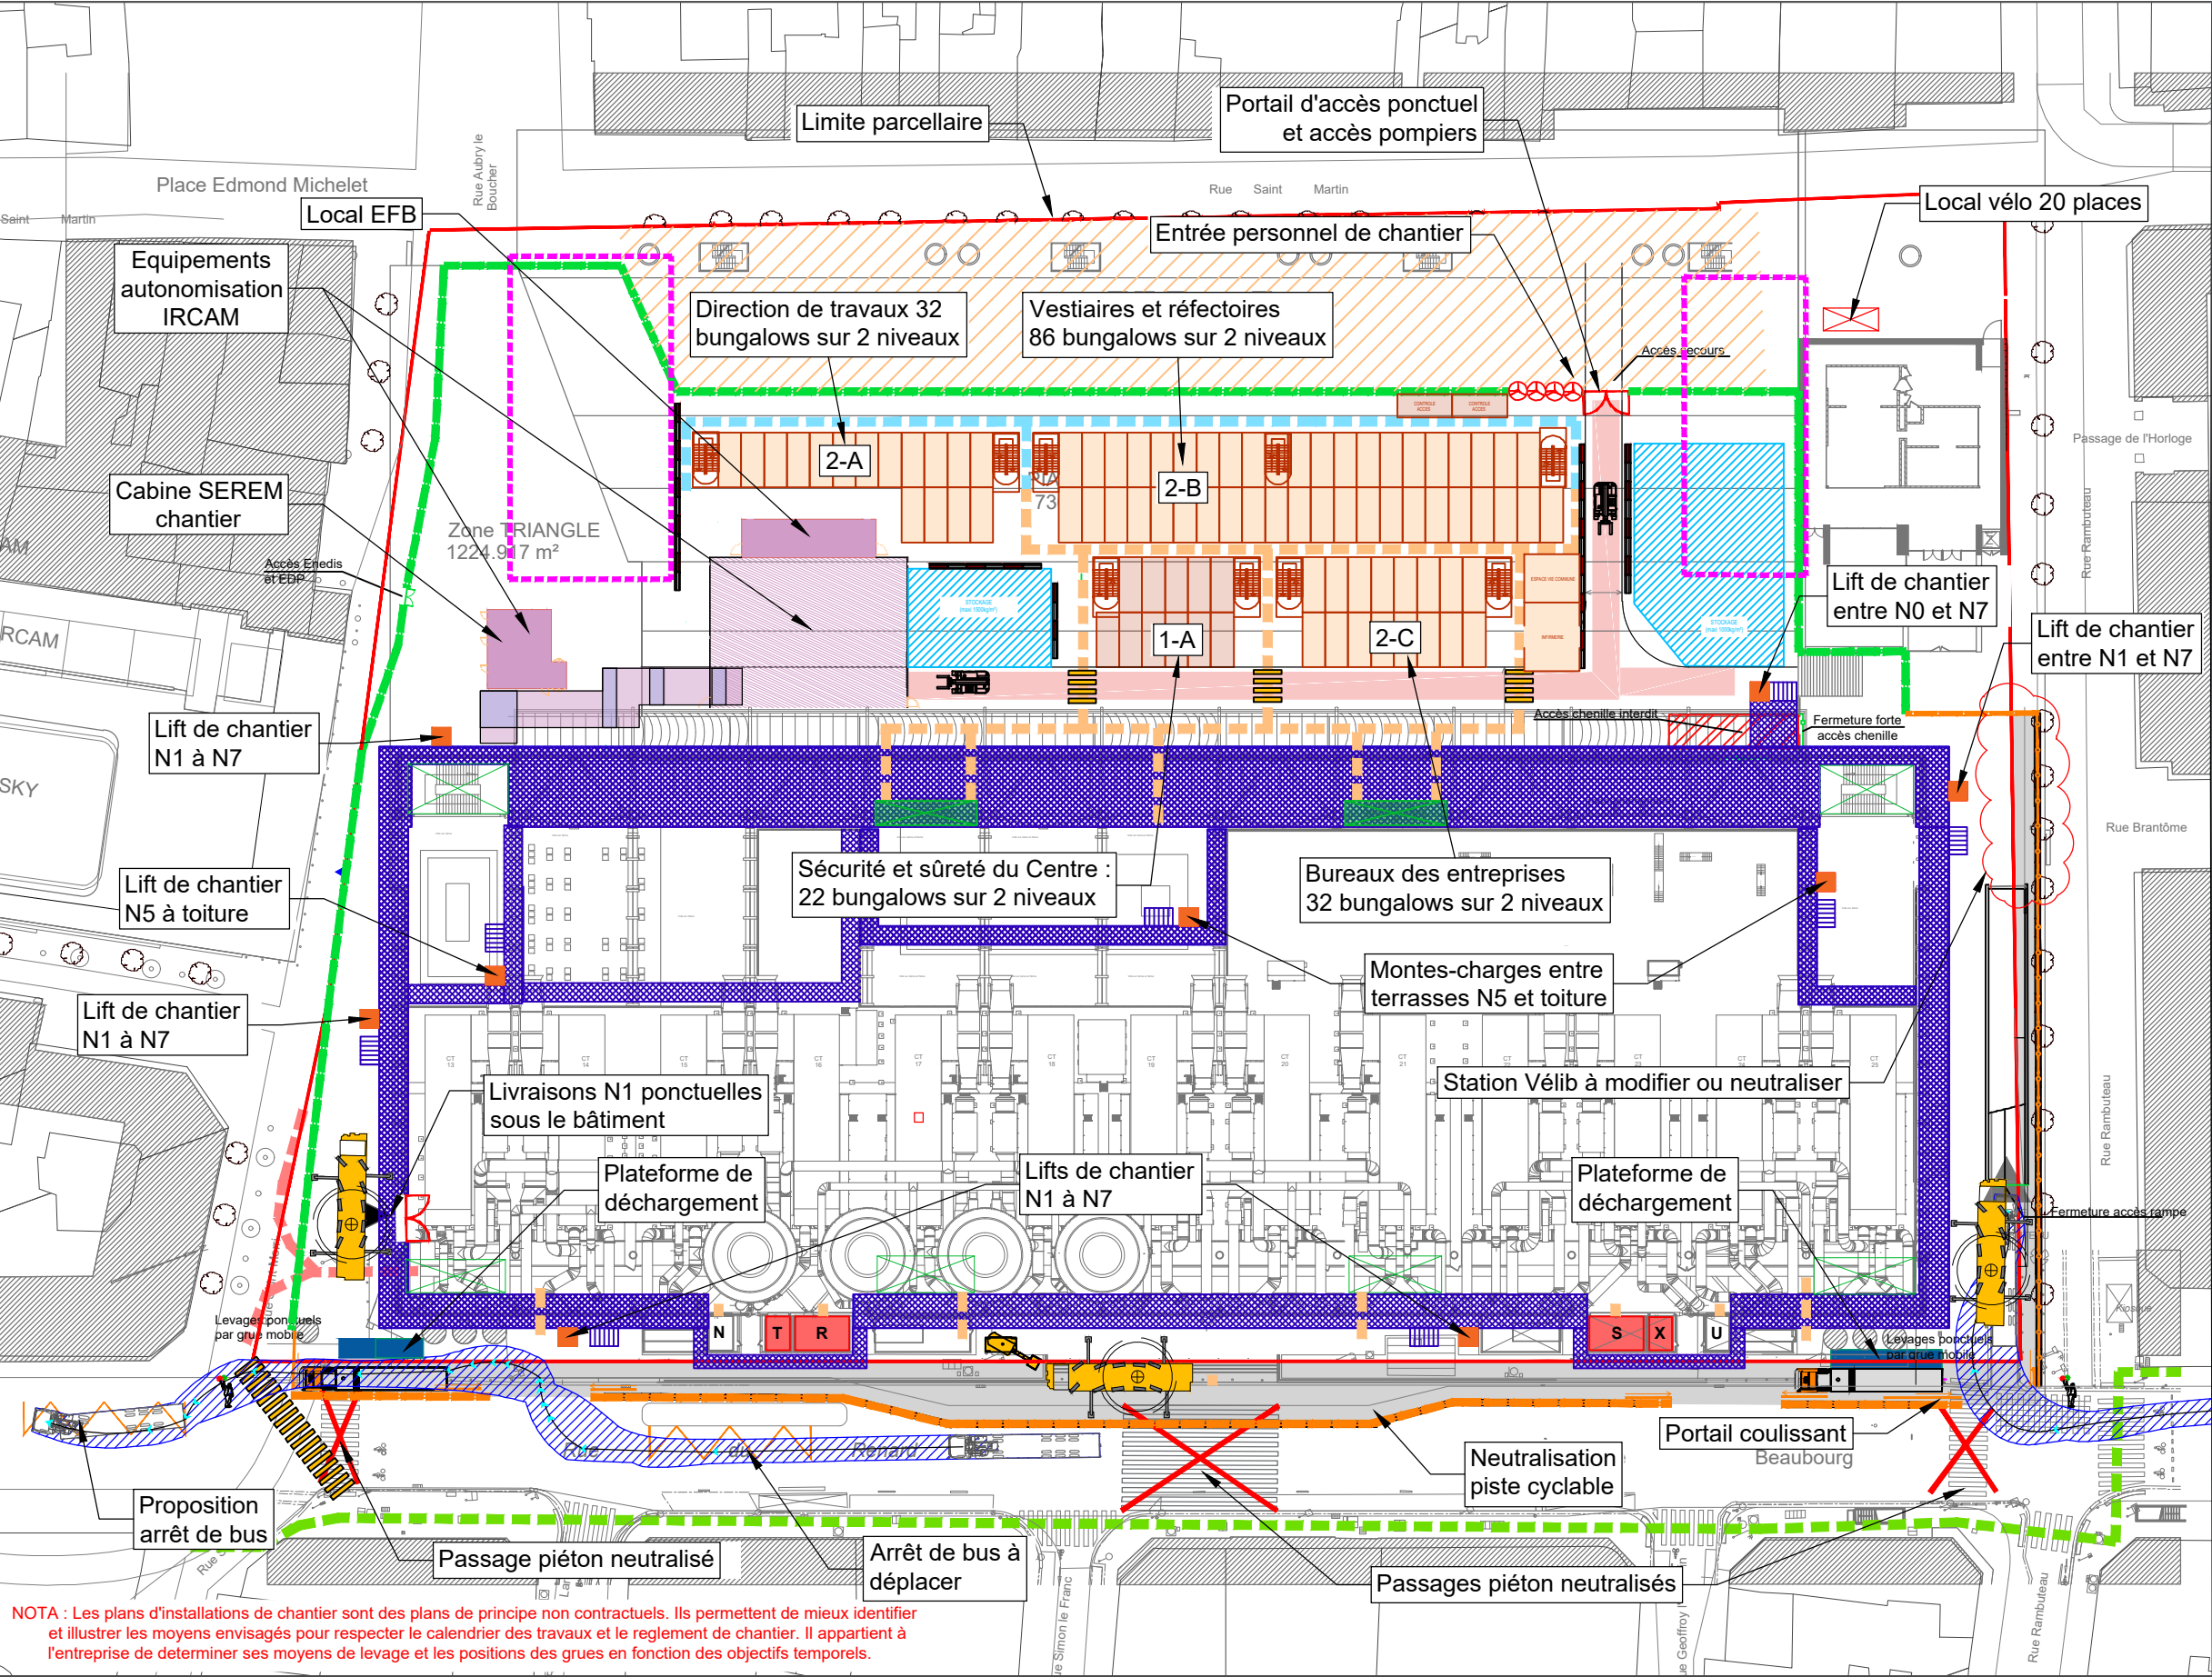

NOTA : Les plans d'installations de chantier sont des plans de principe non contractuels. Ils permettent de mieux identifier et illustrer les moyens envisagés pour respecter le calendrier des travaux et le règlement de chantier. Il appartient à l'entreprise de déterminer ses moyens de levage et les positions des grues en fonction des objectifs temporels.

NOTES

A prévoir : zone d'attente livraison déportée au niveau du Quai François Mitterrand entre Pont des arts et Rue de l'Amiral de Coligny

Linéaire de clôture hors parcellaire : 273ml

Surface hors parcellaire : 1162m²

LEGENDE

- Voirie de chantier
- Zone de stockage
- Zone d'animation culturelle
- Echafaudages
- Base-vie agents
- Base-vie Chantier
- Limite parcellaire
- Flux
 - Flux piétons (public)
 - Flux piétons (ouvriers tenue ville)
 - Flux piétons (ouvriers tenue chantier)
 - Flux véhicules (chantier)
- Cheminement d'appro. matériel
- Ascenseurs et monte-charges chantier
- Lift chantier extérieur
- Escalier chantier
- Futures zones de travaux
- Zones d'intervention technique
- Fermetures chantier
 - Clôture de chantier (Lot 00)
 - GBA + clôture de chantier type VdP (Lot 00)
 - Clôture de chantier posée par PRORATA
 - GBA + clôture de chantier type VdP (Prorata)
 - Tourniquet
 - Barrière levante
 - Portail battant
 - Portail coulissant

Phase	Type	Echelle	Référence du document	Indice	Date	Folio
PRO	PIC	1/750e (A3)	011-57484-PIC-002	A	15.09.2025	2/2