

MOREAU KUSUNOKI
Architecte Mandataire VC
05 Rue de Nemours, 75011, Paris
T : 01 84 16 48 10

FRIDA ESCOBEDO INC.
Designer Associé VC
05 214 Sullivan Street, #2D New York, NY 10012
T : +1 (212) 389 0008

AIA LIFE DESIGNERS
Architecte VT
23 Rue de Cronstadt, 75015, Paris
T : 01 53 68 93 00

AIA INGÉNIERIE
Mandataire VT – BET TCE VC
23 Rue de Cronstadt, 75015, Paris
T : 01 53 68 93 00

PEUTZ & ASSOCIÉS
Acousticien VC + VT
10 Bis Rue des Messageries, 75010, Paris
T : 01 45 23 05 00

COSIL
Eclairagiste VC + VT
11 rue Pertuizot, 92340, Bourg la Reine
T : 01 43 14 26 04

ARCHITECTURE & TECHNIQUE
Scénographe VC
9, avenue de Taillebourg, 75011, Paris
T : 01 43 73 80 79

LOCOMOTION
Signalétique VT
36 Rue de Chabrol, 75010, Paris
T : 01 42 71 43 80

VPEAS
Economie de la Construction VC
28, rue des Allamandiers, 33800, Bordeaux
T : 05 57 71 52 27

R-USE
Réemploi VC
07 Rue Thorel, 75002, Paris
T : 06 71 63 67 61

VRAIMENT VRAIMENT
Maitrise d'Usage VC
39, Rue de la Gare de Reuilly, 75012, Paris
T : 06 29 87 40 61

CASSO & ASSOCIÉS
Préventionniste Incendie VC
18 Avenue Léon Gaumont, 75020, Paris
T : 01 42 27 17 59

NAMIXIS
Préventionniste Incendie et CSII VT
8/16 Rue Paul Vaillant Couturier, 92240, Malakoff
T : 06 72 63 66 98

ACCEO
Appareils Elévateurs VC + VT
Chemin de Font Sereine,13420, Gémenos
T : 07 63 95 24 80

AD ING
Amiante & Plomb VT
103 A, Avenue Henri Fréville, 35200, Rennes
T : 02 99 53 64 75

GESCEM
Exploitation Maintenance VT
Natura 1 1200 avenue Docteur Maurice Donat
06250, Mougins
T : 04 92 96 94 94



CENTRE NATIONAL D'ART ET DE CULTURE GEORGES POMPIDOU
Place Georges Pompidou,
75004, Paris

MAITRISE D'OUVRAGE	
Maitrise d'Ouvrage	Centre National d'Art et de Culture (CNAC) Place Georges Pompidou, 75004, Paris
Maitrise d'Ouvrage Déléguée	OPPIC 30 rue du Château des Rentiers, 75013, Paris


Cahier de plans


Echafaudage

A	11.09.2025	Rendu DCE
---	------------	-----------

INDICE	DATE	DESCRIPTION
--------	------	-------------

Phase	Volet	Code Projet	Numérotation	Corps d'Etat	Émetteur	Zone	Niveau	Indice
DCE	G	TVA	02011	ECH	AII	X	XX	A
Echelle		Format	Numéro				Date	
-	A3	02011					11.09.2025	

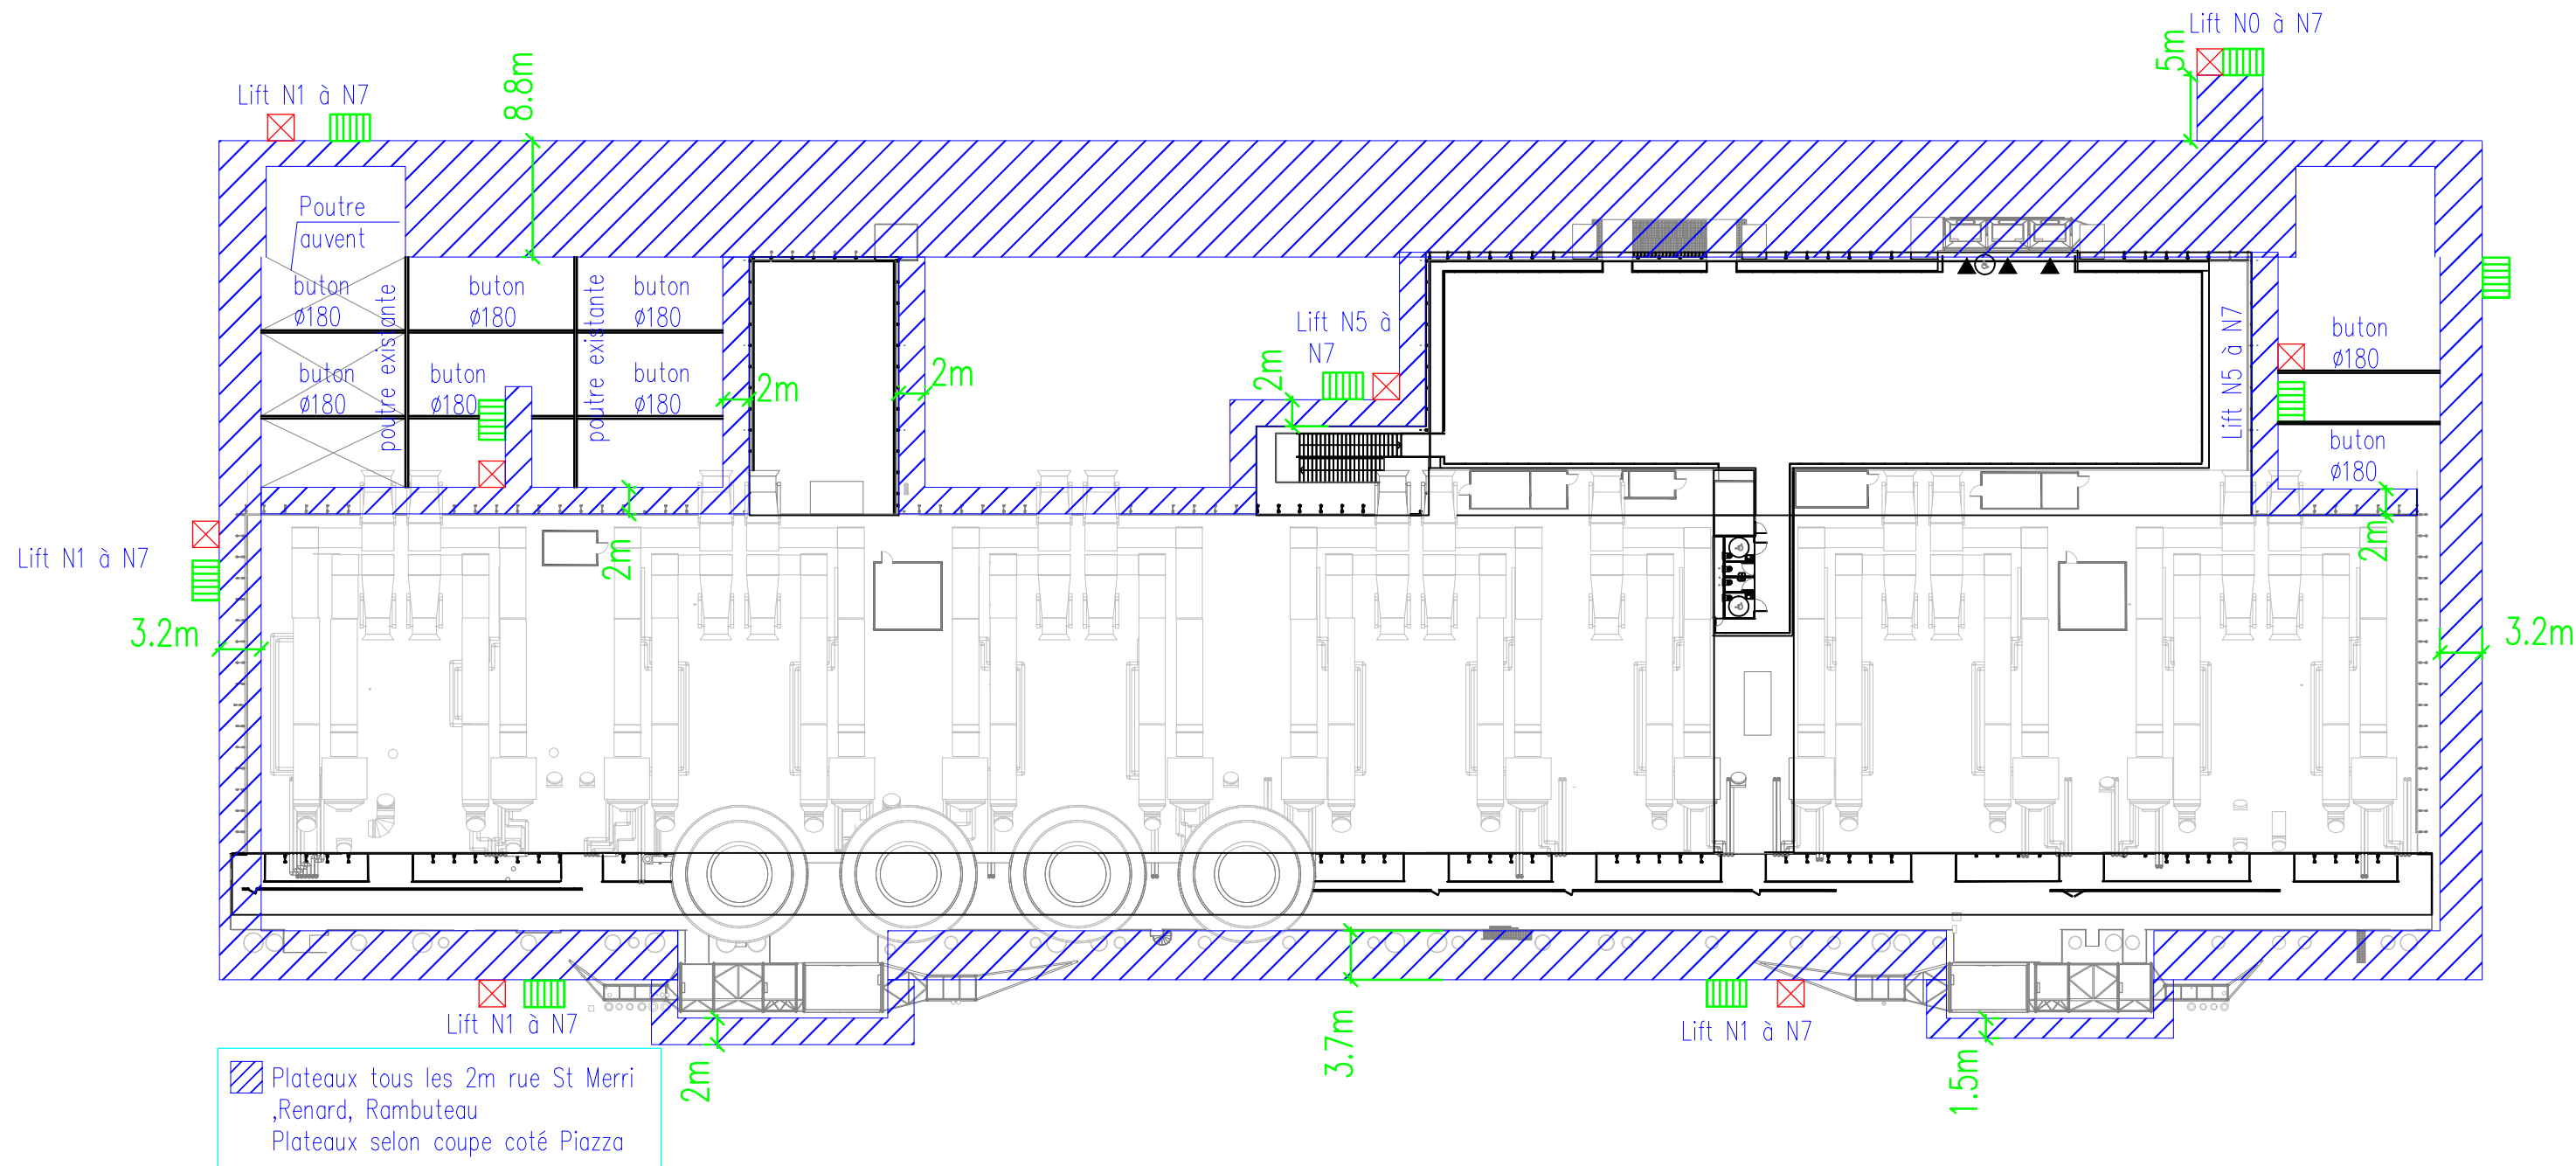


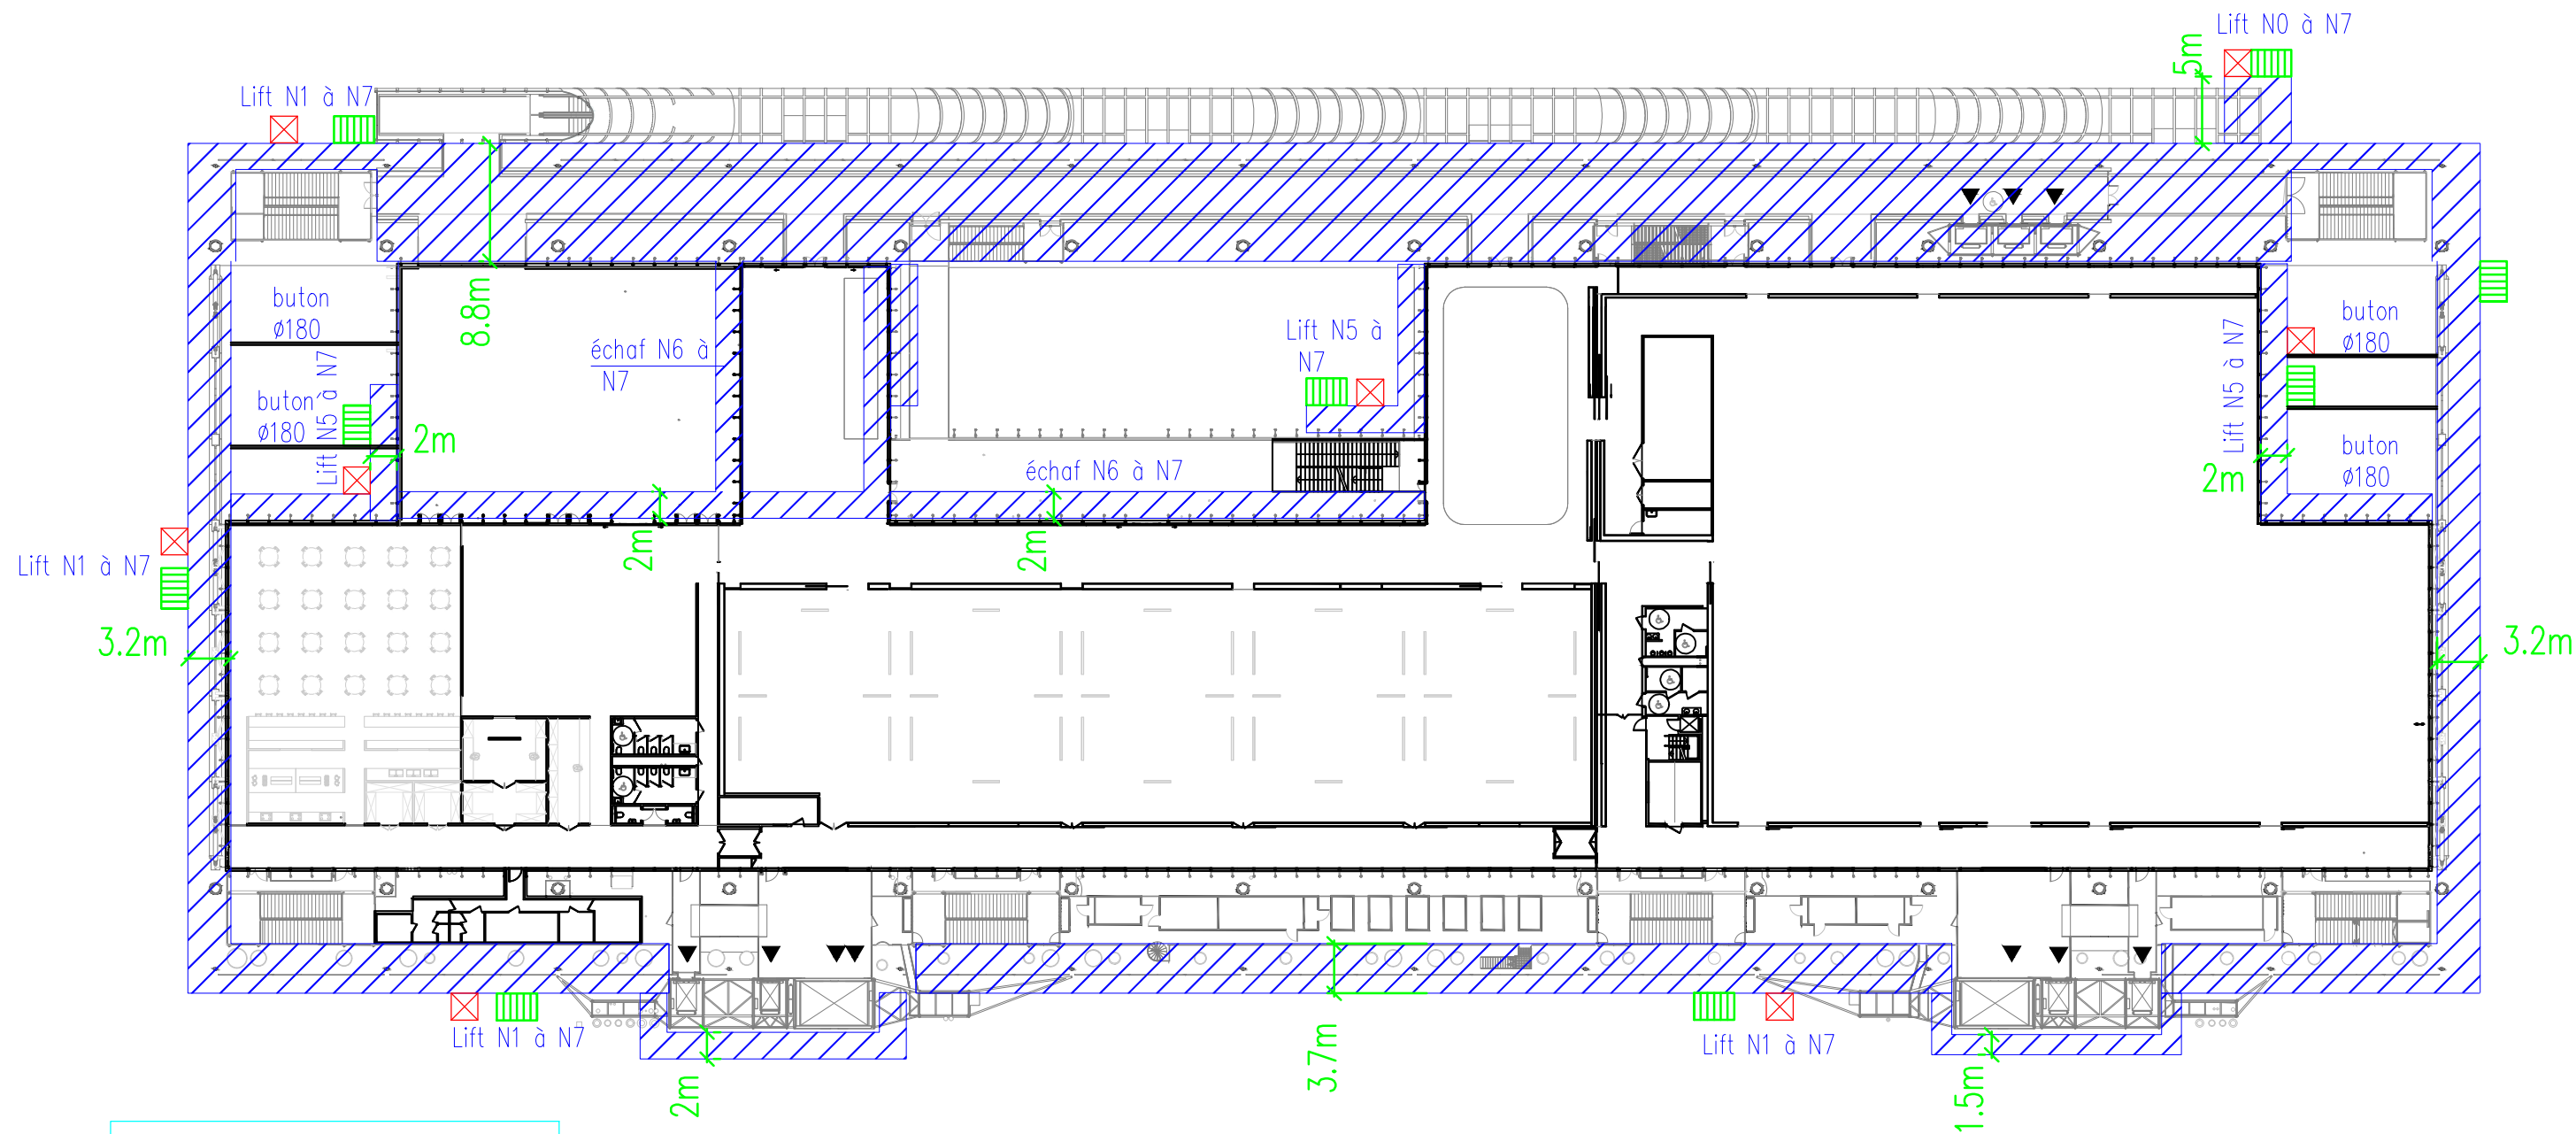

Plateaux tous les 2m rue St Merri
,Renard, Rambuteau
Plateaux selon coupe coté Piazza

Escalier "Confort" (3mx2m)


Lift 2x2m

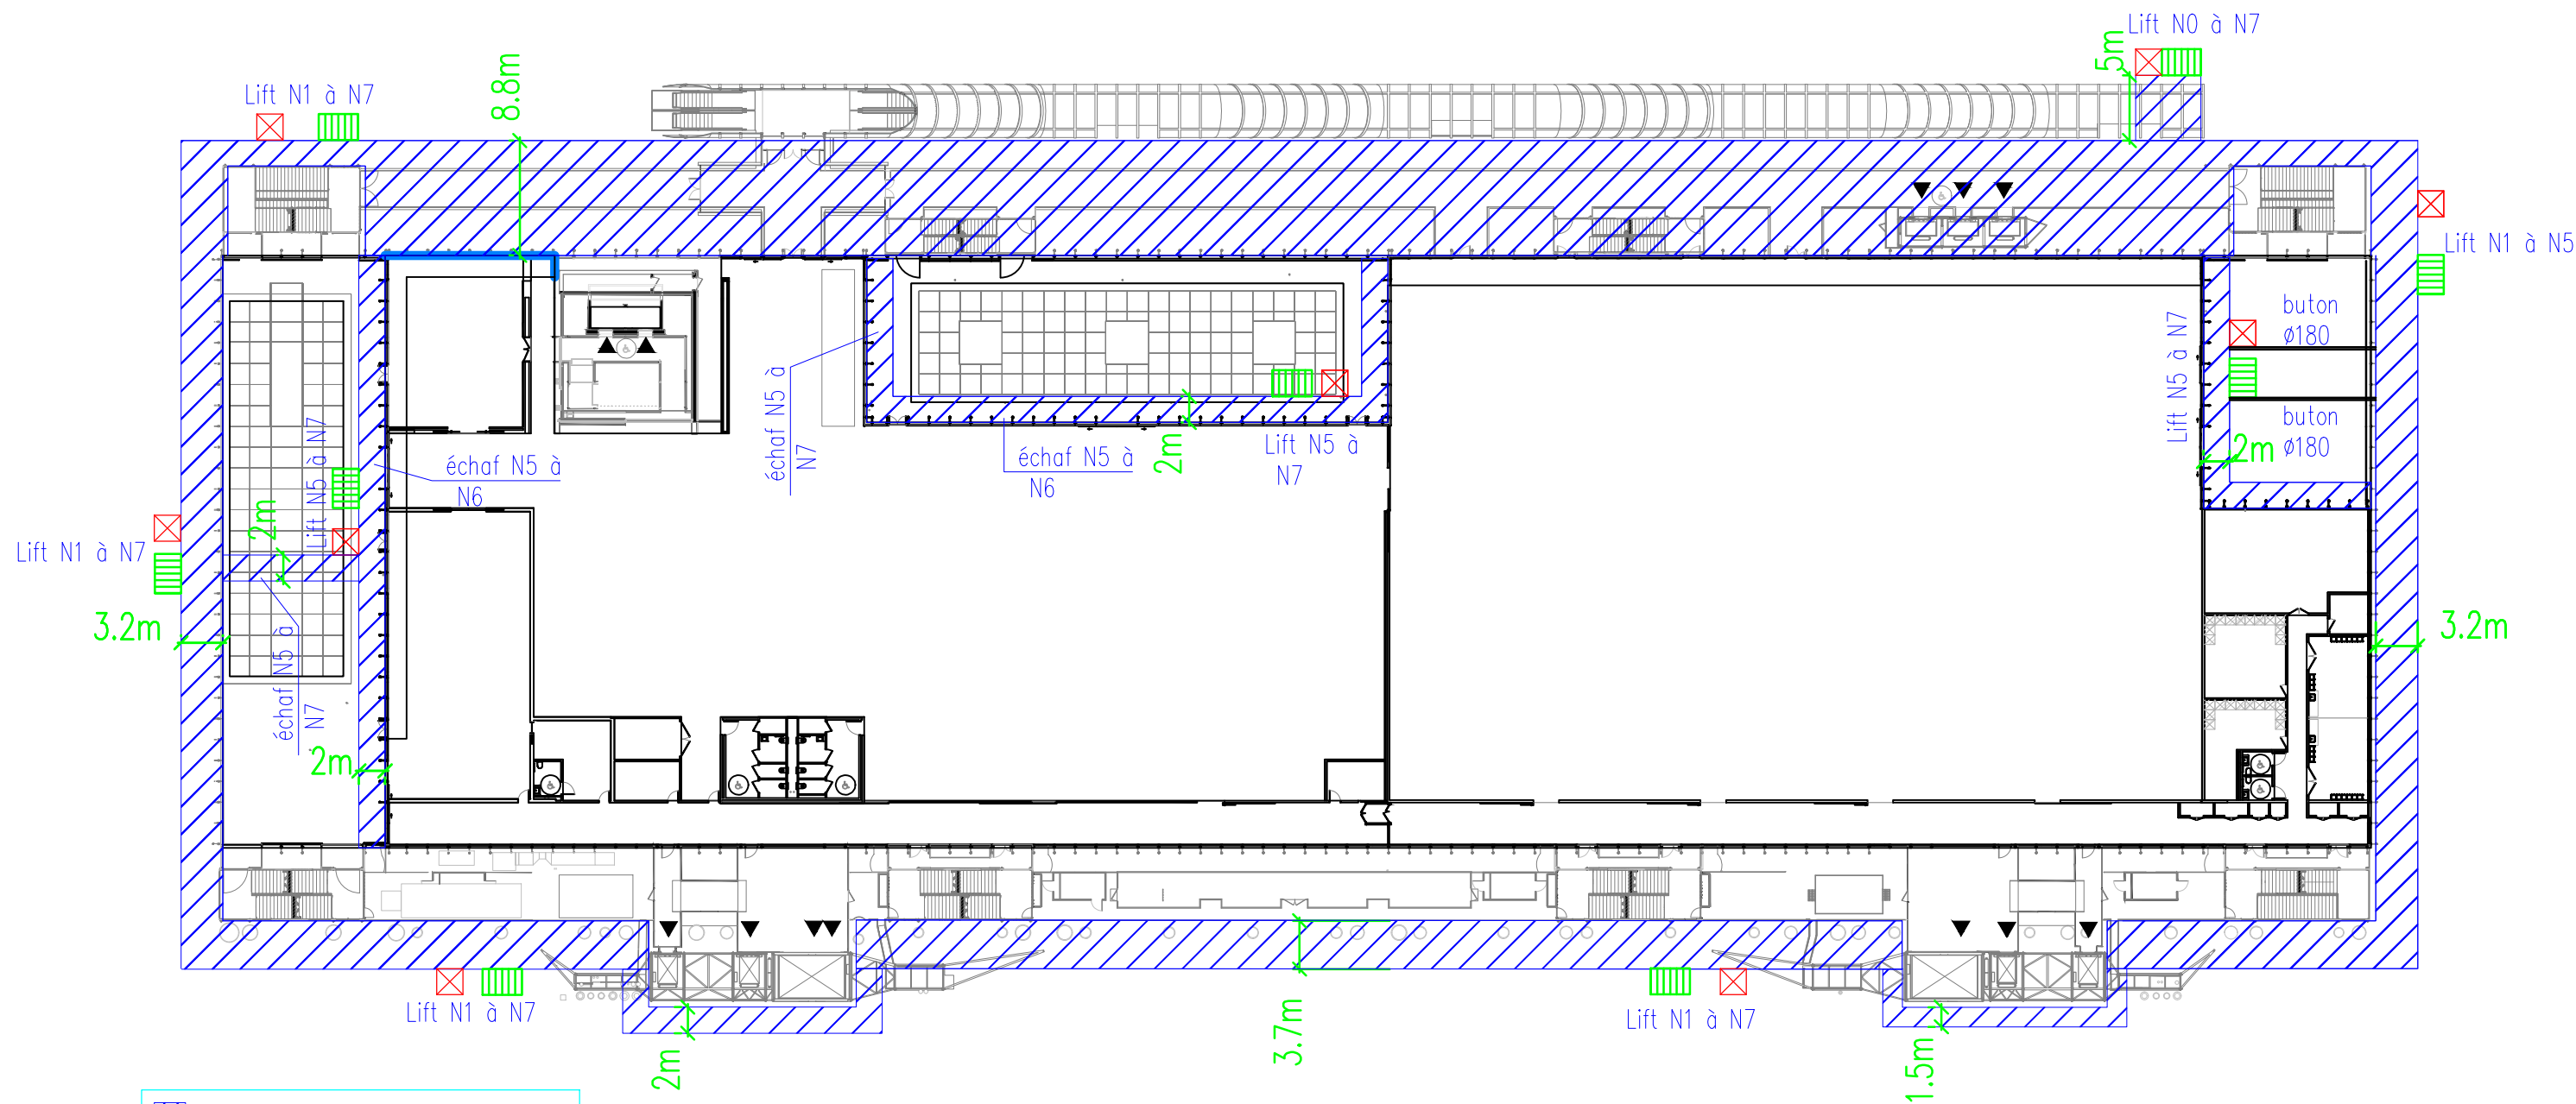

Plateaux tous les 2m rue St Merri
,Renard, Rambuteau
Plateaux selon coupe coté Piazza

Escalier "Confort" (3mx2m)


Lift 2x2m

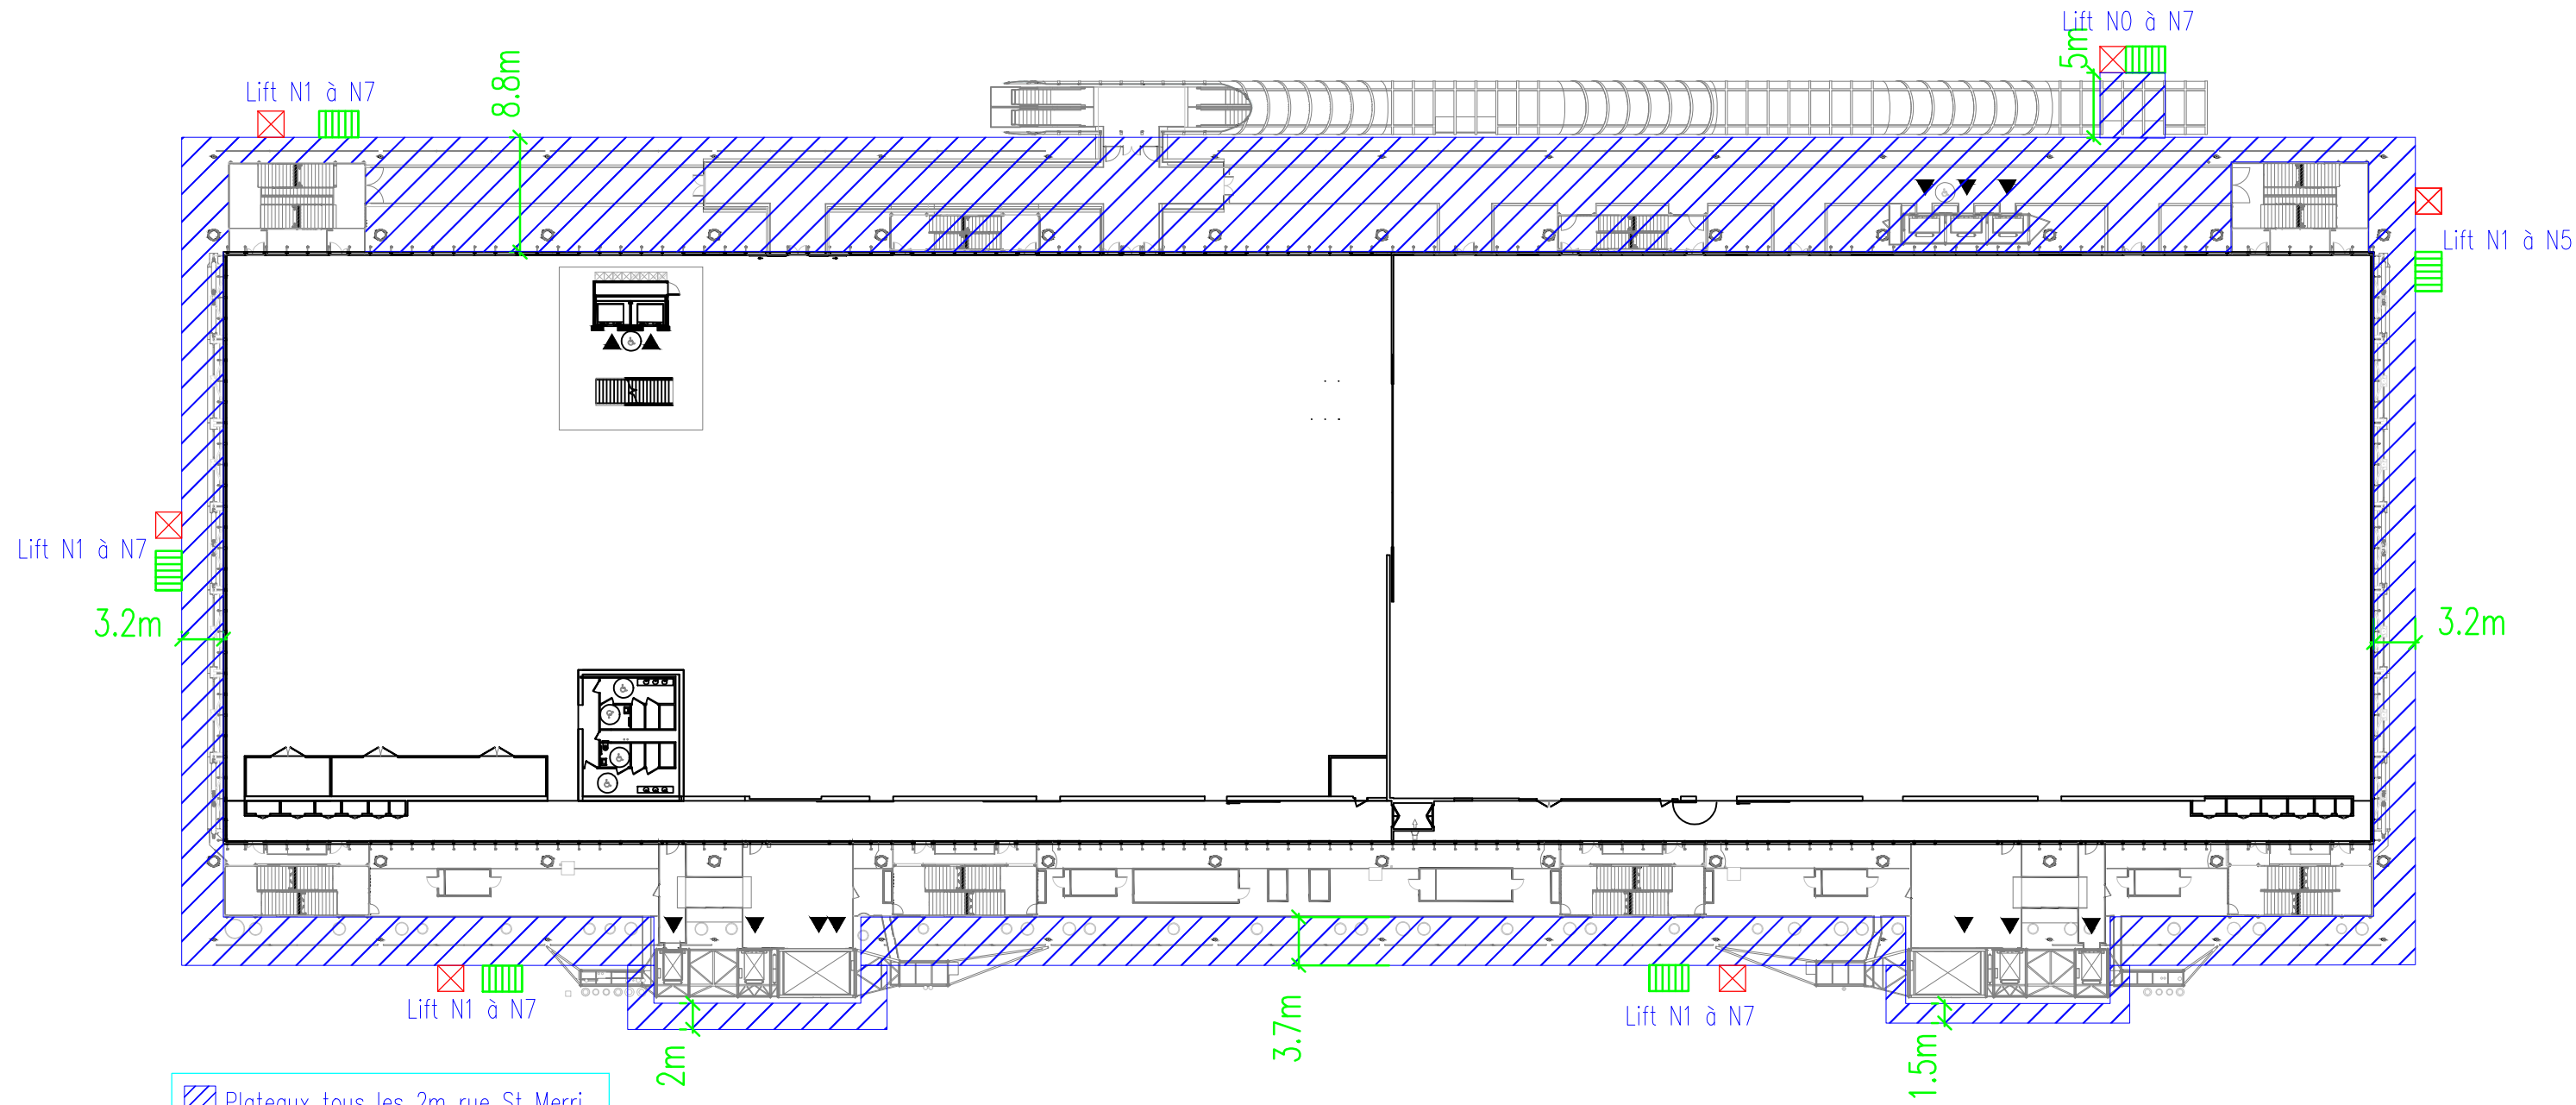

Plateaux tous les 2m rue St Merri
,Renard, Rambuteau
Plateaux selon coupe coté Piazza

Escalier "Confort" (3mx2m)


Lift 2x2m

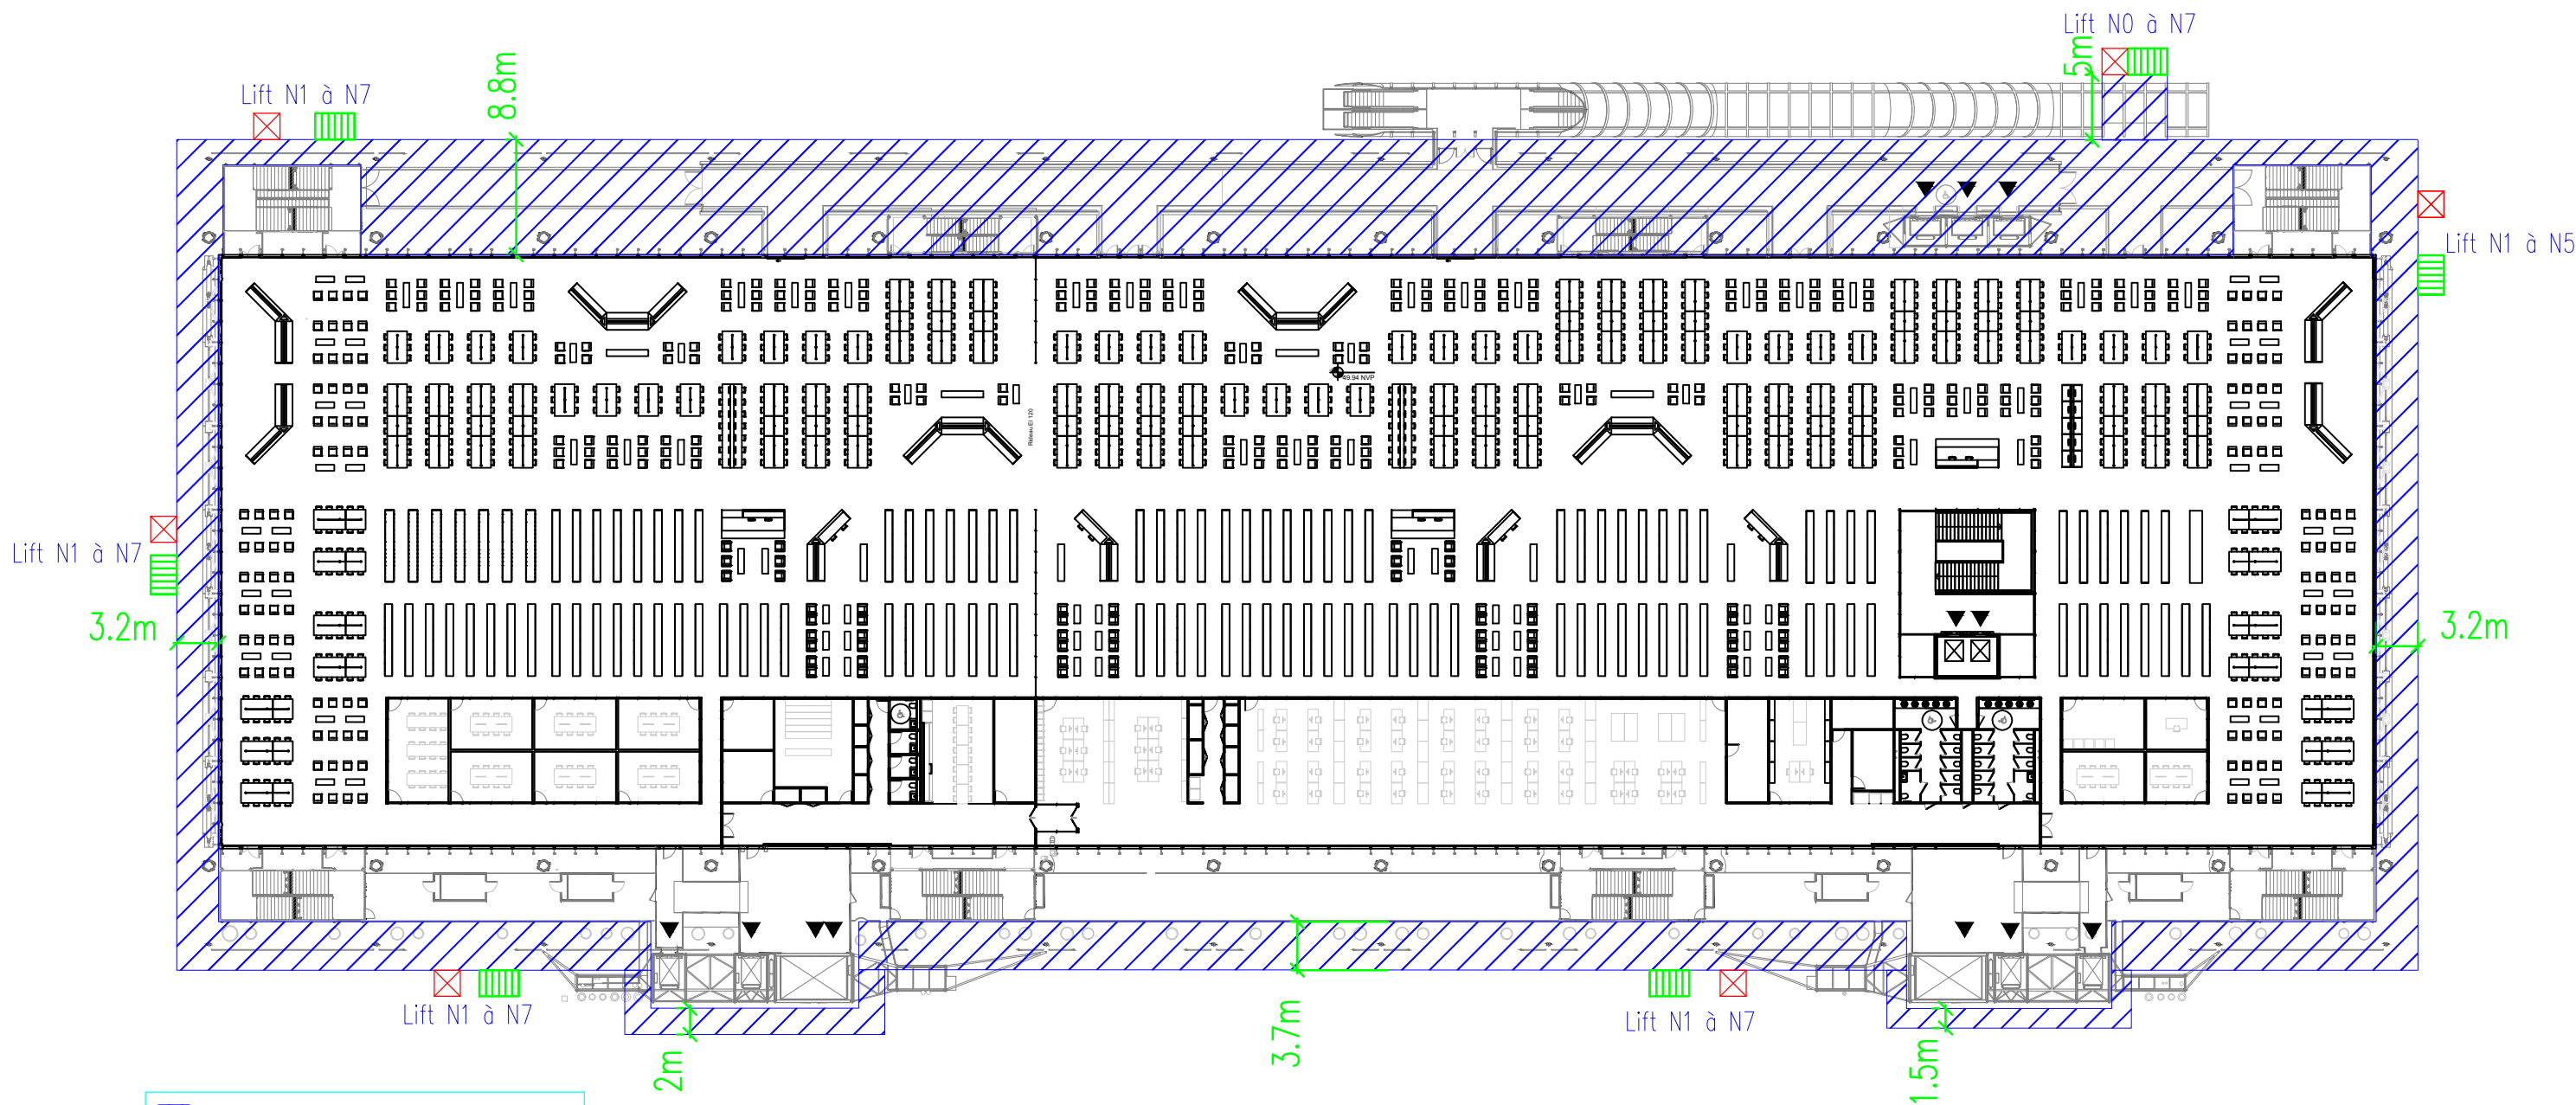

Plateaux tous les 2m rue St Merri
,Renard, Rambuteau
Plateaux selon coupe coté Piazza

Escalier "Confort" (3mx2m)


Lift 2x2m

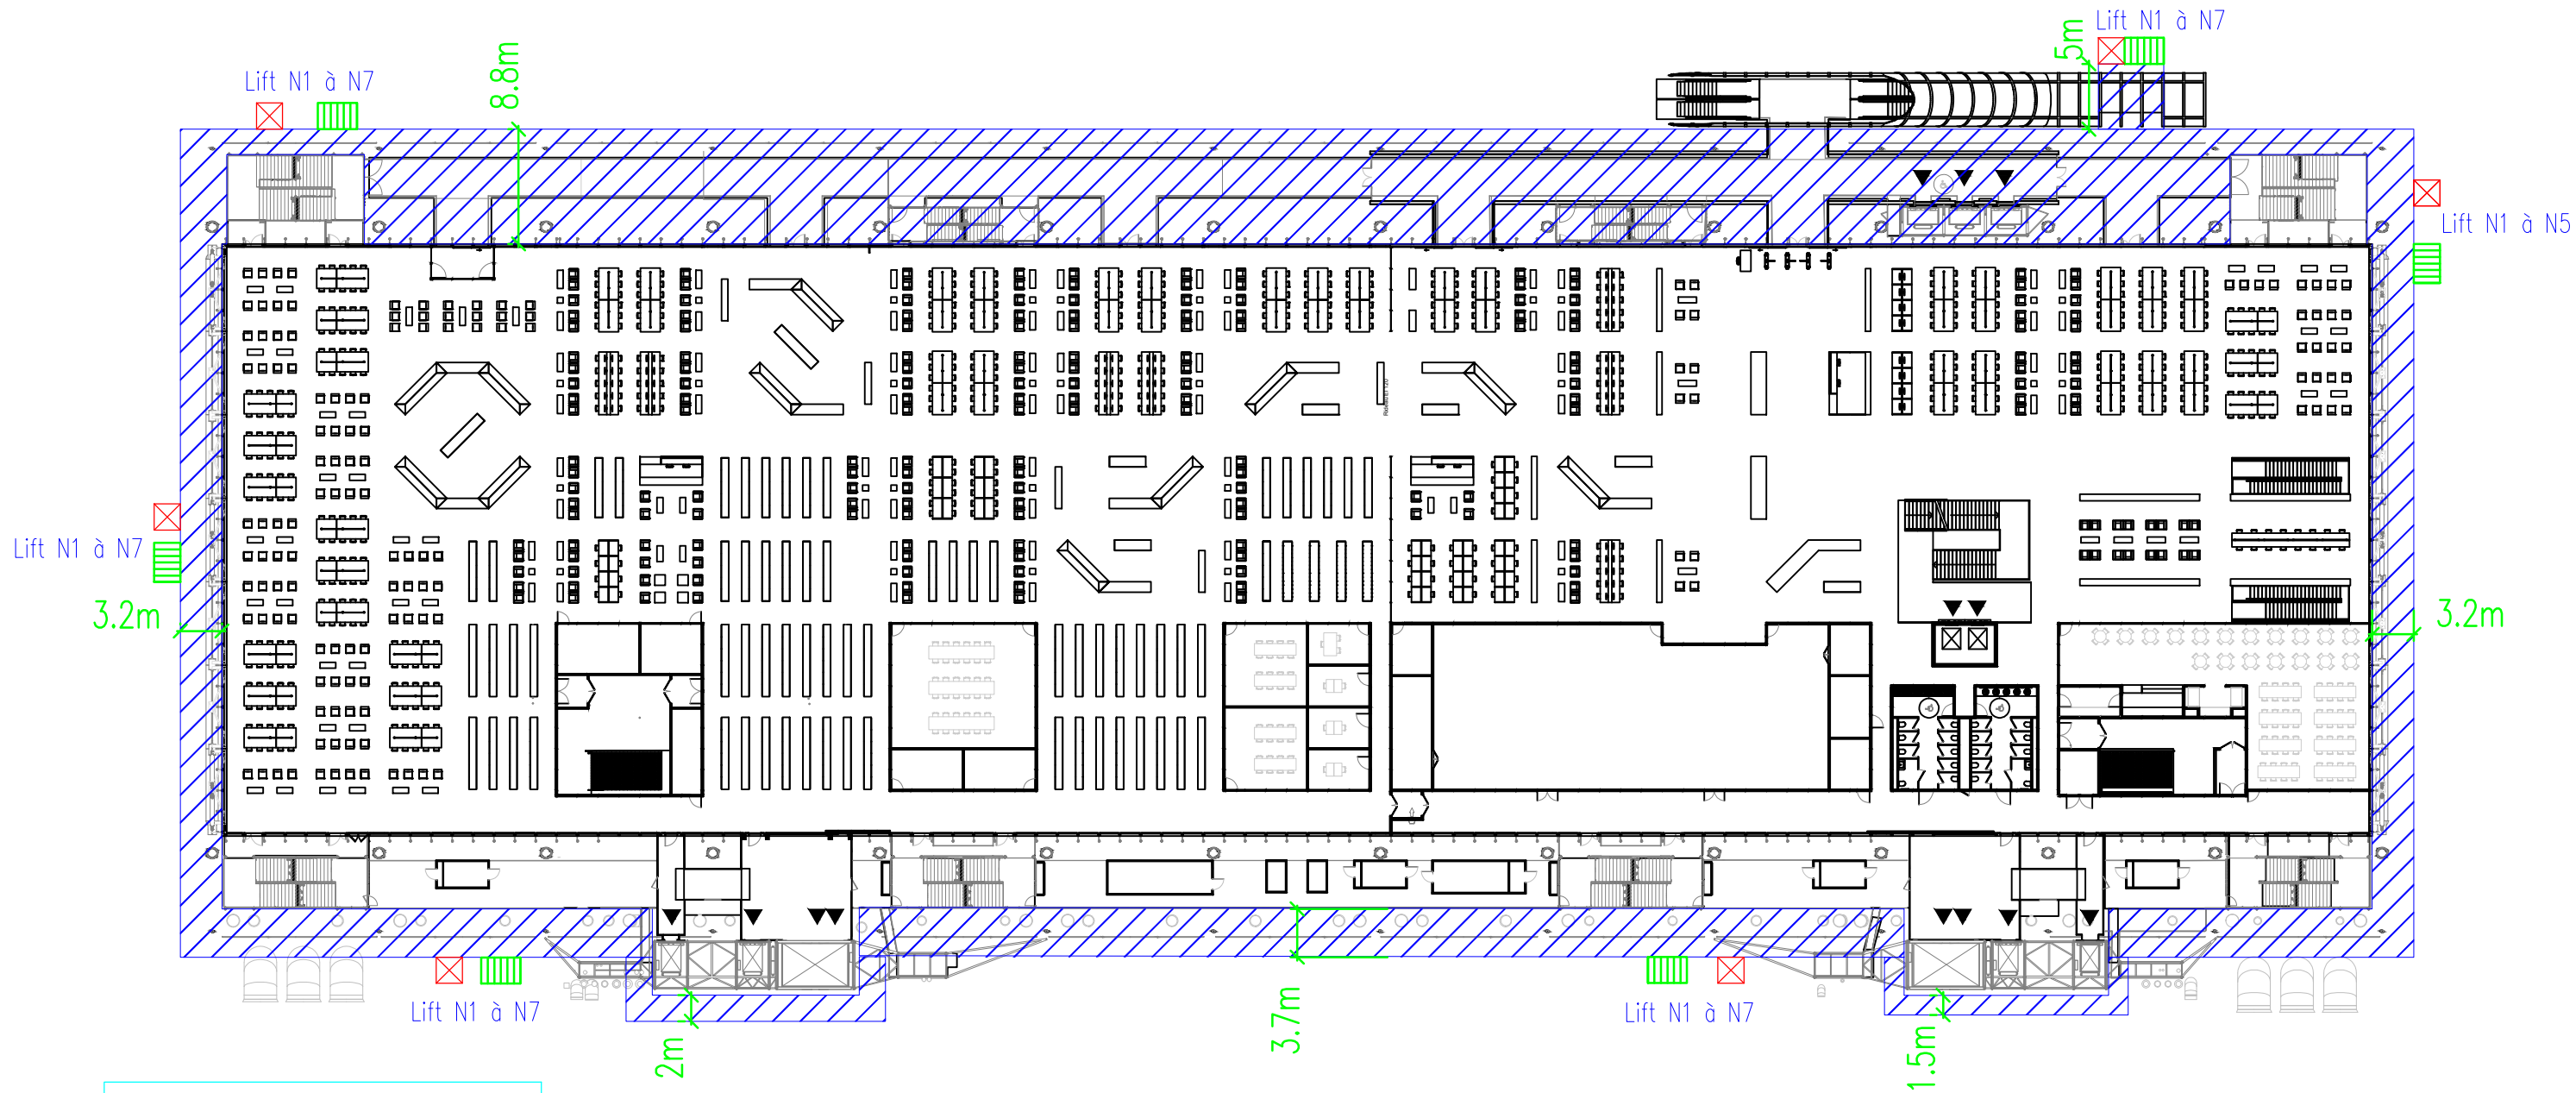


Plateaux tous les 2m rue St Merri
,Renard, Rambuteau
Plateaux selon coupe coté Piazza

Escalier "Confort" (3mx2m)

Lift 2x2m

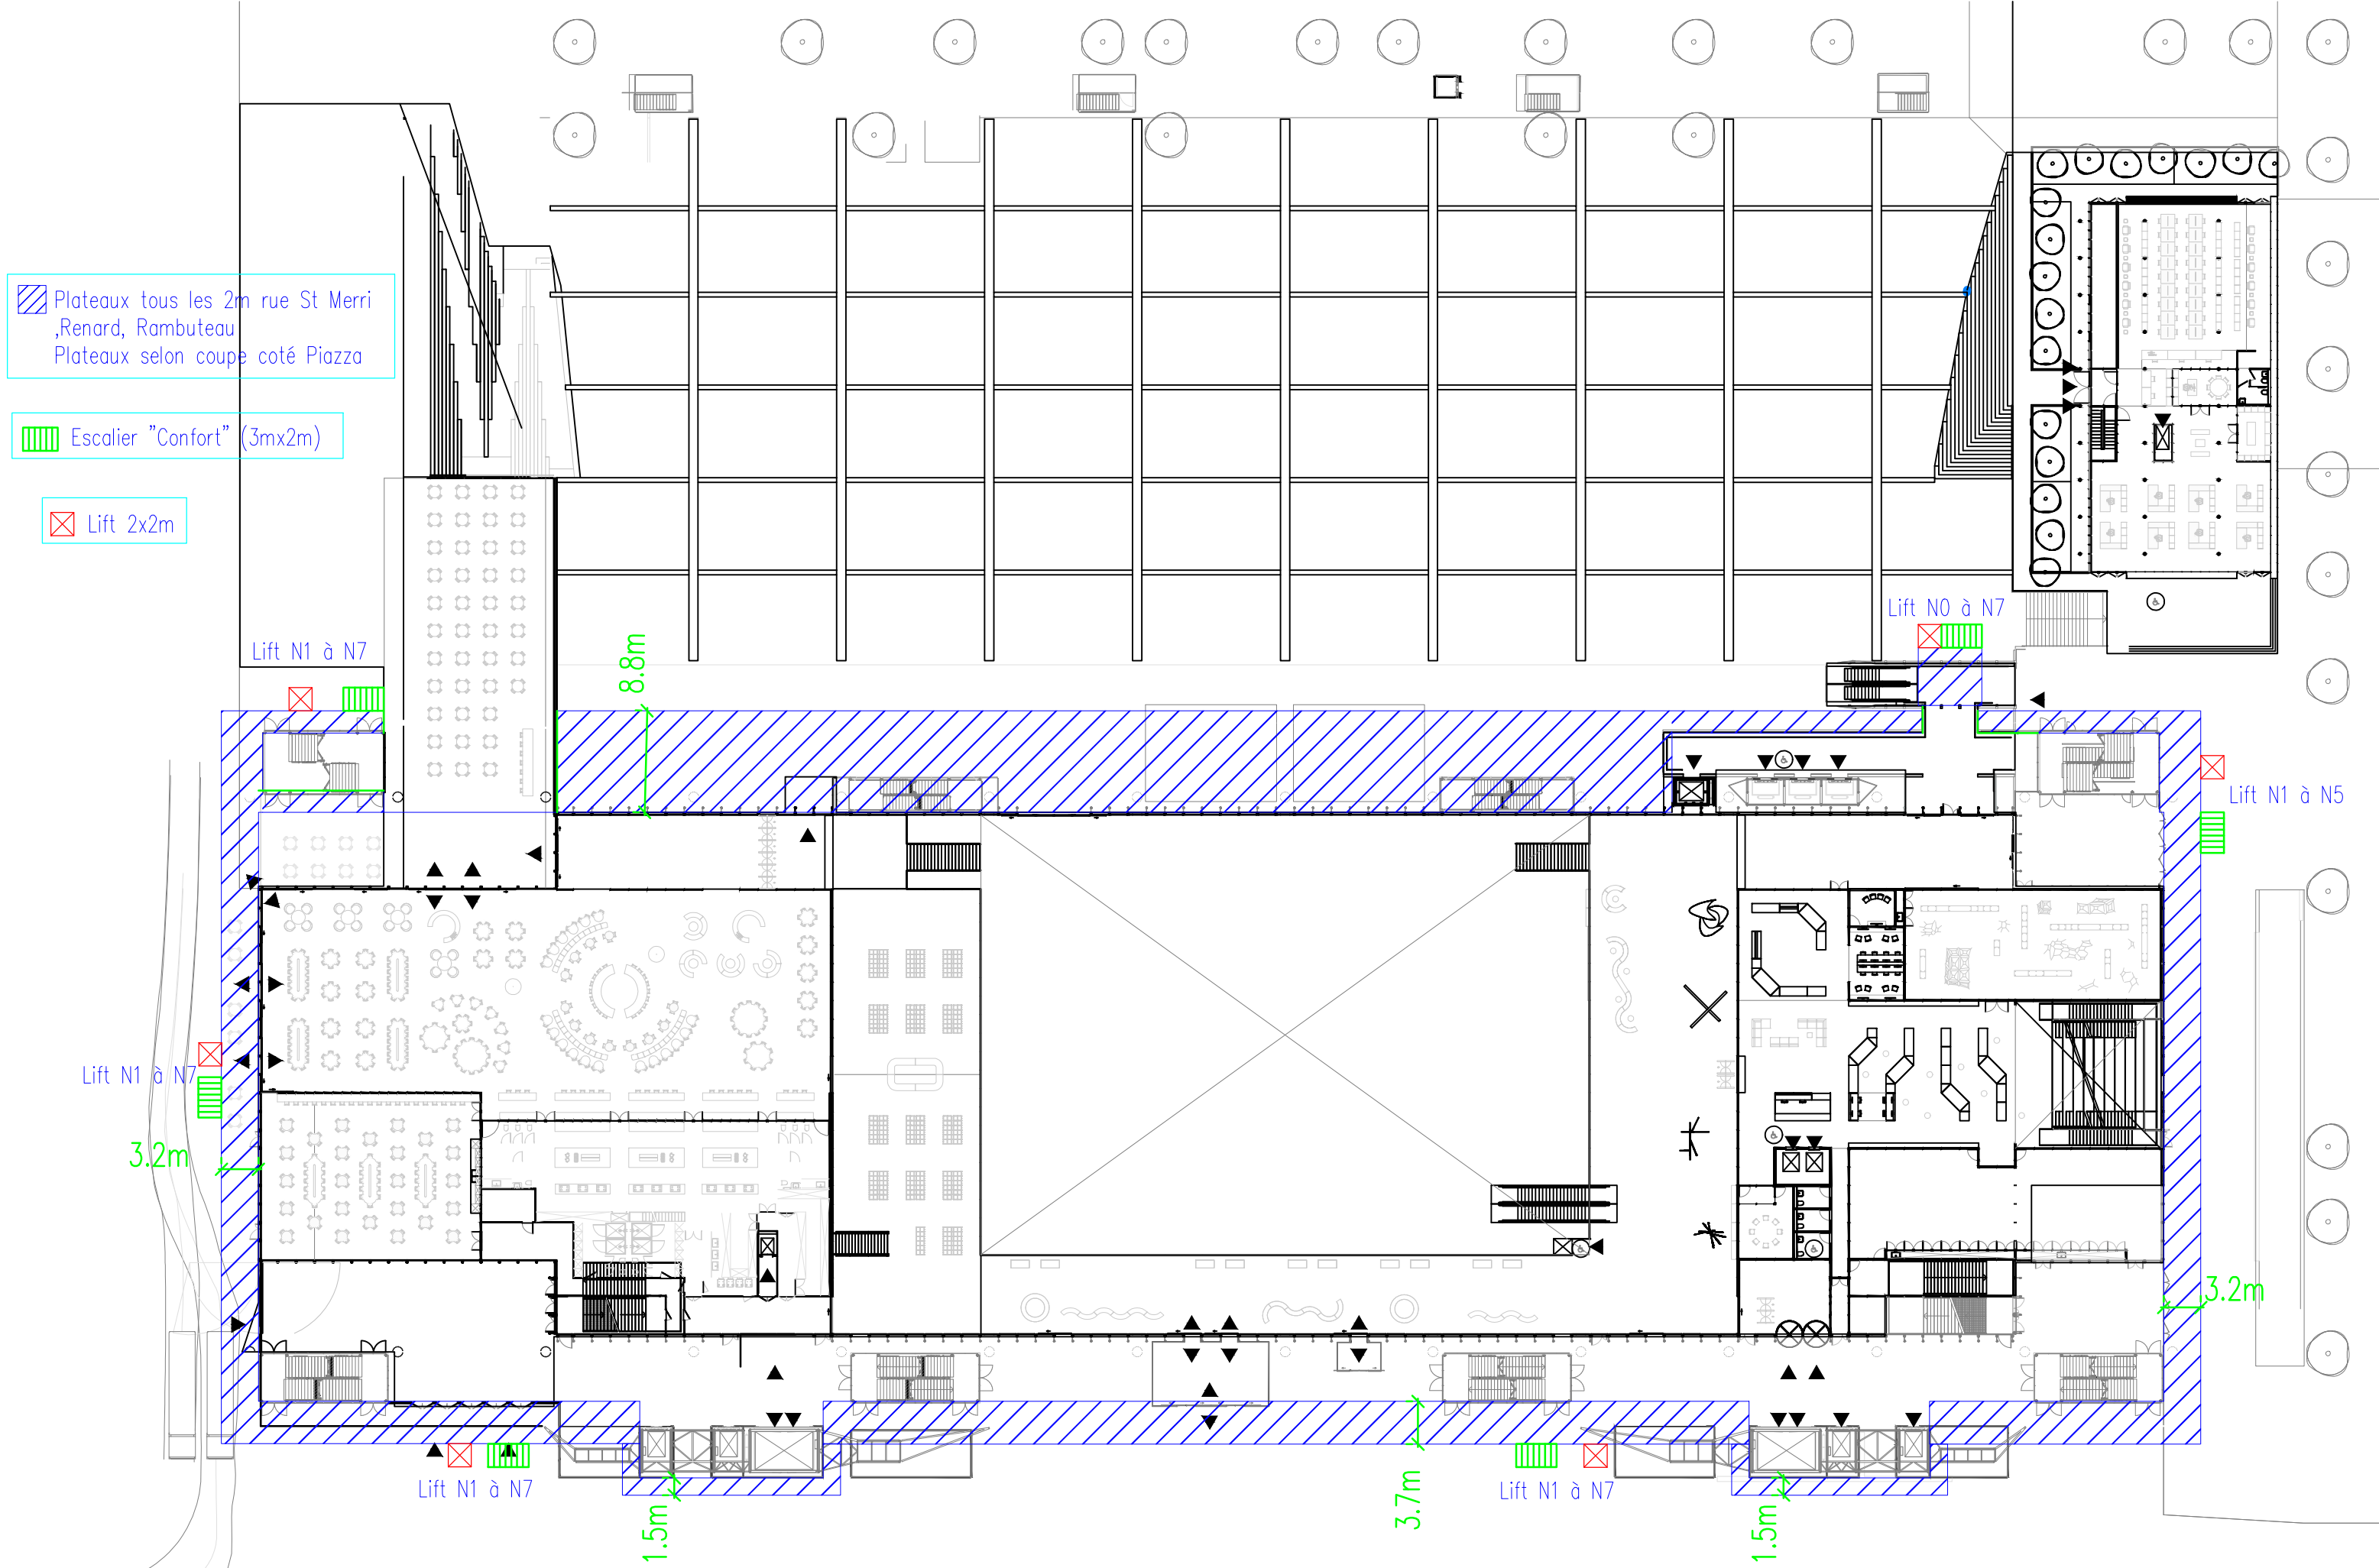


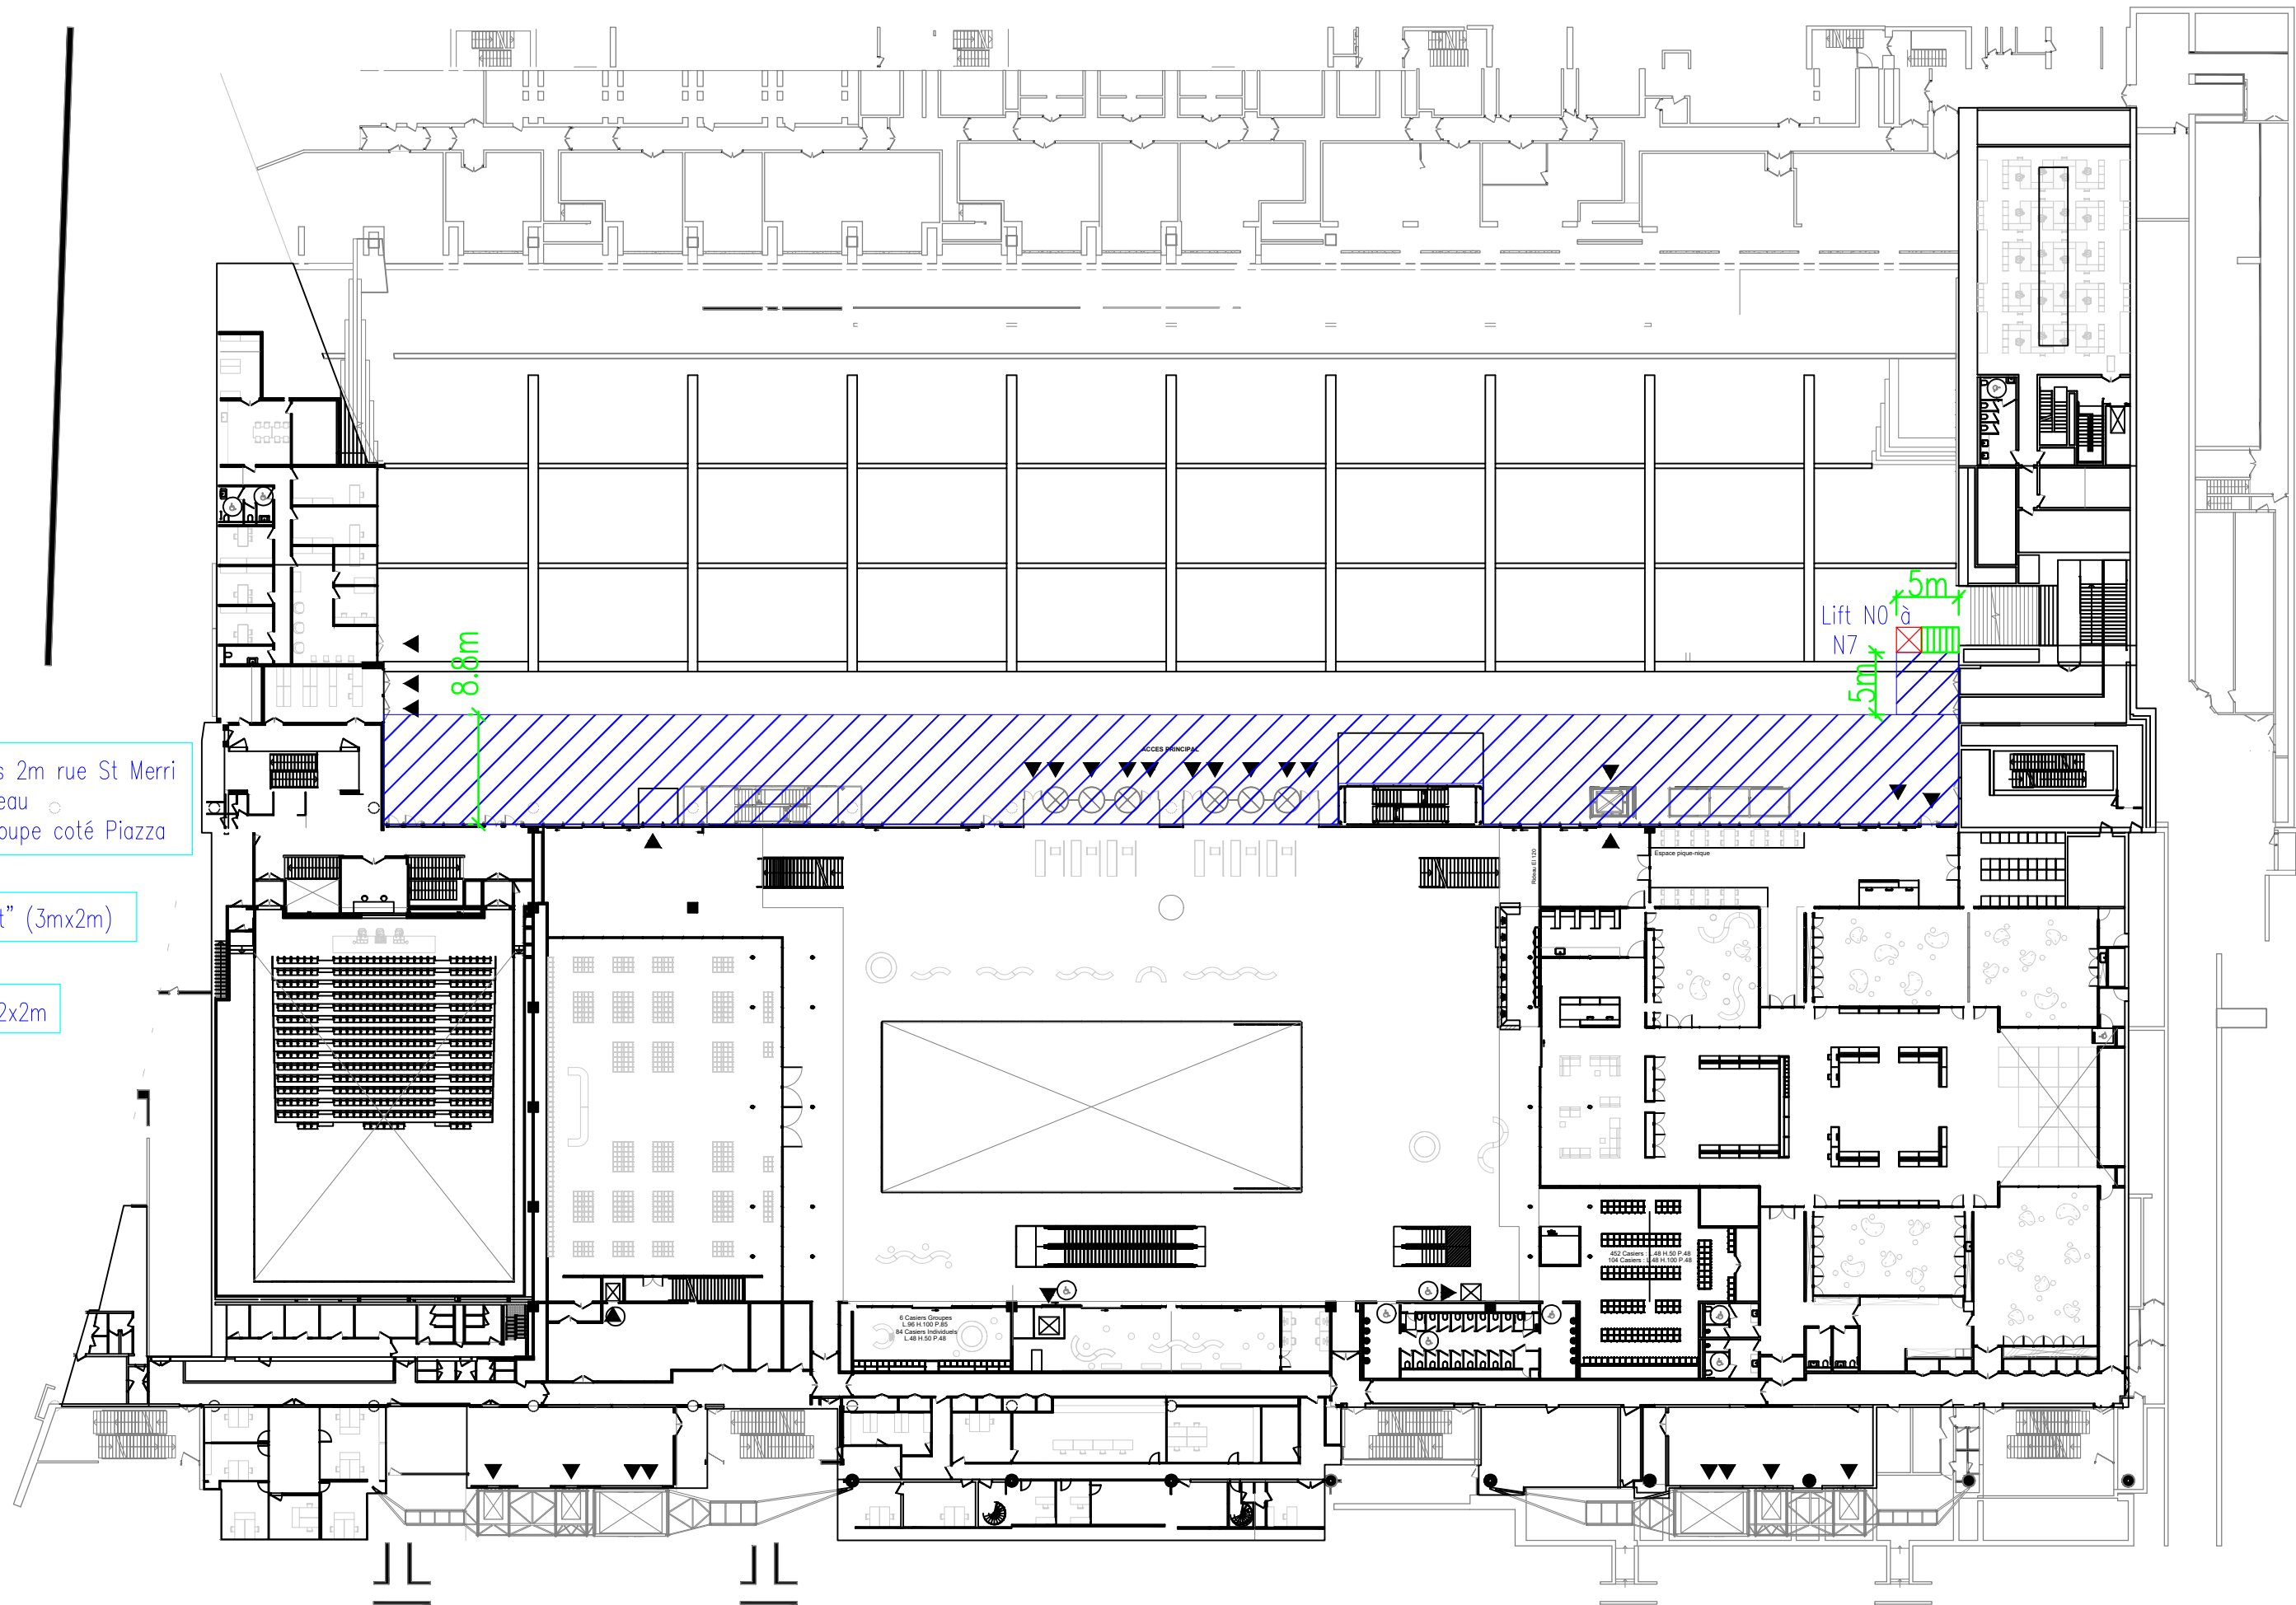


Plateaux tous les 2m rue St Merri
,Renard, Rambuteau
Plateaux selon coupe coté Piazza


Escalier "Confort" (3mx2m)


Lift 2x2m

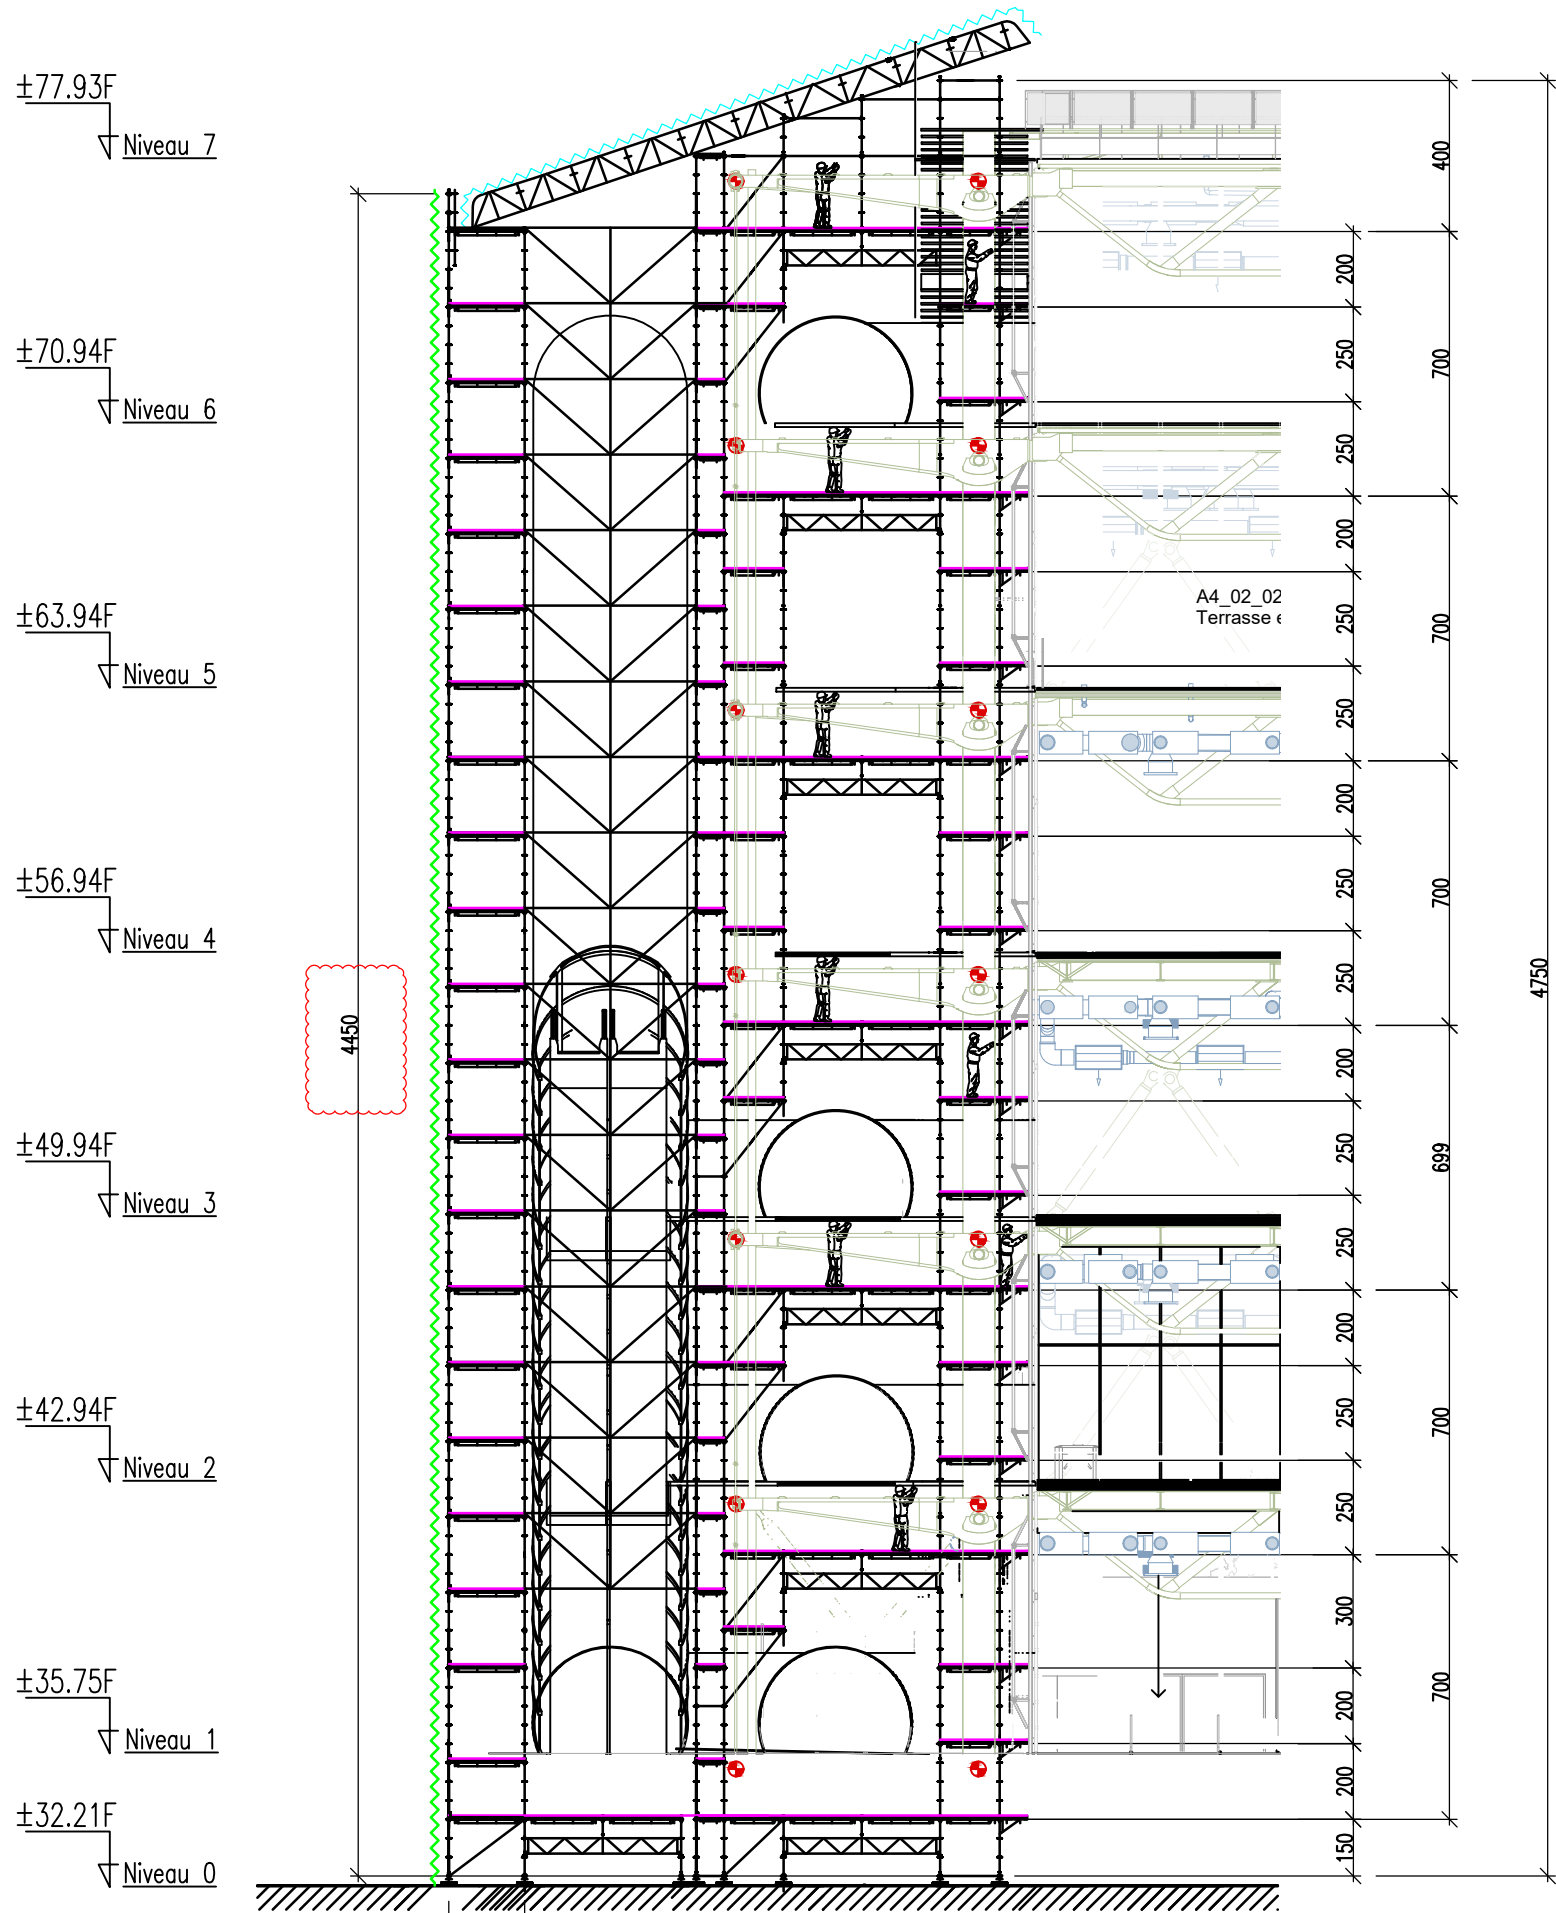


- ~~~~~ Bâche
- ~~~~~ Bâche Couvrail
- Plancher
- Accrochage sur charpente

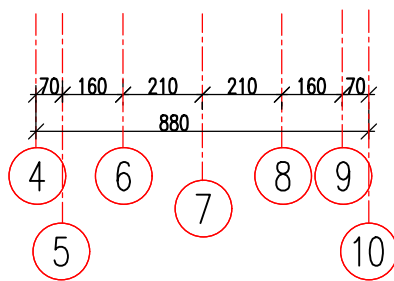

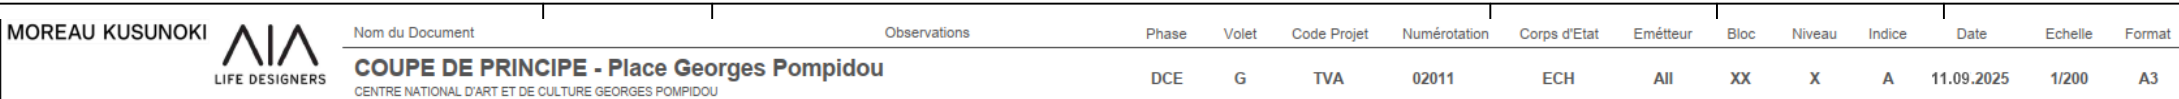


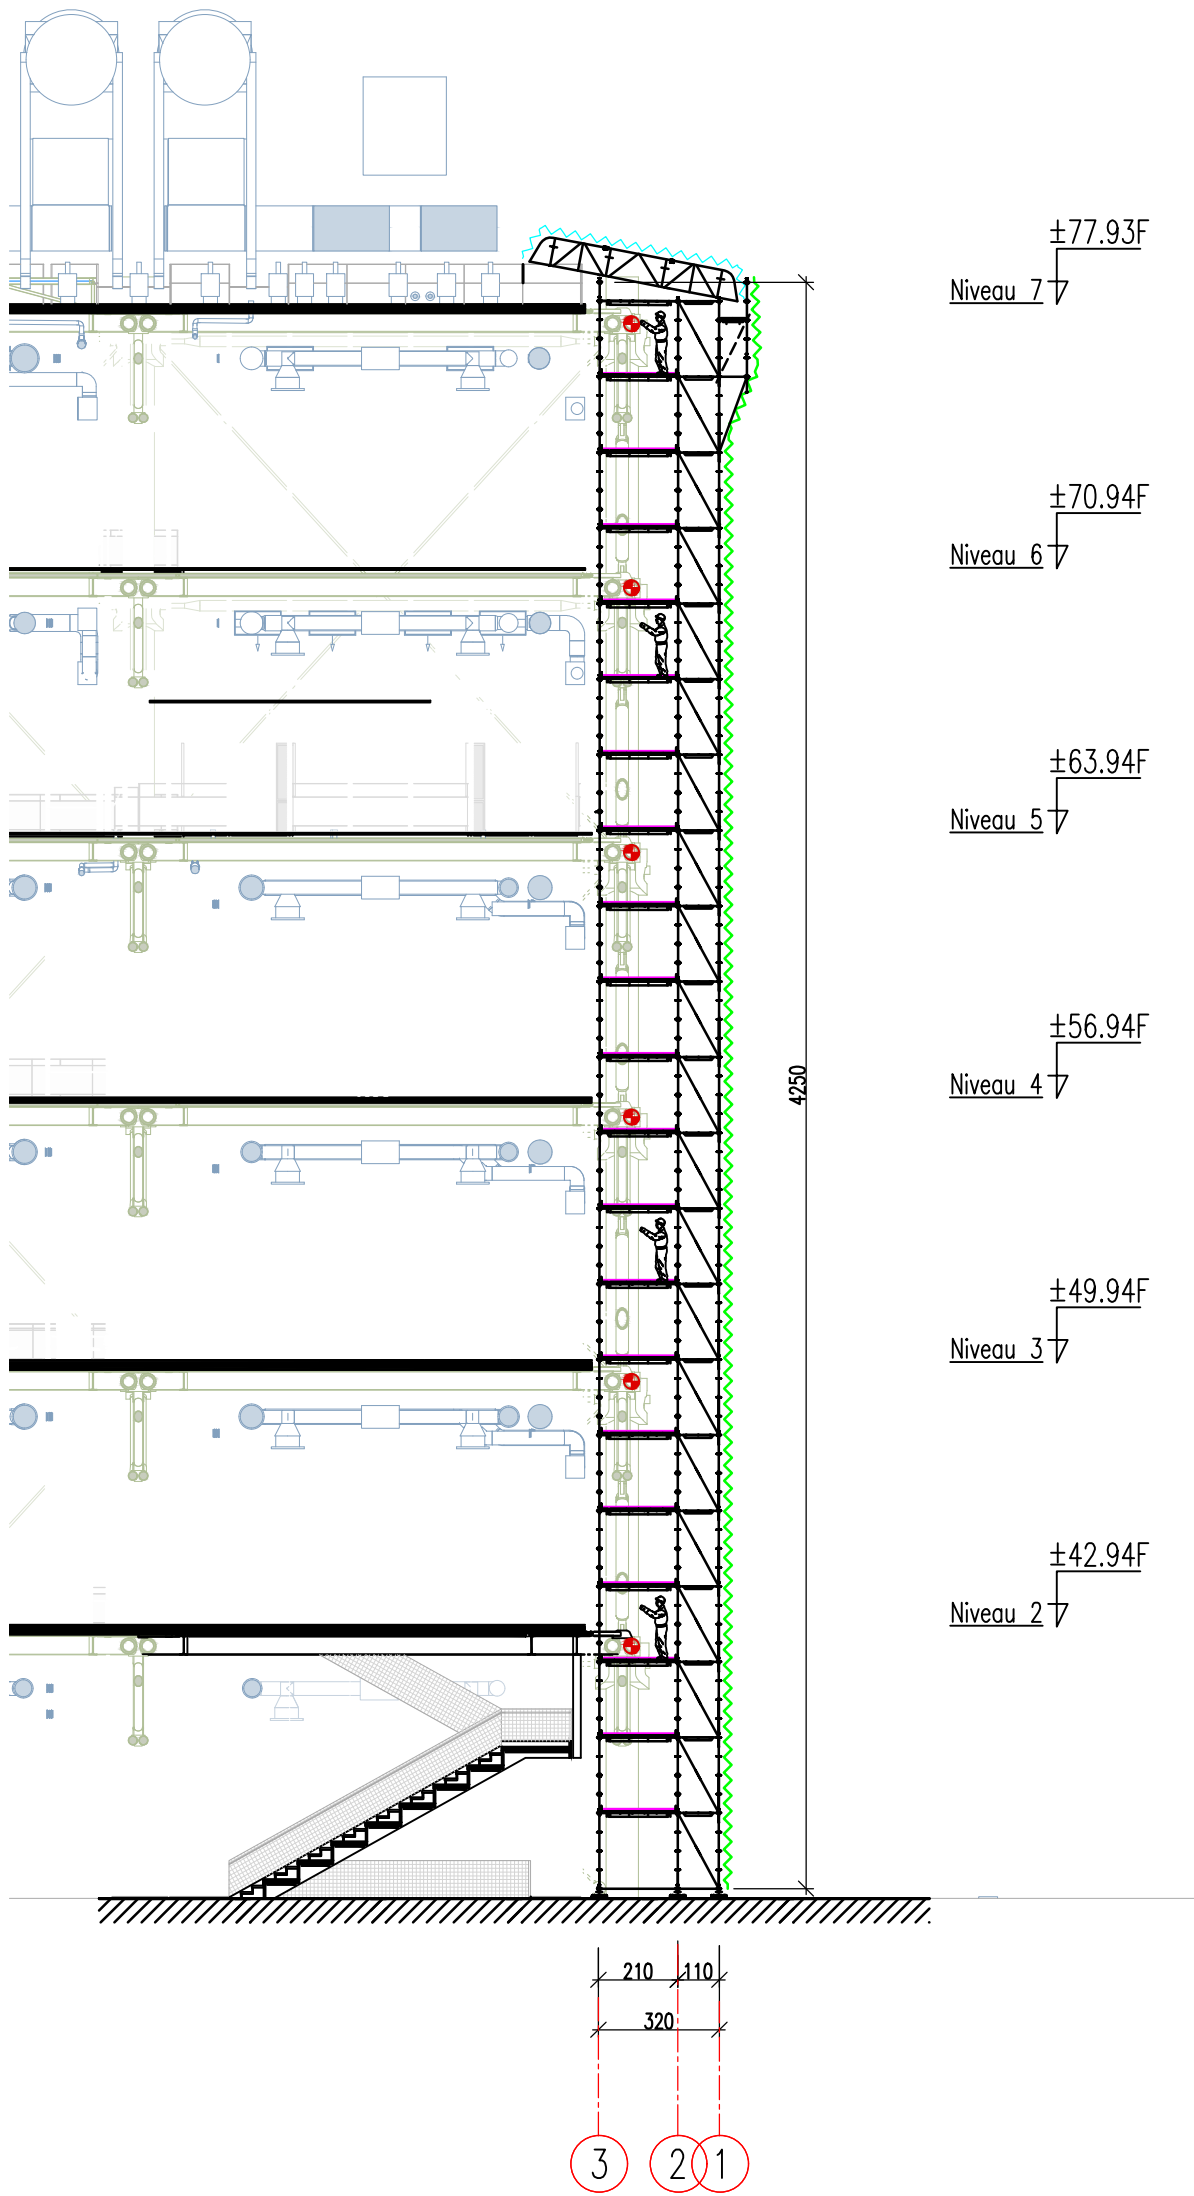

- Bâche
- Bâche Couvrable
- Plancher
- Accrochage sur charpente

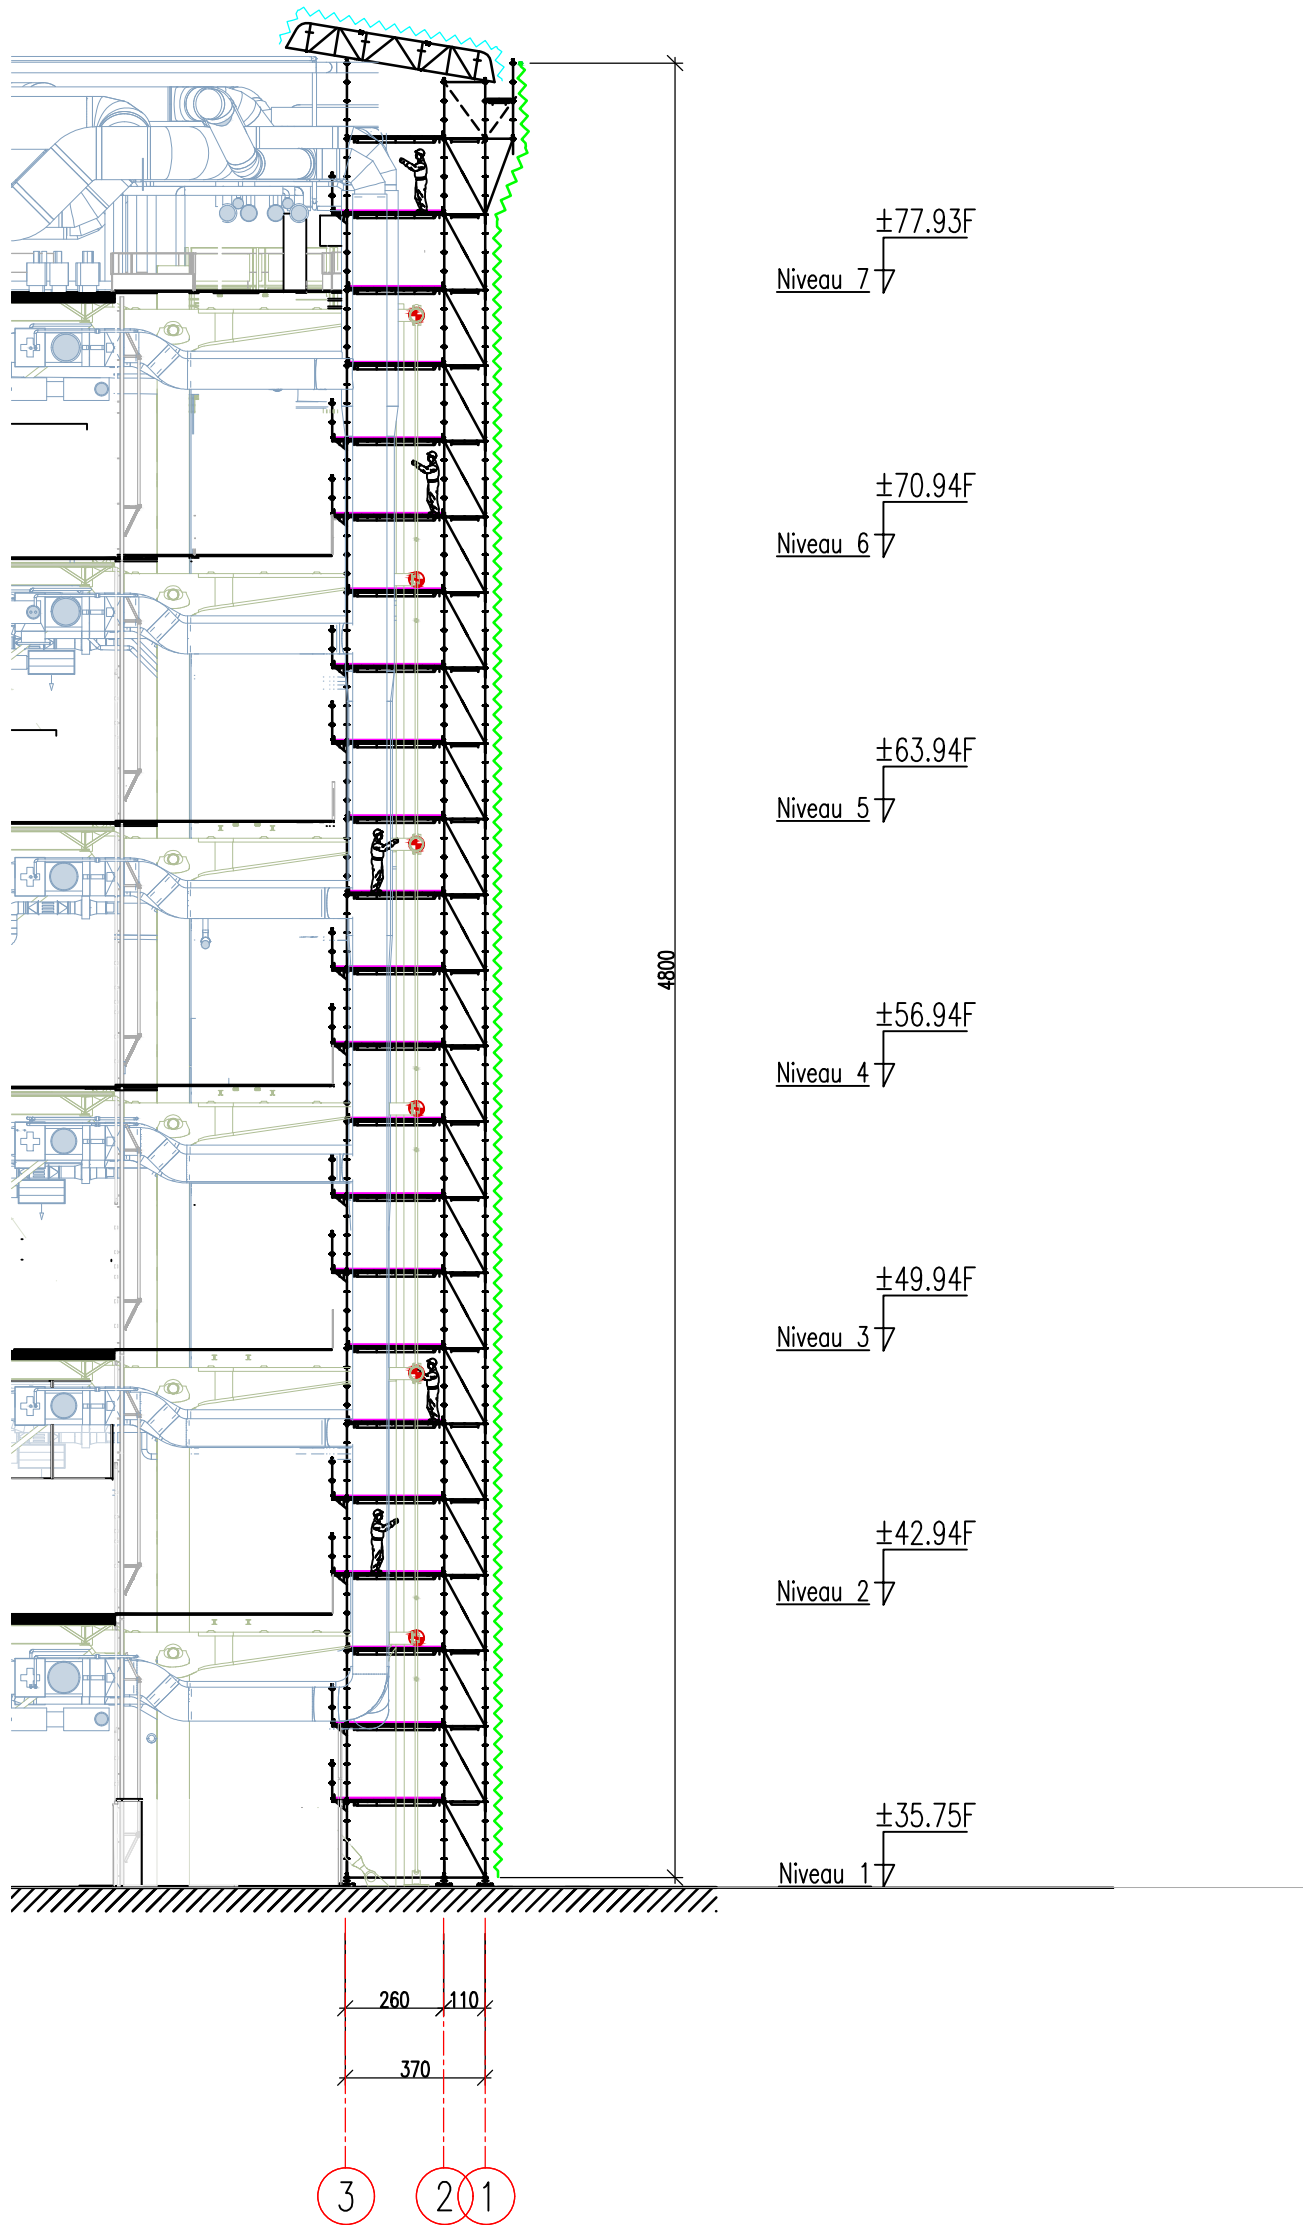

- Bâche
- Bâche Couvralu
- Plancher
- Accrochage sur charpente

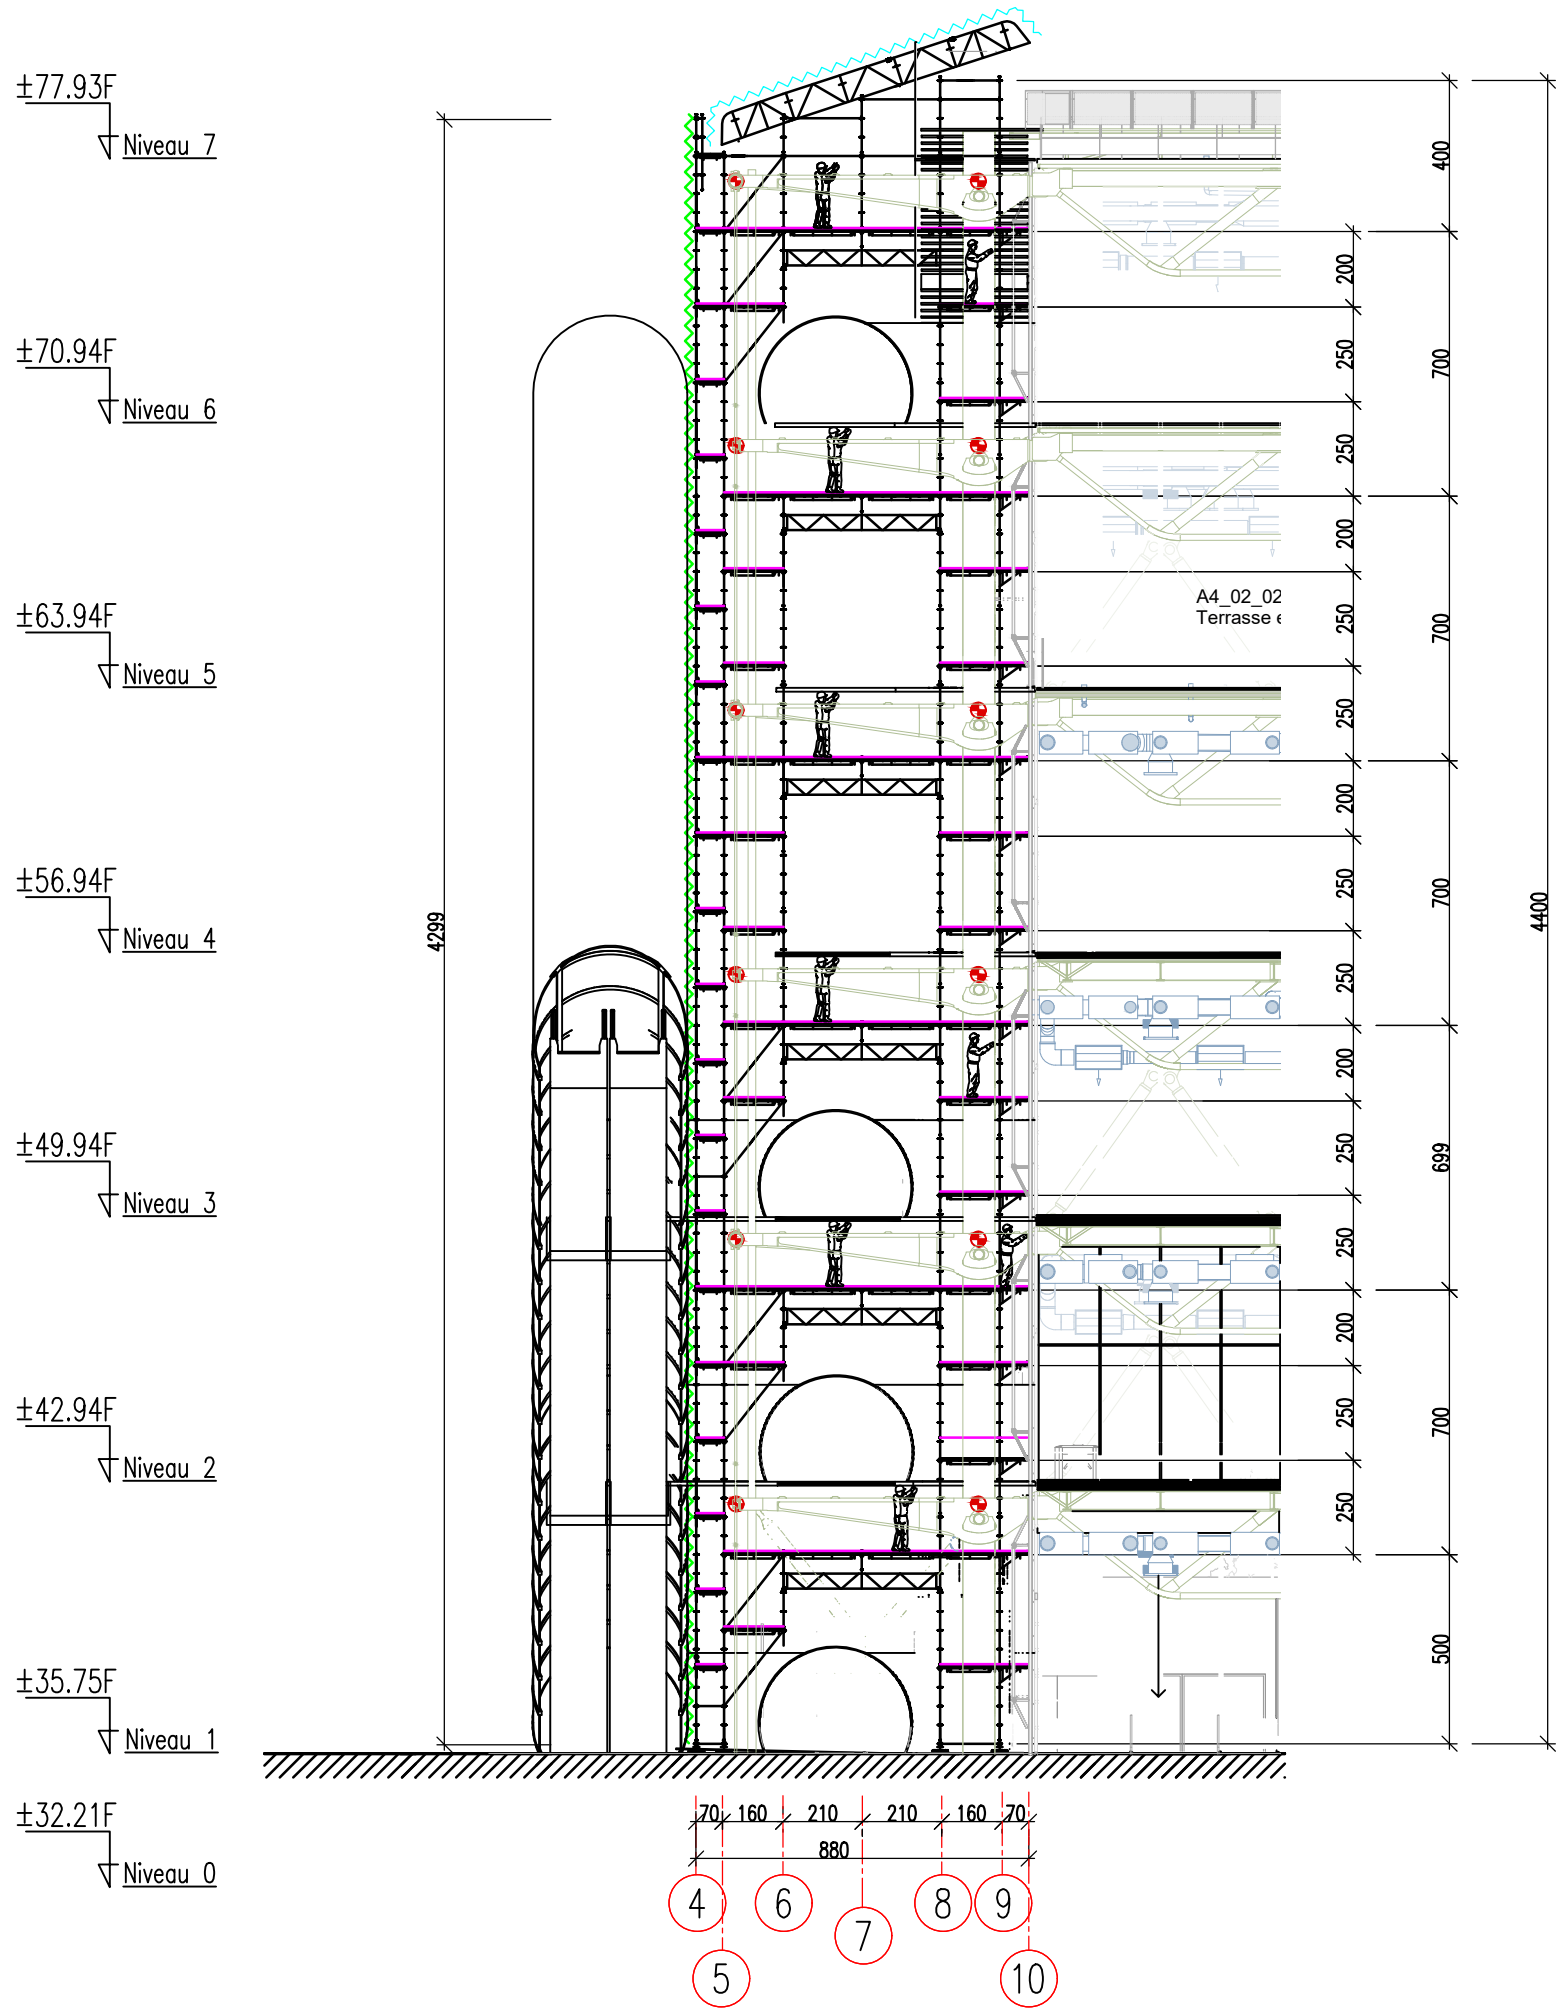

- ~~~~~ Bâche
- ~~~~~ Bâche Couvralu
- Plancher
- Accrochage sur charpente