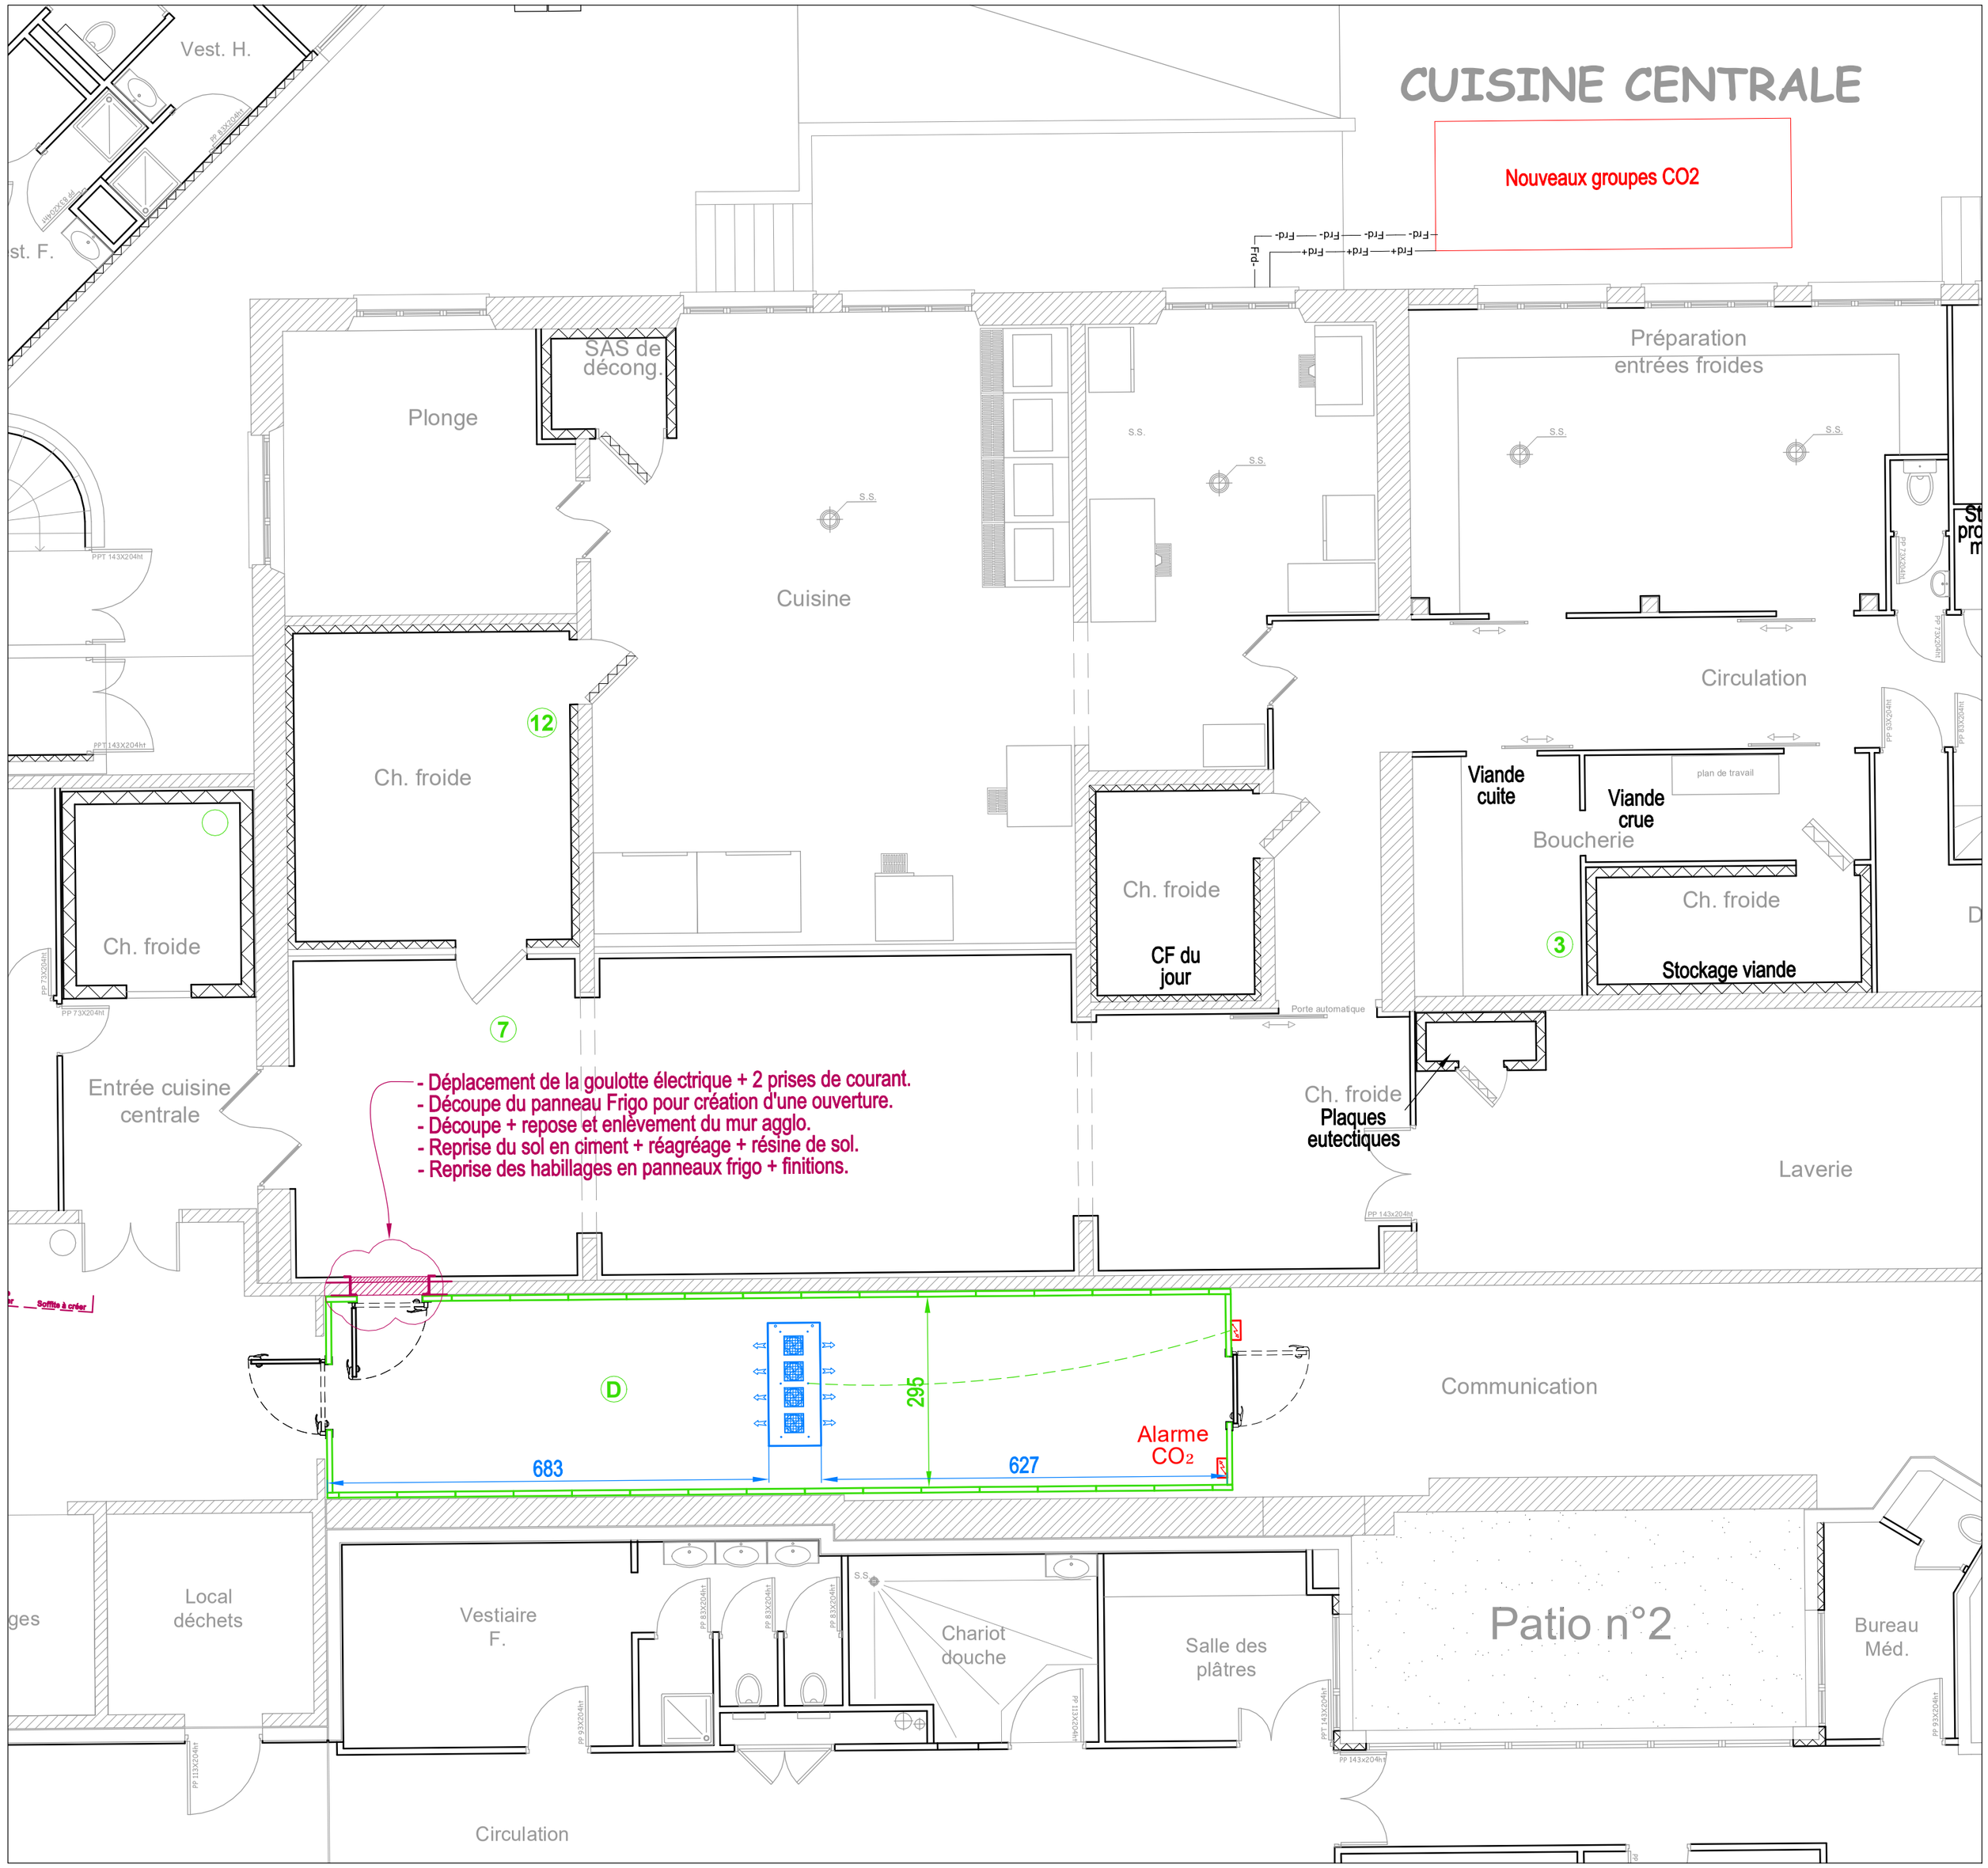

Ind.	Date	Auteur	Modifications
B	05/02/2026	vs@dget.fr	Phase PRO/DCE : Mise à jour suivant mise au point MOA.
A	28/11/2025	vs@dget.fr	Phase PRO/DCE : Emission originale.

Parc des Grands Crus
39 avenue du 14 juillet
21300 CHENOVE
Tél : 03 80 59 69 69
Fax : 03 80 59 69 70

www.dget.fr
courrier@dget.fr

SA capital de 40 000 €
RCS DIJON
B 350 124 590 00034
NAF 742 C
TVA intercommunautaire:
- FR67350124590 -

Chauffage
Climatisation
Ventilation
Electricité
Fluides industriels

GCS Pôle Logistique Sud Haut Marnais

2 Rue Jeanne D'ARC - 52 000 CHAUMONT

Rénovation et création de chambres froides

2 Rue Jeanne D'ARC - 52 000 CHAUMONT

Lot 01 - Enceinte Isotherme & Réfrigération

REZ-DE-CHAUSSEE

Fond de plan architecte : Fichers dwg : ***CHC - Restructuration cuisine centrale (pro 2019)*** - En date du : ***17/07/2019*** - Date de transmission : ***24/07/2019***

Echelle : **1/50**

Opération : **37A023**

Avancement : **PRO/DCE**

N° de plan : **EIR-02 B**