





	REHABILITATION D'UN IMMEUBLE DE BUREAU 32 Rue de Noyon 80 000 AMIENS	Maitre d'ouvrage : CCI_AMIENS	Echelle : 1/100EME	PLAN DE SITUATION	DCE
		Maitre d'oeuvre : VIA CONCEPT INGENIERIE	Date : 18/09/25		

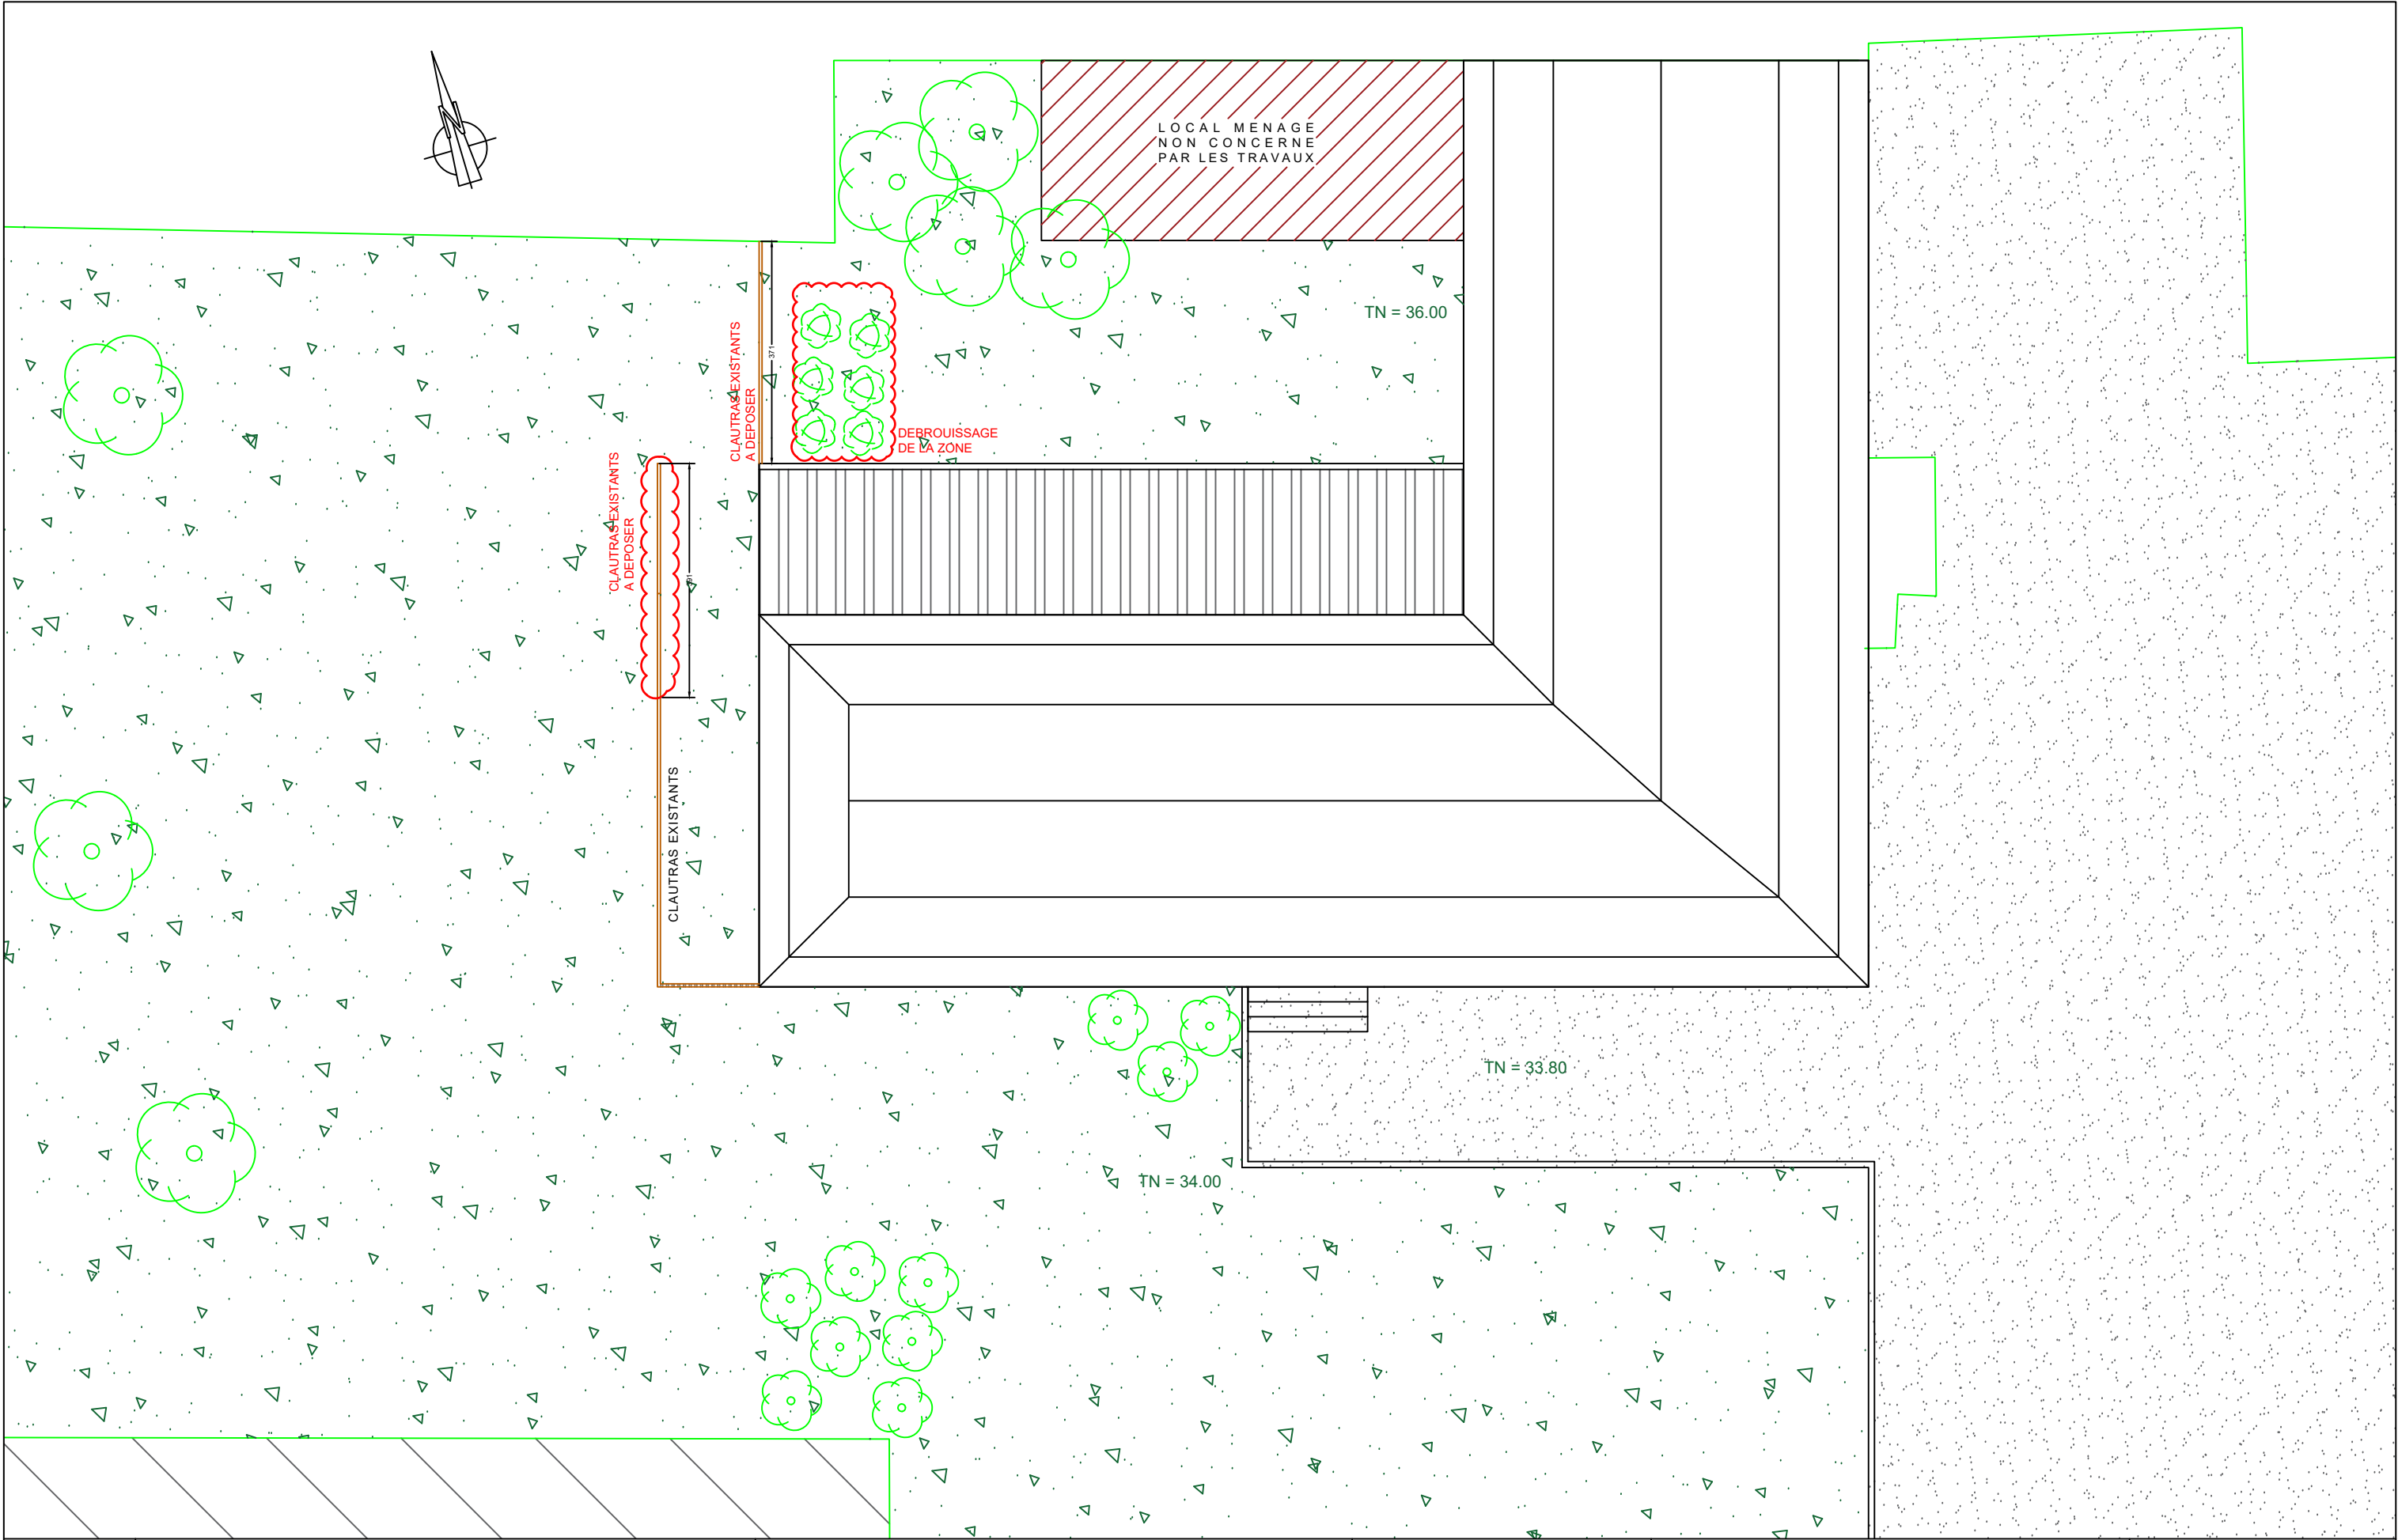



	REHABILITATION D'UN IMMEUBLE DE BUREAU 32 Rue de Noyon 80 000 AMIENS	Maitre d'ouvrage : CCI_AMIENS	Echelle : 1/100EME	PLAN DE MASSE EXISTANT	DCE
		Maitre d'oeuvre : VIA CONCEPT INGENIERIE	Date : 06/01/26		

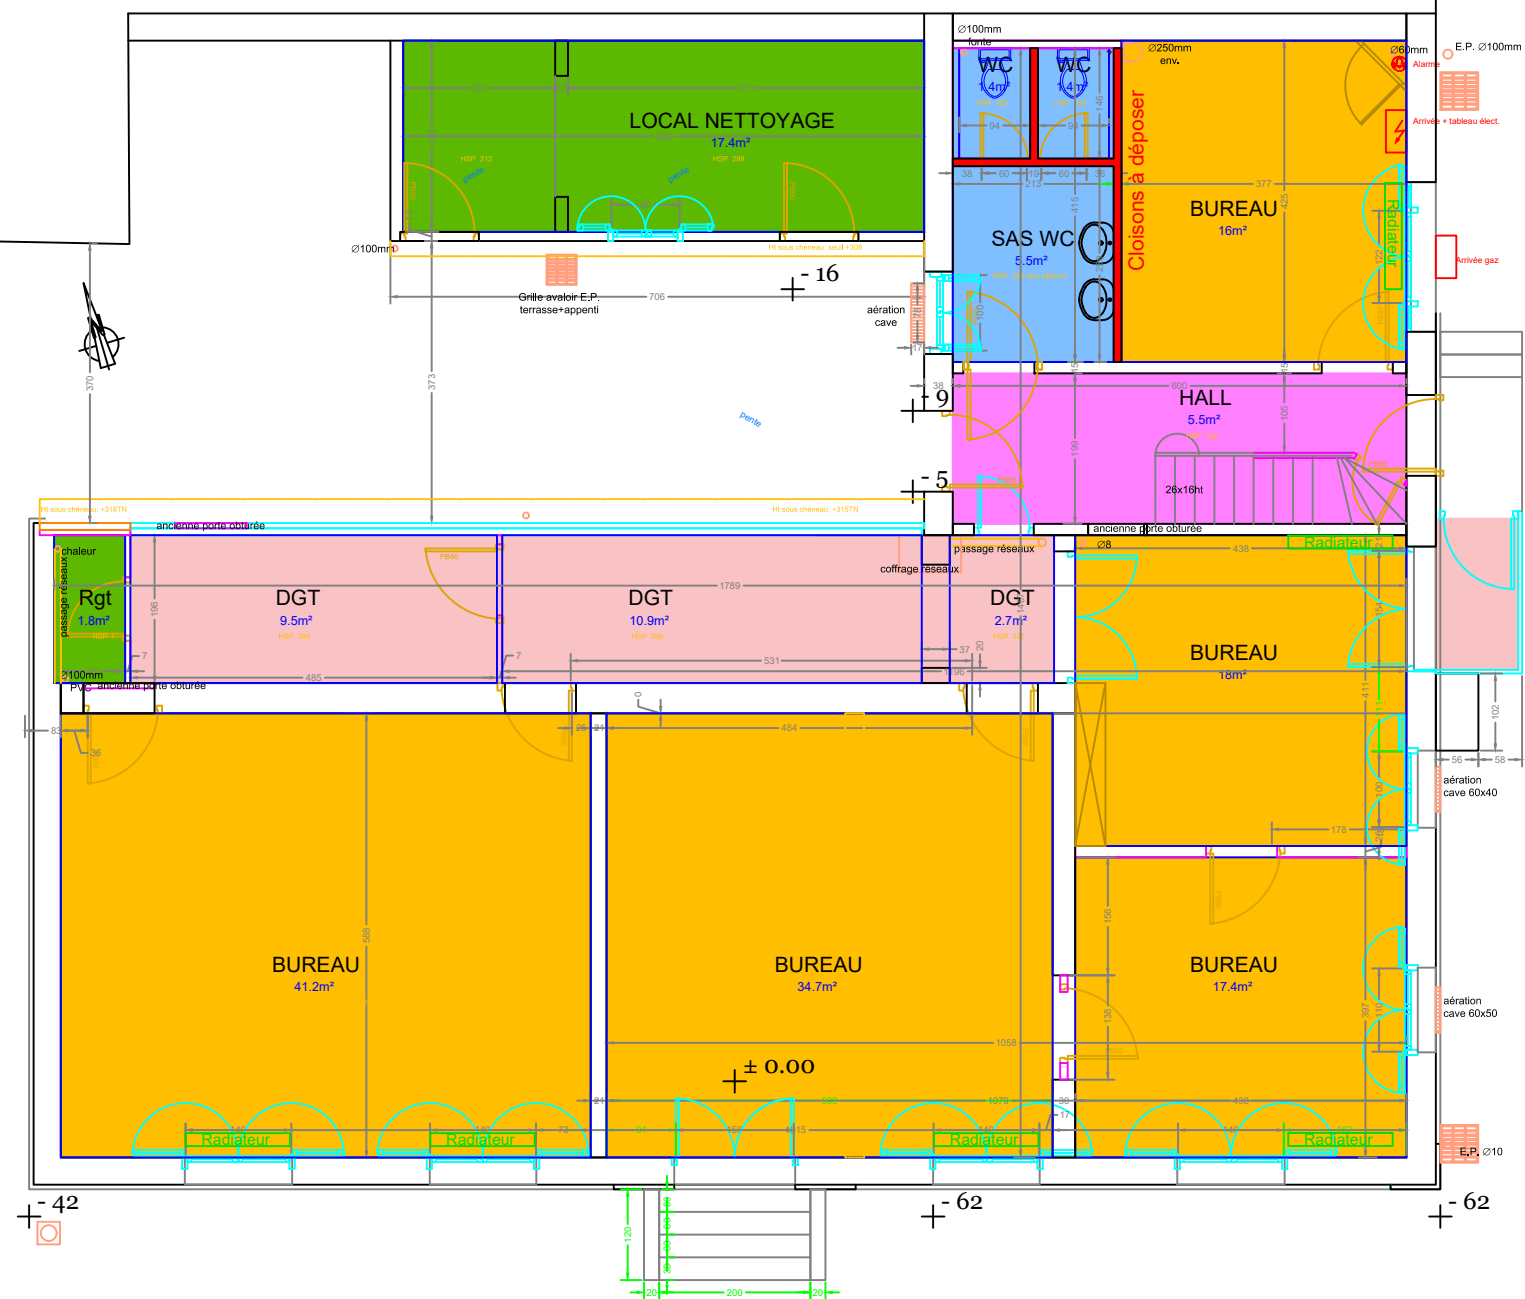



- BUREAUX
- LOCAUX COMMUNS
- SANITAIRES
- CIRCULATION VERTICALE CF
- CIRCULATION HORIZONTALE

Nota:
- pour l'indication des niveaux: le sol est présumé horizontal sur toute l'étendue de chaque niveau: la planimétrie de chaque niveau reste à vérifier:
- recensement des désordres à compléter: ne peut être exhaustif sans retrait des revêtements, accès aux combles, passages de caméra en réseaux...

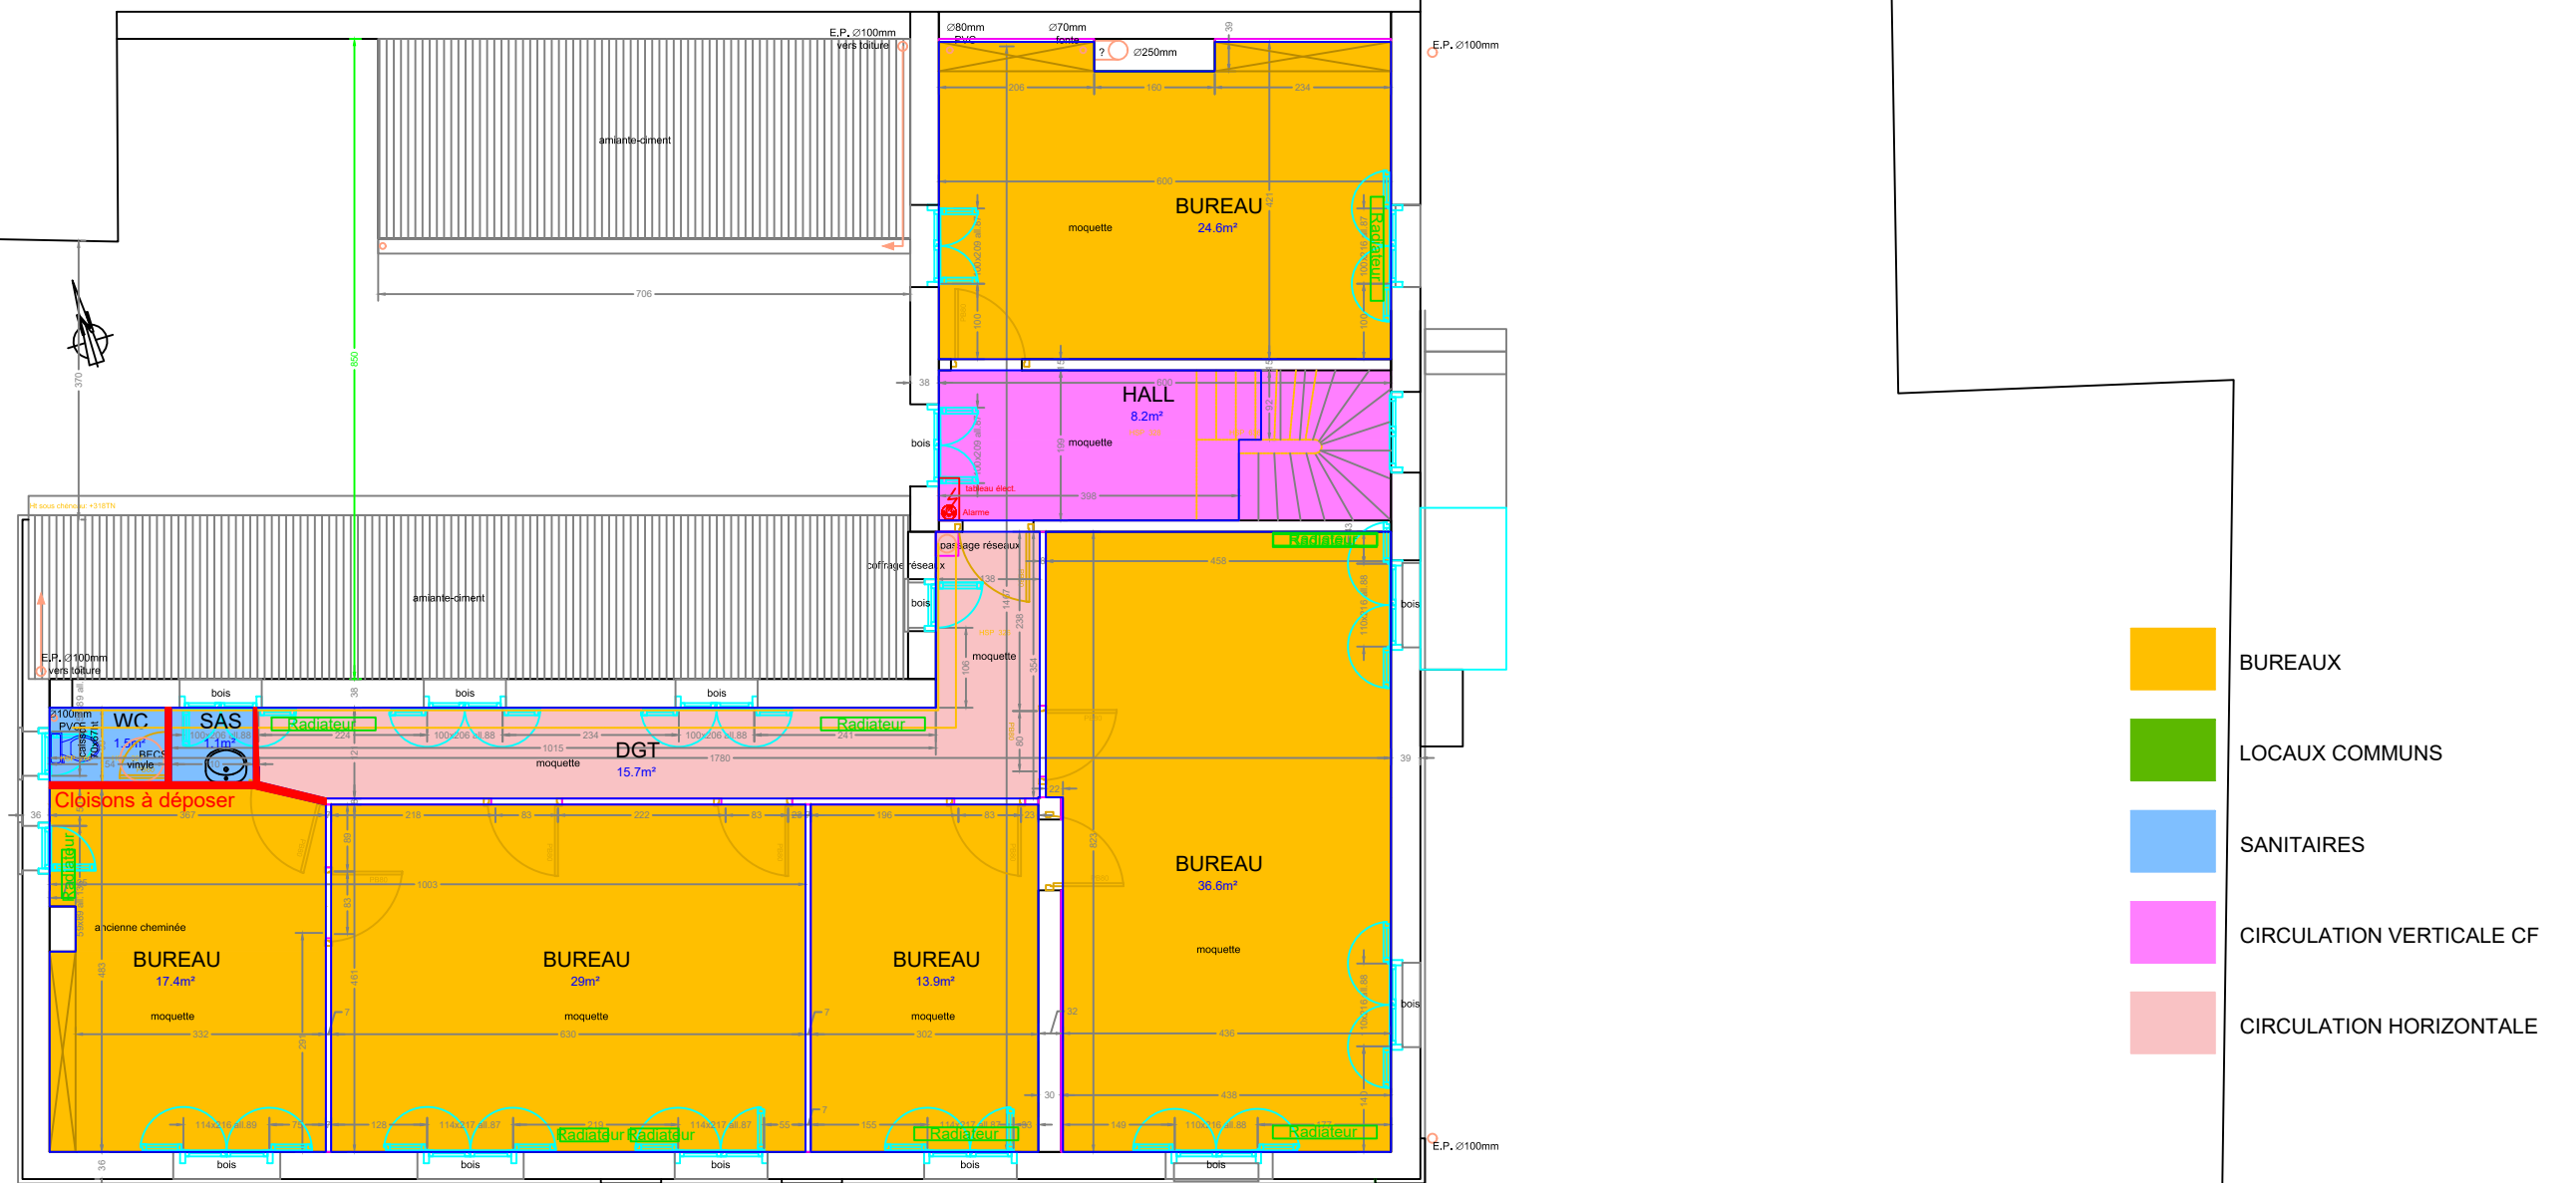


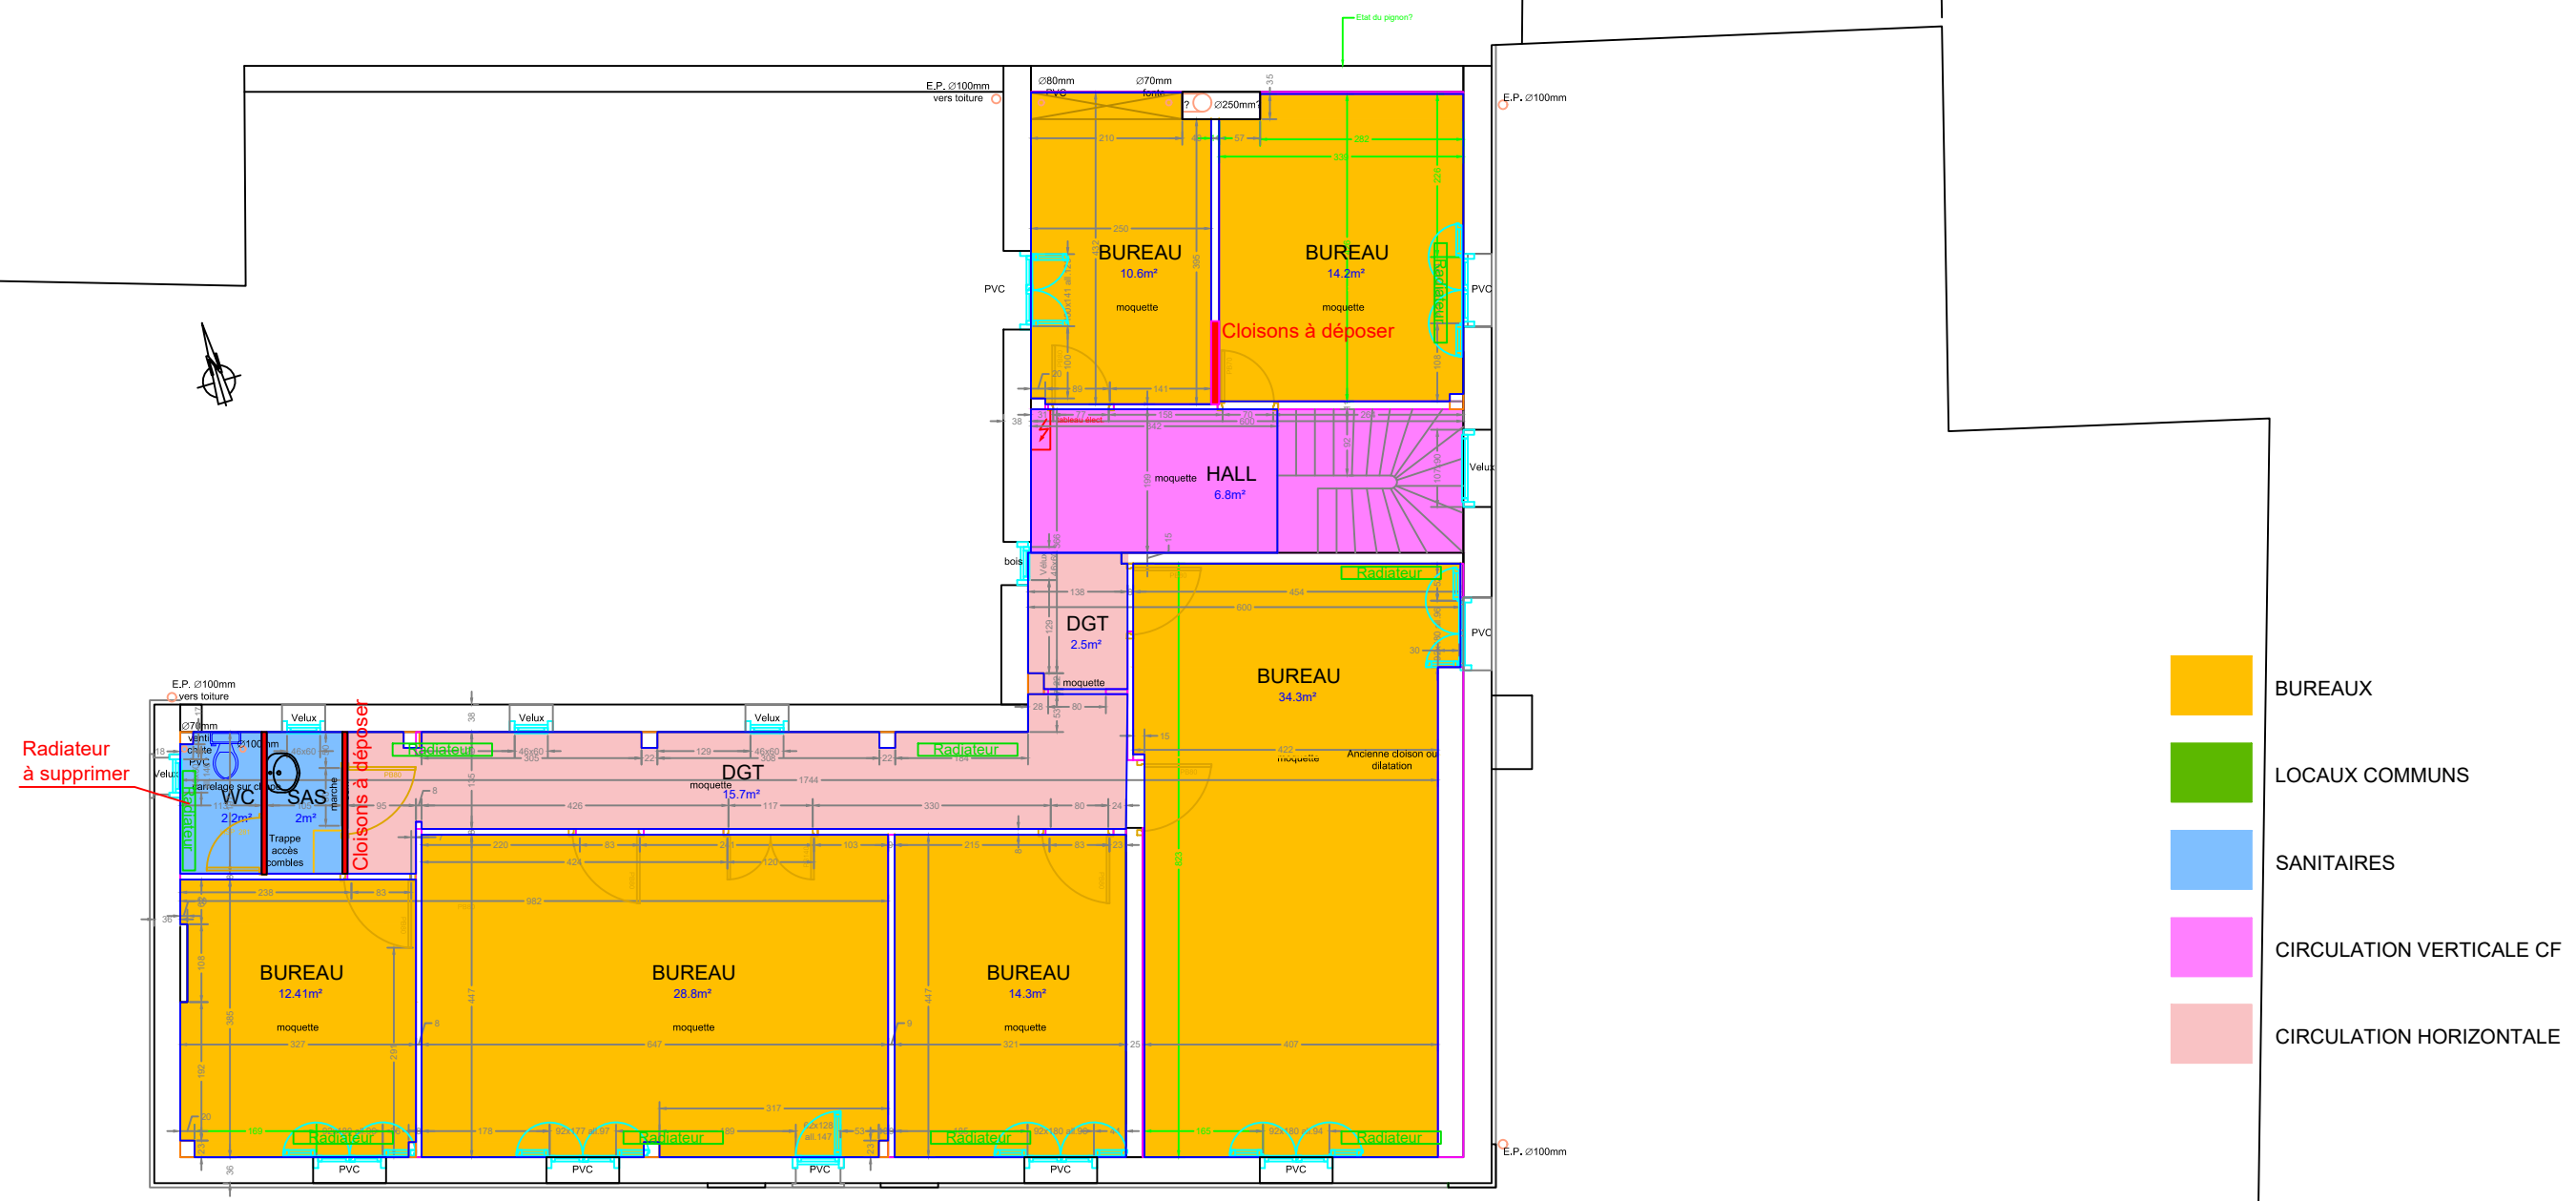

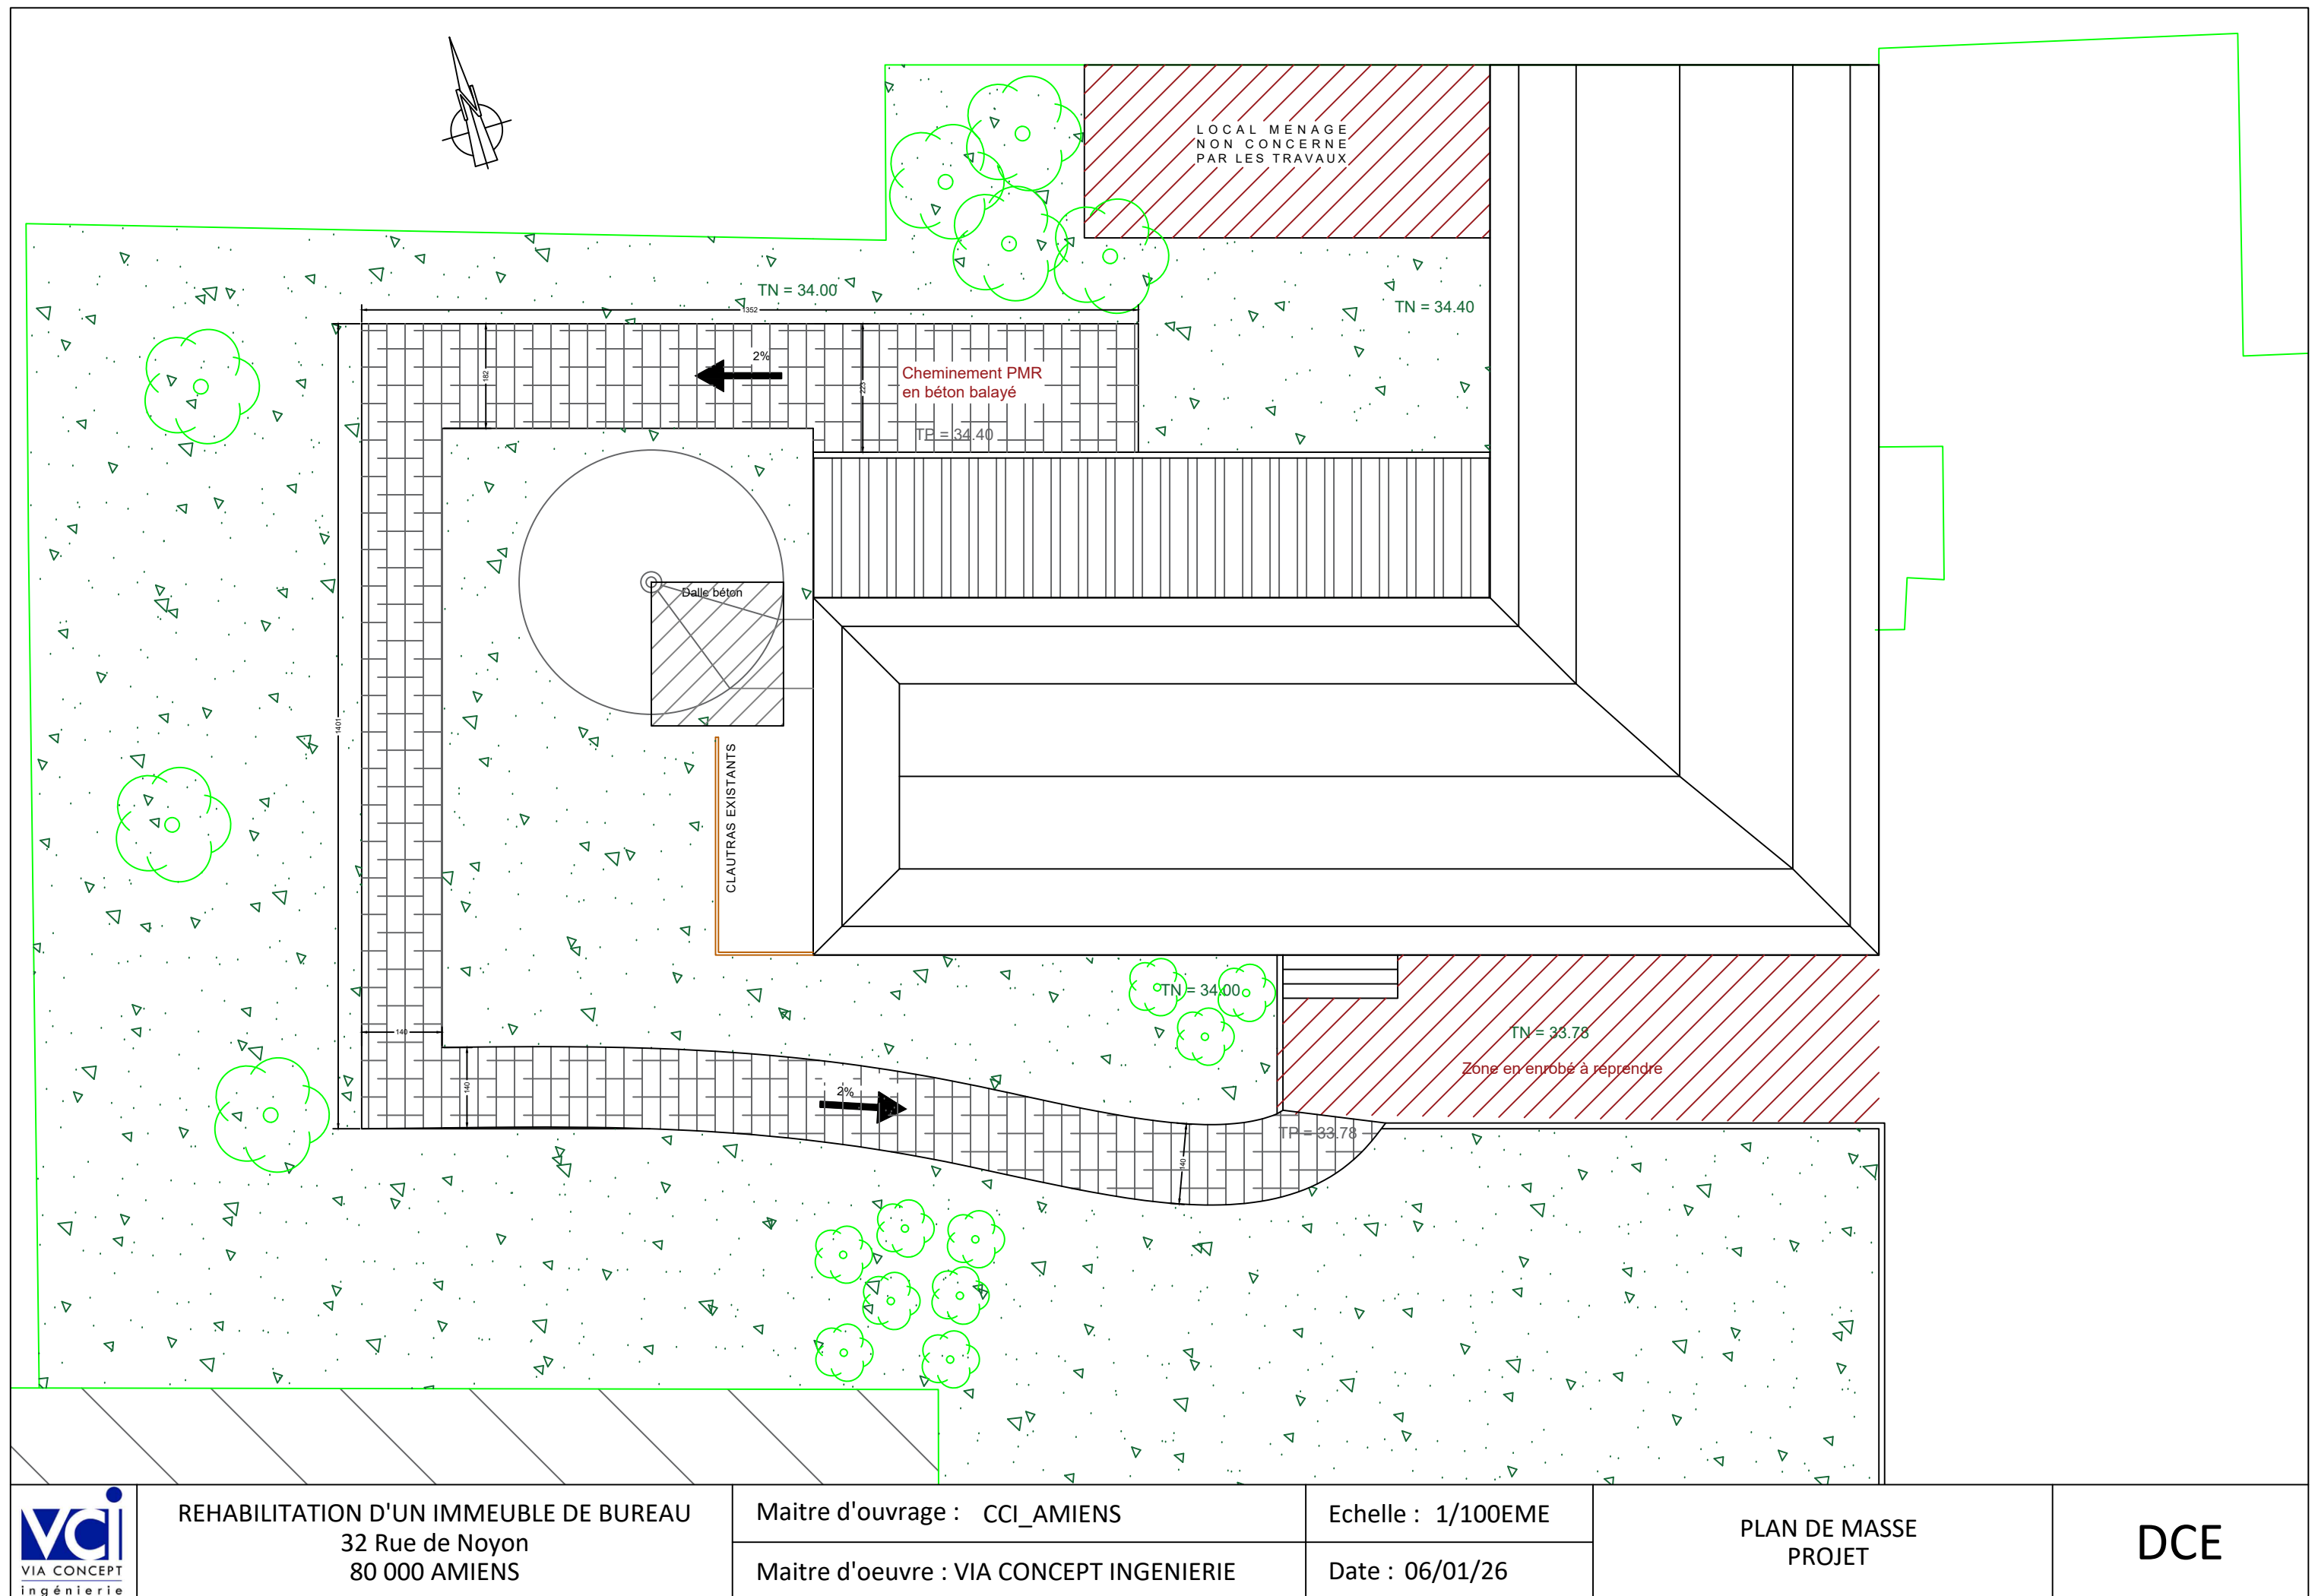

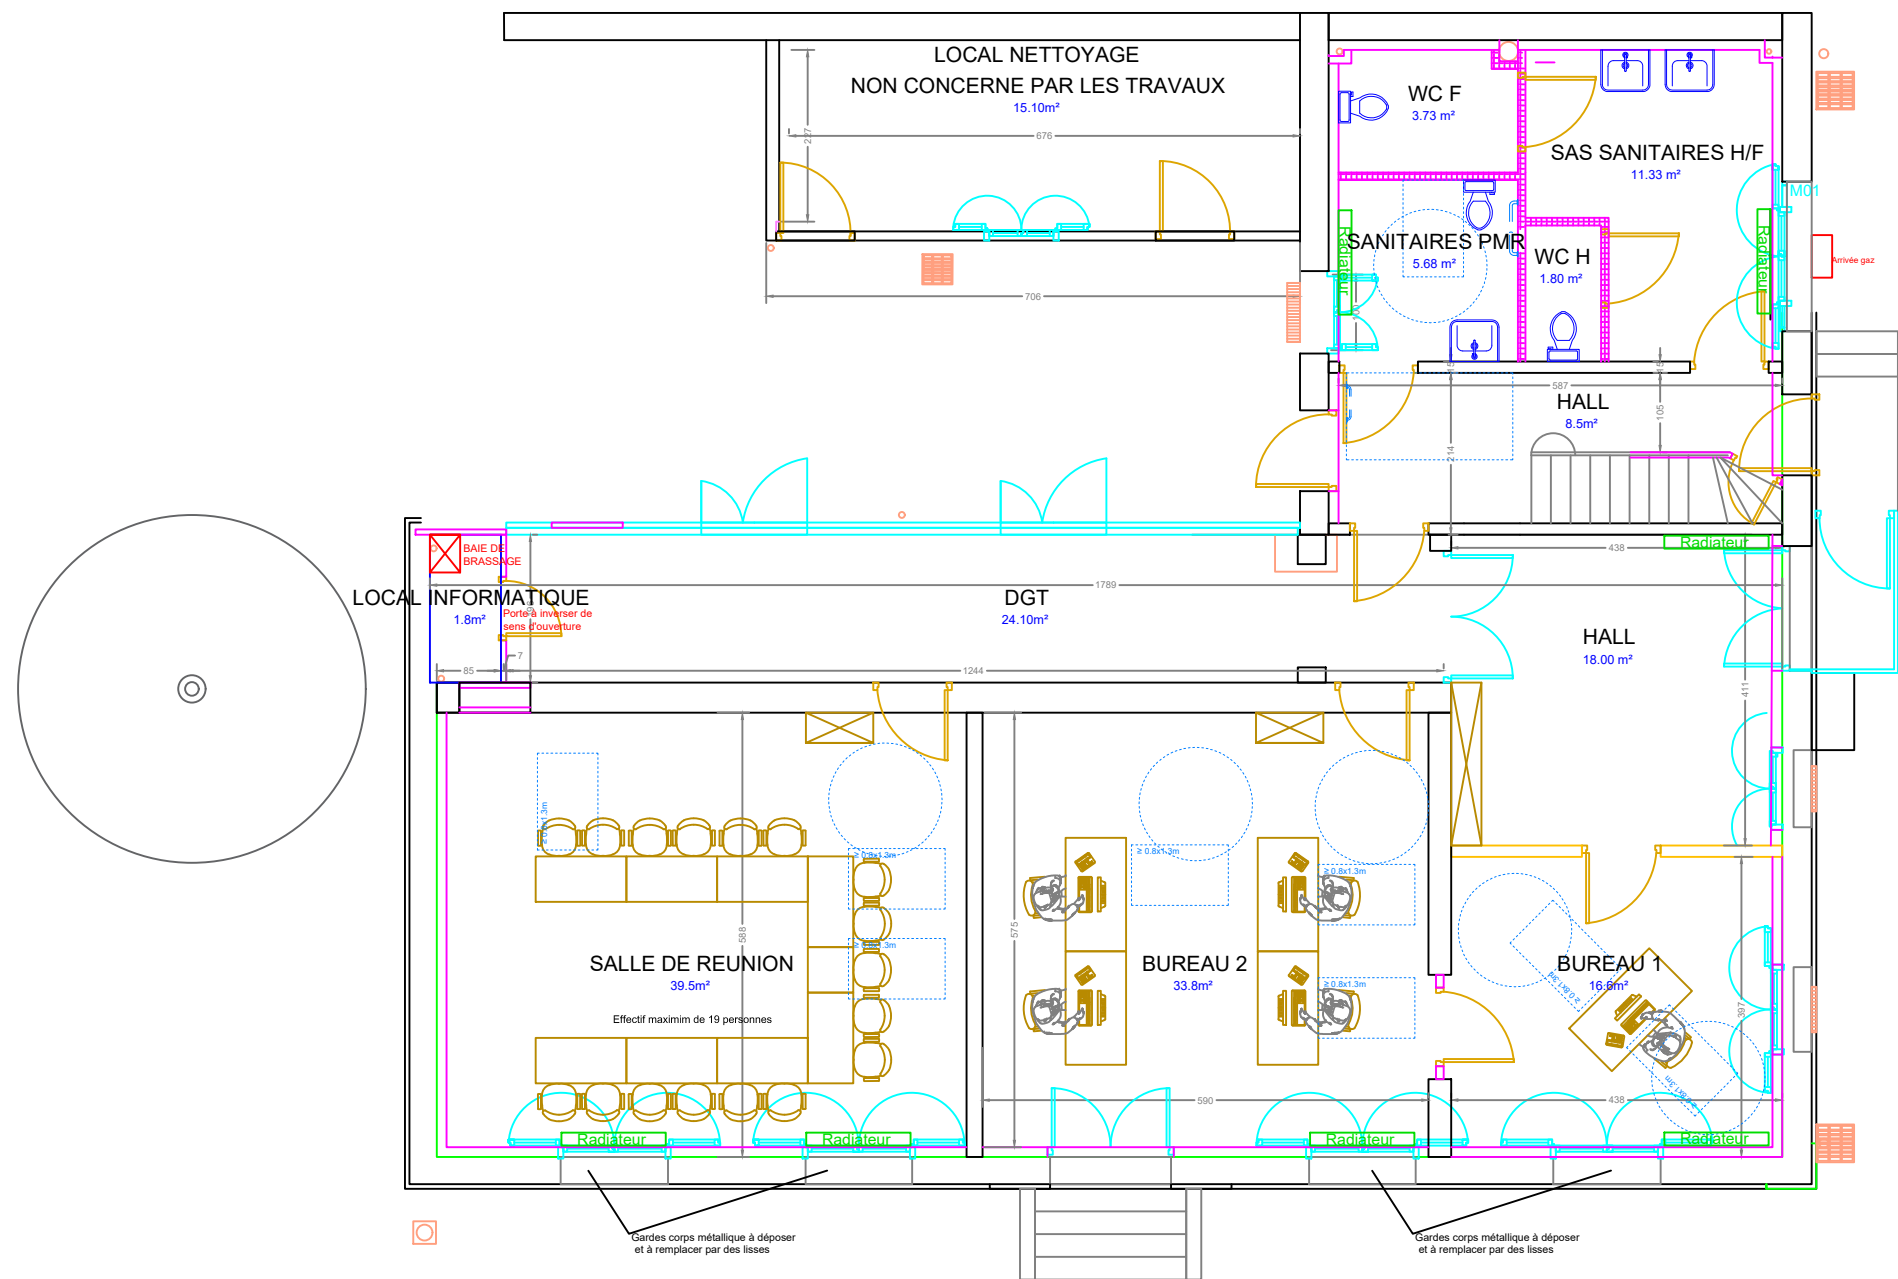

LEGENDE :

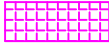 Cloison à créer

Effectif maximum au RDC = 40 personnes

Effectif maximum au R+1 = 45 personnes

Effectif maximum au R+2 = 45 personnes


LEGENDE :

 Cloison à créer


Effectif maximum au RDC = 40 personnes

Effectif maximum au R+1 = 45 personnes

Effectif maximum au R+2 = 45 personnes

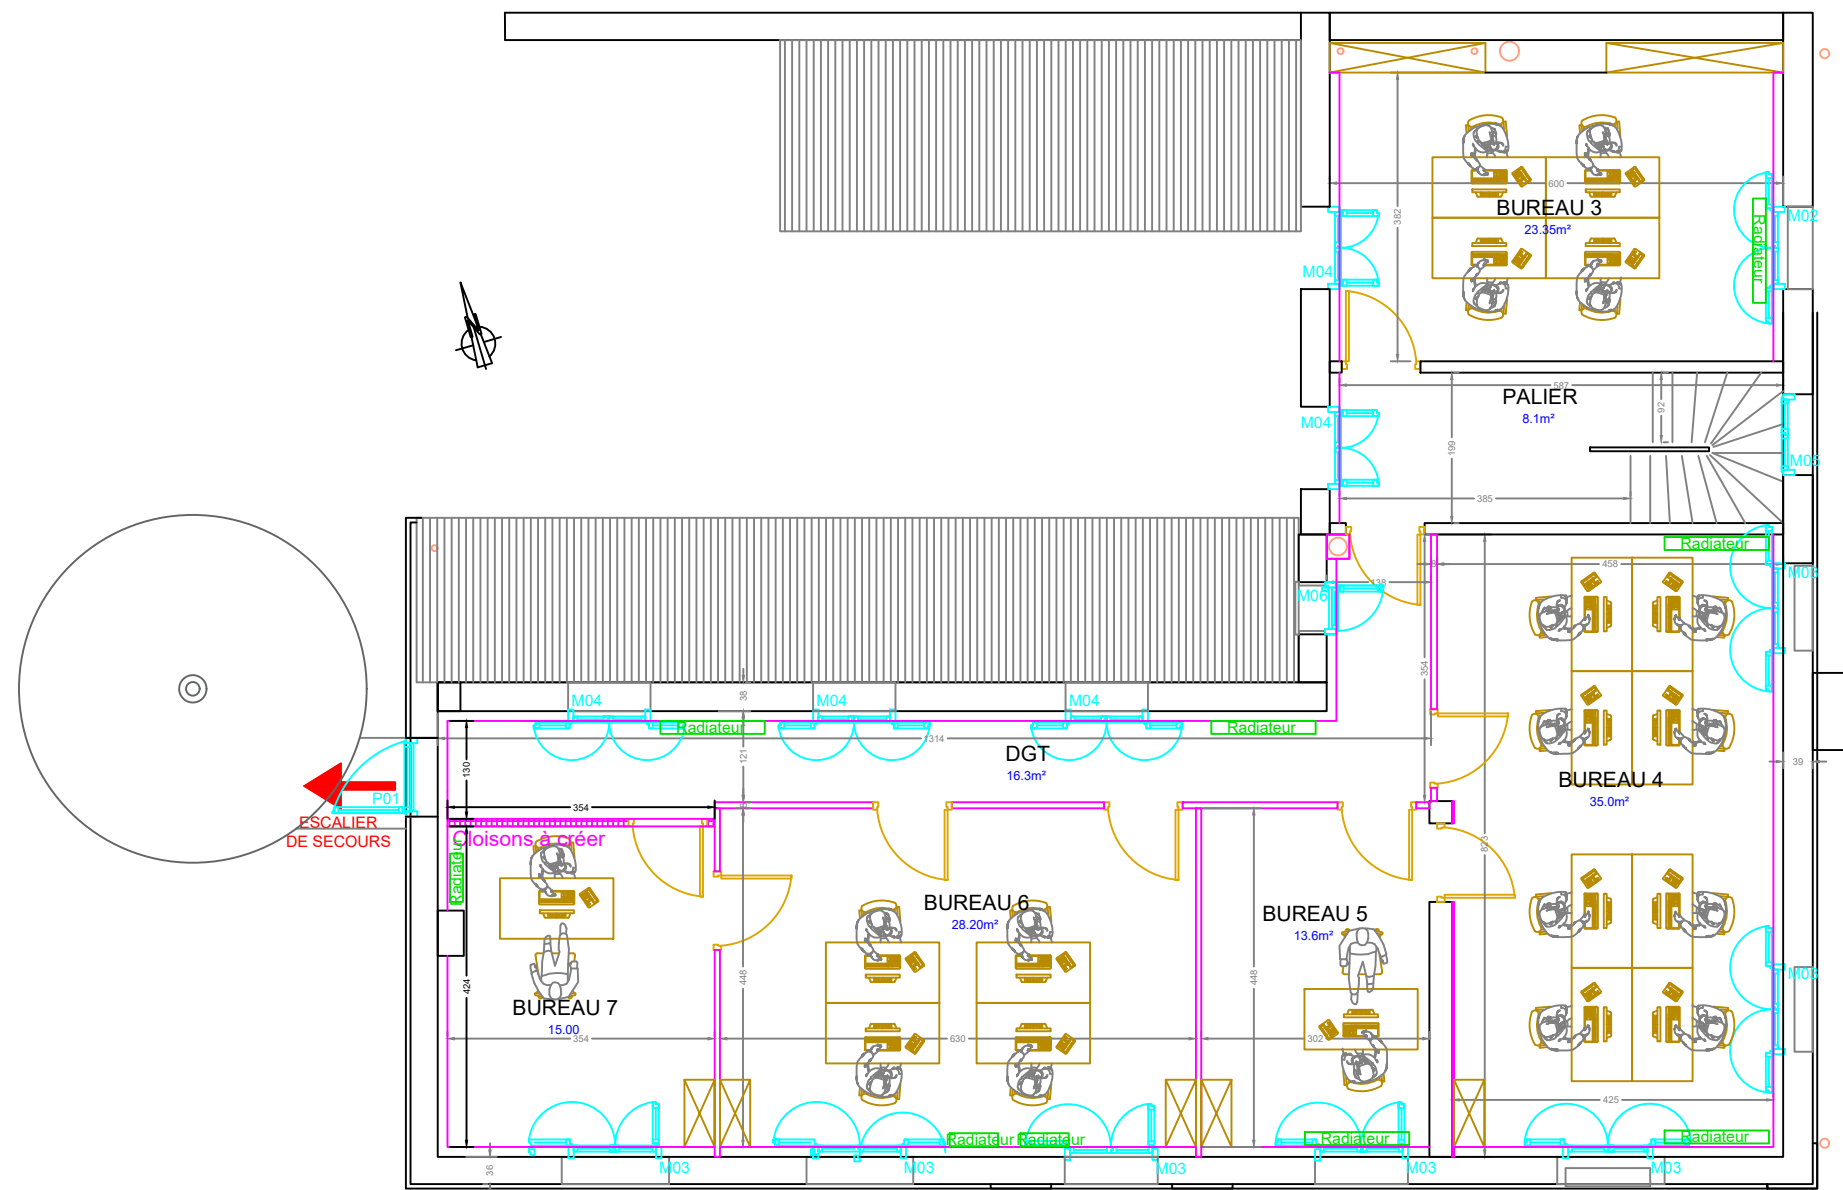

LEGENDE :

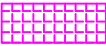 Cloison à créer

Effectif maximum au RDC = 40 personnes

Effectif maximum au R+1 = 45 personnes

Effectif maximum au R+2 = 45 personnes

