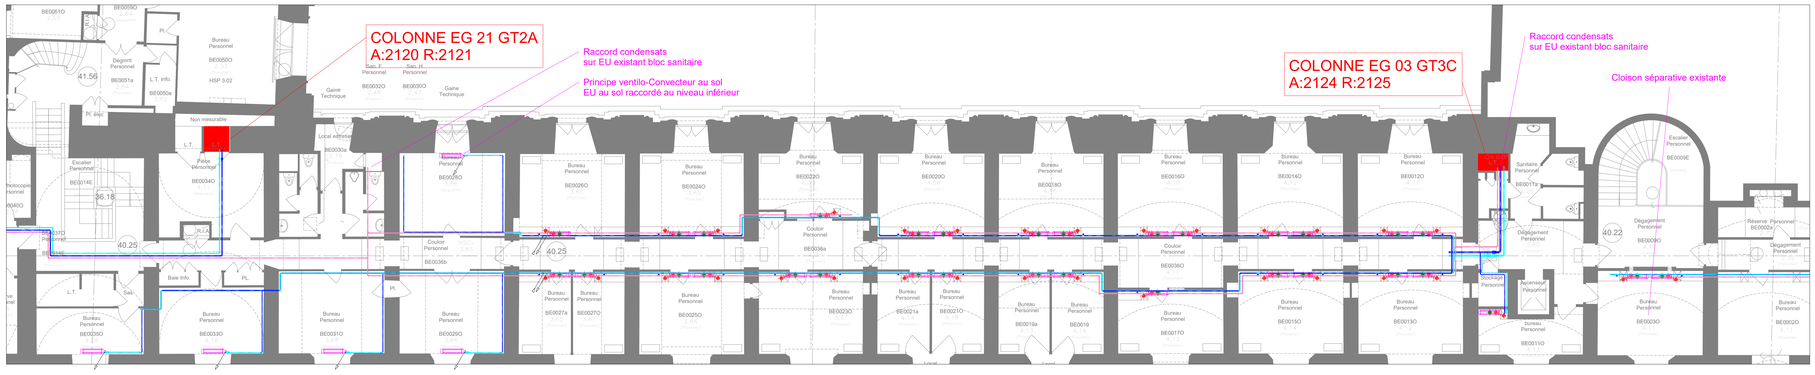

1 ENTRESOL - ZONE B
Ech : 1 : 100

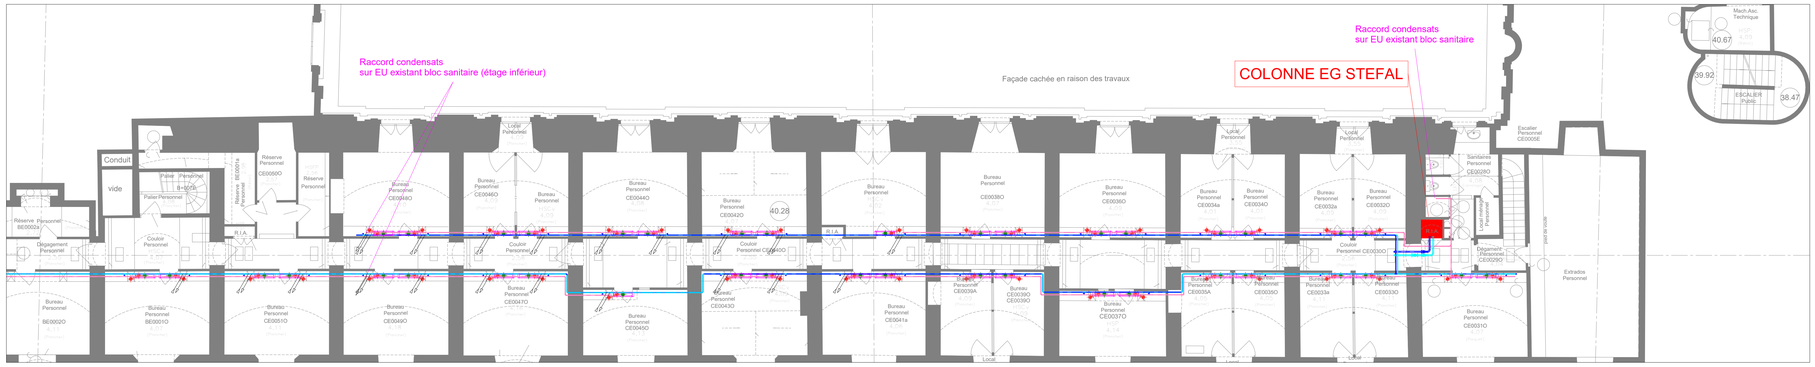

2 ENTRESOL - ZONE C
Ech : 1 : 100

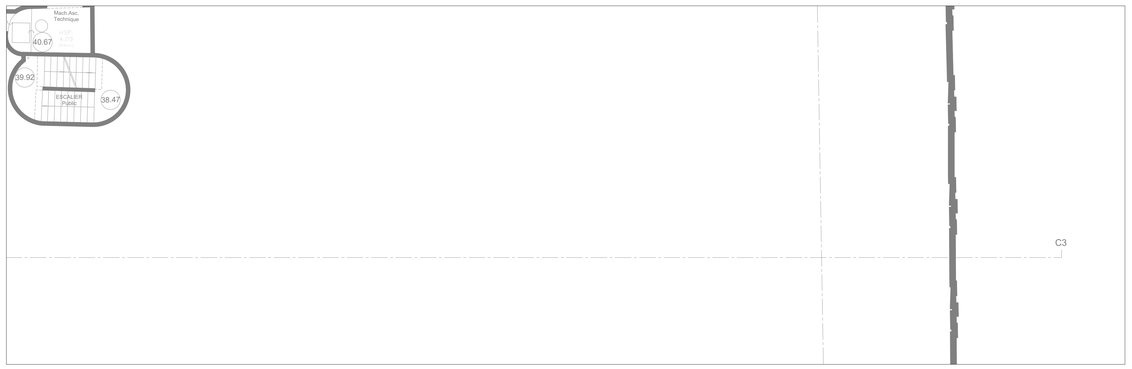

3 ENTRESOL - ZONE D
Ech : 1 : 100

Légende

- Soufflage Ventilo-Convecteur
- Reprise Ventilo-Convecteur
- Réseau Change-Over Eau Glacée Aller / Réseau Change-Over Eau Glacée Retour
- Réseau condensats
- Vanne de réglage
- Vanne de coupure
- Gainable
- Gainable carrossé/non carrossé

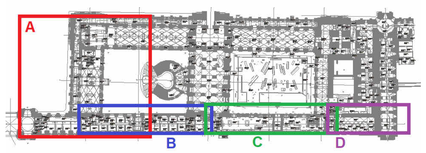

DESIGNATION & ADRESSE OUVRAGE :

Remplacement des ventilo-convecteurs et réseaux change-over Mollien
Etablissement public du musée du Louvre
75058 Paris cedex 01

MAITRE D'OUVRAGE :

Direction du Patrimoine
Architectural et des Jardins (DPAJ)
75058 Paris cedex 01

Phase : APD
Echelle : 1/100
Indice : 0

Plan d'implantation CVC BORDS DE L'EAU
ENTRESOL ZONES B C D
CVC

Numéro d'affaire : 1912-001
Date : 11/06/25
N° Plan : CVC-06
Niveau : ENTRESOL

Ind.	Date	Modification	Dessiné par	Vérifié par
0	11/06/25	Première émission	RFE	FBE

BUREAU D'ETUDES :

ILAO – Agence de Paris
1-7 Cours Valmy - La Défense Belvedere Business Centre - 9ème étage
92 800 PUTEAUX
Tél. +33 (0)5 46 311 313 - contact@ilao.fr
La Rochelle | Poitiers | Bordeaux | Paris | Angoulême
ILAO
www.ilao.fr