ENTRESOL

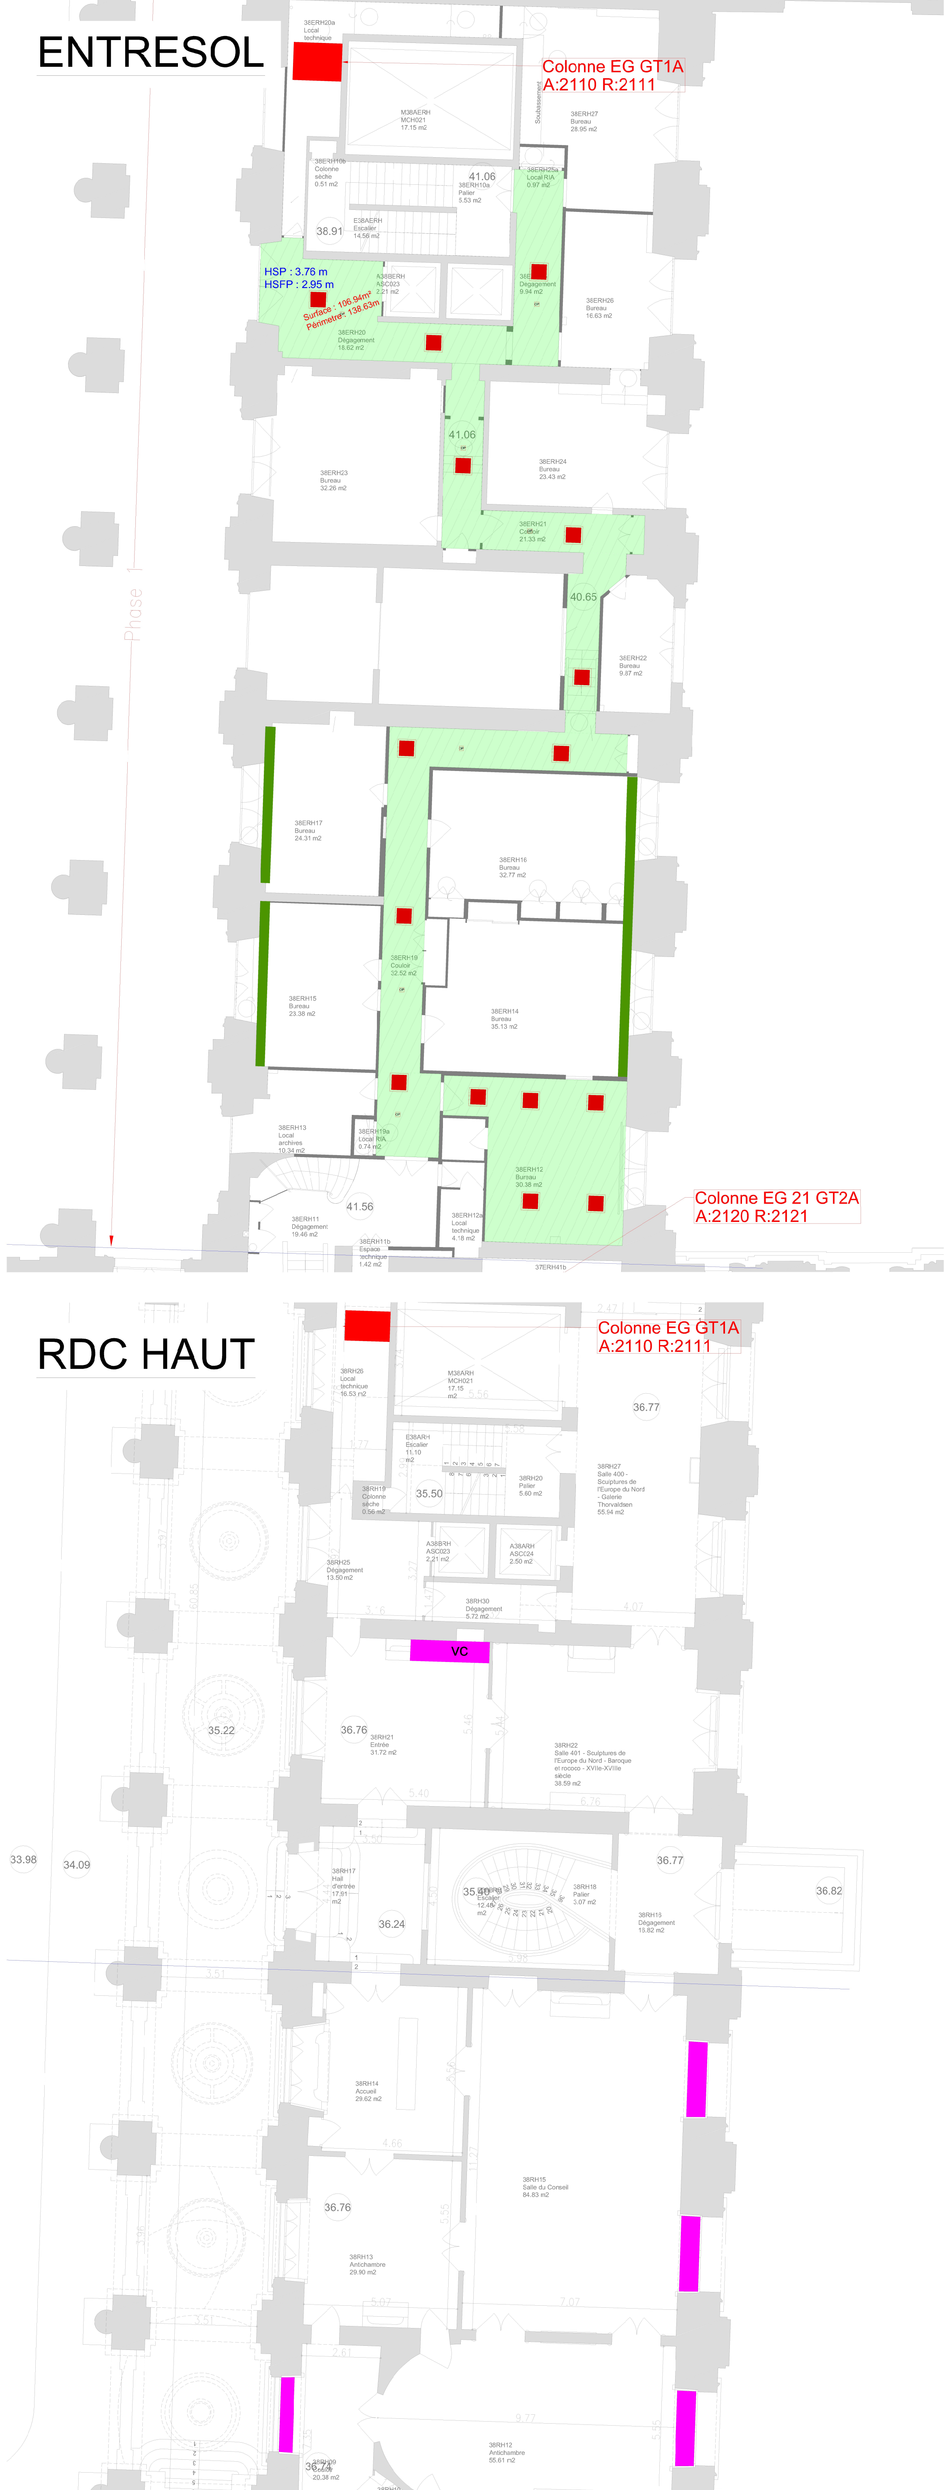

RDC HAUT

NIVEAU 2

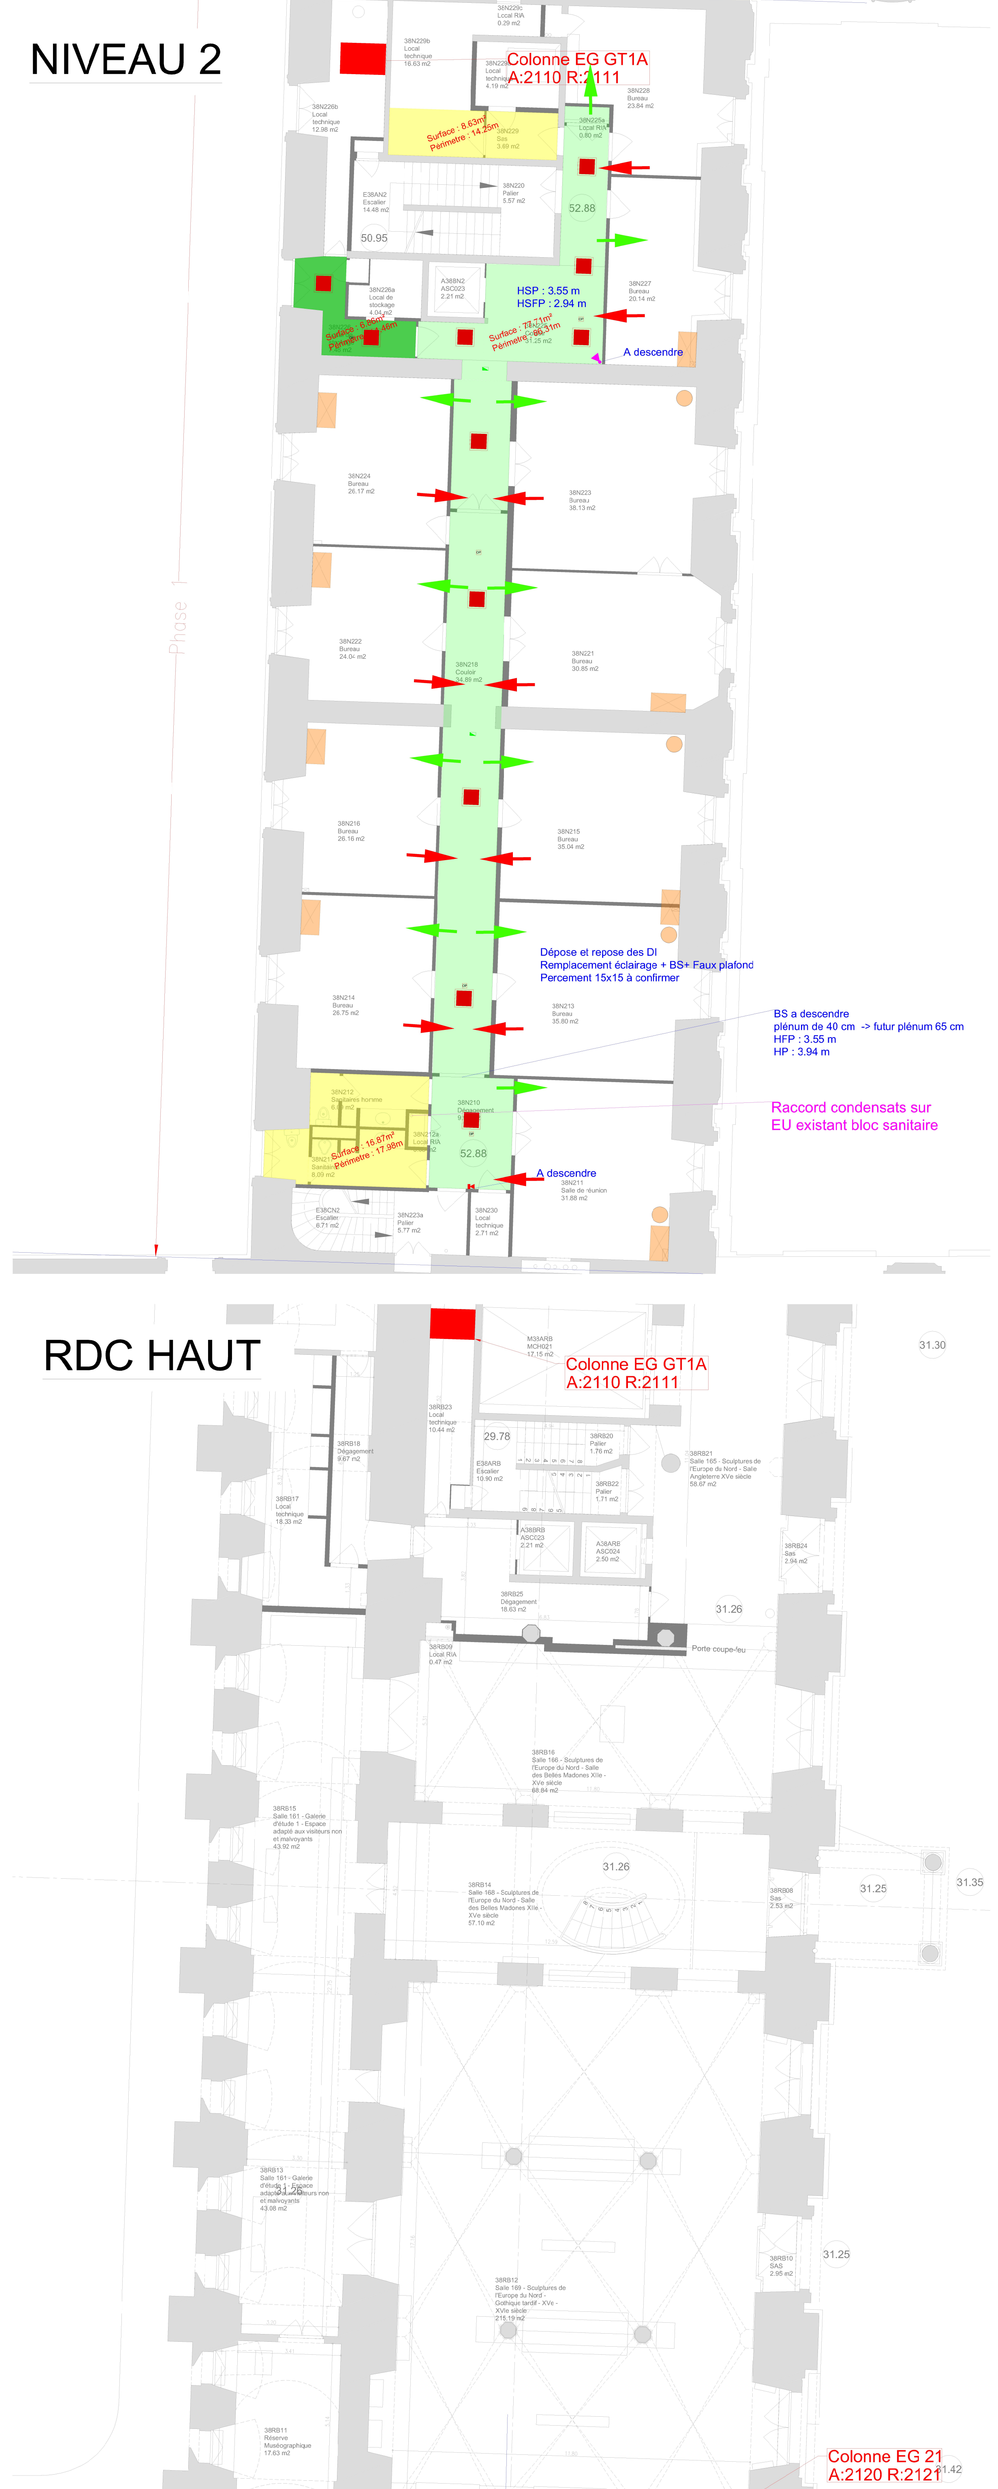

RDC HAUT

COMBLES

LEGENDE

- Dépose et repose Faux plafond + luminaires +détection Incendie
- Zones impactées par les cheminements verticaux. Remplacement des faux plafonds
- 1-Dépose des faux plafond 2-Nouveaux : faux plafond 600X600, luminaires , DI
- Création de faux plafond
- 1-Dépose des coffrages bois 2-Nouveaux coffrages bois (Partie basse uniquement) 3-Plinthes électrique
- Colonne EG
- Reprises encoffrement (Rebouchage + Embellissement)
- Dépose caisson + reprise faux plafond
- Remplacement des plinthes
- Reprise plinthe / moulures bois
- Percements
- BES existant
- Caméra existante
- Diffuseur sonore existant
- Eclairage en applique existant
- Détecteur incendie optique existant
- Luminaire encastré 600x600 LED

ÉTABLISSEMENT PUBLIC DU MUSÉE DU LOUVRE

Maître d'ouvrage **Maître d'oeuvre**

OPERATION

RÉNOVATION des VC BUREAUX MOLLIEN et BORD de L'EAU

Plan dressé par :

GLI
261 RUE DE PARIS 93200 MONTREUIL
01 84 86 07 30
contact@gli.fr

TIPEE
6 RUE ISABELLE AUTISSIER 17140 LAGORD
05 17 81 67 77
contact@plateforme-tipee.com

ILAO
88 RUE DES 3REFFERES 17140 LAGORD
05 46 31 31 13
contact@ilao.fr

AMIEX
127 RUE AMELOT 75011 PARIS
06 56 20 16 60
antoine.majoani@amiex-bet.fr

bâtiTECH
77 bd René CASSIN 02108 SAINT QUENTIN
03 23 64 72 30
contact@be-batitech.fr

INGELUX
1010 AVENUE PAUL MARCELIN 69120 VAULX EN VELIN
04 78 59 99 50
c.marty@ingelux.com

RÉNOVATION des VC BUREAUX MOLLIEN et BORD de L'EAU PLAN DE REPERAGE _ MOLLIEN PHASE 1	DATE	N° Folio	Échelle
	03/07/2025	0113	1/100

Maitre d'ouvrage	PROJET	Domaine	Spécialité	Type	Zone	NIVEAU	CODE	INDICE
EPML	22T08	04	VC	LIV	BC	RB	NN	A