


1 RDC HAUT - ZONE B
Ech : 1 : 100

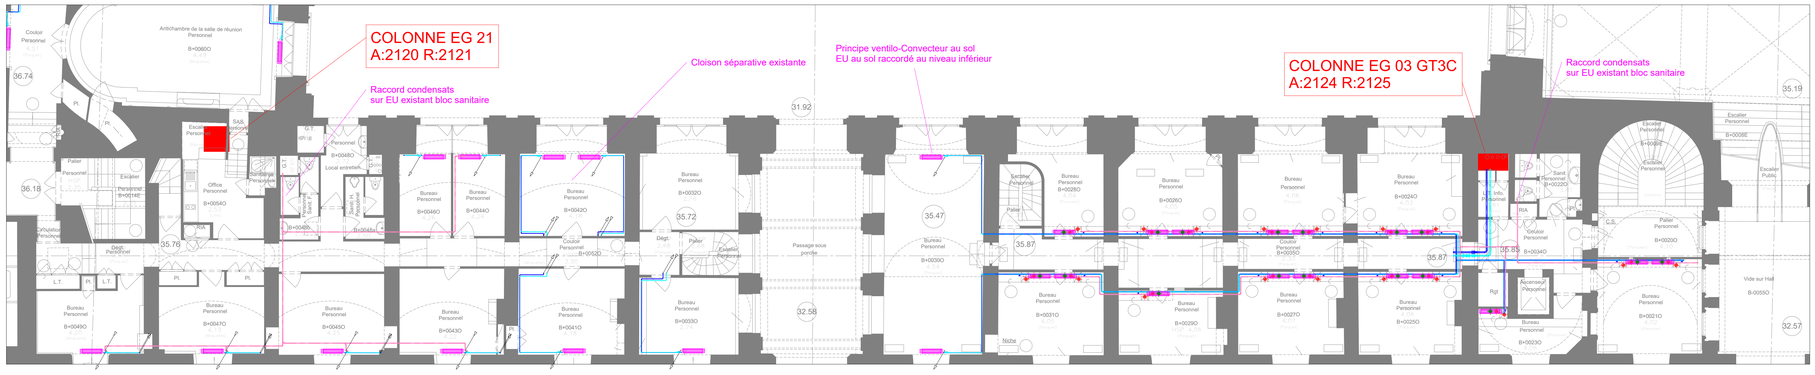


2 RDC HAUT - ZONE C
Ech : 1 : 100



3 RDC HAUT - ZONE D
Ech : 1 : 100

## Légende

- Soufflage Ventilo-Convecteur
- Reprise Ventilo-Convecteur
- Réseau Change-Over Eau Glacée Aller
- Réseau Change-Over Eau Glacée Retour
- Réseau condensats
- Vanne de réglage
- Vanne de coupure
- Gainable
- Gainable carrossé/non carrossé

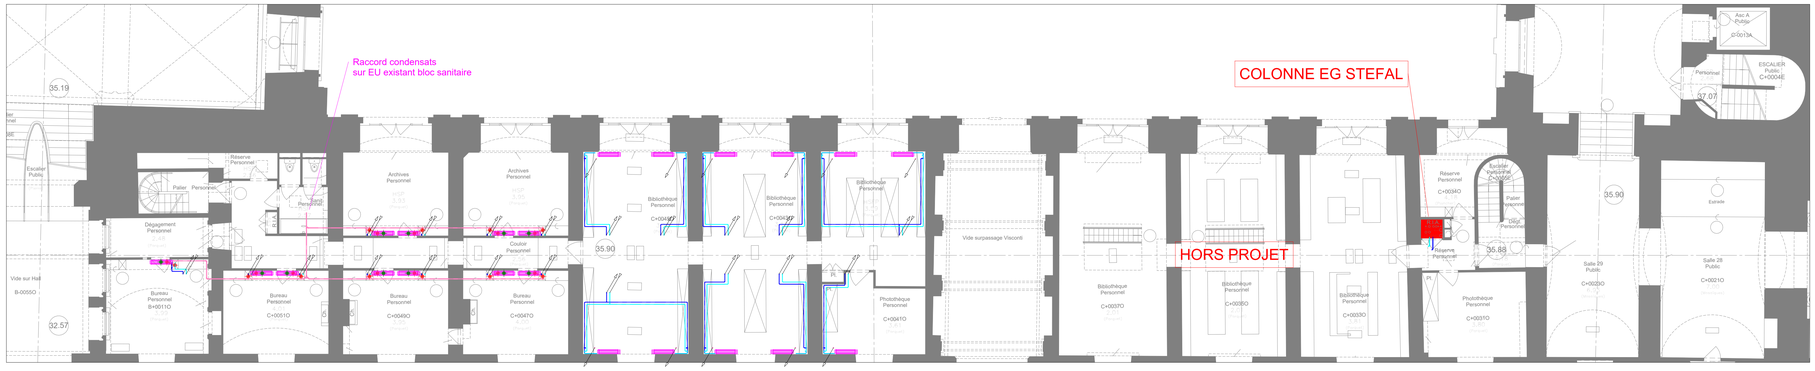


DESIGNATION & ADRESSE OUVRAGE :

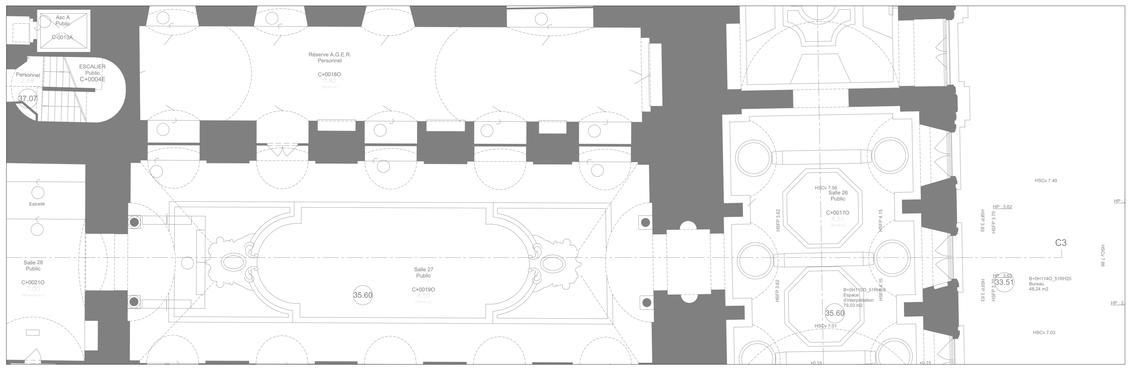**Remplacement des ventilo-convecteurs et réseaux change-over Mollien**
**Etablissement public du musée du Louvre**
**75058 Paris cedex 01**

MAITRE D'OUVRAGE :

**Direction du Patrimoine**
**Architectural et des Jardins (DPAJ)**
**75058 Paris cedex 01**

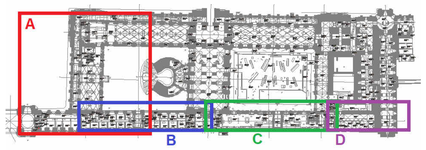Phase : APD
Echelle : 1/100
Indice : 0

**Plan d'implantation CVC BORDS DE L'EAU RDC HAUT ZONES B C D**
**CVC**

Numéro d'affaire : 1912-001
Date : 11/06/25
N° Plan : CVC-04
Niveau : RDC HAUT

| Ind. | Date | Modification | Dessiné par | Vérifié par |
|---|---|---|---|---|
| 0 | 11/06/25 | Première émission | RFE | FBE |

**BUREAU D'ETUDES :**


**ILAO – Agence de Paris**
1-7 Cours Valmy - La Défense Belvedere Business Centre - 9ème étage
92 800 PUTEAUX
Tél. +33 (0)5 46 311 313 - contact@ilao.fr
La Rochelle | Poitiers | Bordeaux | Paris | Angoulême
ILAO
www.ilao.fr