


Bâtiment Carsat




-Matière tuyauterie, réseau Eau de puits : PEHD pour le réseaux enterré, Inox 316L pour les réseaux hors sol

-Thermomètre à cadrant 0-50°C Avec plonge de 150 pour
Tuyauterie du DN125 au DN200 et plonge de 63 pour >DN25

Légende:
Réseaux

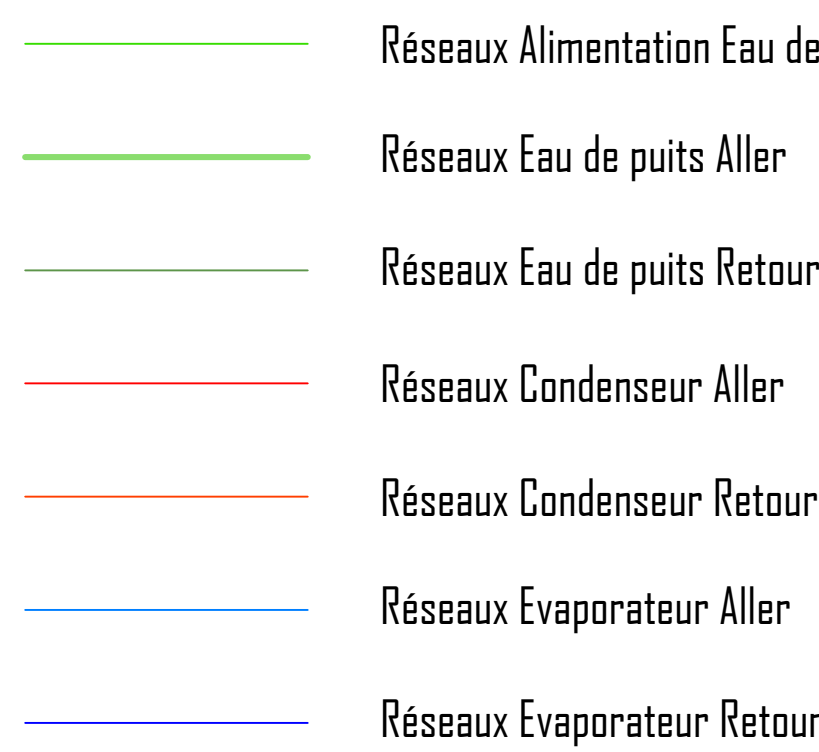

	Vanne papillon
	Vanne papillon N.F
	Vanne 2 voies Motorisée
	Vanne de réglage
	Filtre
	Manchon anti vibration
	Clapet anti retour
	Vanne à boisseaux sphérique
	Soupape de sécurité
	Compteur

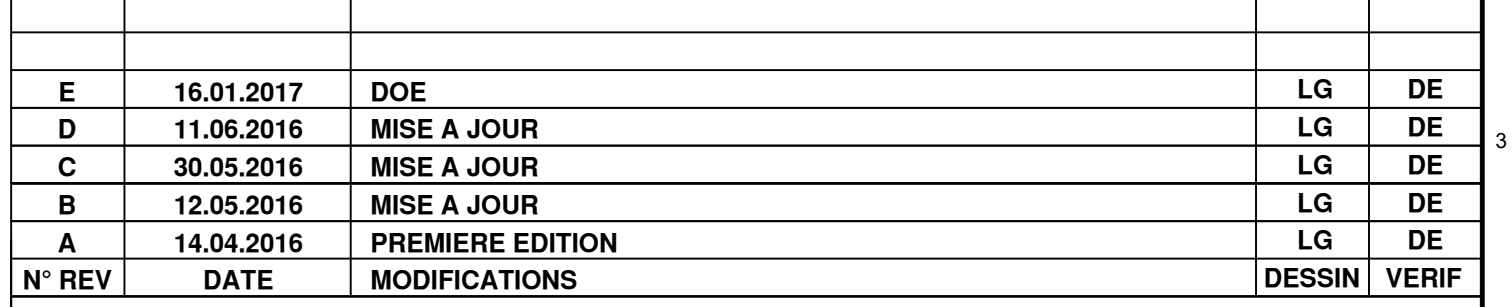

Carsat Retraite & Santé au travail
Alsace Moselle
36 rue du Doubs
67011 STRASBOURG CEDEX

OTE INGÉNIERIE
des compétences au service de vos projets

Siège social
1 rue de la Loire - BP 40110
63103 ILLKIRCH Cedex - FRANCE
Tél : 03 89 67 55 55

RESP. AFFAIRE : DAMIEN ERHARD	DESSINATEUR : LOUIS GENNESON
CHEF DE PROJET :	DATE DE CREATION : 14/04/2016

Révision

E