



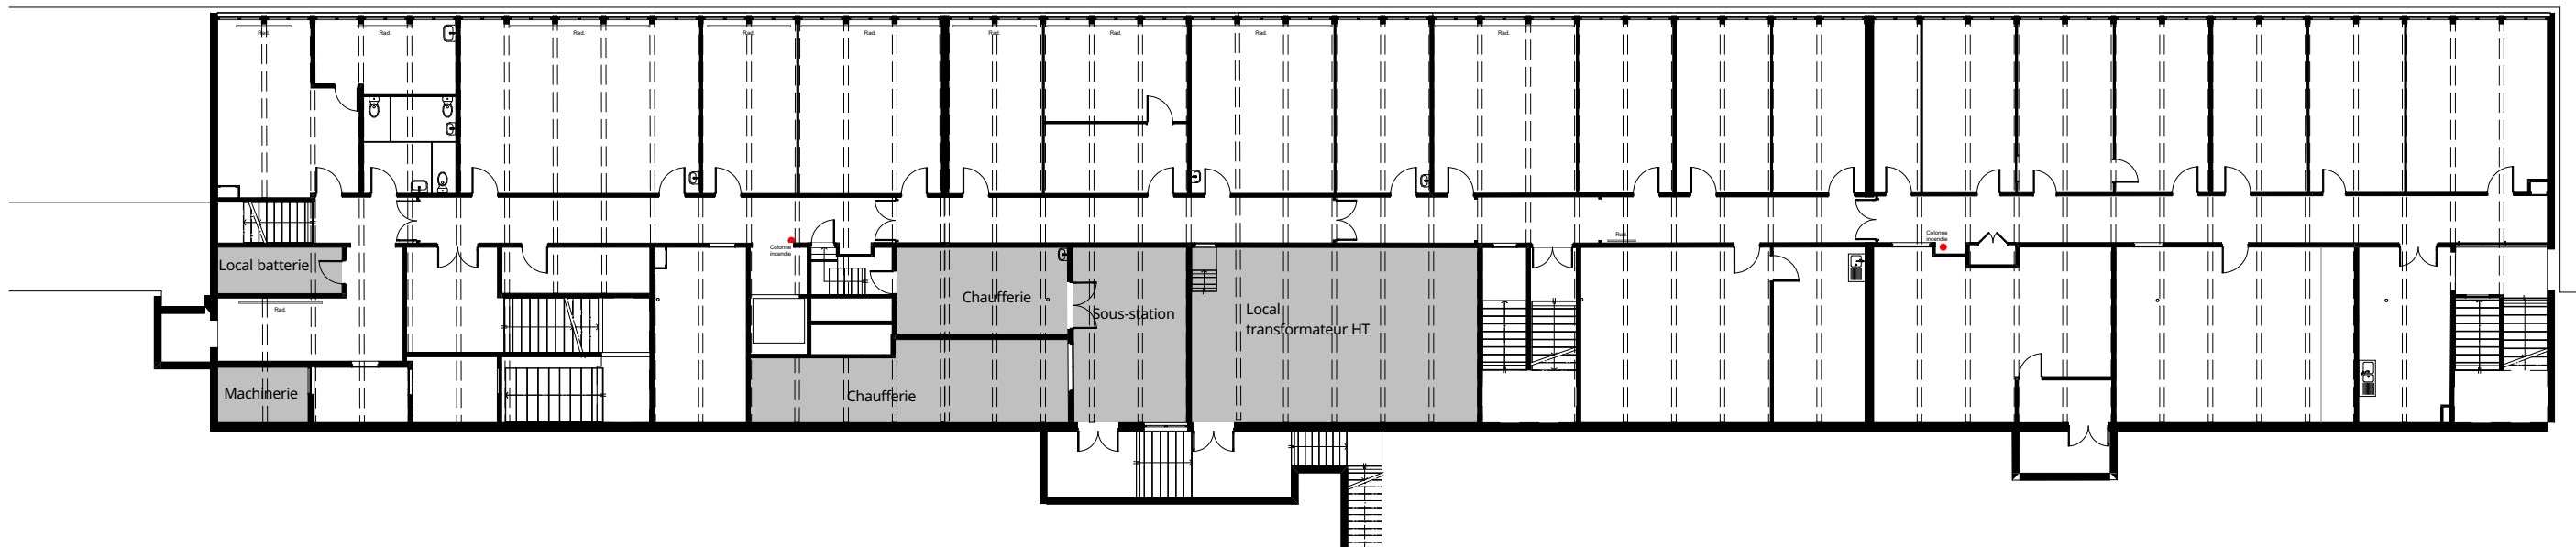

PLAN Rdc - EDL

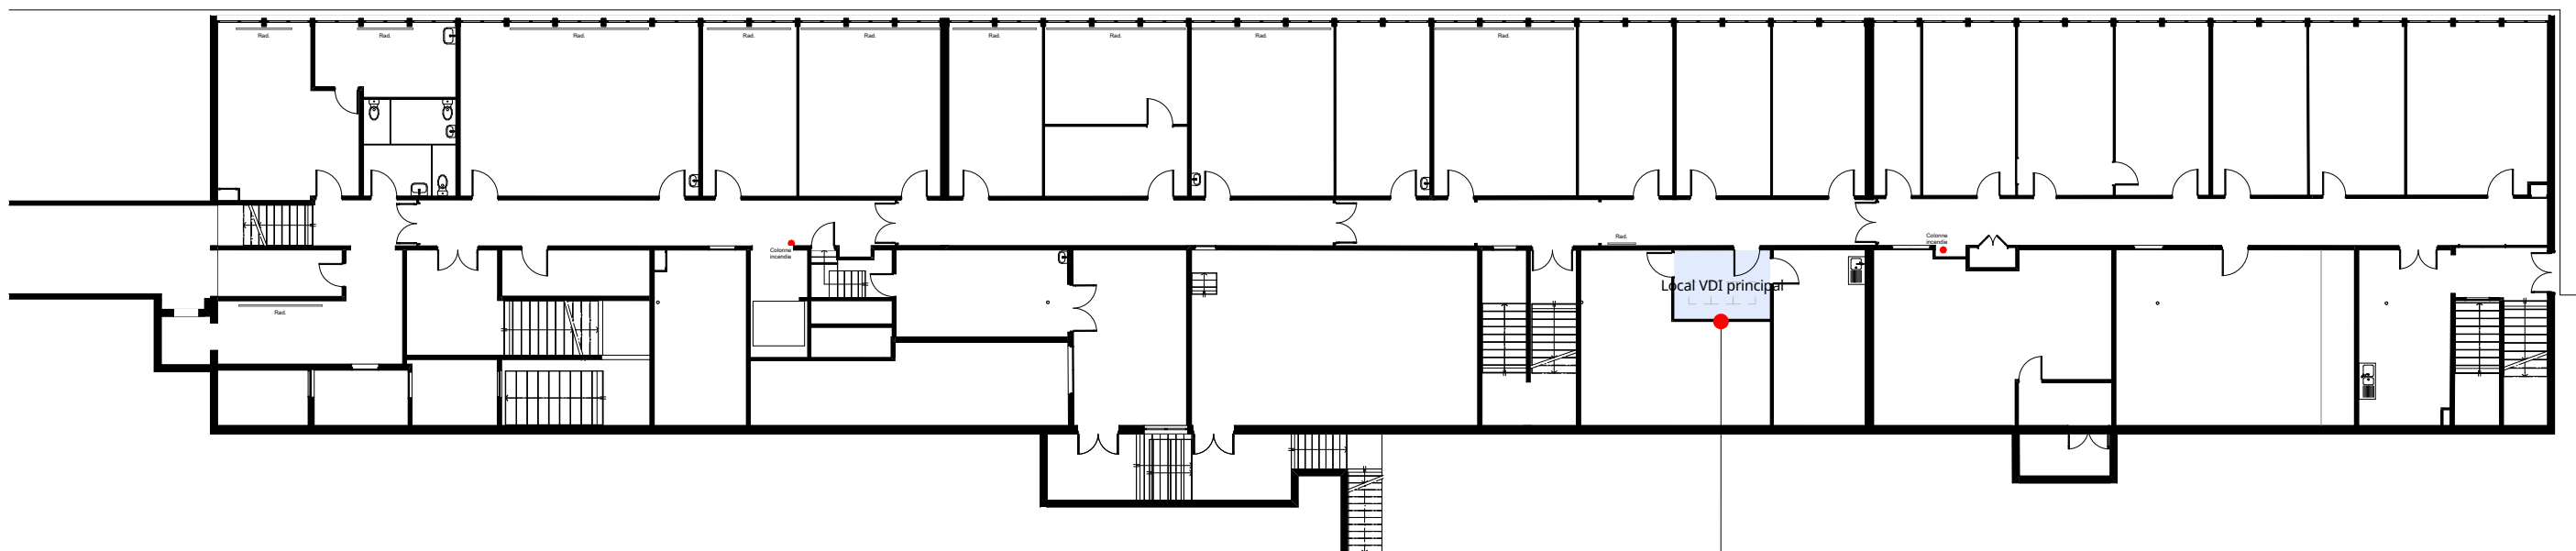

PLAN Rdc - PRO

Création d'un local VDI : local à risque - cloisons CF 1h
 Dimensions intérieures 3.50m x 2.50m
 avec porte vers local technique CF.
 Emplacement à reconfirmer après visite sur site du local.

