Agencement : nouvelles cloisons sont représentées en vert

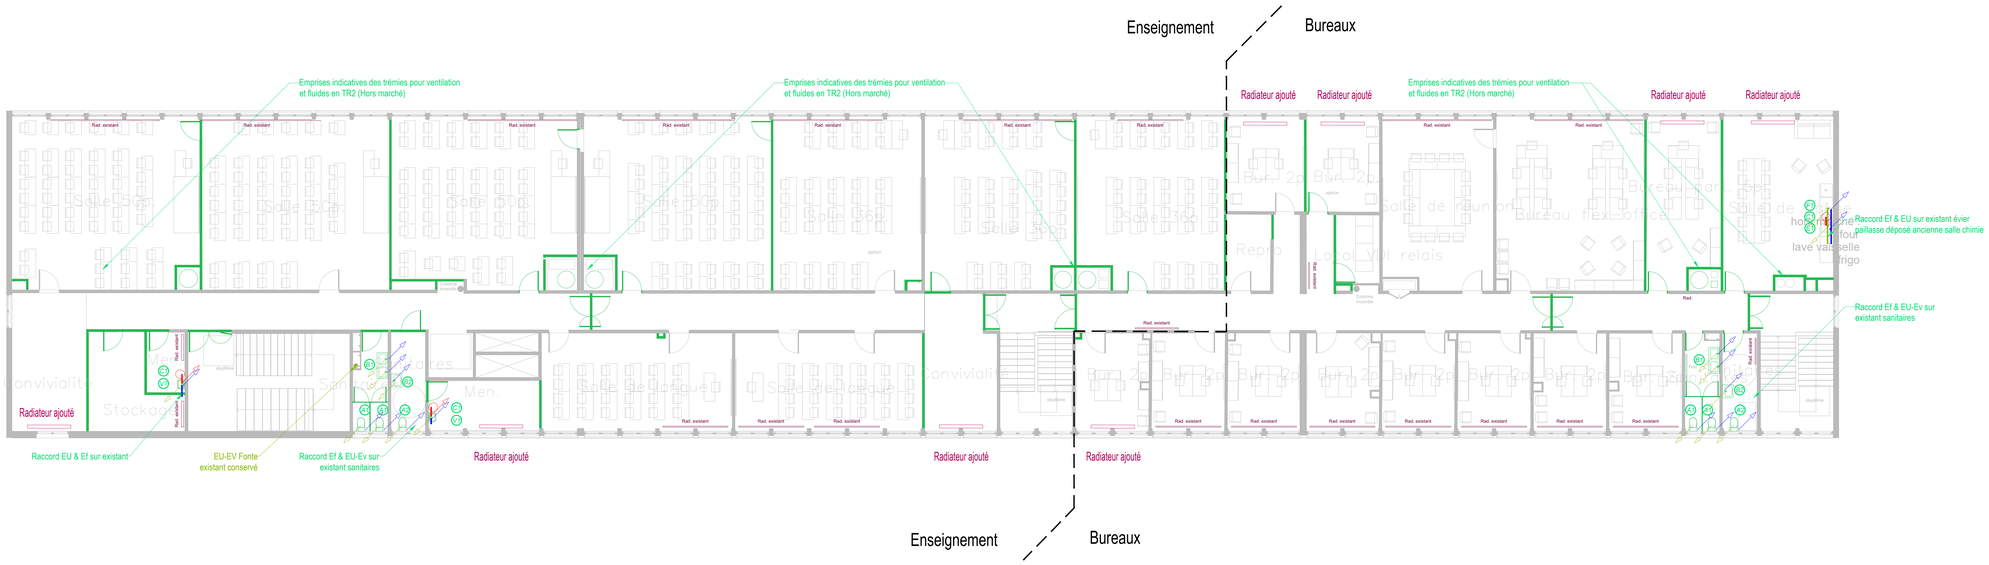

LEGENDE GÉNIE CLIMATIQUE/PLOMBERIE :

	Ventilation double flux - Reprise
	Ventilation double flux - Soufflage
	Ventilation double flux - Rejet
	Ventilation double flux - Air Neuf
	Ventilation simple flux - Extraction
	Ventilation simple flux - Compensation
Ecs	Eau Chaude Sanitaire
©	Compteur ECS
Efs	Eau Froide Sanitaire
©	Compteur EF
CH	Chauffage
CH	Chauffage existant
EP	Eaux Pluviales
EU	Eaux Usées
EV	Eaux Vannes
EU-EV	Eaux Usées et Eaux Vannes
A	Nomenclature

CONVENTION DE TRACÉ POUR LES RÉSEAUX CVC ET PLOMBERIE

Parcours au plafond

Parcours en plinthe

Parcours encastré en dalle (en plancher bas)

Parcours vertical ne traversant pas de plancher

Parcours vertical traversant le plancher

Rose des vents

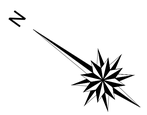

CENTRALE LYON — CENTRALE LYON ENISE — UNIVERSITÉ DE LYON

38 avenue Guy de Collonge - 69134 ECULLY

RESTRUCTURATION ET RENOVATION ENERGETIQUE
BATIMENT C DU CAMPUS DE LA METARE

23 rue Docteur Paul Michelon 42100 SAINT-ETIENNE

N° dossier : **2114**

N° plan : **CP04**

PRO

R+3

CHAUFFAGE - PLOMBERIE
Tranche 1 / Phase 0

Ech : 1/100

Bât C

Indice	Date			suivi	dessin
A	02/03/2026	Rendu PRO	Plan Architecte [PRO] du 20/02/2026	PG	TAC

Strem INGÉNIERIE FLUIDES
115 rue Tronchet
69006 LYON
Tél. : 04 78 17 39 09
Email : contact@strem.fr

Architecte : Meiôsis Architecture
11 rue Viala - 69003 LYON
Tél. : 04 28 38 35 30

DPI - DIDIER PIERRON
1, rue du Docteur Fleury Papillon 69627 VILLEURBANNE
tél. 04 78 53 00 84 - fax 04 72 35 90 42
Email : secretariat@dpistructure.com

Economiste : Denizou
1, rue Dr Fleury Pierre Paillon - 63100 VILLEURBANNE
Tél. : 04 78 84 44 71
Email : cbt.denizou@denizou.fr

Bureau de contrôle: RISK CONTROL
93 rue de la villette - 69003 LYON
Tél. : 06 61 30 27 56
Email : nicolas.doudelle@risk-control.fr