

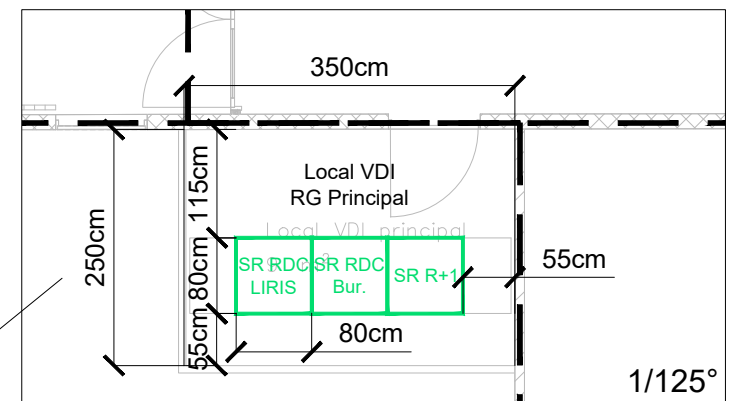


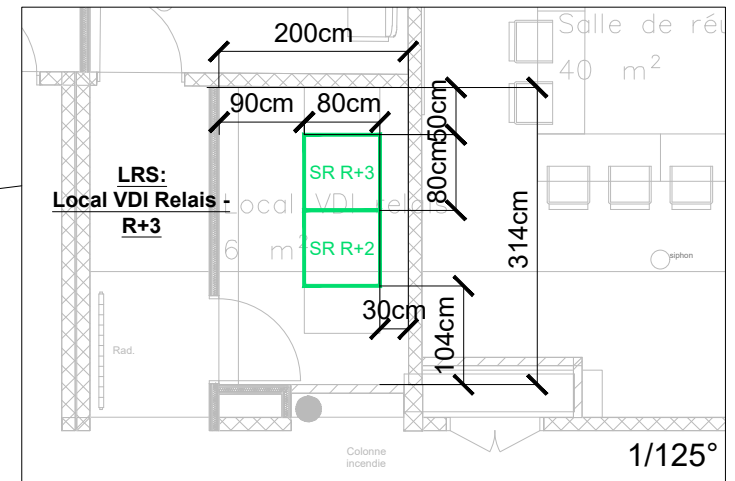

LEGENDE VDI	
	FO Multi brins multimode UJM existante
	FO OS2 monomode 6 brins connecteurs LC
	FO OS2 monomode 12 brins connecteurs LC
	FO OS2 monomode 24 brins connecteurs LC
	Prise RJ45
	RJ en pld pour borne WIFI (borne = hors-lot)
	Divers CFA
	Point d'accès (x=nombre de RJ ; y=nombre de PC)
	Baies de brassage 800x800 Localisation: Local VDI

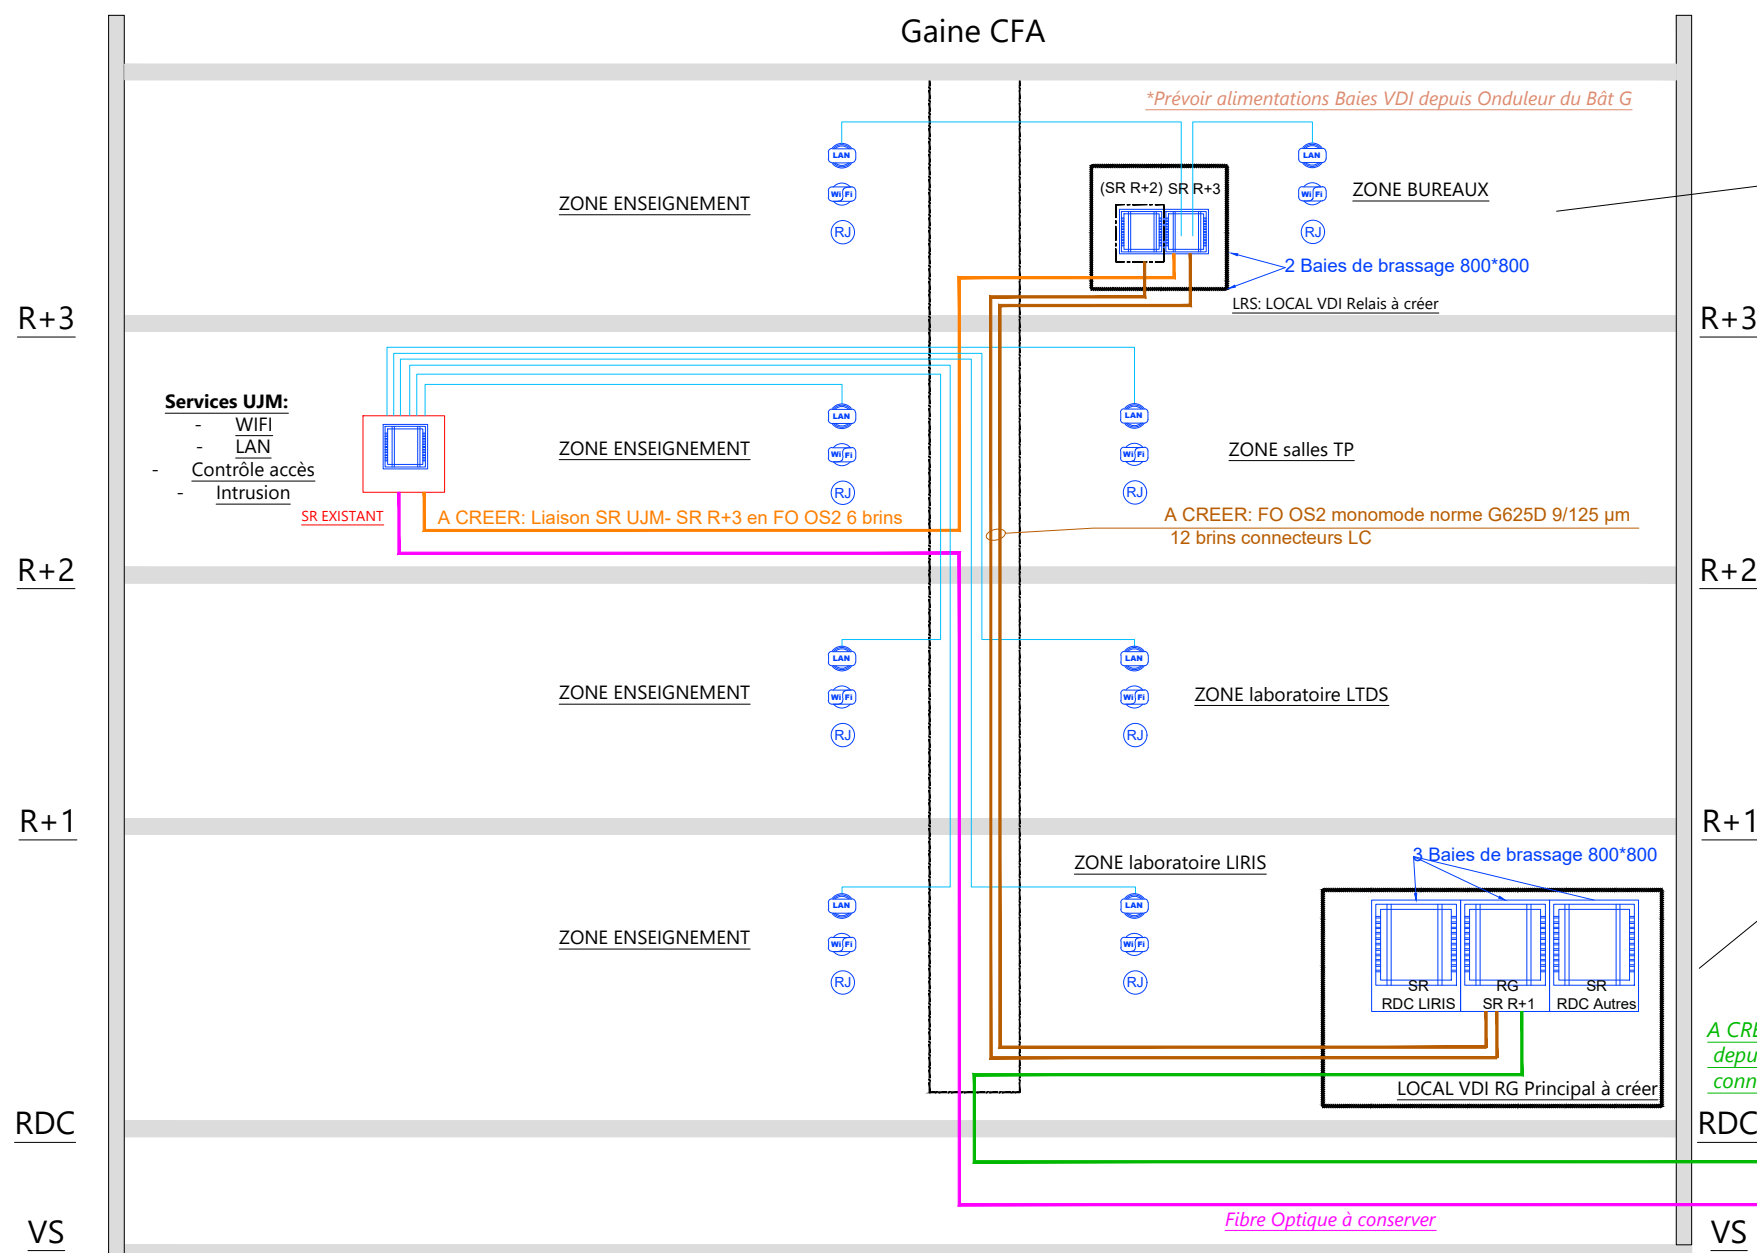