

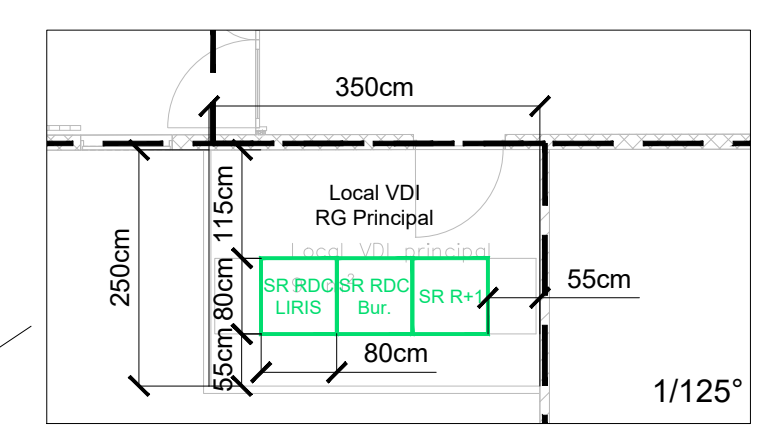


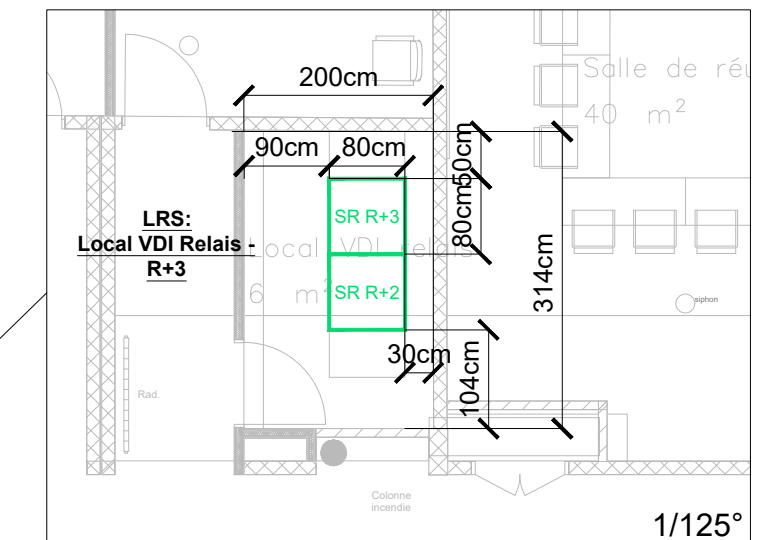

A CREER: Adduction Fibre Optique 24 brins depuis Bât G en monomode OS2 9/125 µm connecteurs LC duplex APC(Vert)

LEGENDE VDI			
			FO Multi brins multimode UJM existante
	1x4P cat 6A U/FTP classe EA		FO OS2 monomode 6 brins connecteurs LC
			FO OS2 monomode 12 brins connecteurs LC
			FO OS2 monomode 24 brins connecteurs LC
	Prise RJ45		
	RJ en pld pour borne WIFI (borne = hors-lot)		Point d'accès (x=nombre de RJ ; y=nombre de PC)
	Divers CFA		Baies de brassage 800x800 Localisation: Local VDI

Passage liaisons fibres via VS

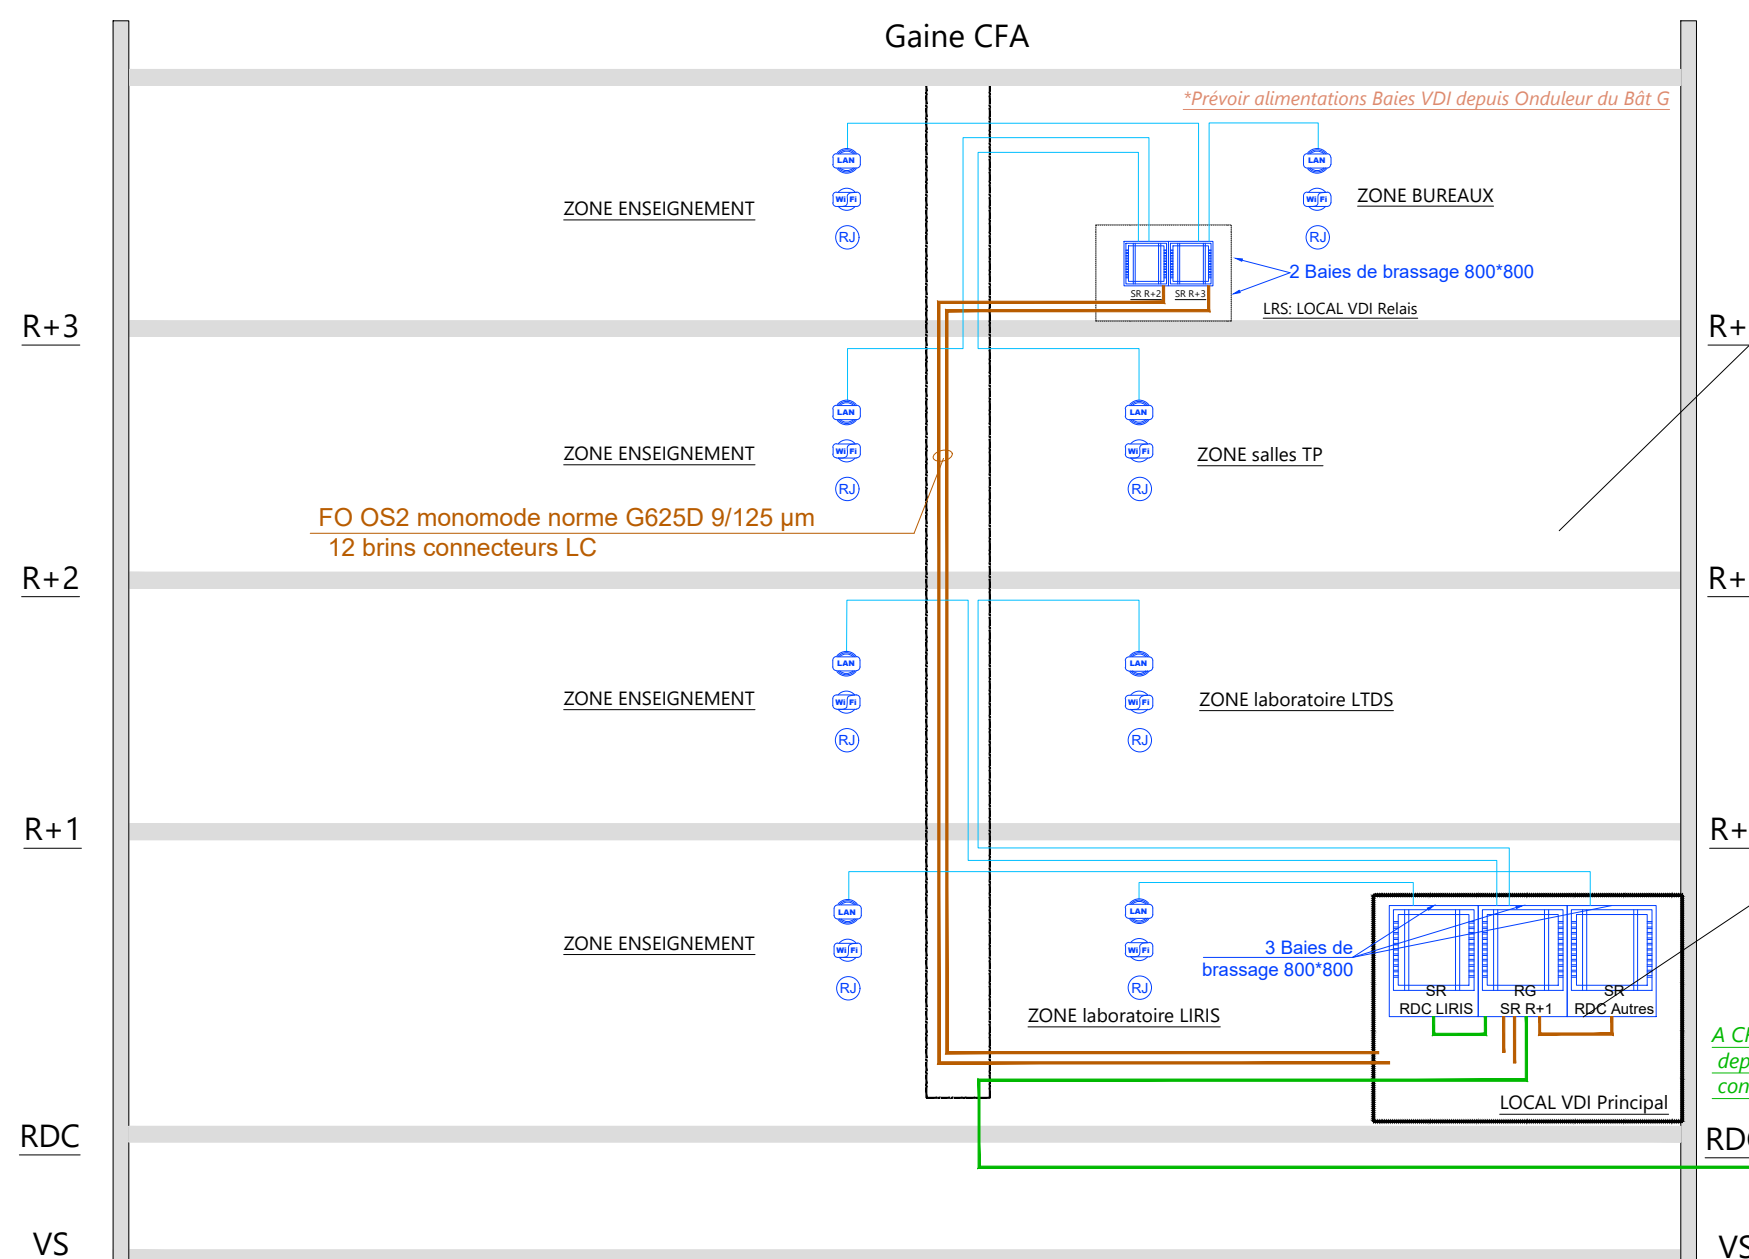