


Dossier d'identité Système de Sécurité Incendie CAMPUS SAINT-ETIENNE – BATIMENT C


[illegible]

Niveau	Zone	Type	localisation
RDC	ZDM1	DM	DM RDC Bâtiment C
RDC	ZDA2	DA	DA RDC Locaux Bâtiment C
RDC	ZDA3	DA	DA RDC Circulations Bâtiment C
R+1	ZDM4	DM	DM R+1 Bâtiment C
R+1	ZDA5	DA	DA R+1 Locaux Bâtiment C
R+1	ZDA6	DA	DA R+1 Circulations Bâtiment C
R+2	ZDM7	DM	DM R+2 Bâtiment C
R+2	ZDA8	DA	DA R+2 Locaux Bâtiment C
R+2	ZDA9	DA	DA R+2 Circulations Bâtiment C
R+3	ZDM10	DM	DM R+3 Bâtiment C
R+3	ZDA11	DA	DA R+3 Locaux Bâtiment C
R+3	ZDA12	DA	DA R+3 Circulations Bâtiment C
Toiture	ZDM13	DM	DM Toiture Bâtiment C
Toiture	ZDA14	DA	DA Toiture Bâtiment C


Niveau	Zone	Localisation
Tous niveaux	ZA1	Bâtiment C

Niveau	Zone	Localisation
Tous niveaux	ZC 1	Bâtiment C

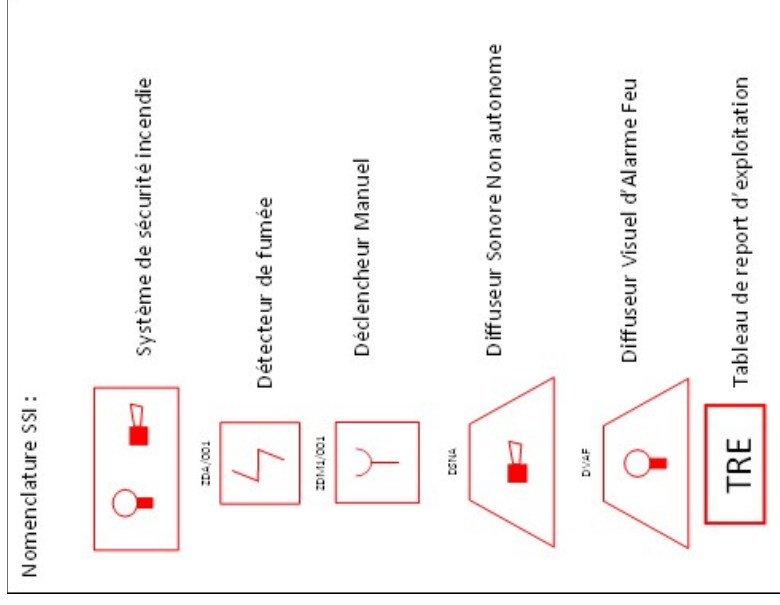


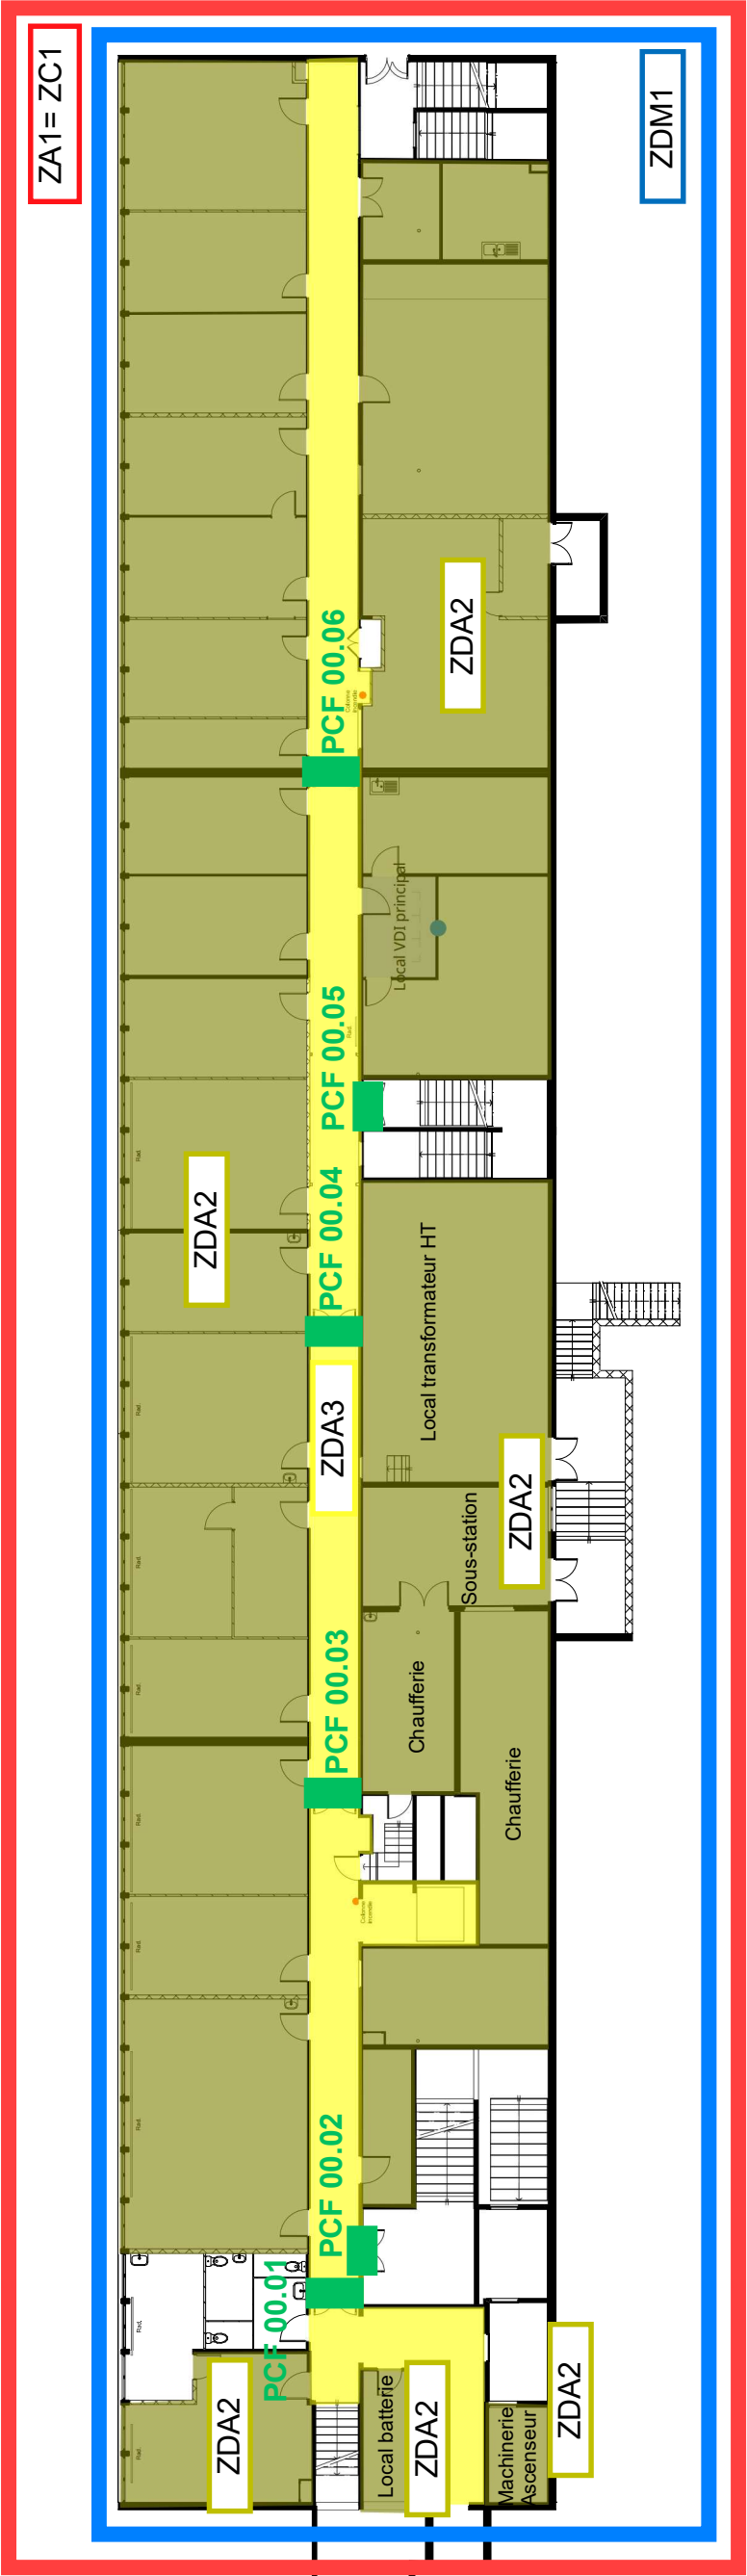


PLAN Rdc - PRO

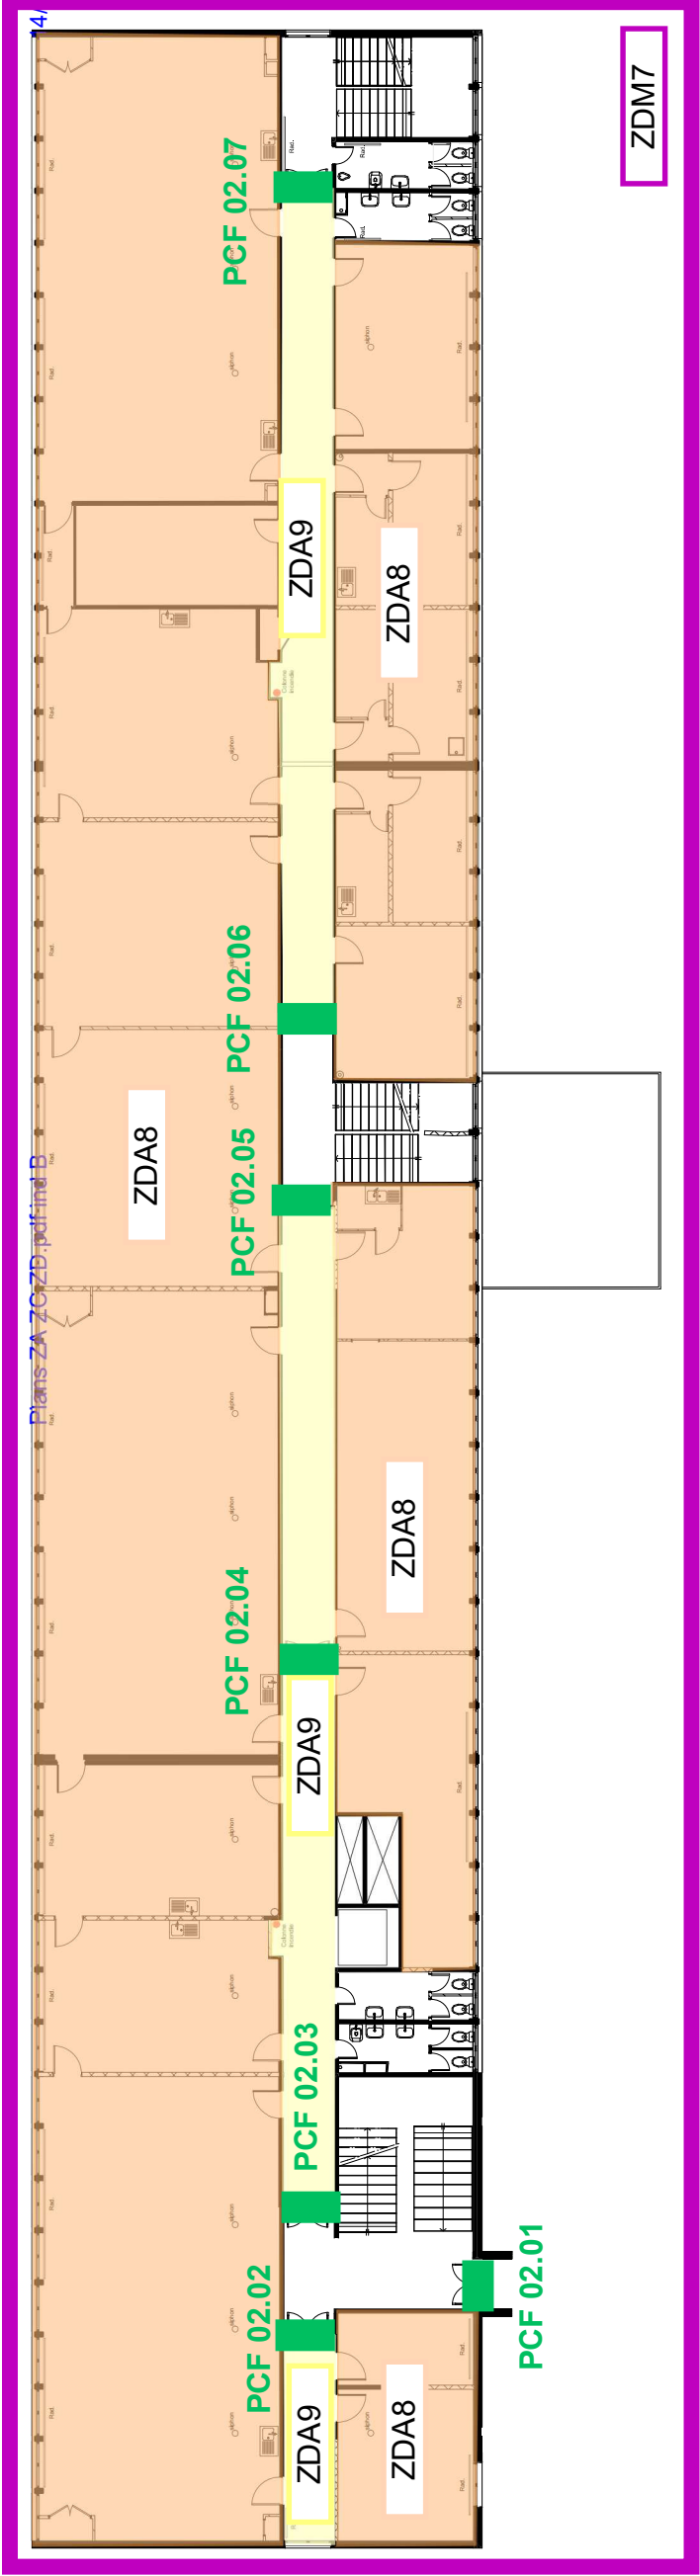

PLAN R+2 - EDL

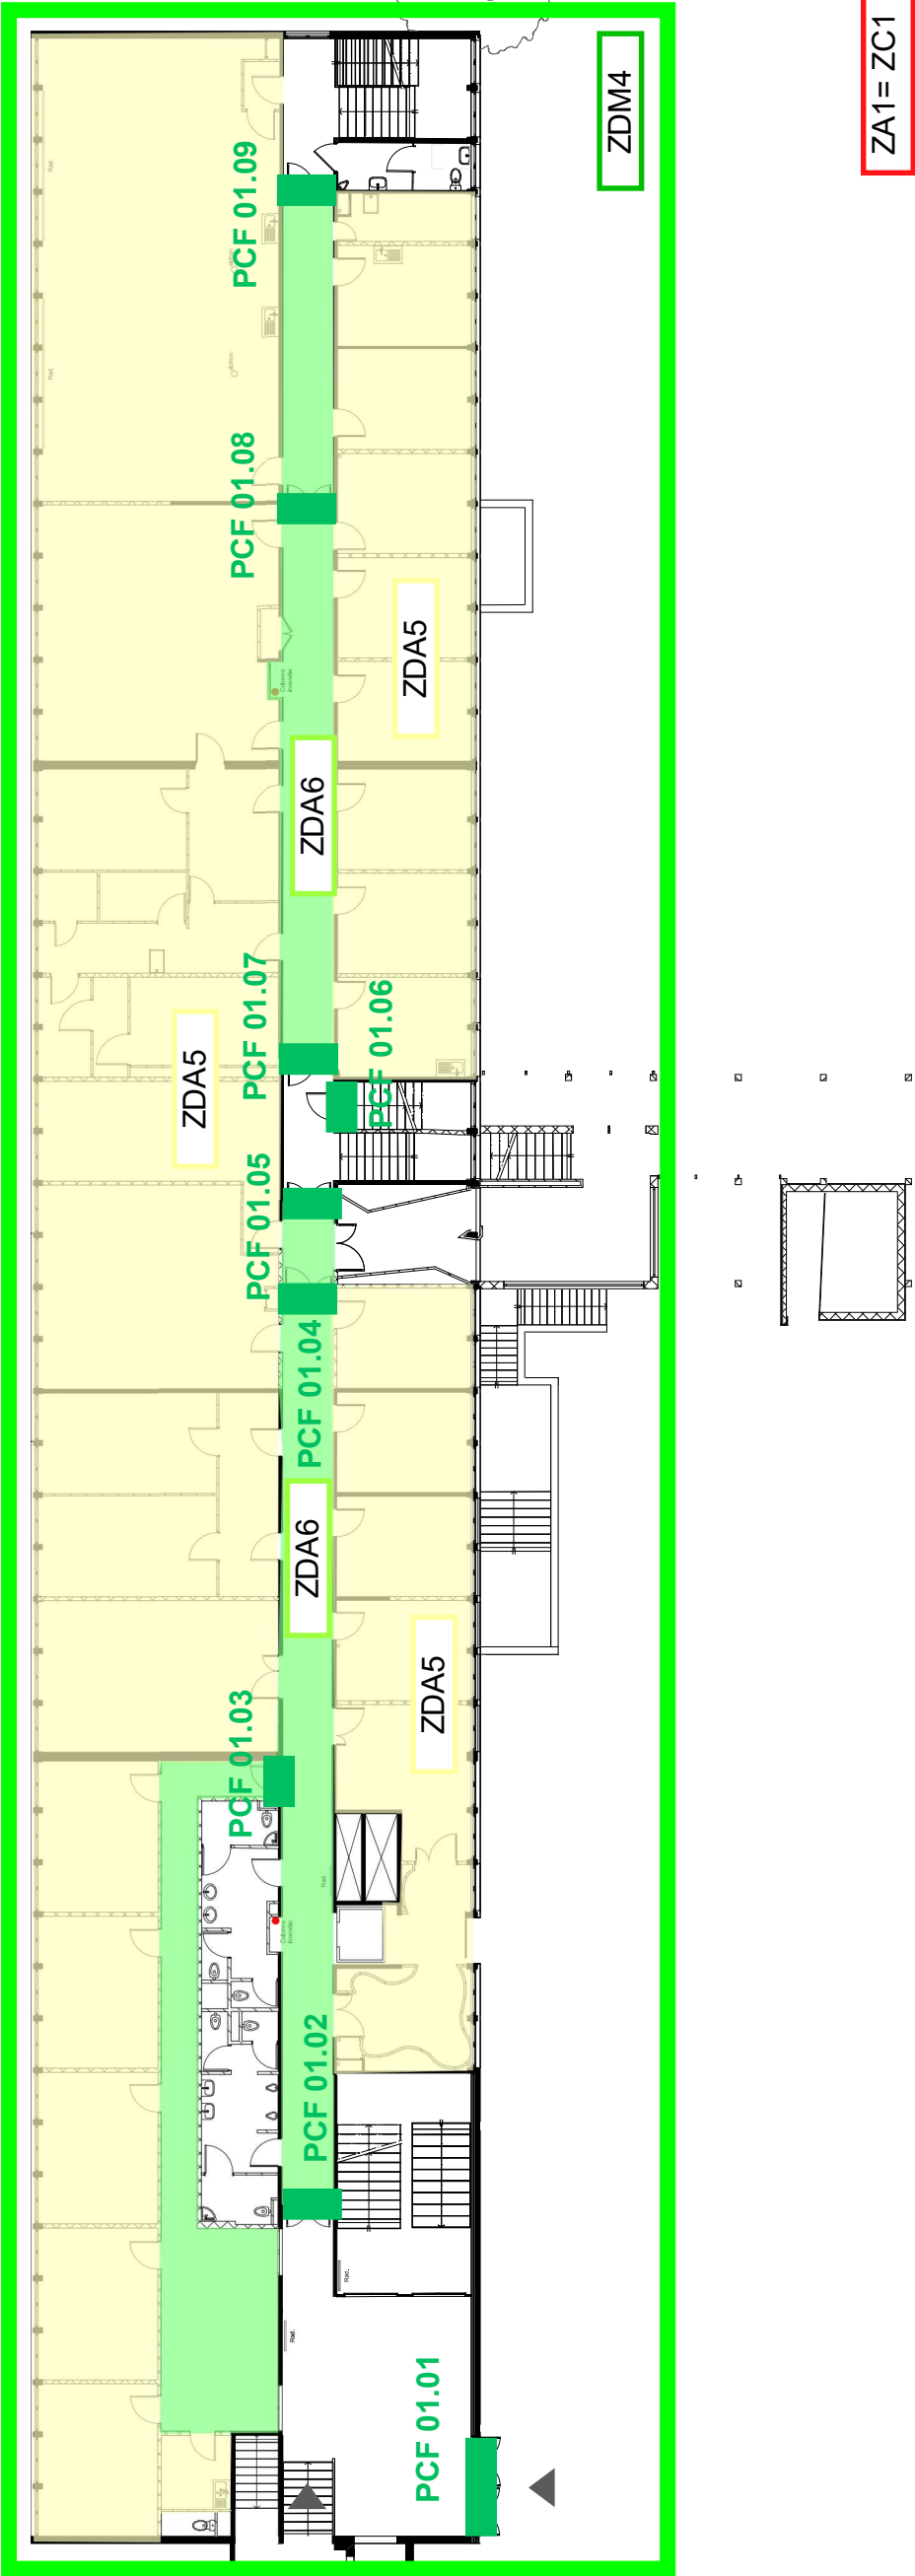


PLAN R+1 - EDL

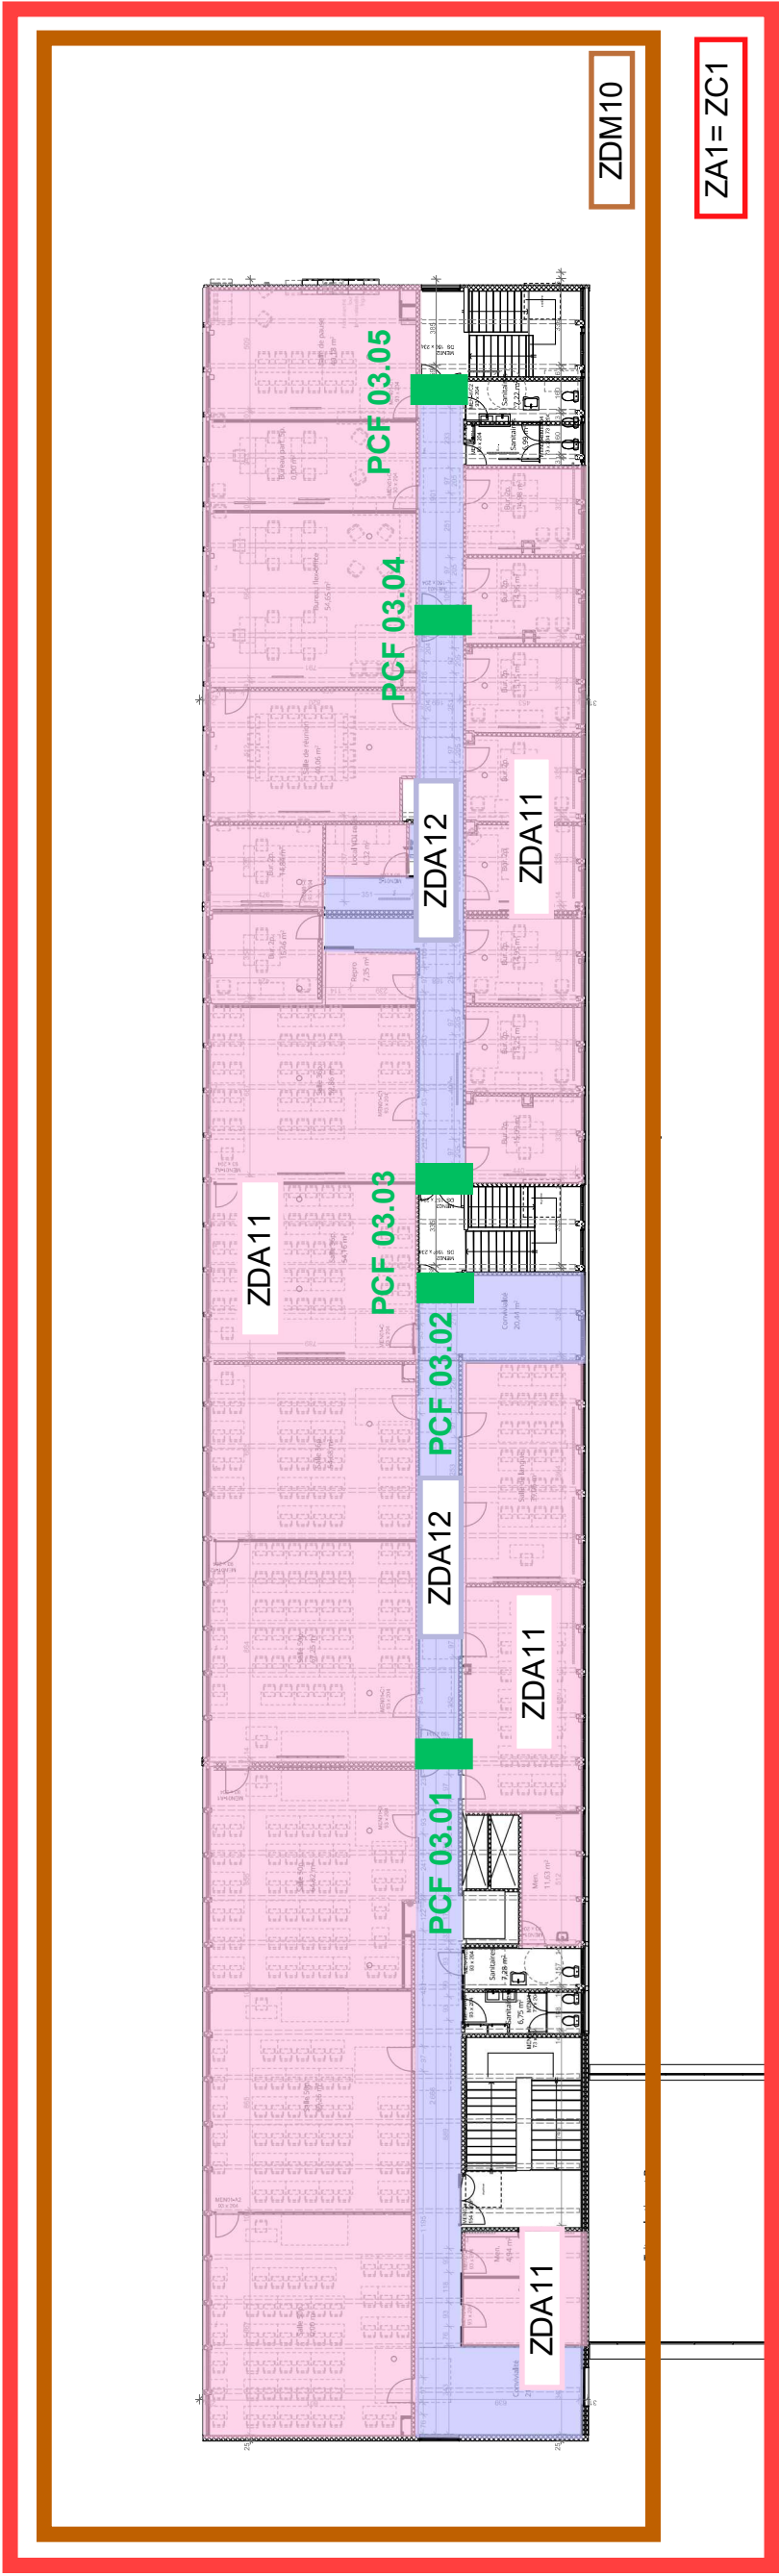

*l'Expert en système
de sécurité incendie !*

**Restructuration et rénovation
énergétique bâtiment C**
EDLR+3
Ecole centrale de Lyon
Campus Saint Etienne - Bâtiment C

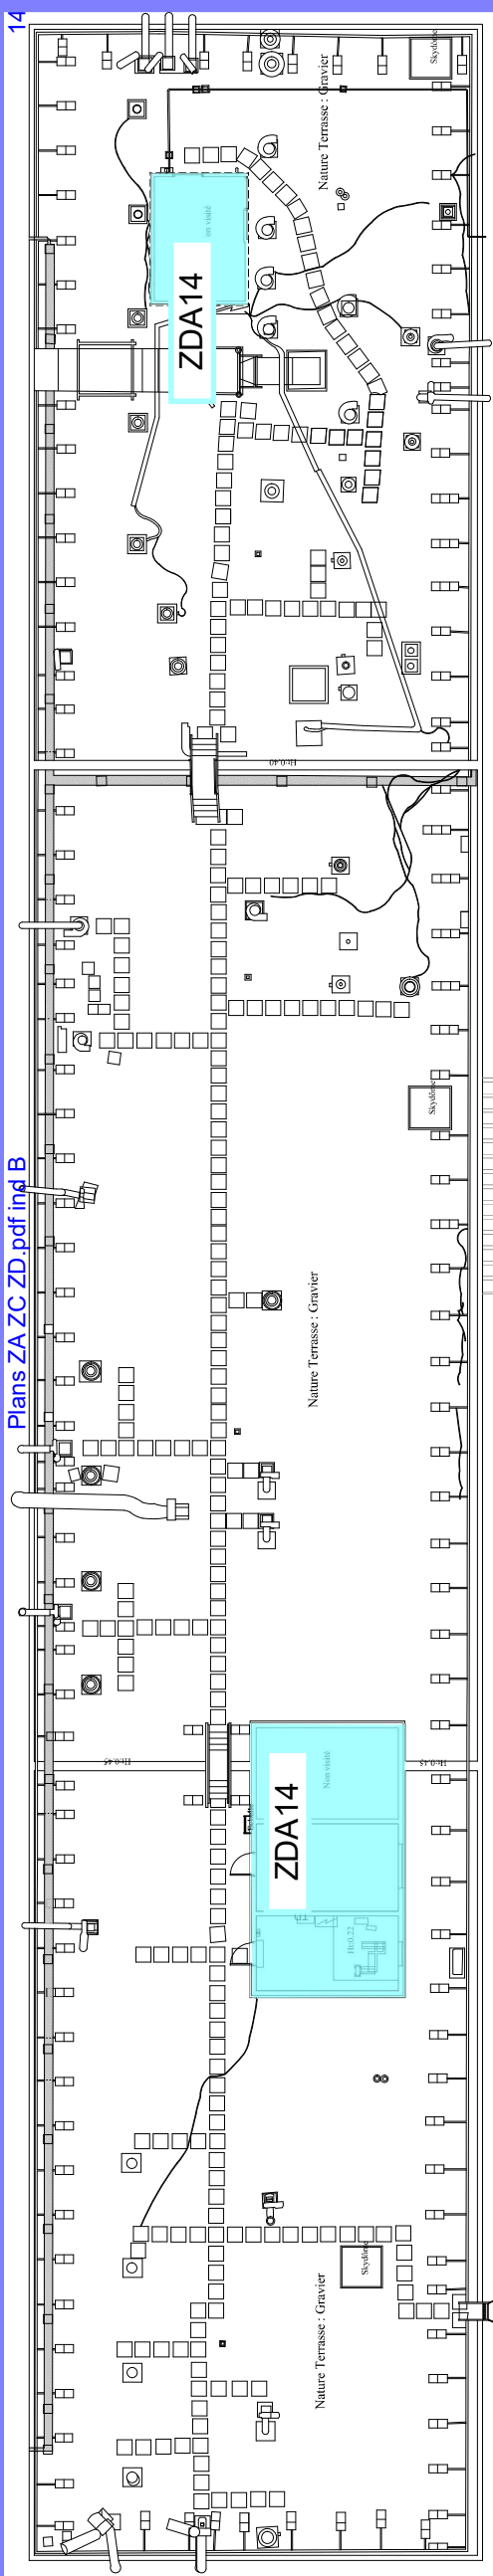

PLAN Toiture - EDL