

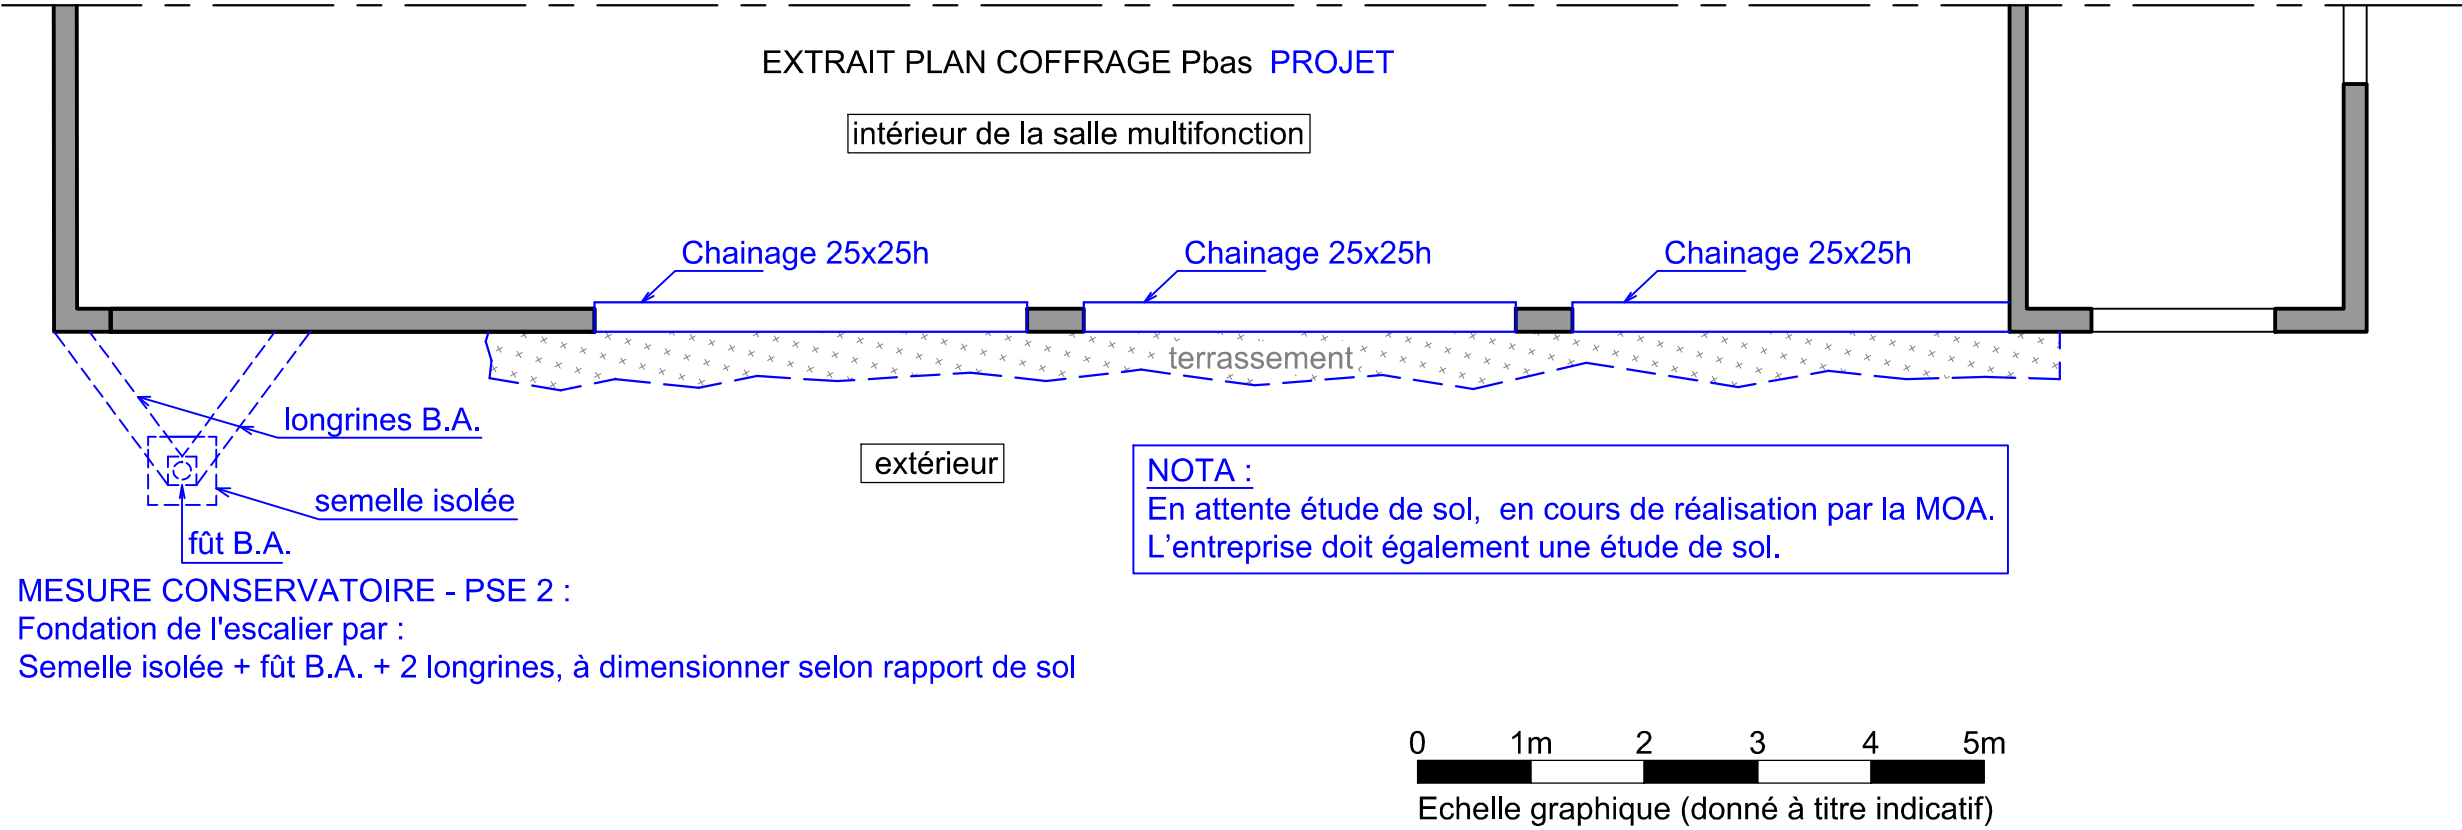


THU	
	
Projet : Aménagement d'une salle multi-fonction pour le centre INRAE PACA Site Villa Thuret 90 Chem. Gustave Raymond 06160 Antibes Maitre d'ouvrage: INRAE - Centre PACA Site Avignon 2228 Route de l'Aérodrome Domaine St Paul Site Agroparc CS40509 84914 Avignon Cedex 9 Architecte : Match bureau d'architecture 3 rue Diderot 06000 Nice Bureau d'étude TCE : Seei Consultants 2323 Chemin de Saint-Bernard 06220 Vallauris Bureau d'étude Fluides : Atiane Energy 757B Rue des Arbousiers 06390 Contes	
Plan	
Structure	
- échelle	A3 format
DCE phase	PLN type
SEEI auteur	A indice
23 jan. 2026 date	
-	


ELEVATION FACADE OUEST DEMOLITION

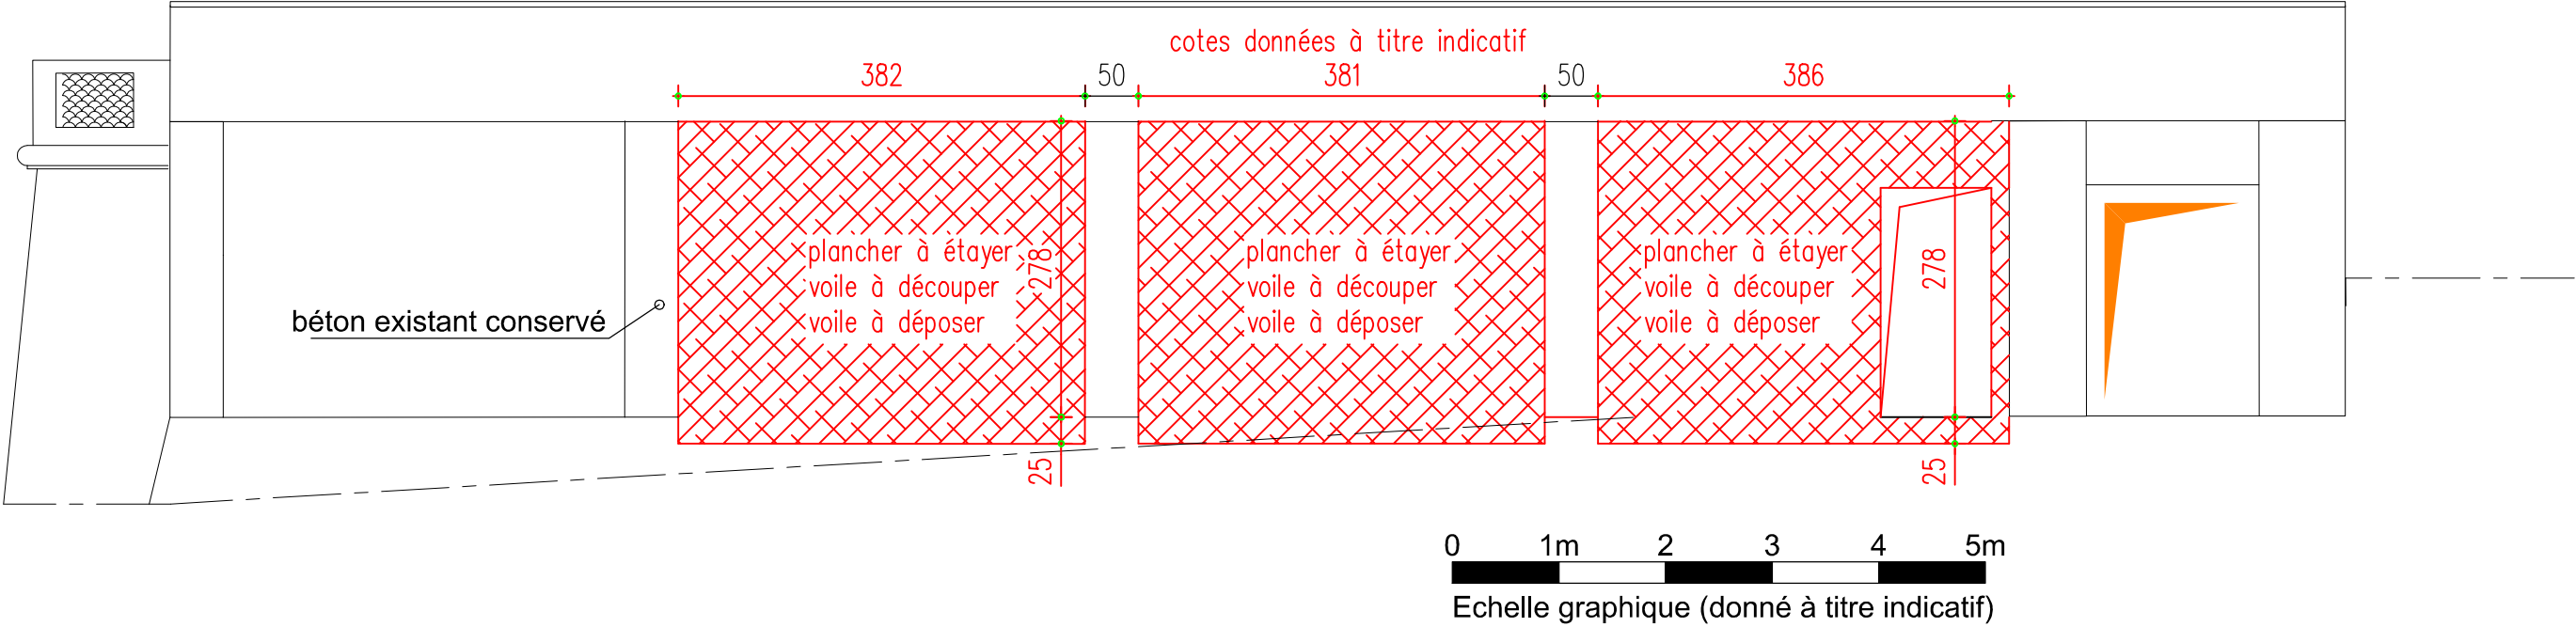

ELEVATION FACADE OUEST PROJET

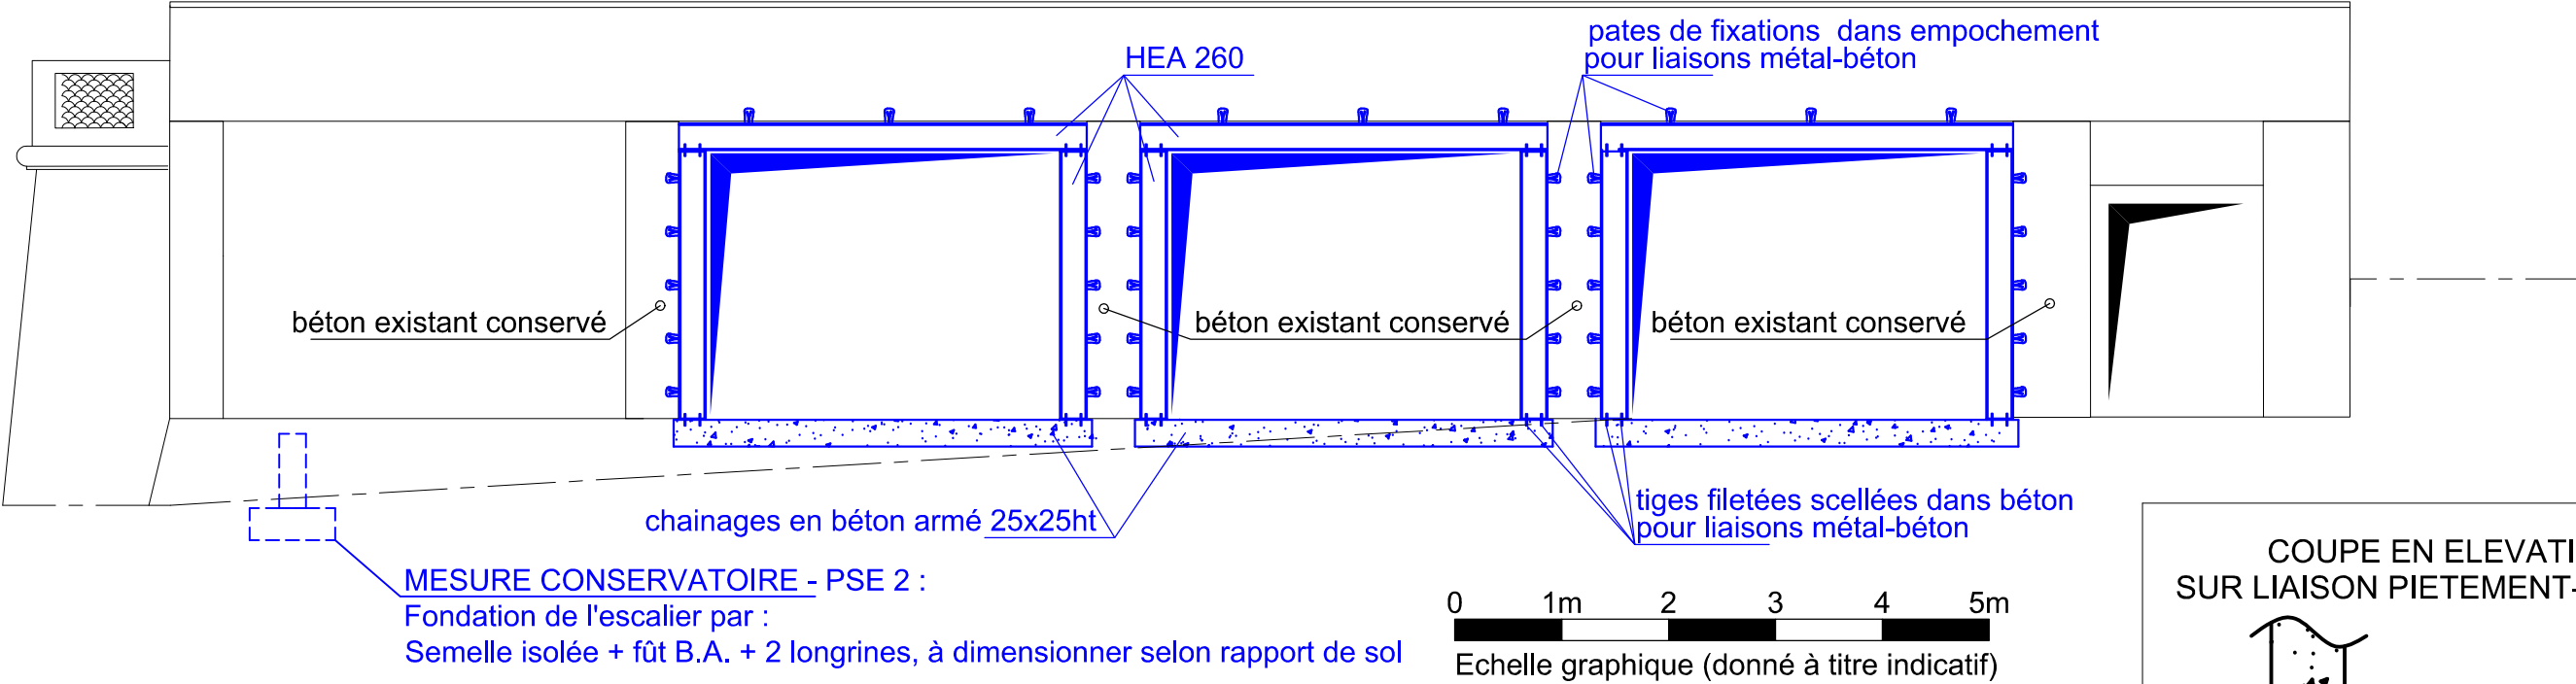

COUPE EN ELEVATION
SUR LIAISON PIETEMENT-POUTRE

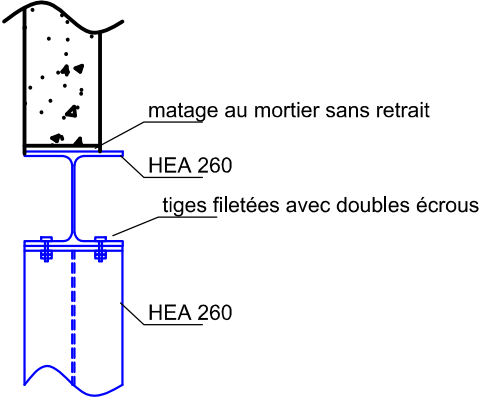

EXTRAIT PLAN COFFRAGE PHT PROJET

intérieur de la salle multifonction

