



THU	
	
Projet : Aménagement d'une salle multi-fonction pour le centre INRAE PACA Site Villa Thuret 90 Chem. Gustave Raymond 06160 Antibes Maitre d'ouvrage: INRAE - Centre PACA Site Avignon 2228 Route de l'Aérodrome Domaine St Paul Site Agroparc CS40509 84914 Avignon Cedex 9 Architecte : Match bureau d'architecture 3 rue Diderot 06000 Nice Bureau d'étude TCE : Seei Consultants 2323 Chemin de Saint-Bernard 06220 Vallauris Bureau d'étude Fluides : Atiane Energy 757B Rue des Arbousiers 06390 Contes	
Plans	
Plomberie - CVC	
- échelle	A3 format
DCE phase	PLN type
ATIANE auteur	A indice
23 jan. 2026 date	
-	

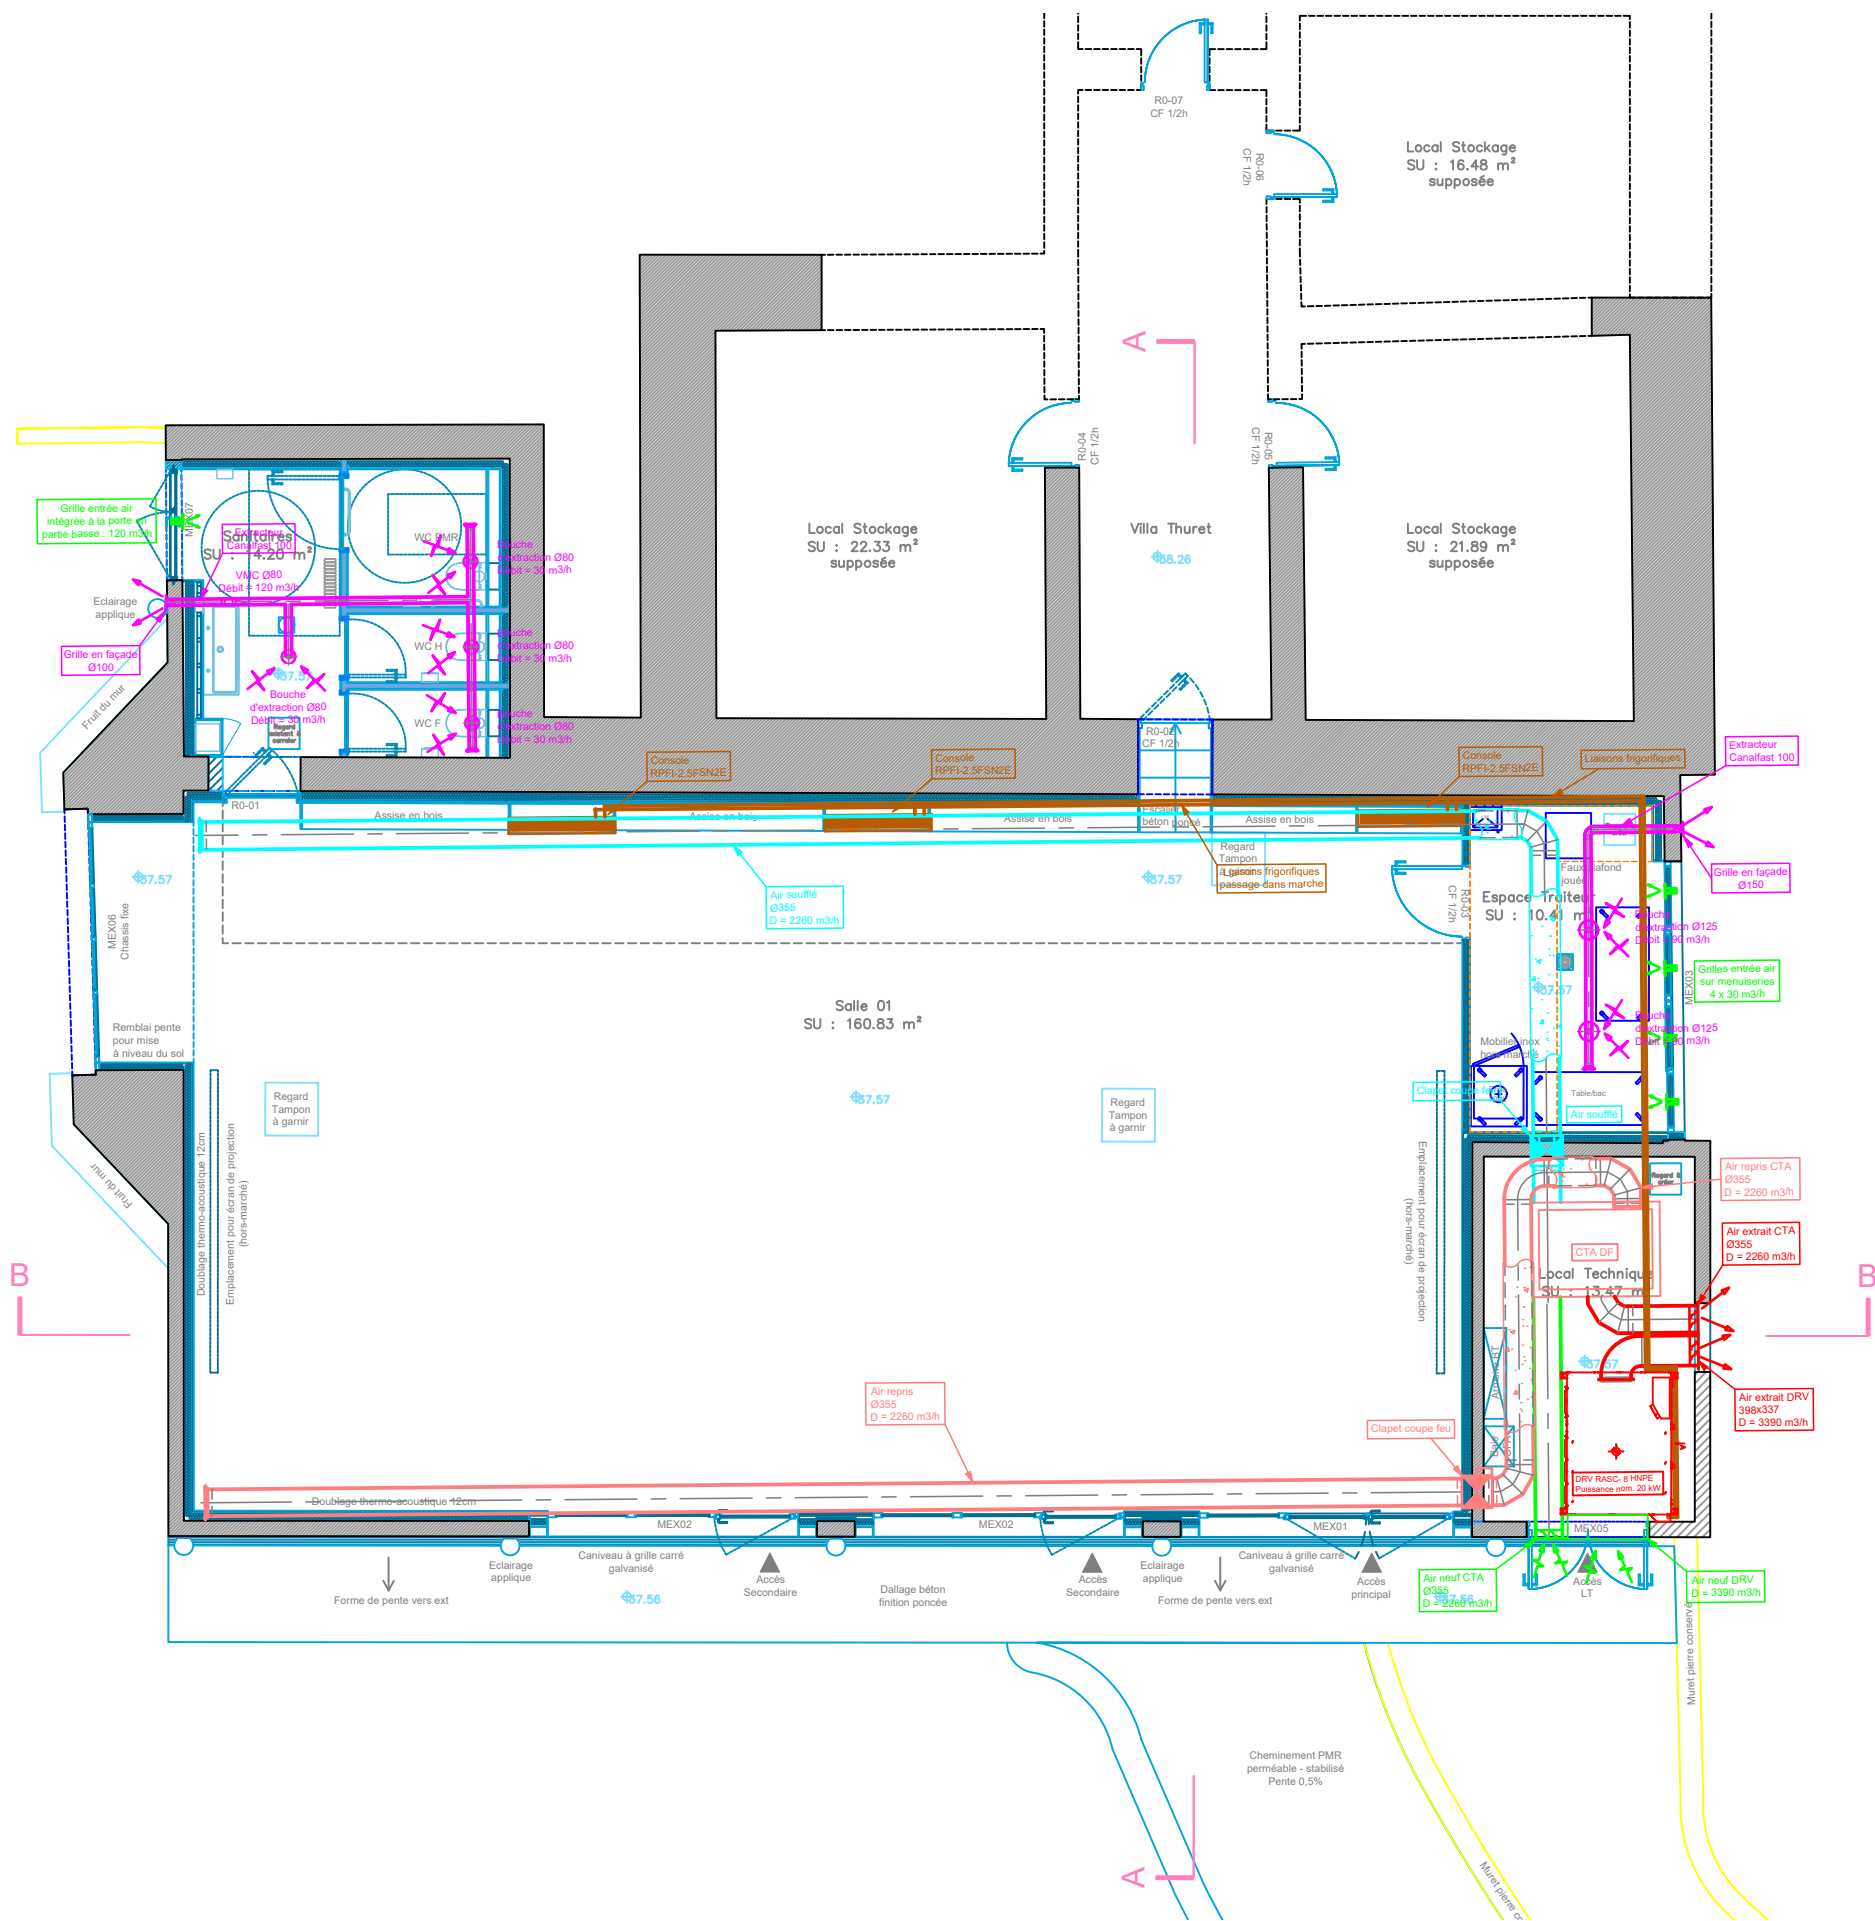

Légende

- Entrée d'air neuf
- Air soufflé
- Air repris
- Air extrait
- Gaines VMC
- Bouche d'extraction
- Unité intérieure DRV console non carrossée
- Clapet coupe feu
- Liaisons frigorifiques
- Calorifuge gaines
- Grille entrée d'air
- Clapet VAV + sonde CO2

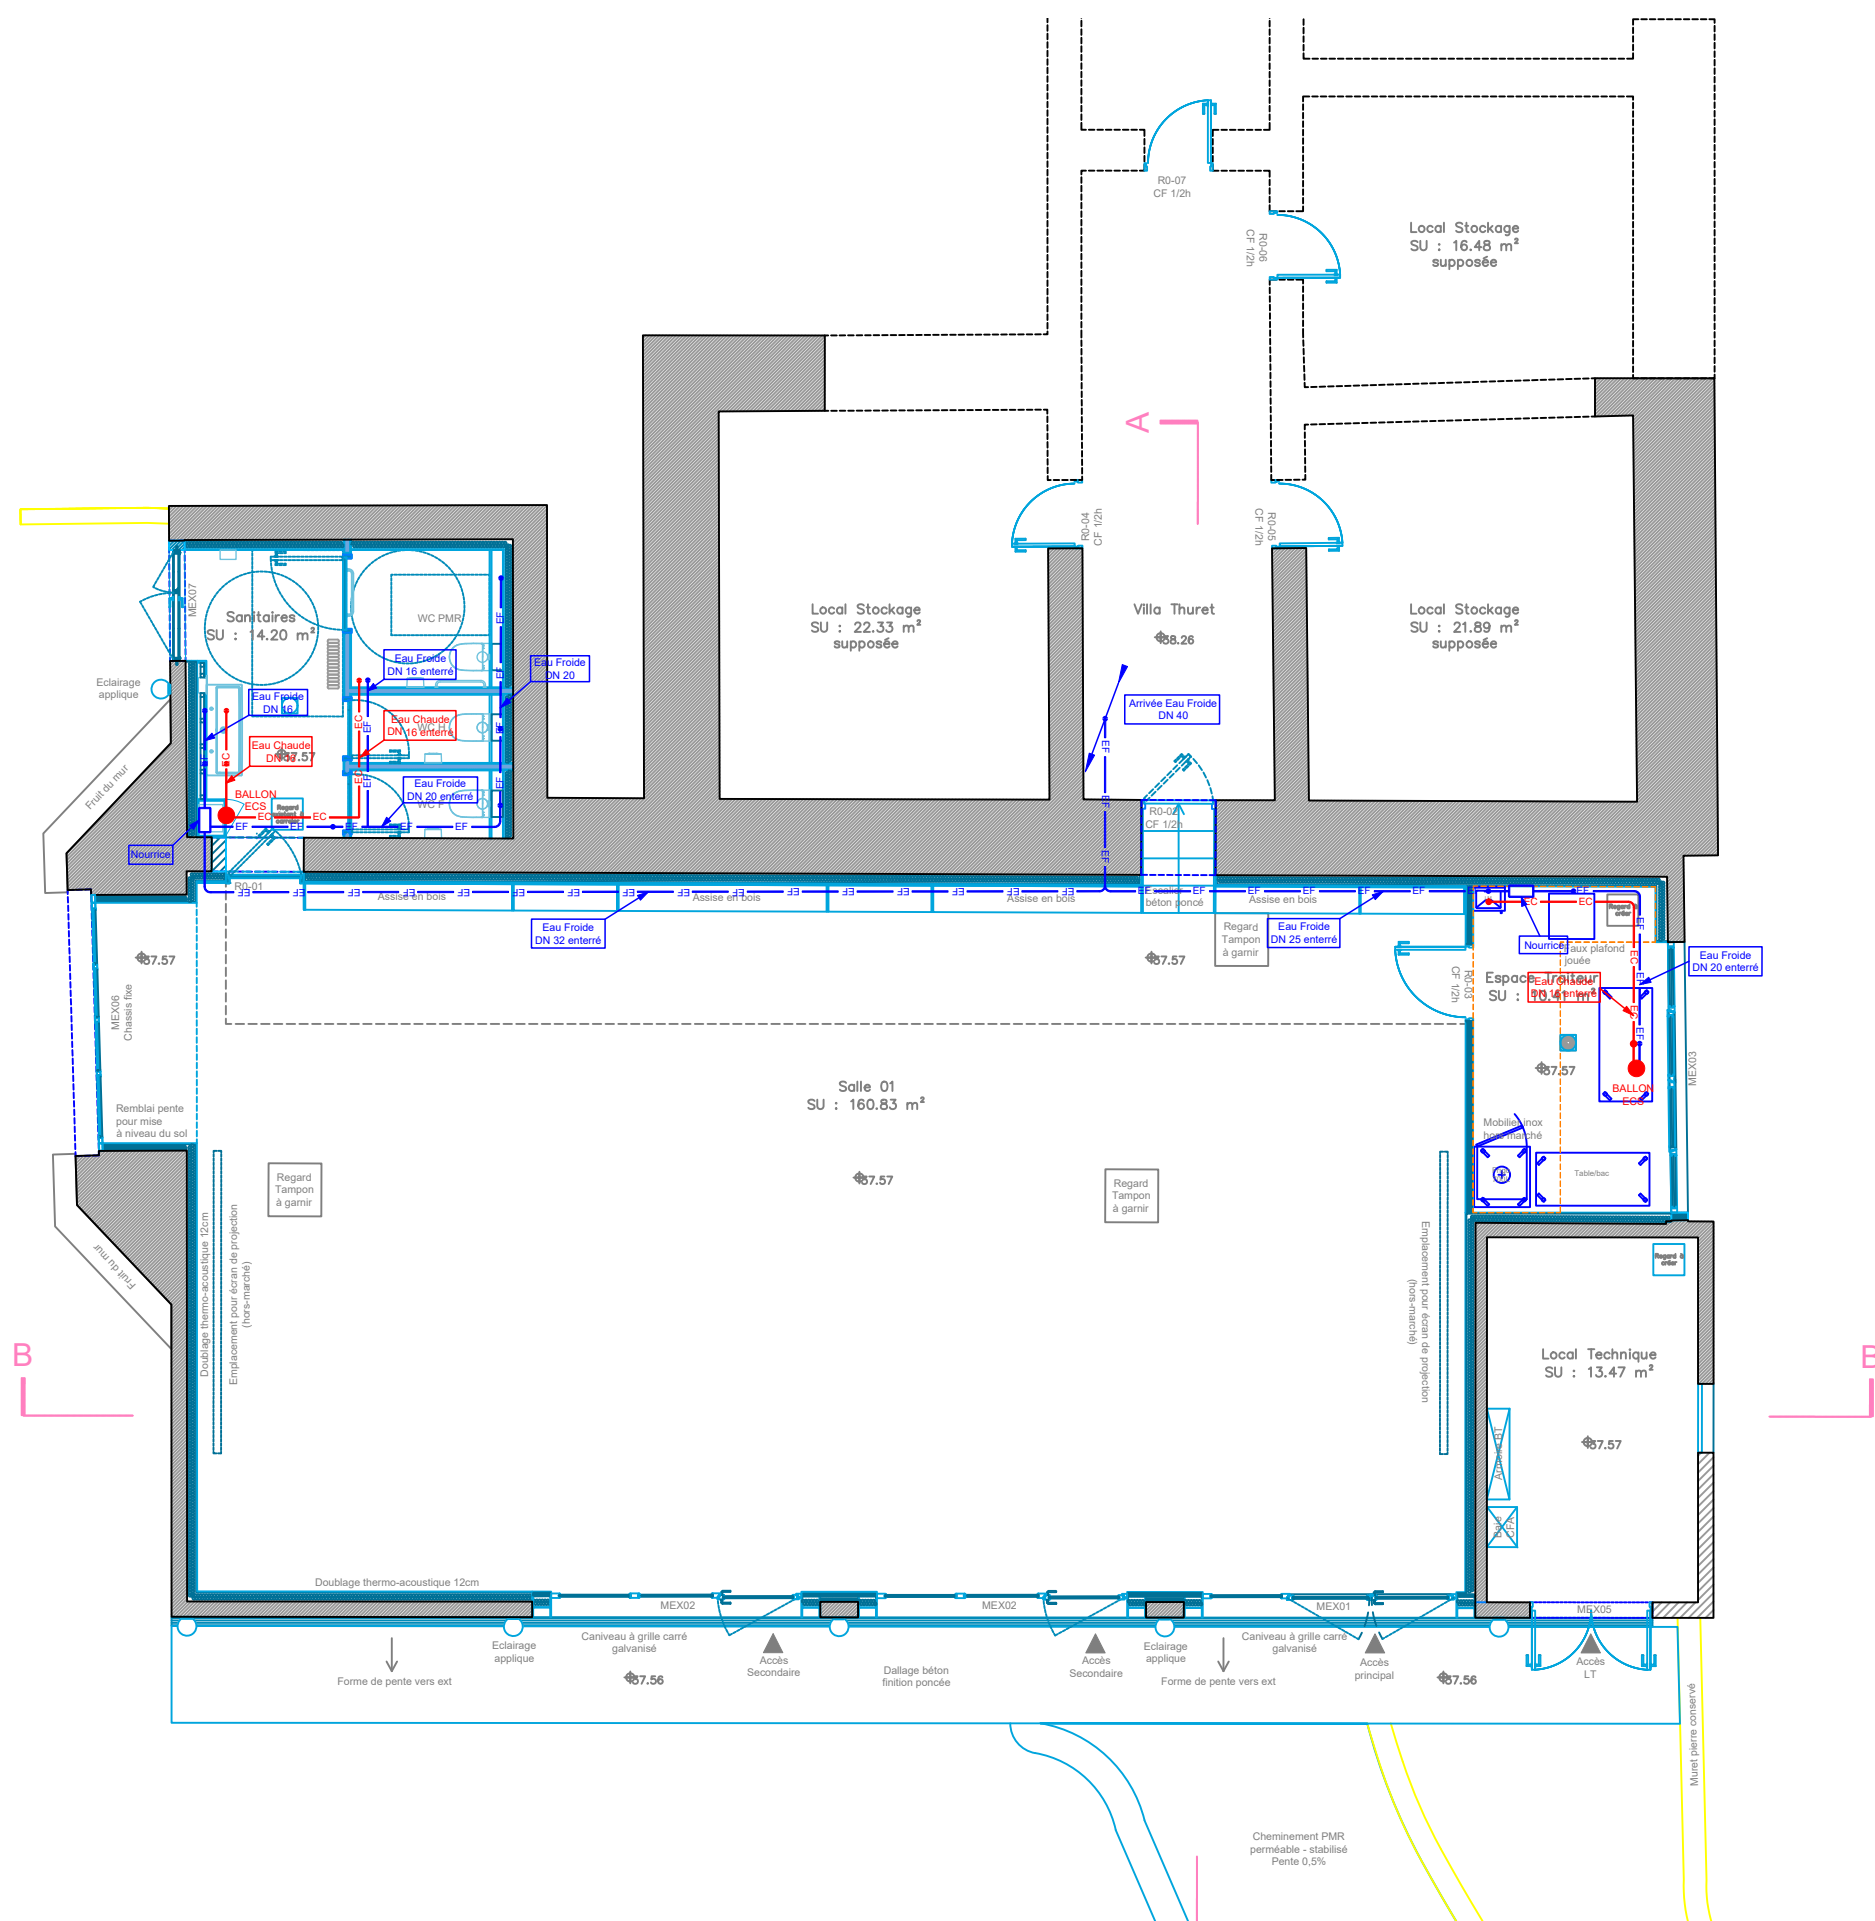

Légende

Eau froide sanitaire

Eau froide sanitaire

Ballon ECS

