




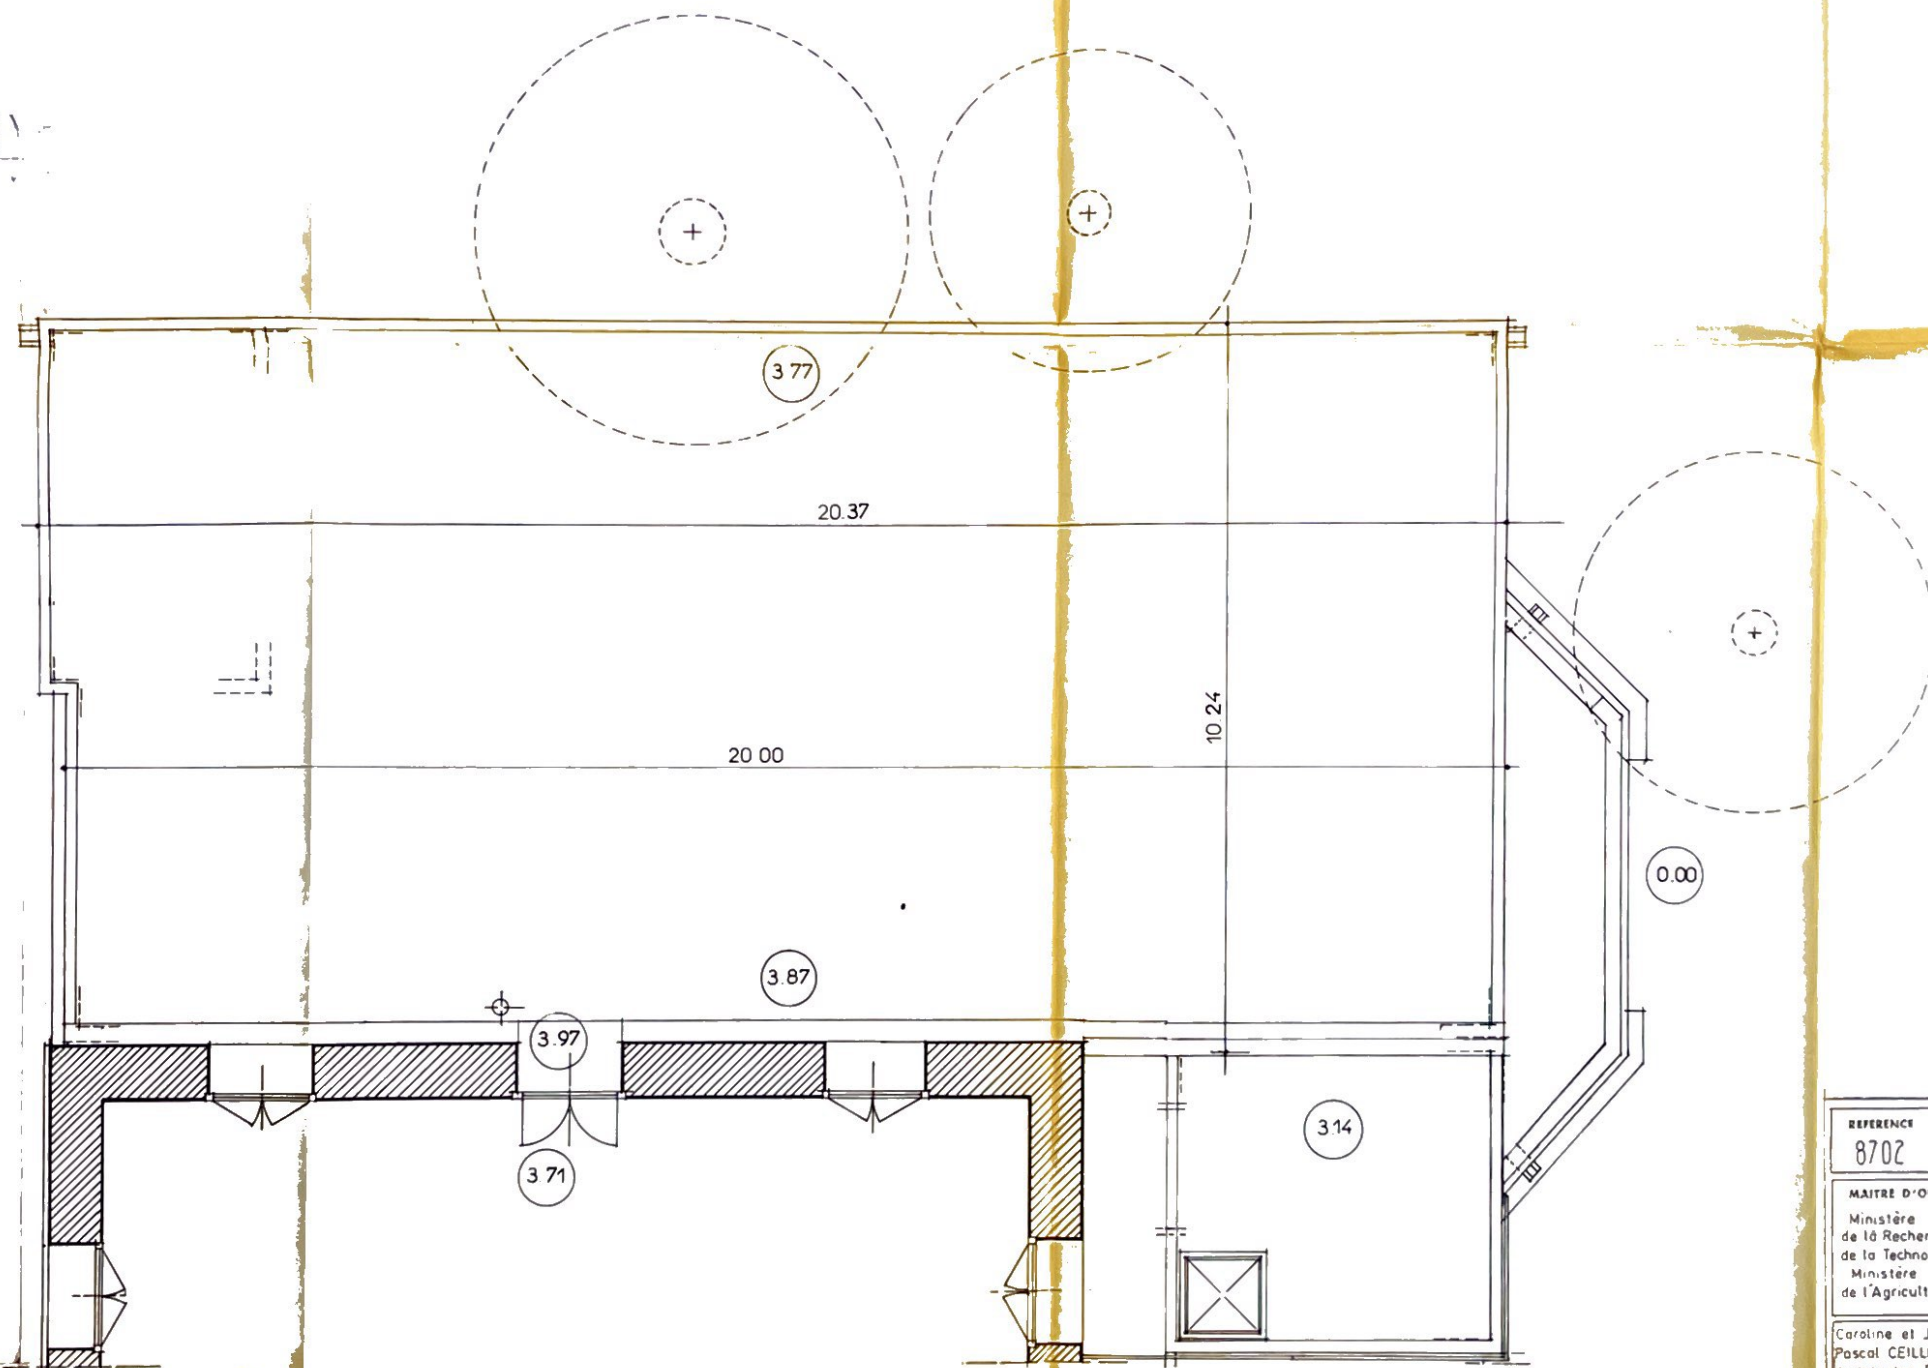

REFERENCE 8702	LIEU DES TRAVAUX INRA - CENTRE DE RECHERCHE D'ANTIBES 41 Boulevard du Cap Antibes
MAITRE D'OUVRAGE Ministère de la Recherche et de la Technologie Ministère de l'Agriculture	PHASE DOE
Caroline et Jean BOLLA Pascal CEILLER Architectes DPLG 06130 Grasse	TITRE CONSTRUCTION D'UN LOCAL POUR CHAMBRES CLIMATISEES
	TERRASSE

N° 3
ECHELLE 1/50 ^{me}
DATE 15/07/88



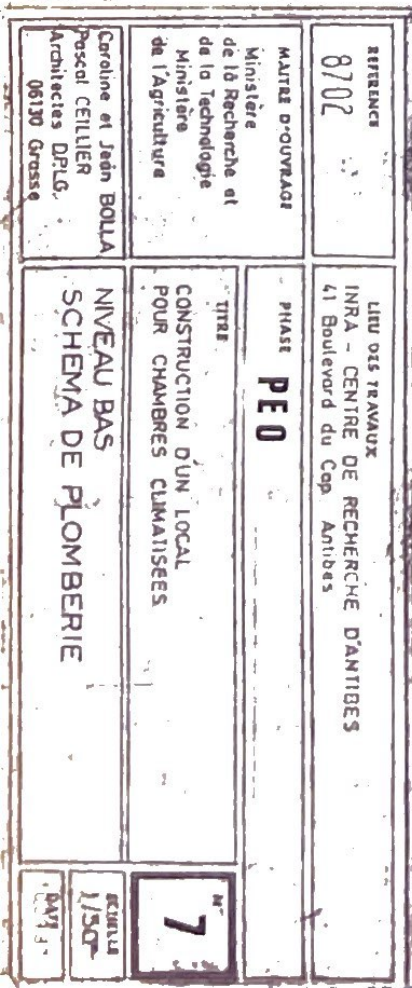


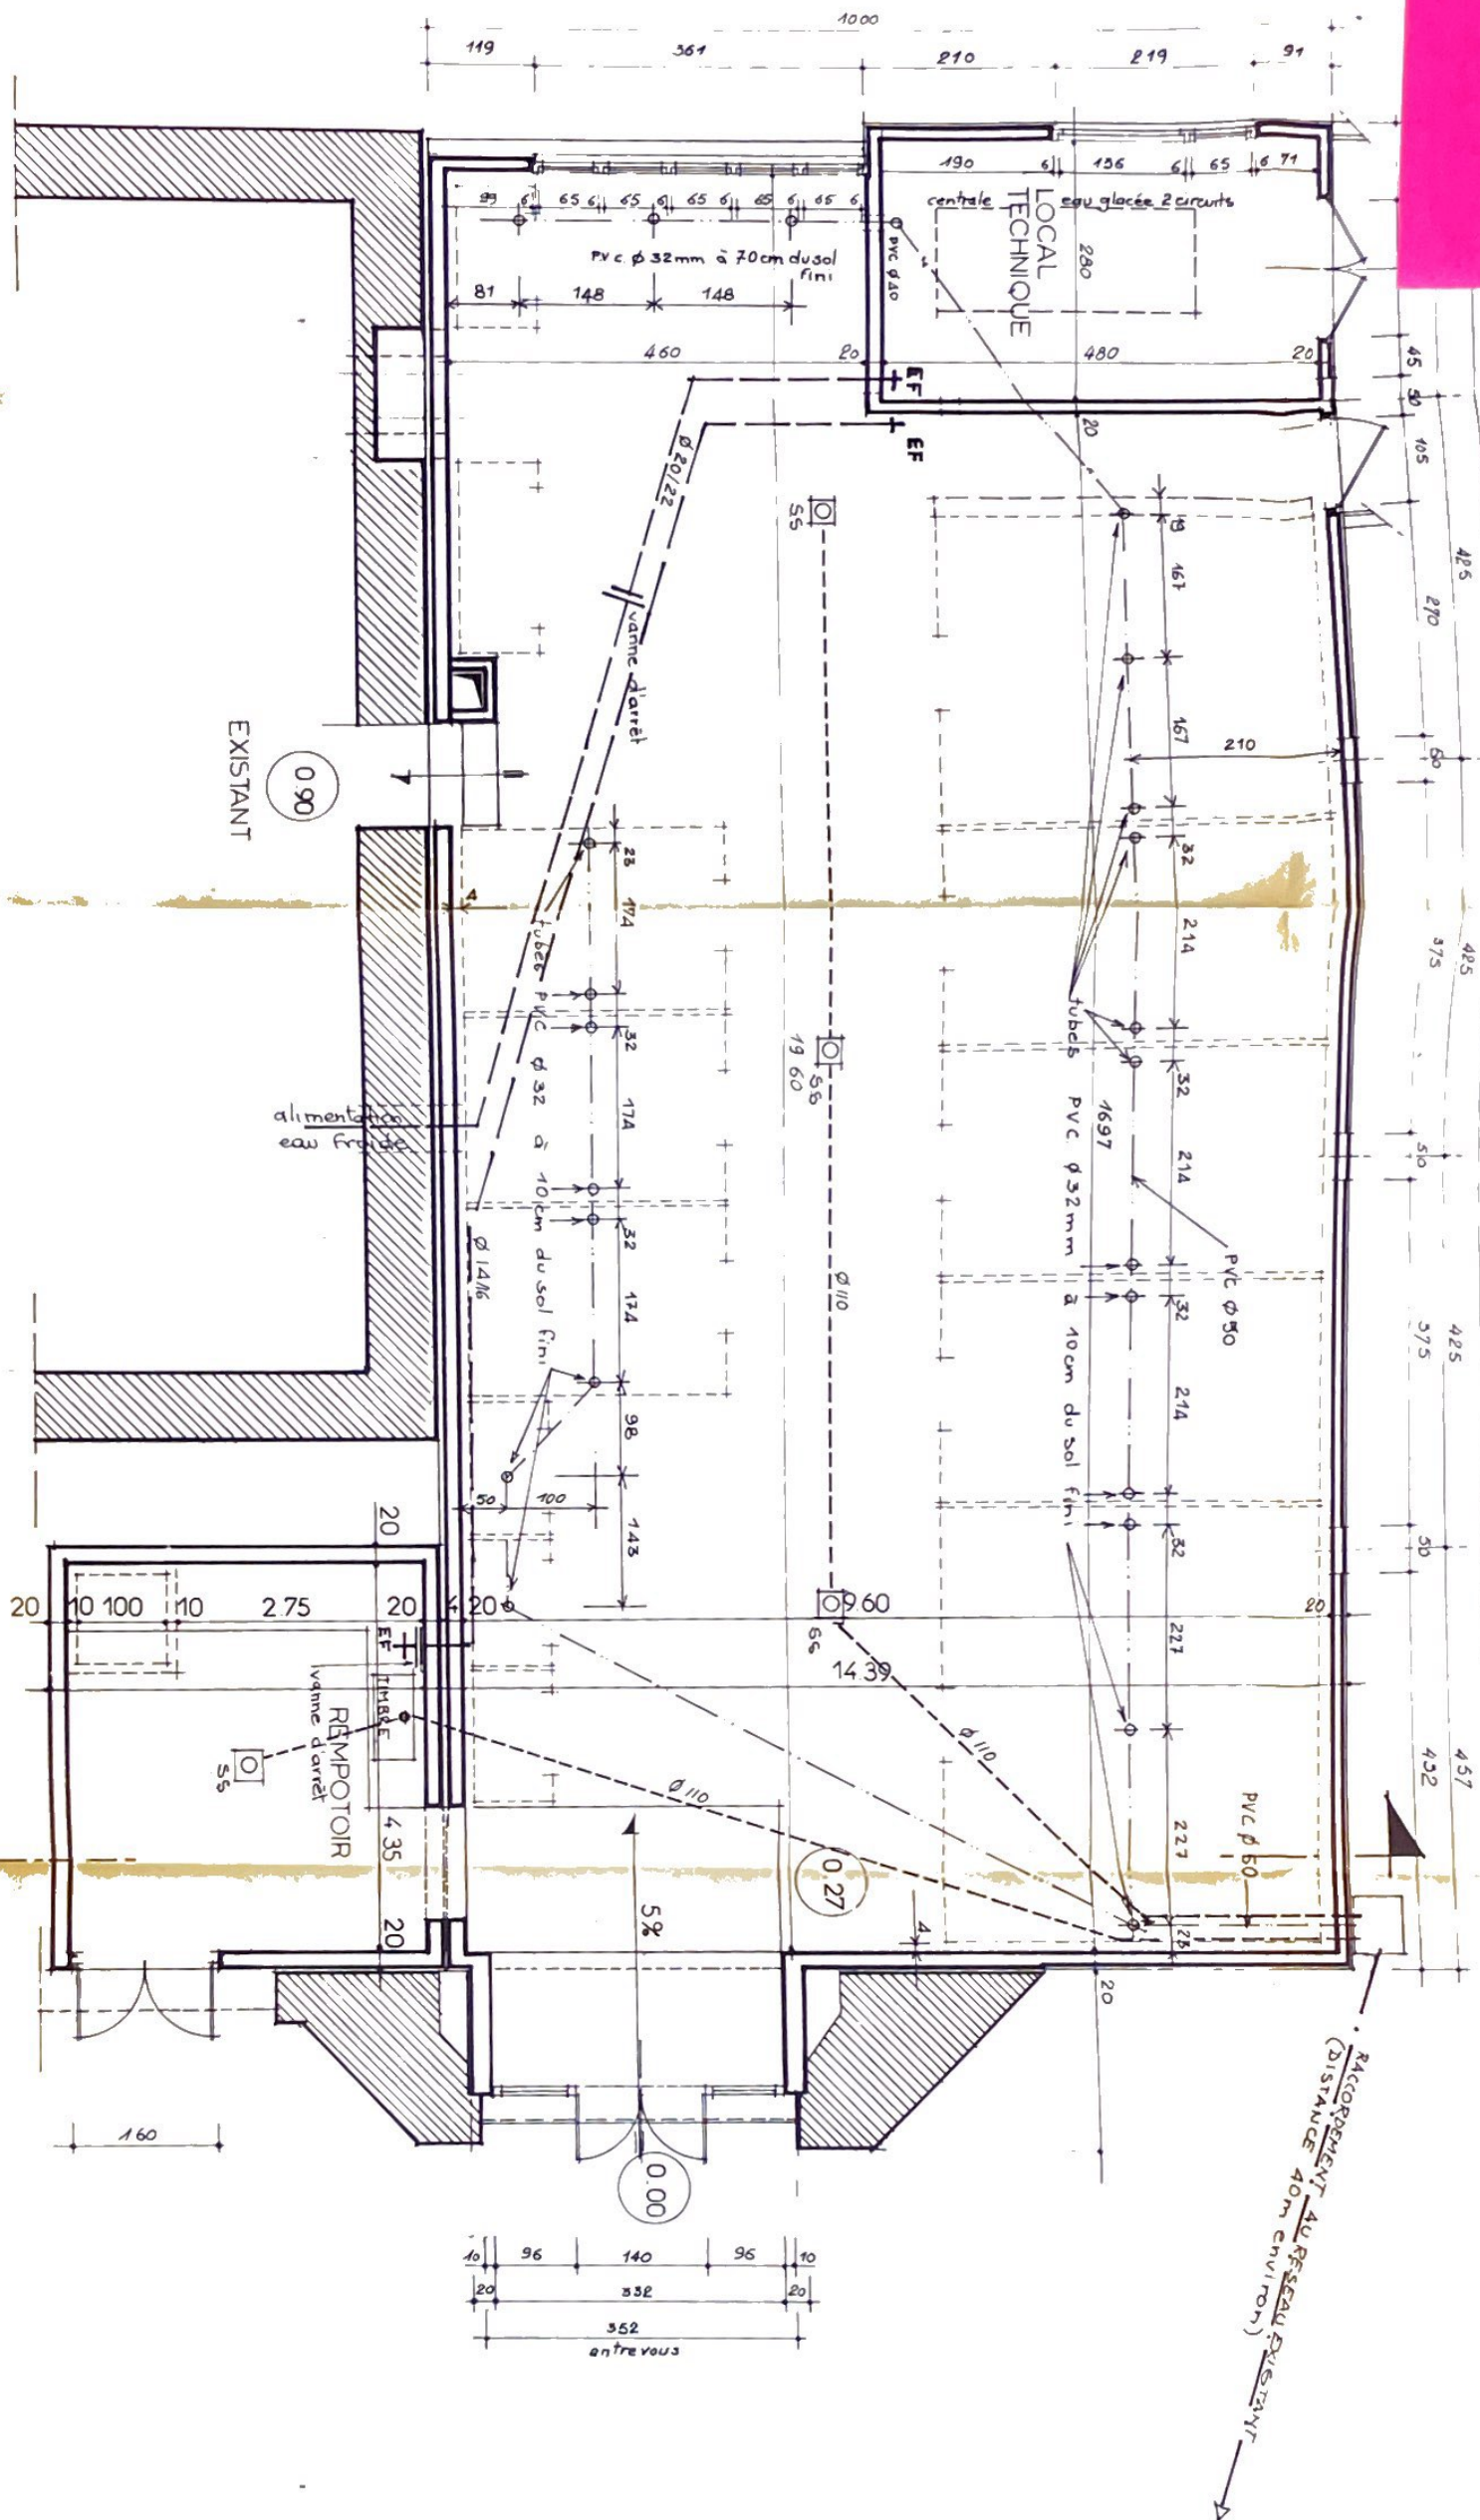


REFERENCE 8702		LIEU DES TRAVAUX INRA - CENTRE DE RECHERCHE D'ANTIÈGES 41 Boulevard du Cap Antibes	
MAÎTRE D'OUVRAGE Ministère de la Recherche et de la Technologie Ministère de l'Agriculture		PHASE DCE	
TITRE CONSTRUCTION D'UN LOCAL POUR CHAMBRES CLIMATISÉES		NIVEAU BAS SCHEMA DE PLOMBERIE	
Caroline et Jean BOLLA Pascal CELLIER Architectes DPLG 06130 Grasse		N° 7 Echelle 1/50e Date 11.05.87	

B. E. T. INGÉBAPT
F. R. A. N. C. O. I. S. H. E. N. R. Y.
Ingénieur Conseil ENIM - 1984
8, Quai des Docks
06300 NICE Tél. 83587893


Affaire N° 249
Nice le 9-9-87
PEO:6

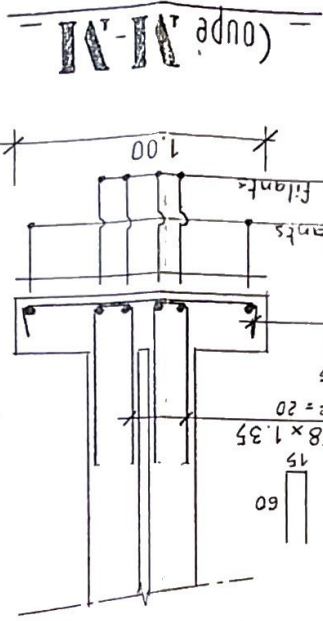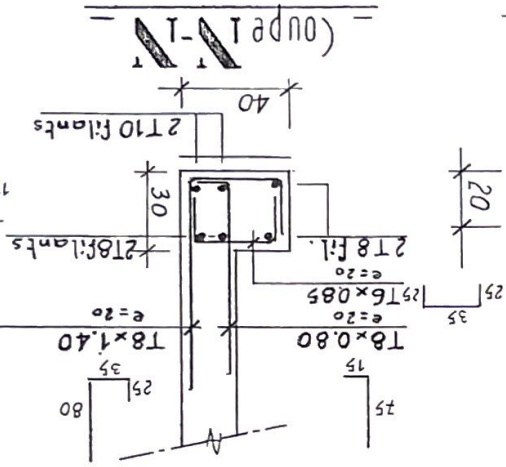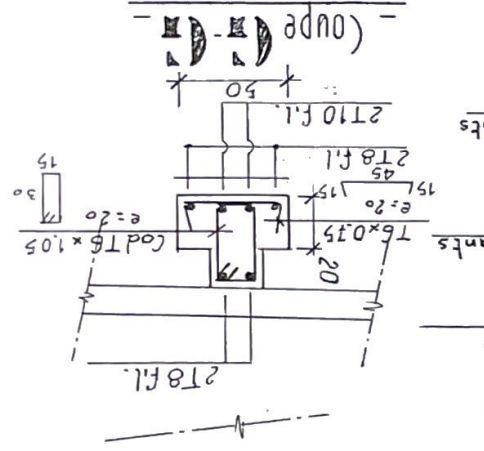


(coupe L-L)

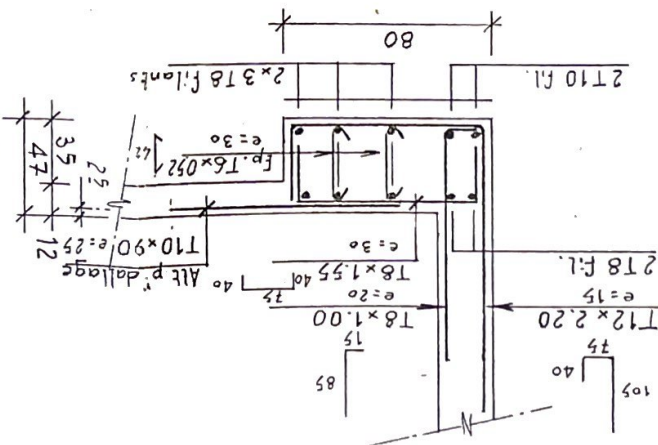


(coupe A-A)

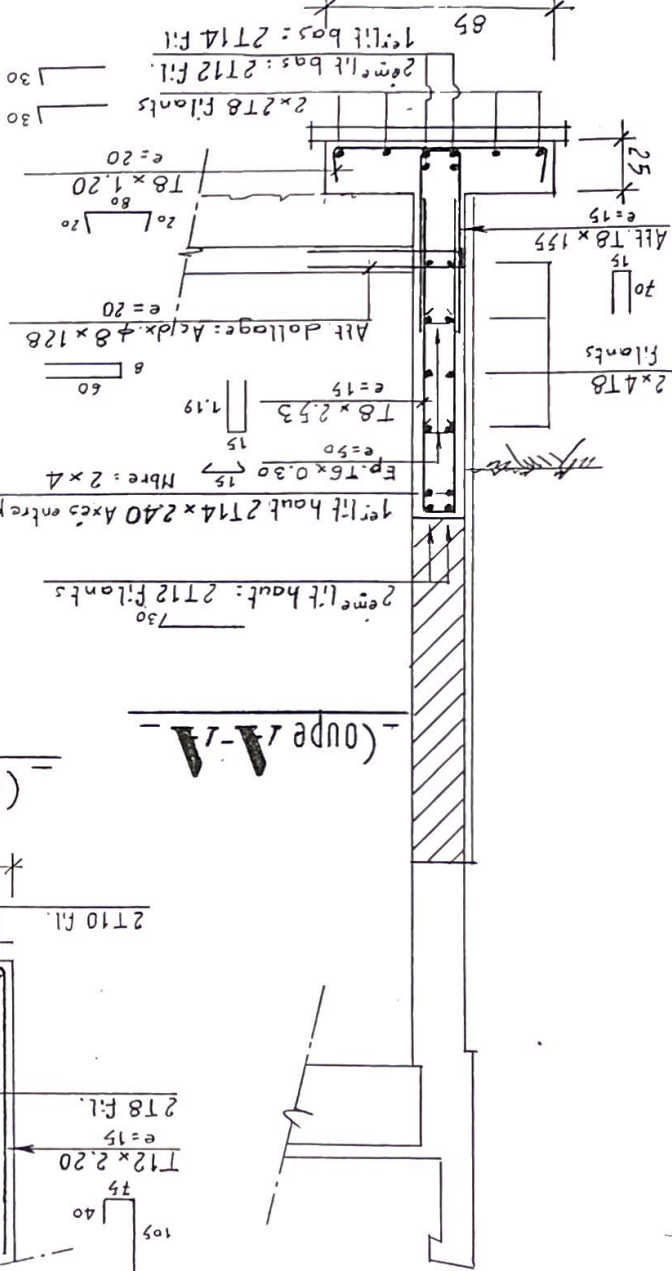


(coupe O-O)

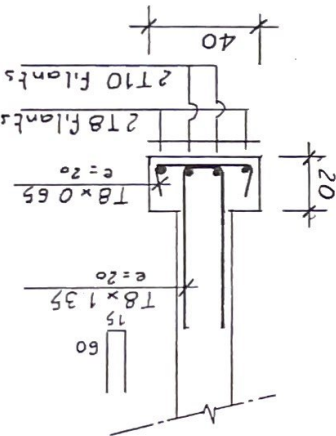

(coupe I-I)

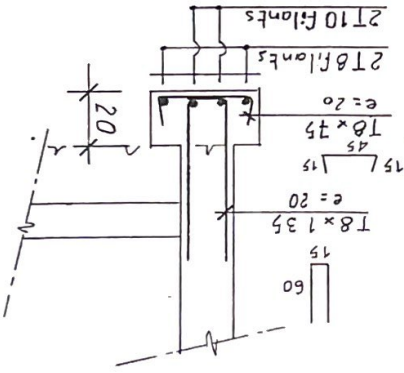

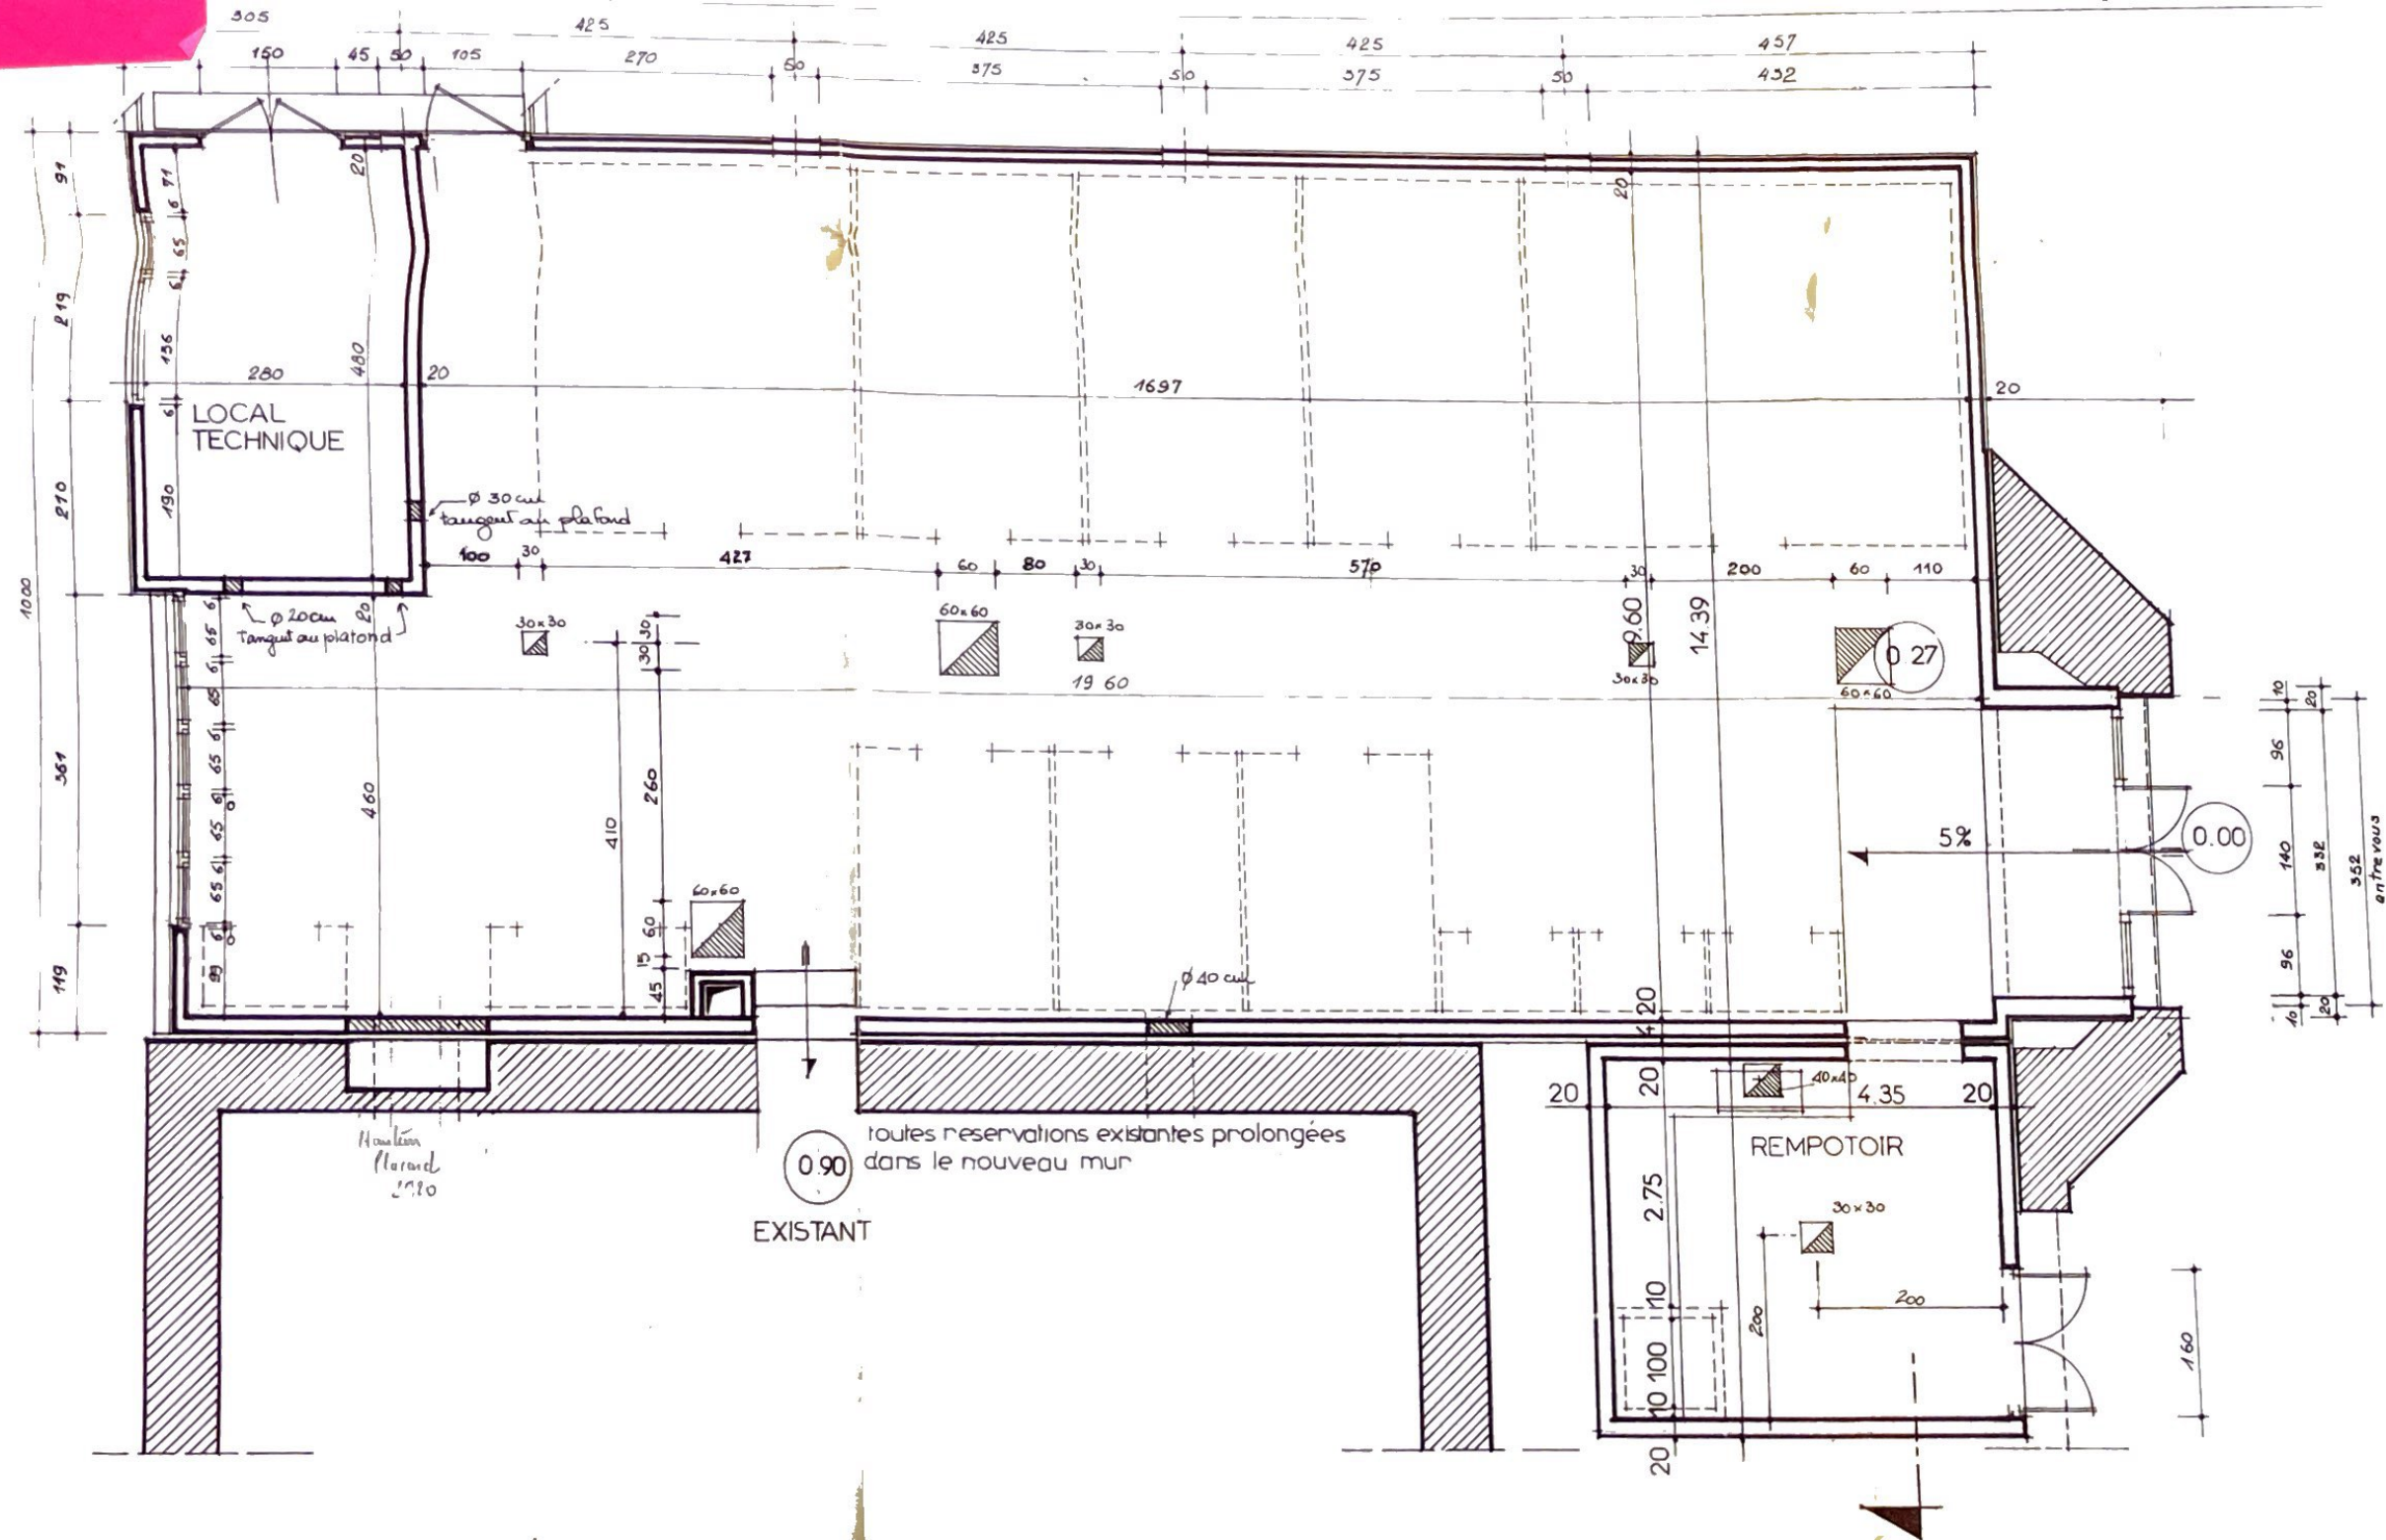

REFERENCE 8702	LIEU DES TRAVAUX INRA - CENTRE DE RECHERCHE D'ANTIBES 41 Boulevard du Cap Antibes	
MAITRE D'OUVRAGE Ministère de la Recherche et de la Technologie Ministère de l'Agriculture	PHASE PEO	
Caroline et Jean BOLLA Pascal CEILLIER Architectes DPLG 06130 Grasse	TITRE CONSTRUCTION D'UN LOCAL POUR CHAMBRES CLIMATISEES	N° 2
	NIVEAU BAS	DATE 10.03.87